


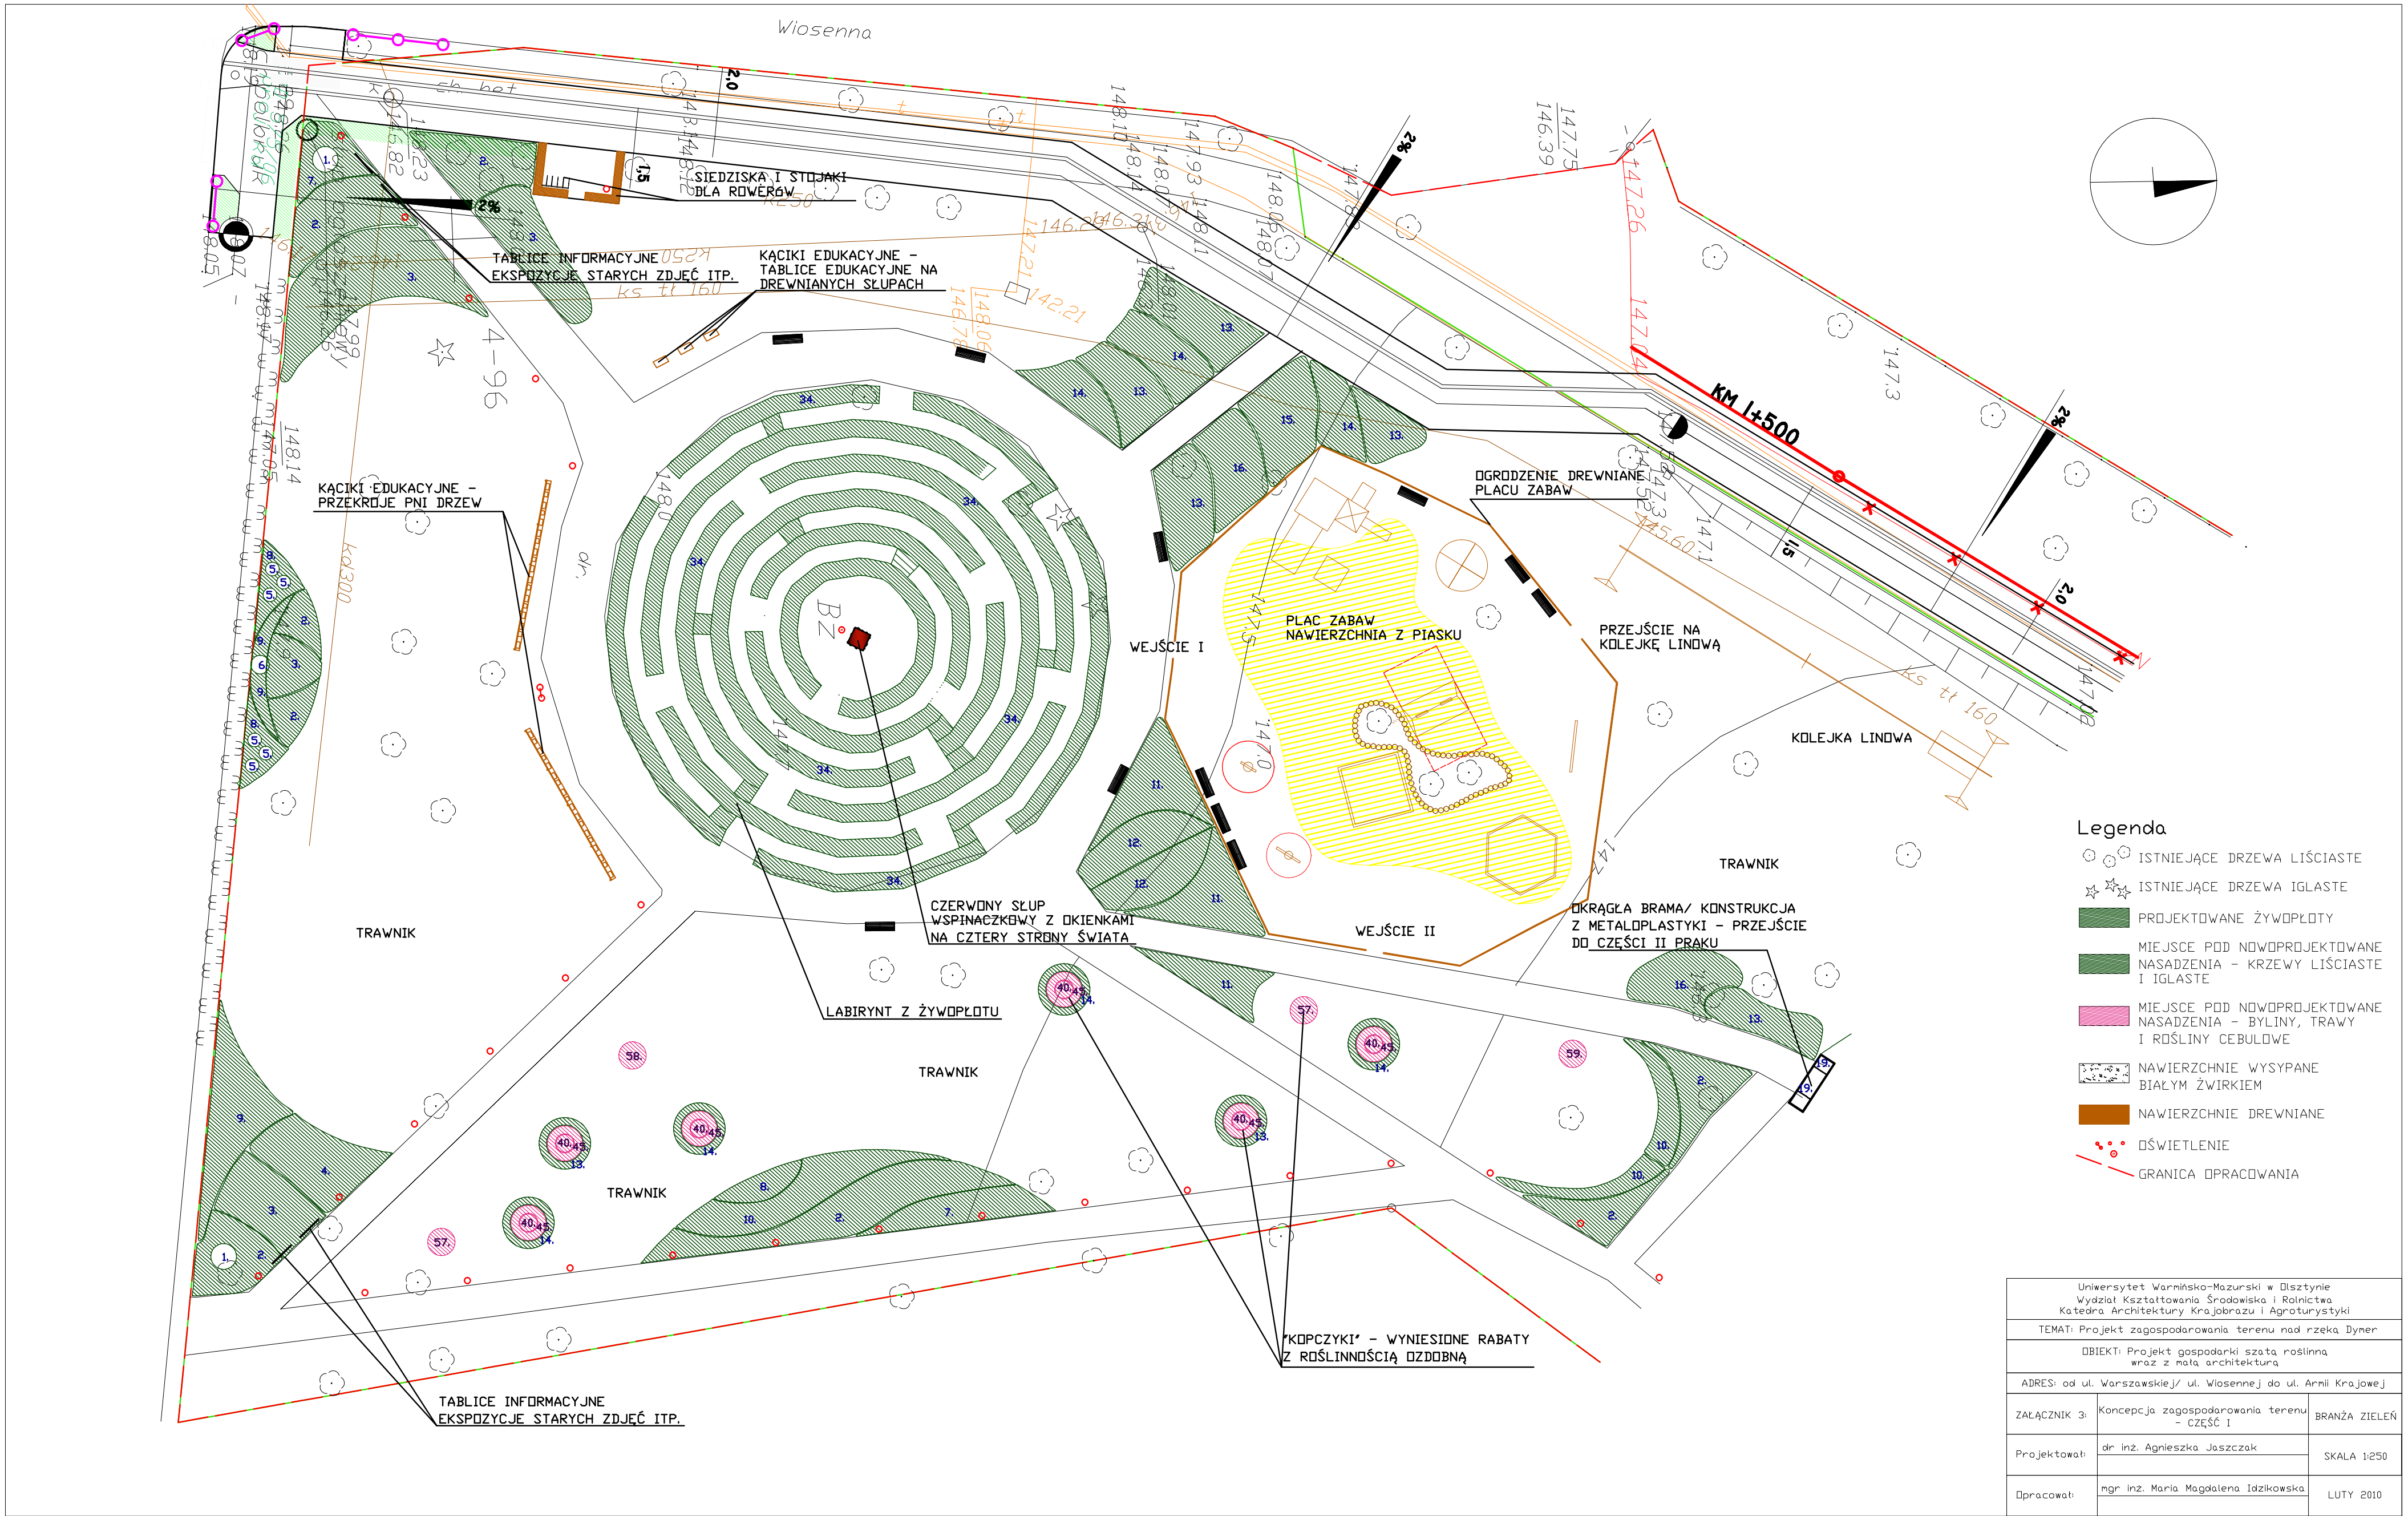

- Legenda**
- ISTNIEJĄCE DRZEWIA LIŚCIASTE
 - ISTNIEJĄCE DRZEWIA IGŁASTE
 - PROJEKTOWANE ŻYWOPŁOTY
 - MIEJSCE POD NOWOPROJEKTOWANE NASADZENIA - KRZEWY LIŚCIASTE I IGŁASTE
 - MIEJSCE POD NOWOPROJEKTOWANE NASADZENIA - BYLINY, TRAWY I ROŚLINY CEBULOWE
 - NAWIERZCHNIE WYSYPANE BIAŁYM ŻWIRKIEM
 - NAWIERZCHNIE DREWNIANE
 - ÓŚWIETLENIE
 - GRANICA OPRACOWANIA

Uniwersytet Warmińsko-Mazurski w Olsztynie Wydział Kształtowania Środowiska i Rolnictwa Katedra Architektury Krajobrazu i Agroturystyki		
TEMAT: Projekt zagospodarowania terenu nad rzeką Dzymer		
OBJEKT: Projekt gospodarki szata roślinna wraz z małą architekturą		
ADRES: od ul. Warszawskiej/ ul. Wiosennej do ul. Armii Krajowej		
ZALĄCZNIK 3:	Koncepcja zagospodarowania terenu - CZĘŚĆ I	BRANŻA ZIELEŃ
Projektował:	dr inż. Agnieszka Jaszczyk	SKALA 1:250
Opracował:	mgr inż. Maria Magdalena Idzikowska	
		LUTY 2010