


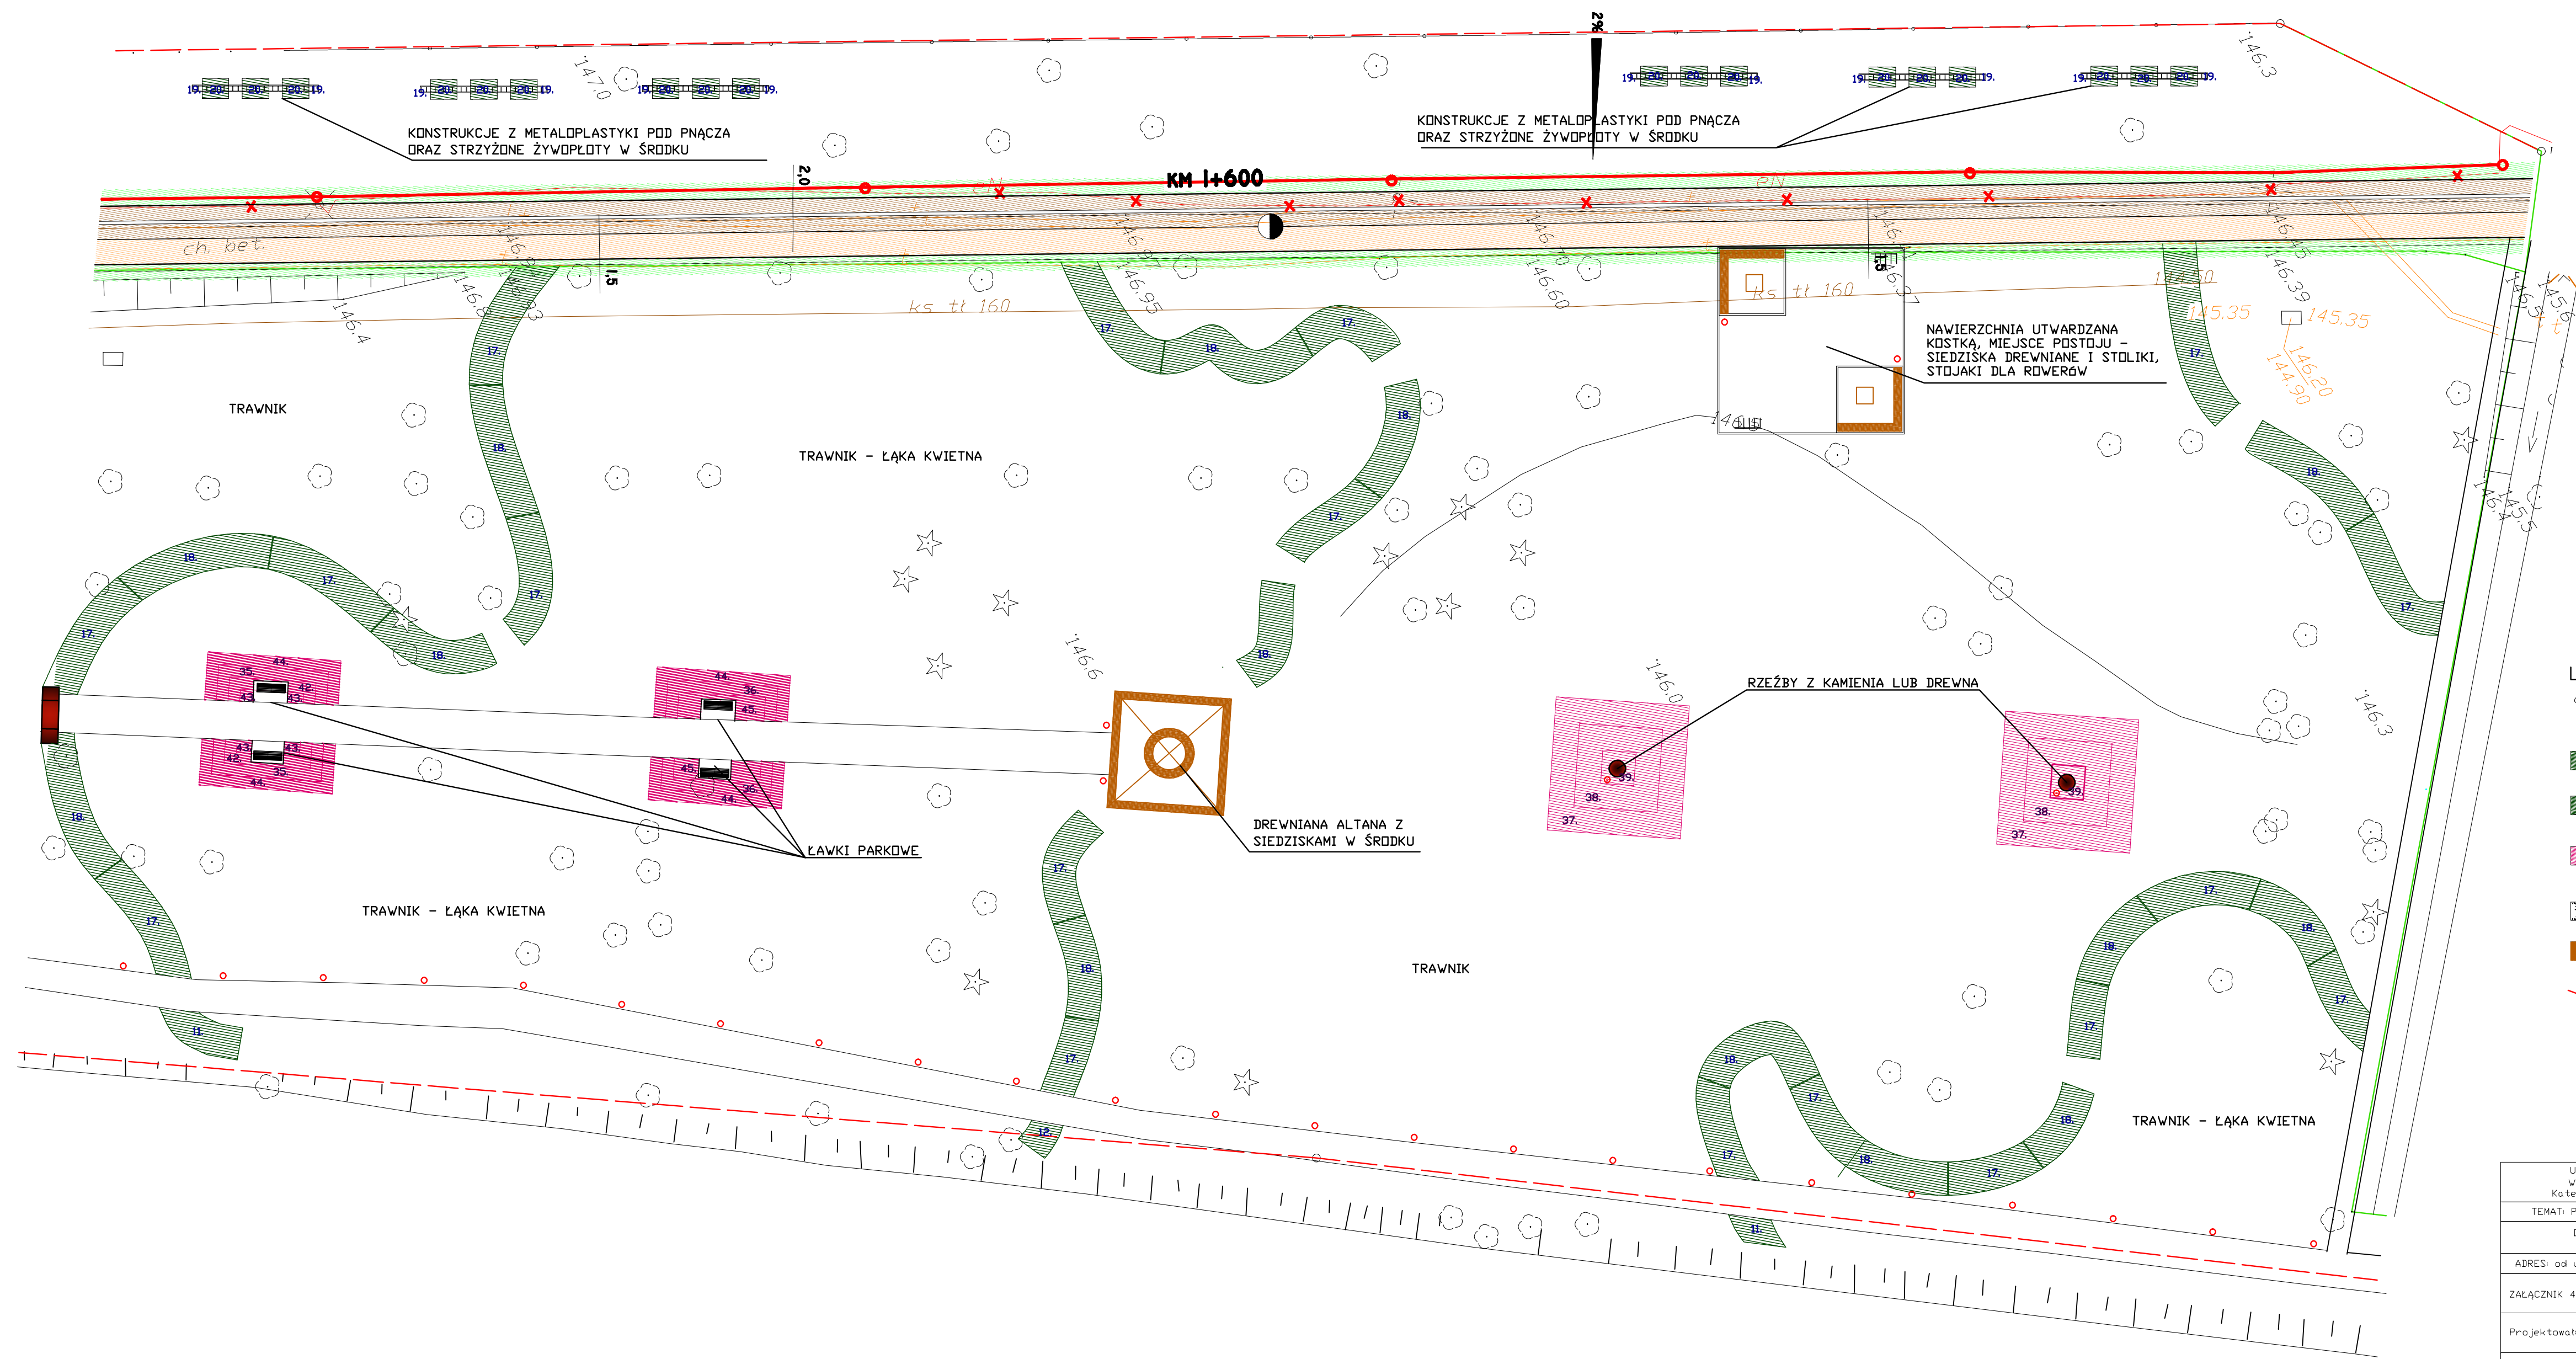

- Legenda**
- ISTNIEJĄCE DRZEWIA LIŚCIASTE
 - ISTNIEJĄCE DRZEWIA IGŁASTE
 - PROJEKTOWANE ŻYWOPŁOTY
 - MIEJSCE POD NOWOPROJEKTOWANE NASADZENIA - KRZEWY LIŚCIASTE I IGŁASTE
 - MIEJSCE POD NOWOPROJEKTOWANE NASADZENIA - BYLINY, TRAWY I ROŚLINY CEBULOWE
 - NAWIERZCHNIE WYSYPANE BIAŁYM ŻWIRKIEM
 - NAWIERZCHNIE DREWNIANE
 - OSWIETLLENIE
 - GRANICA OPRACOWANIA

Uniwersytet Warmińsko-Mazurski w Olsztynie Wydział Kształtowania Środowiska i Rolnictwa Katedra Architektury Krajobrazu i Agrolandscypu		
TEMAT: Projekt zagospodarowania terenu nad rzeką Dąbrówką		
OBJEKT: Projekt gospodarki szatą roślinną wraz z małą architekturą		
ADRES: od ul. Warszawskiej/ ul. Włoszkiej do ul. Armii Krajowej		
Załącznik 4:	Koncepcja zagospodarowania terenu - CZĘŚĆ II	BRANŻA ZIELENI
Projektował:	dr inż. Agnieszka Jaszczyk	SKALA 1:250
Opracował:	mgr inż. Maria Magdalena Idzikowska	LUTY 2010