


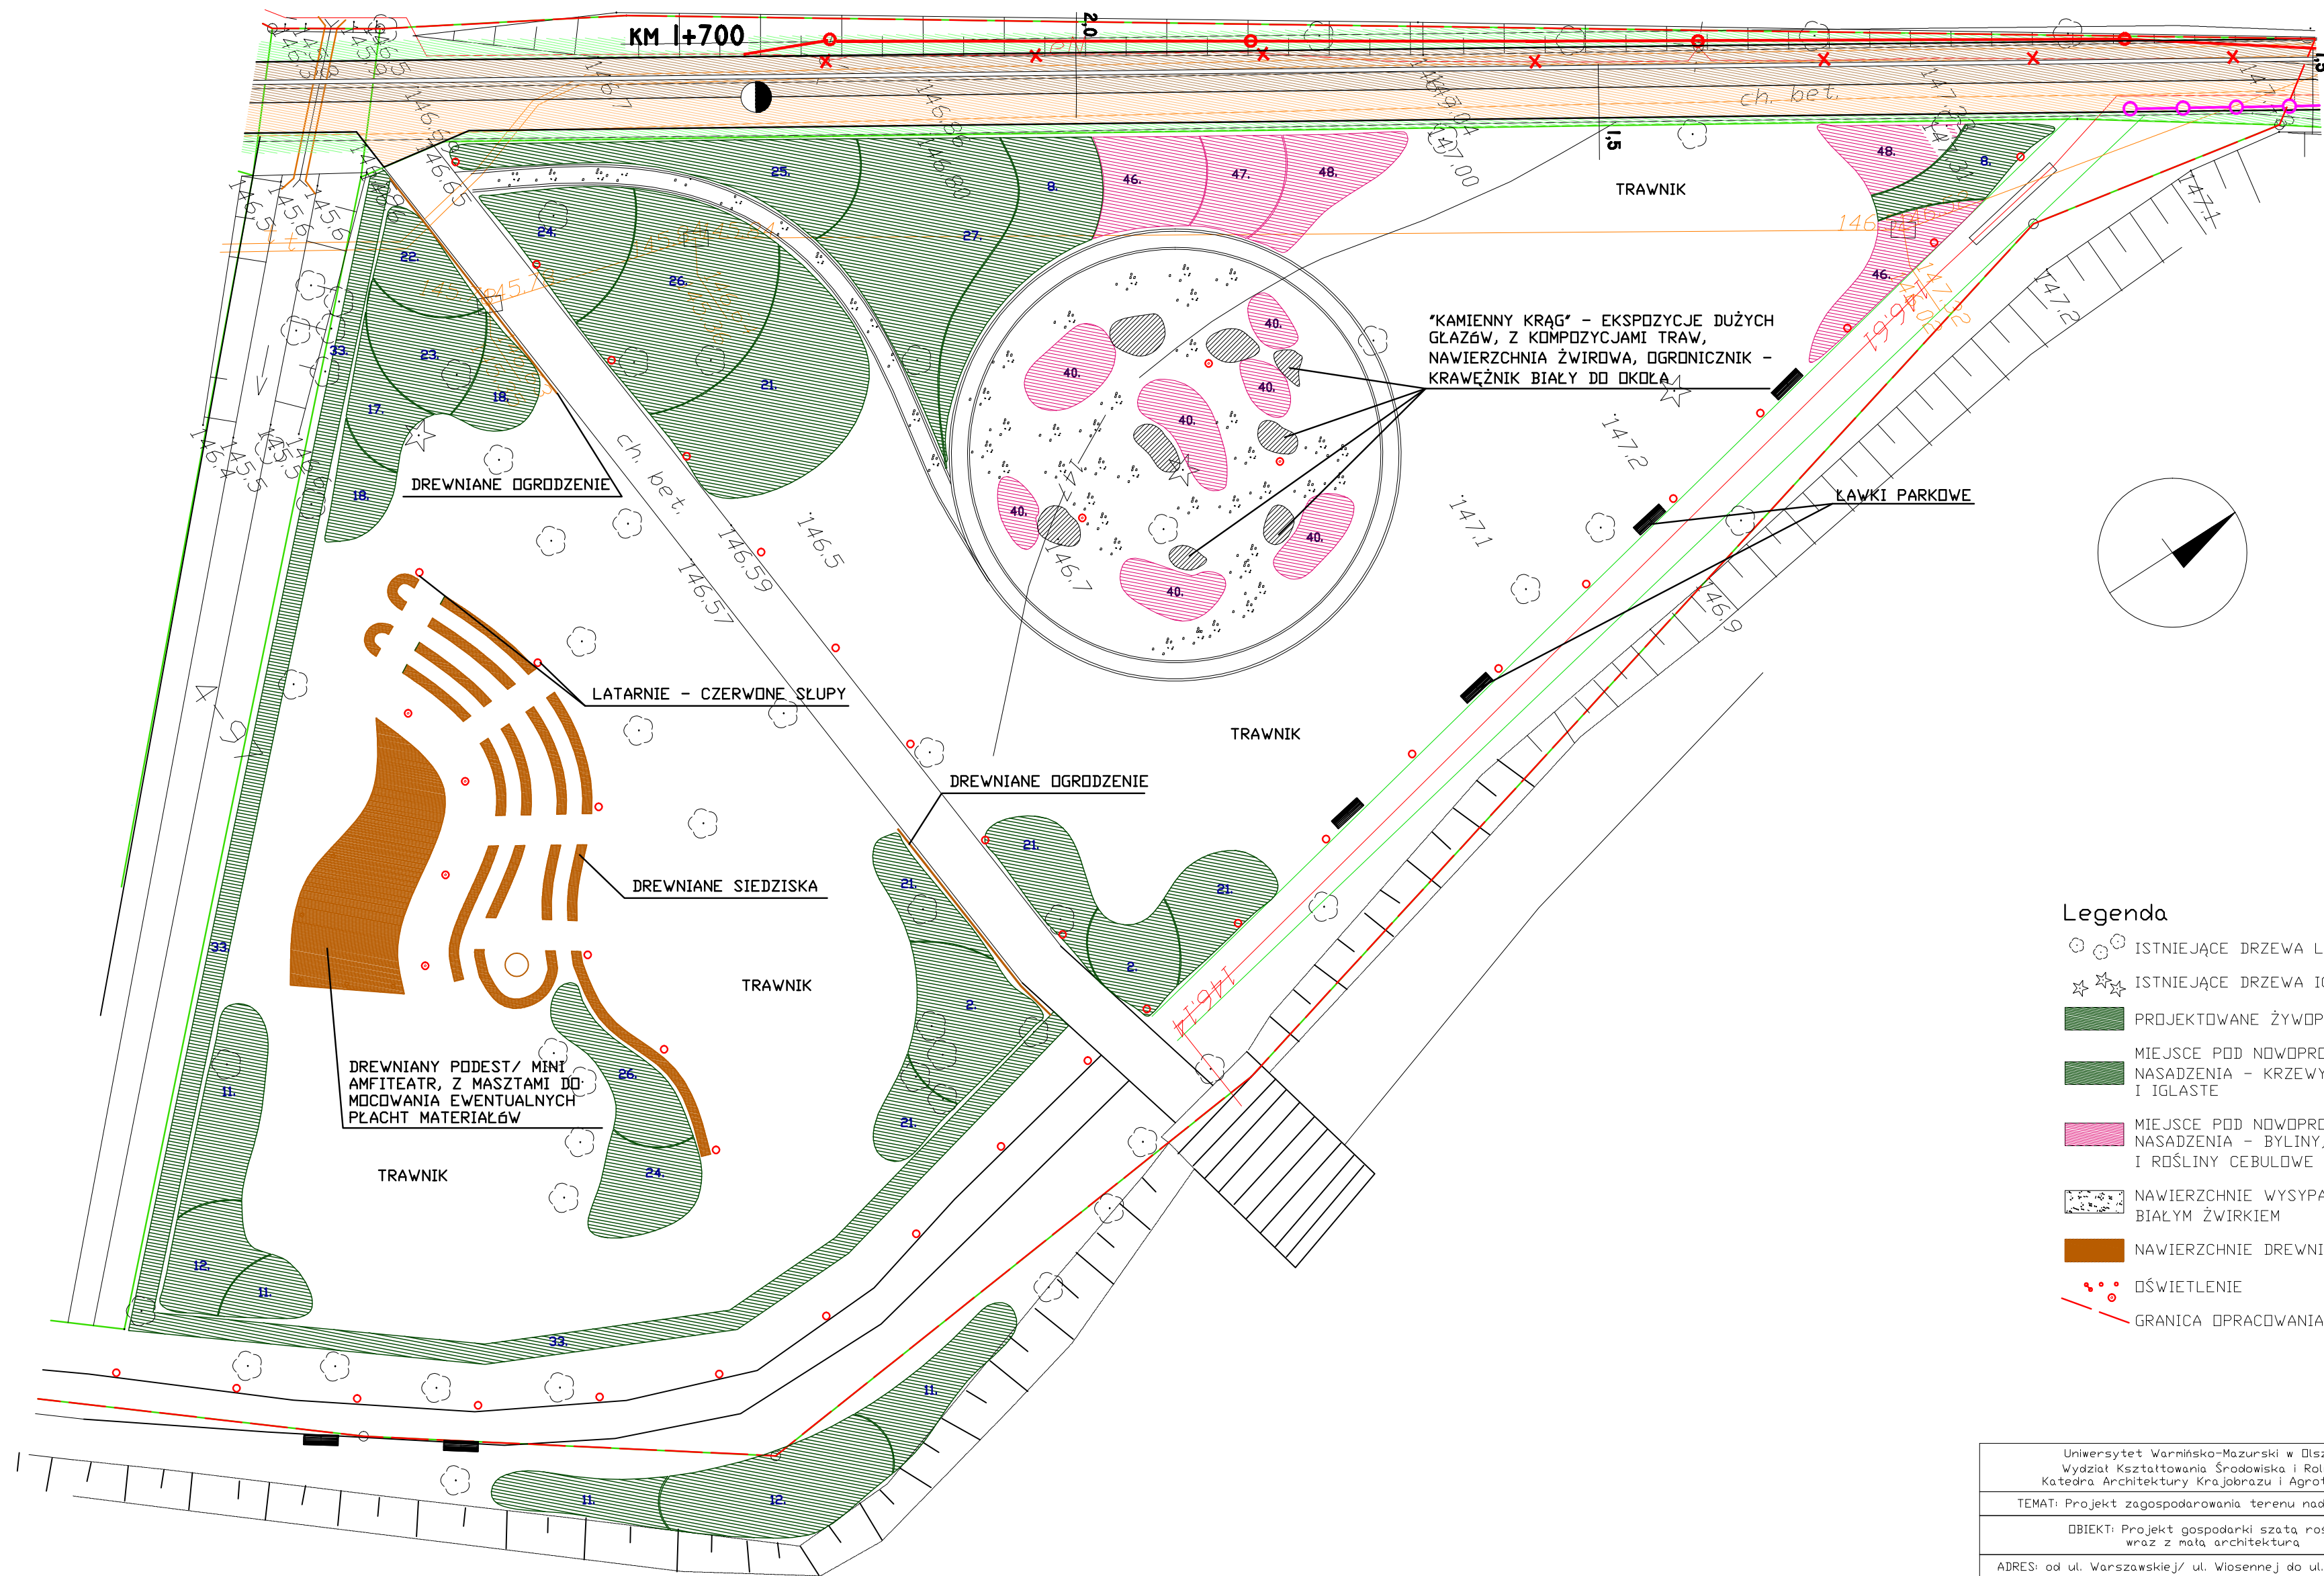

Legenda

- ISTNIEJĄCE DRZEWIA LIŚCIASTE
- ISTNIEJĄCE DRZEWIA IGLASTE
- PROJEKTOWANE ŻYWIŁY
- MIEJSCE POD NOWOPROJEKTOWANE NASADZENIA - KRZEWY LIŚCIASTE I IGLASTE
- MIEJSCE POD NOWOPROJEKTOWANE NASADZENIA - BYLINY, TRAWY I ROŚLINY CEBULOWE
- NAWIERZCHNIE WYSYPANE BIAŁYM ŻWIRKIEM
- NAWIERZCHNIE DREWNIANE
- OSWIETLENIE
- GRANICA OPRACOWANIA

Uniwersytet Warmińsko-Mazurski w Olsztynie Wydział Kształtowania Środowiska i Rolnictwa Katedra Architektury Krajobrazu i Agroturystyki		
TEMAT: Projekt zagospodarowania terenu nad rzeką Dzymer		
OBJEKT: Projekt gospodarki szatą roślinną wraz z małą architekturą		
ADRES: od ul. Warszawskiej/ ul. Wiosennej do ul. Armii Krajowej		
Załącznik 5:	Koncepcja zagospodarowania terenu - CZĘŚĆ III-IV	BRANŻA ZIELEŃ
Projektował:	dr inż. Agnieszka Jaszczyk	SKALA 1:250
Opracował:	mgn inż. Maria Magdalena Idzikowska	LUTY 2010