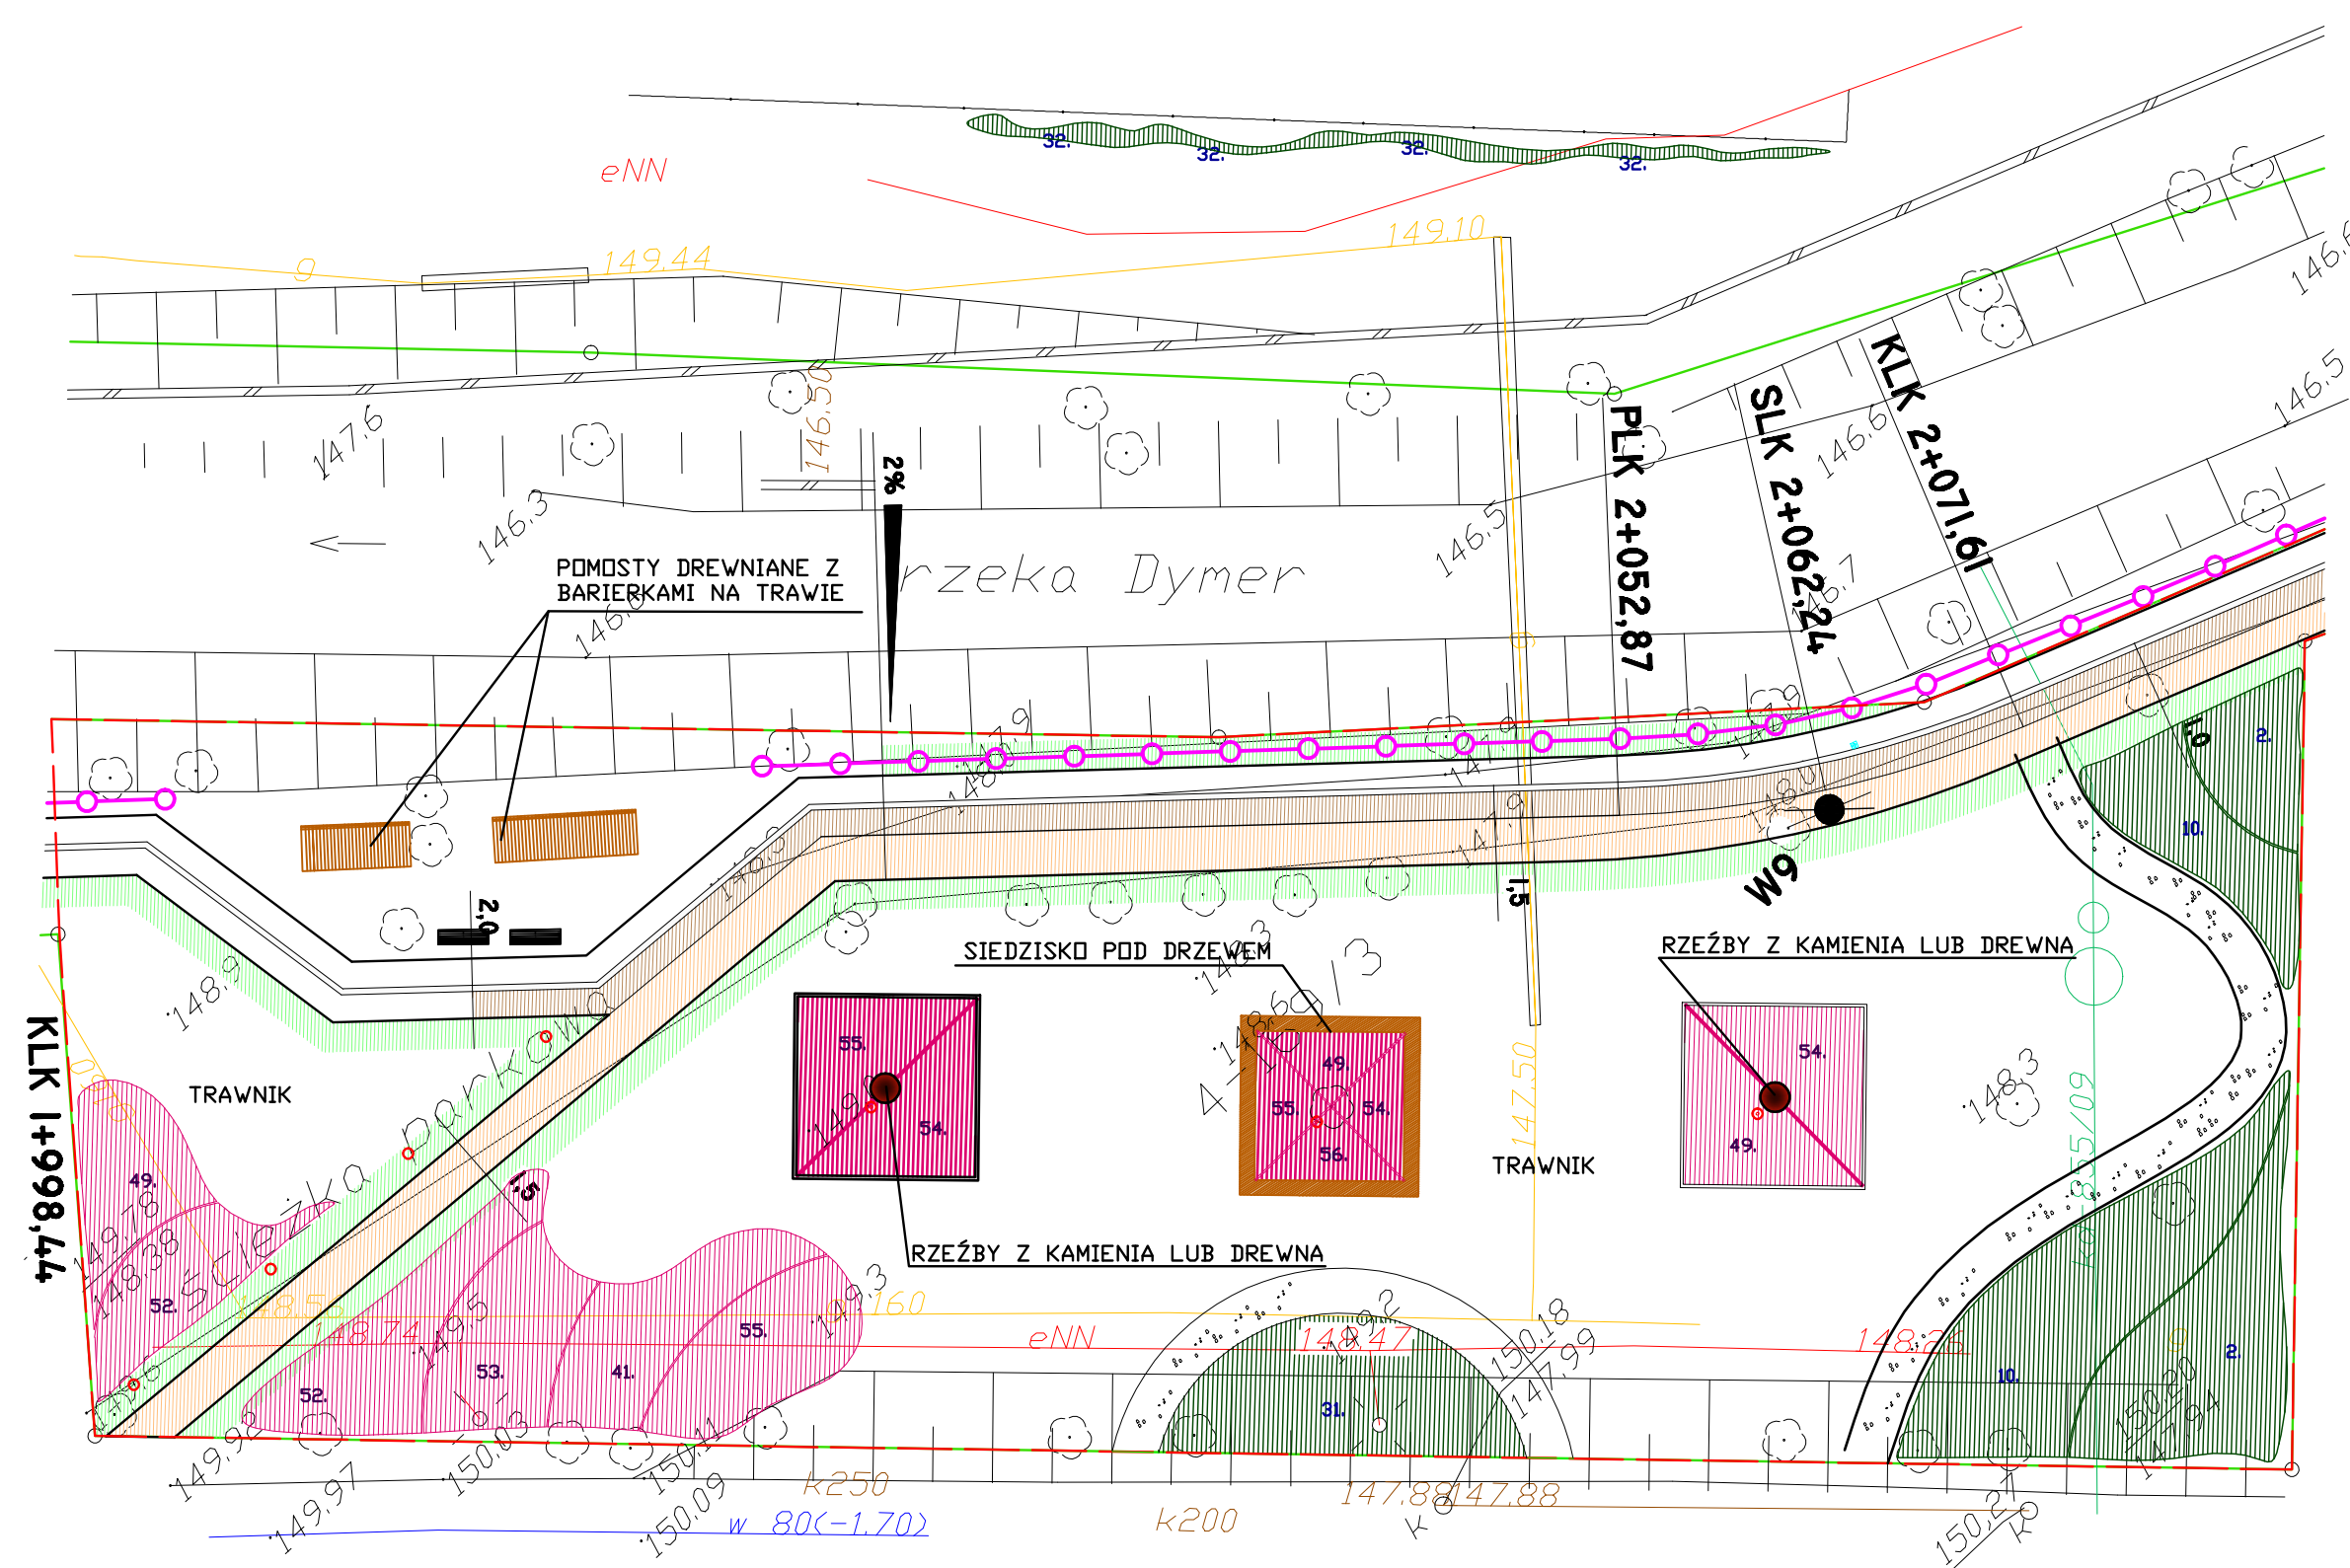


- Legenda**
- ISTNIEJĄCE DRZEWIA LIŚCIASTE
 - ISTNIEJĄCE DRZEWIA IGLASTE
 - PROJEKTOWANE ŻYWOPLÓTY
 - MIEJSCE POD NOWOPROJEKTOWANE NASADZENIA - KRZEWY LIŚCIASTE I IGLASTE
 - MIEJSCE POD NOWOPROJEKTOWANE NASADZENIA - BYLINY, TRAWY I ROŚLINY CEBULOWE
 - NAWIERZCHNIE WYSYPANE BIAŁYM ŻWIRKIEM
 - NAWIERZCHNIE DREWNIANE
 - OŚWIETLENIE
 - GRANICA OPRACOWANIA

Uniwersytet Warmińsko-Mazurski w Olsztynie Wydział Kształtowania Środowiska i Rolnictwa Katedra Architektury Krajobrazu i Agroturystyki		
TEMAT: Projekt zagospodarowania terenu nad rzeką Dymer		
DBIEKT: Projekt gospodarki szatą roślinną wraz z małą architekturą		
ADRES: od ul. Warszawskiej/ ul. Wiosennej do ul. Armii Krajowej		
ZALĄCZNIK 8:	Koncepcja zagospodarowania terenu - CZĘŚĆ VII	BRANŻA ZIELEŃ
Projektował:	dr inż. Agnieszka Jaszczałak	SKALA 1:250
Opracował:	mgr inż. Maria Magdalena Idzikowska	LUTY 2010