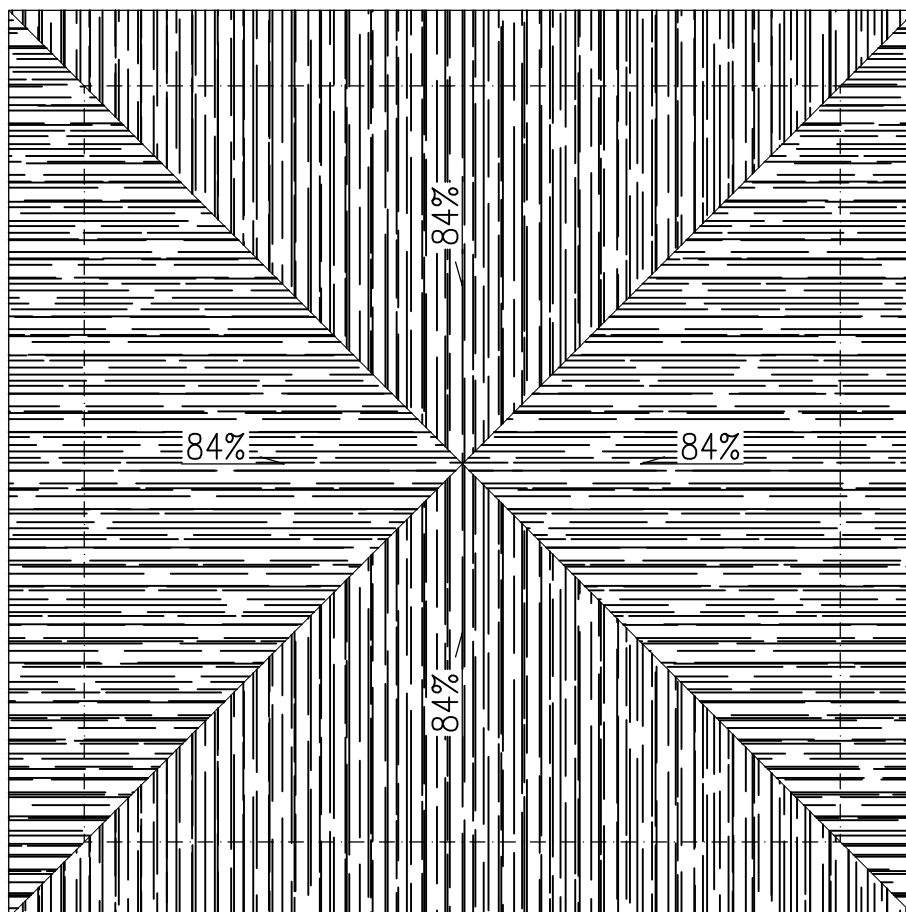
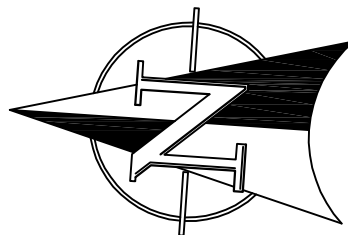
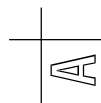


RZUT DACHU

SKALA 1:50

Nazwa obiektu: ALTANA		
PROBUD ul. Jagiellończyka 16 14-200 Iława tel.(89) 644 80 93 LICENCJA: InteliCAD ID klienta :#1390336	OPRACOWAŁ:	
	ADRES INWESTYCJI: BISKUPIEC Obręb nr4--m.Biskupiec Nr dz. 96	TYTUŁ RYS: RZUT DACHU
INWESTOR: Gmina Biskupiec Al. Niepodległości 11-300 Biskupiec	BRANŻA: ARCH.	DATA: 04.2010r.
SKALA: 1:50		NR RYS: A-3