

Arkusz 1

LEGENDA:


- JEZDNIJA KOSTKA BETONOWA BRUKOWA SZARA, 8 cm
- ZIAZD KOSTKA BETONOWA BRUKOWA CZERWONA, 8 cm
- CHODNIK KOSTKA BETONOWA BRUKOWA SZARA, 6 cm
- SKARPY
- KRAWIEŻNIKI BETONOWE 15x30 cm WYSTAJĄCE
- KRAWIEŻNIKI BETONOWE 15x30 cm WTOPIONE
- OBREZEA BETONOWE 8x30 cm
- OS PROJEKTOWANEJ DROGI
- SPADKI POPRZECZNE
- RZĘDNE NIVELETY
- RURY OCHRONNE DWUDZIELNE TP Ø 110 mm - T1
- RURY OCHRONNE DWUDZIELNE ENERGA Ø 110 mm - E1
- WPUST DESZCZOWY - WP1
- GNIAZDO KOMÓR DRENAŻOWYCH - K 12 W WYMIARACH A x B m
- KANAL DESZCZOWY, PRZYKANALIK - kd/160 PVC Ø160 x 200 mm, PVC
- OSADNIK - Os 12



BIURO INWESTYCYJNE
PROJEKTOWANIE I NADZORY
inż. Wincenty Kulbacki
82-300 Elbląg, ul. Jana III Sobieskiego 25
tel. +48 552 32 38 53 tel. kom. +48 501 647 373

Zadanie/Obiekt				
Projekt przebudowy nawierzchni drogi w ciągu ulicy Świerczewskiego w Biskupcu				
Adres	Miasto: Biskupiec	Gmina: Biskupiec	Obręb: 3	Stadium projektu
Investor	Gmina Biskupiec, 11-300 Biskupiec, al. Niepodległości 2			P.B.
Nazwa Tomu	Projekt Zagospodarowania Terenu			Branża
Nazwa Teczek/ opracowania	Projekt Zagospodarowania Terenu			Wielobranżowy
Tytuł rysunku	PLAN SYTUACYJNY			
Zespół projektowy	imię i nazwisko	nr uprawnień	podpis	Data opracowania
Opracował	mgr inż. Maciej POTRZEBOWSKI			04/2010
Projektował	inż. Wincenty KULBACKI	156/01/OL		
Sprawił	inż. Katarzyna SWISLOCKA	WAM0046POCO09		
Projektował	mgr inż. Stanisław WRZOSEK	1473/EI/89		
Sprawił				

Skala 1:500

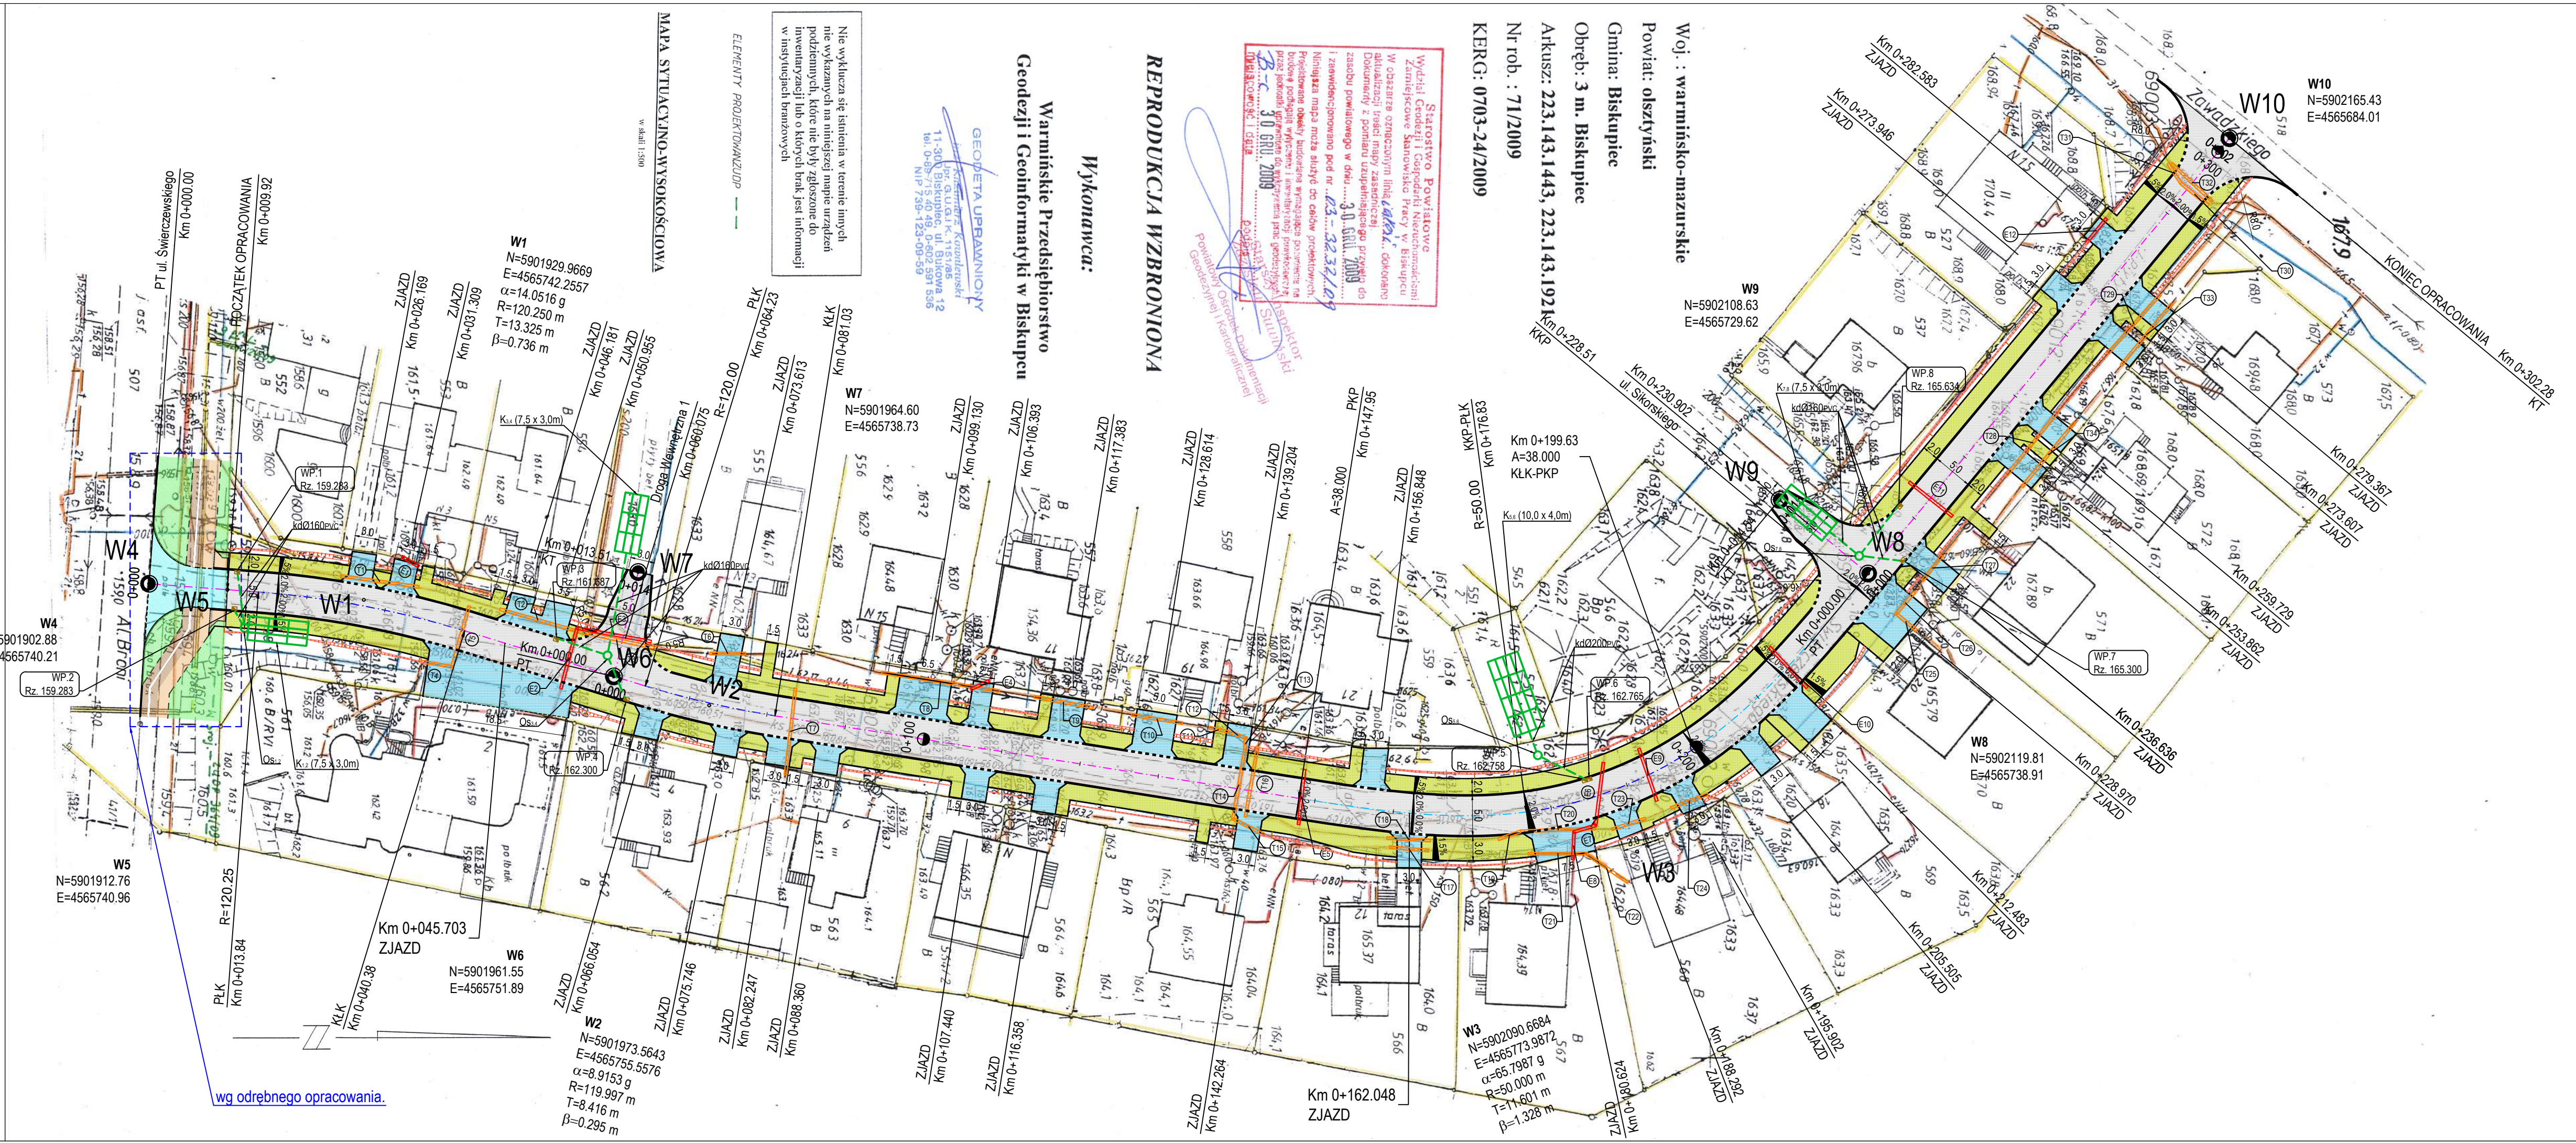

Woj. : warmińsko-mazurskie
Powiat: olsztyński
Gmina: Biskupiec
Obręb: 3 m. Biskupiec
Akusz: 223.143.1443, 223.143.1921
Nr rob. : 71/2009
KERG: 0703-24/2009

REPRODUKCYJA WZBRONIONA

Wykonawca:

Warmińskie Przedsiębiorstwo
Geodezji i Geoinformatyki w Biskupcu

GEODETA UPRAWNIONY
inż. Wincenty Kulbacki
11-300 Biskupiec, ul. Białogowa 12
tel. 0-287-715 40 48, 0-602 591 586
NIP 739-123-09-59

Nie wykluca się błędów w terenie, tymczasem nie wykazanych na niniejszej mapie, urządzeń podziemnych, które nie były zgłoszone do inwentaryzacji lub o których brak jest informacji w dostępnych branżowych

ELEMENTY PROJEKTOWANIA: ---

MAPA SYTUACYJNO-WYSOKOŚCIOWA
w skali 1:500

wg odrębnego opracowania.