

woj. warmińsko - mazurskie

Powiat - olsztyński

Gmina - Biskupiec

Obszar - Biesowko, Biesowo, Czerwinka


Kierunek 0800-3/2007

skala 1:1000

PIECIĄTKI PRZESKANOWANO Z ORYGINAŁÓW



Układ arkuszy

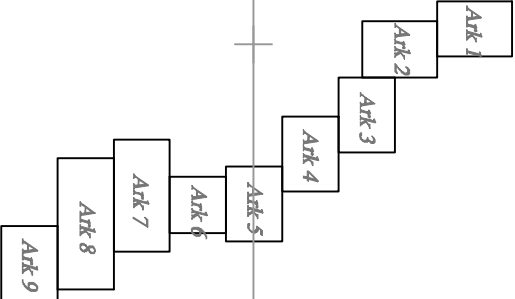


LEWOSTRONNA MATRYCA SYTUACYJNO-WYSOKOŚCIOWA

Wykonana w 2007 roku przez :  
geodeta uprawniony Edmund Ochlik  
nr uprawnień 13391

Arkusz 4  
skala 1:1000

Sekcje : -223, 141, - 021, 022, 024

Granice działek wpisano w oparciu  
o numerację i nazę ewidencji gruntów i budynków

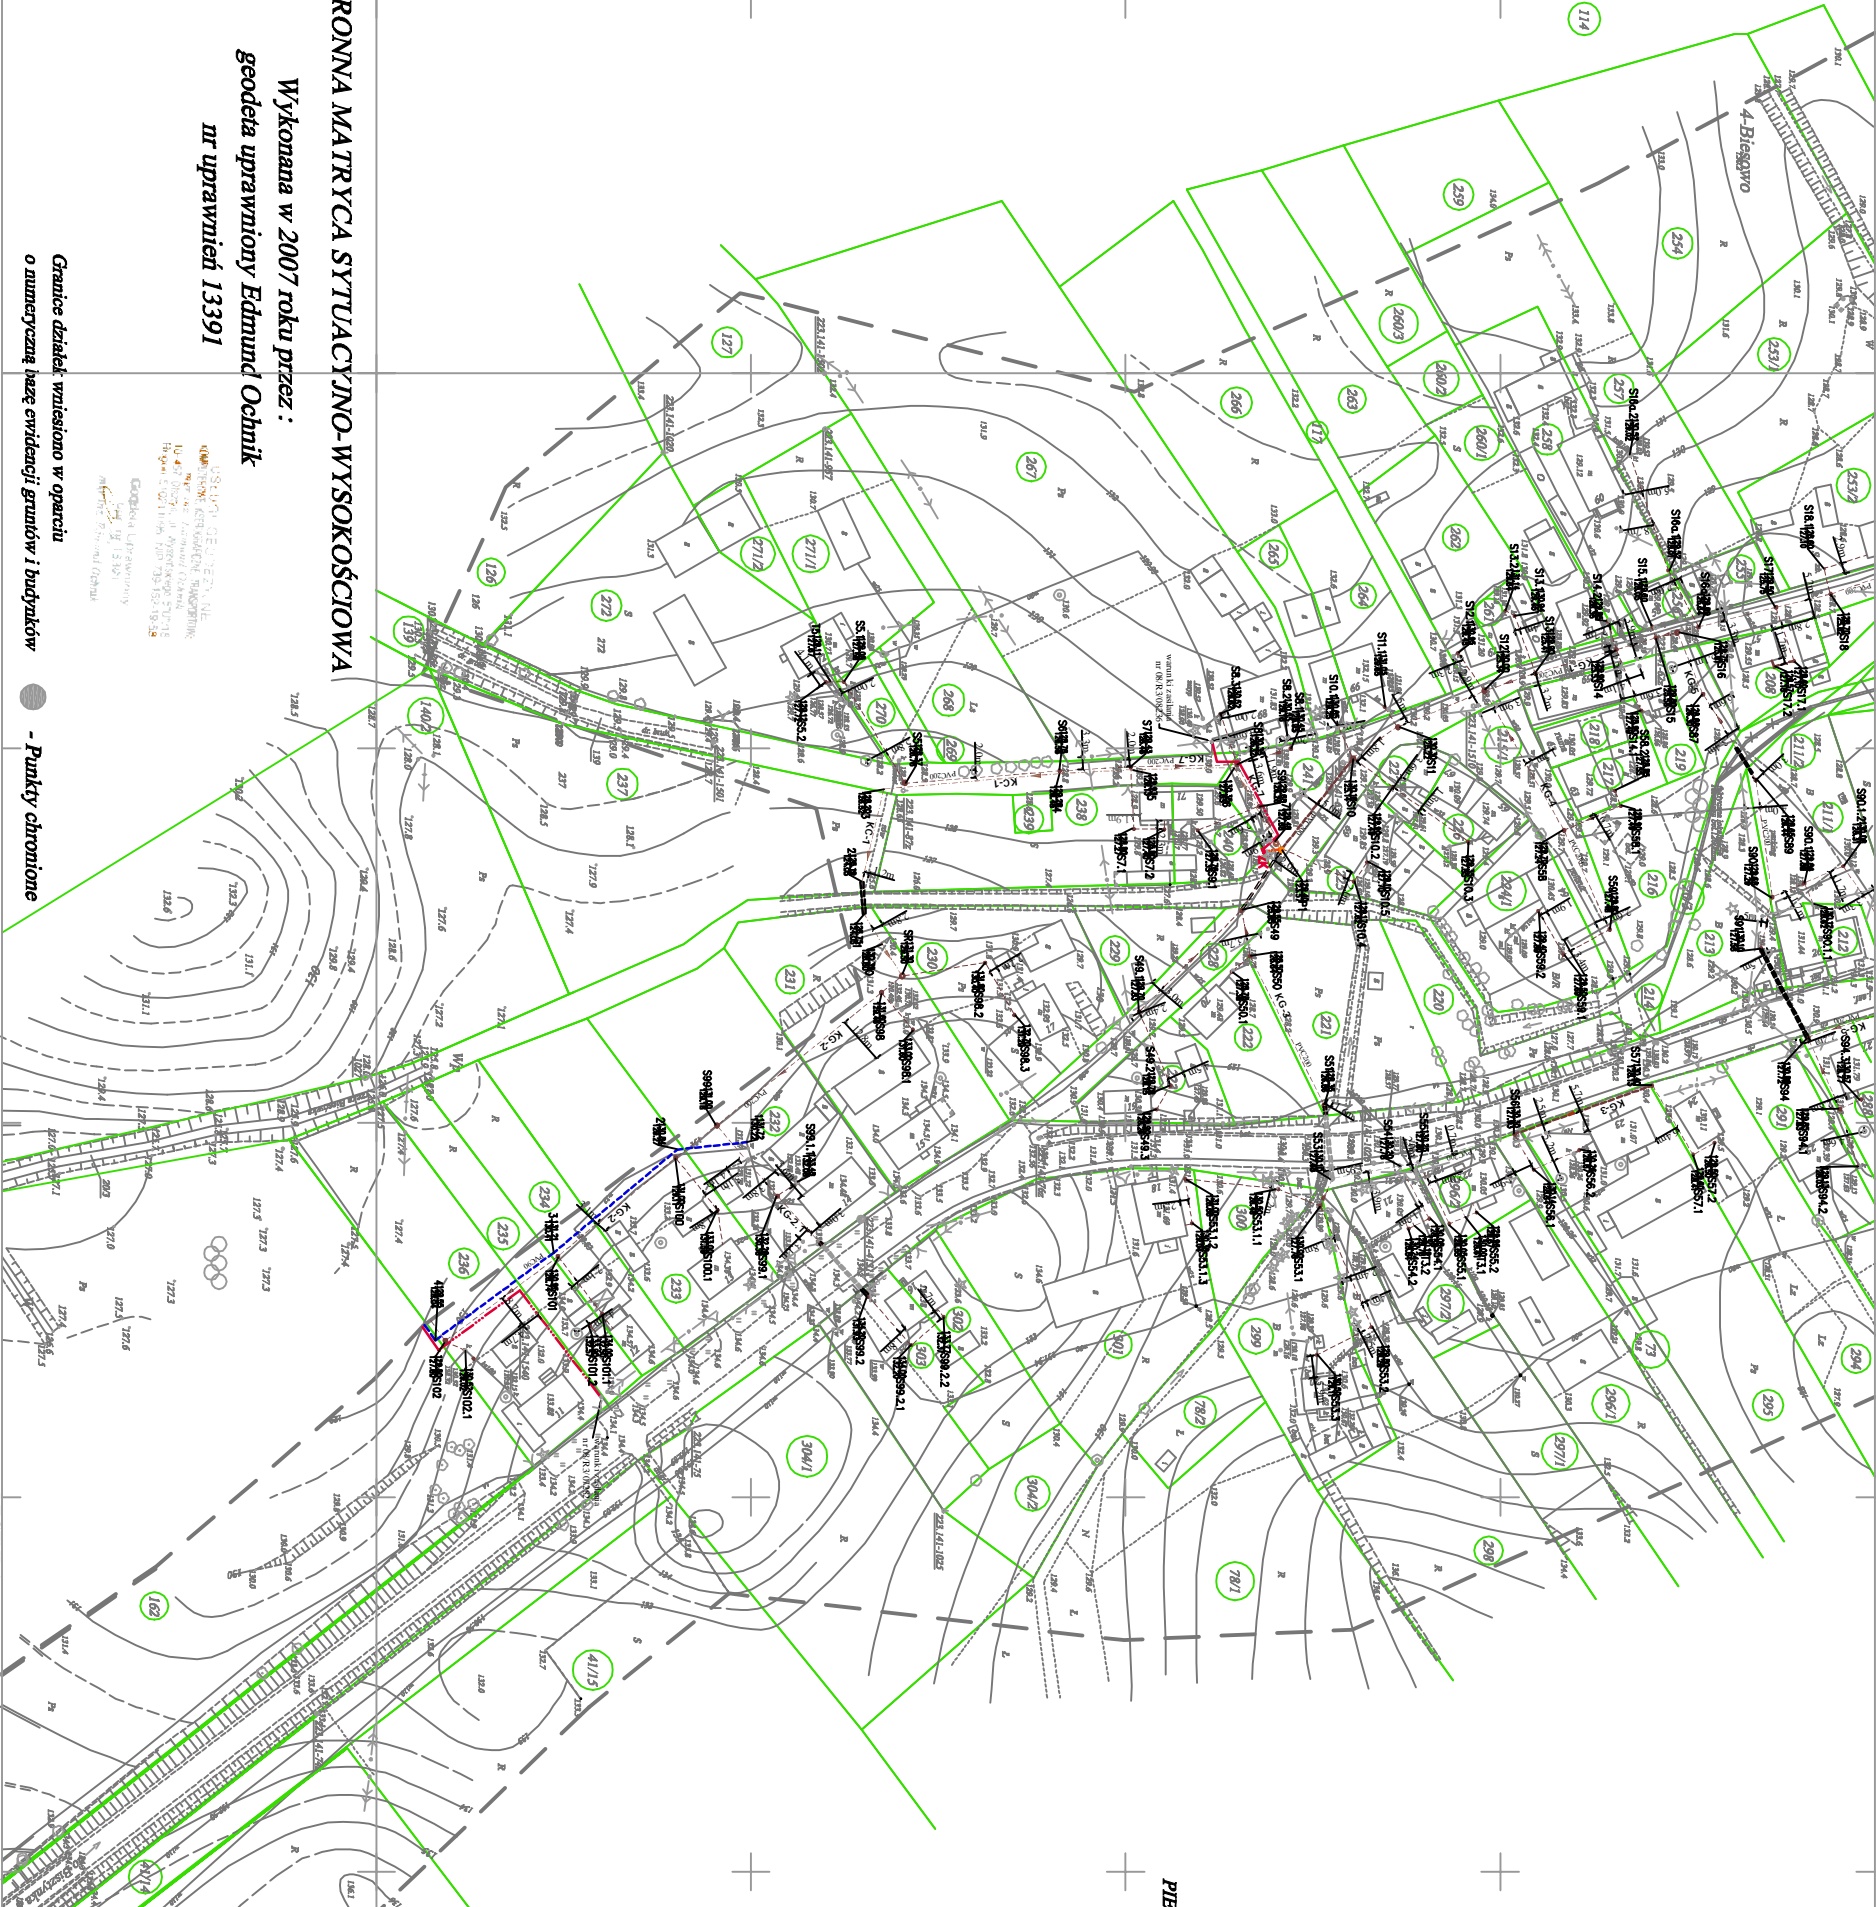

LEGENDA:

- Proj. kanalizacja sanitarna grawitacyjna
- Proj. kanalizacja sanitarna ciśnieniowa
- Proj. przepompownia ścieków
- Proj. instalacja elektryczna
- Proj. rura ochronna stal, tworzywo sztuczne
- Proj. sieć wodociągowa
- Proj. przyłącze energetyczne oraz złącze kablowe
- Objęcie odrębnym opracowaniem realizowanym przez Energa Operator S.A.
- Proj. kanalizacja sanitarna objęta wnioskiem na pozwolenie na budowę złożonym u Wojewody

PRZEDSIĘWZIENIE PROJEKTOWO-USTALAJĄCE "DOKŁAD" Sp. z o.o. ul. Tęczyńska 32 Wrocław			PROJEKT	
Inwestor	Gmina Biskupiec, ul. Tęczyńska 32 Wrocław	Strona 1	KANALIZACJA I WYKONANIE	
Inwestycja	przebudowa i rozbudowa kanalizacji sanitarnej w miejscowości Biskupiec, gm. Biskupiec	Strona 2	KANALIZACJA I WYKONANIE	
Temat	PROJEKT ZAGOSPODAROWANIA TERENU	Strona 3	KANALIZACJA I WYKONANIE	
Trasa	Inne / rozrządzenie	Strona 4	KANALIZACJA I WYKONANIE	
Planacja	Magdalena Kucharska	Strona 5	KANALIZACJA I WYKONANIE	
Podpis	24.12.2006	Strona 6	KANALIZACJA I WYKONANIE	
Podpis	24.12.2006	Strona 7	KANALIZACJA I WYKONANIE	
