


Starostwo Powiatowe  
w Olsztynie  
Plac Bema 5  
10-516 OLSZTYN

Wniosek załącznik Nr. .... stanowi  
niezależną część postanowienia / decyzji  
Nr. .... z dnia ...  
Olsztynskiego z dnia ...  
Nr. ... z dnia ...

Sup. STAROSTY OLSZTYŃSKIEGO

Leszek Bączkowski  
Dyrektor Wydziału  
Infrastruktury i Budownictwa

① Budynek objęty opracowaniem

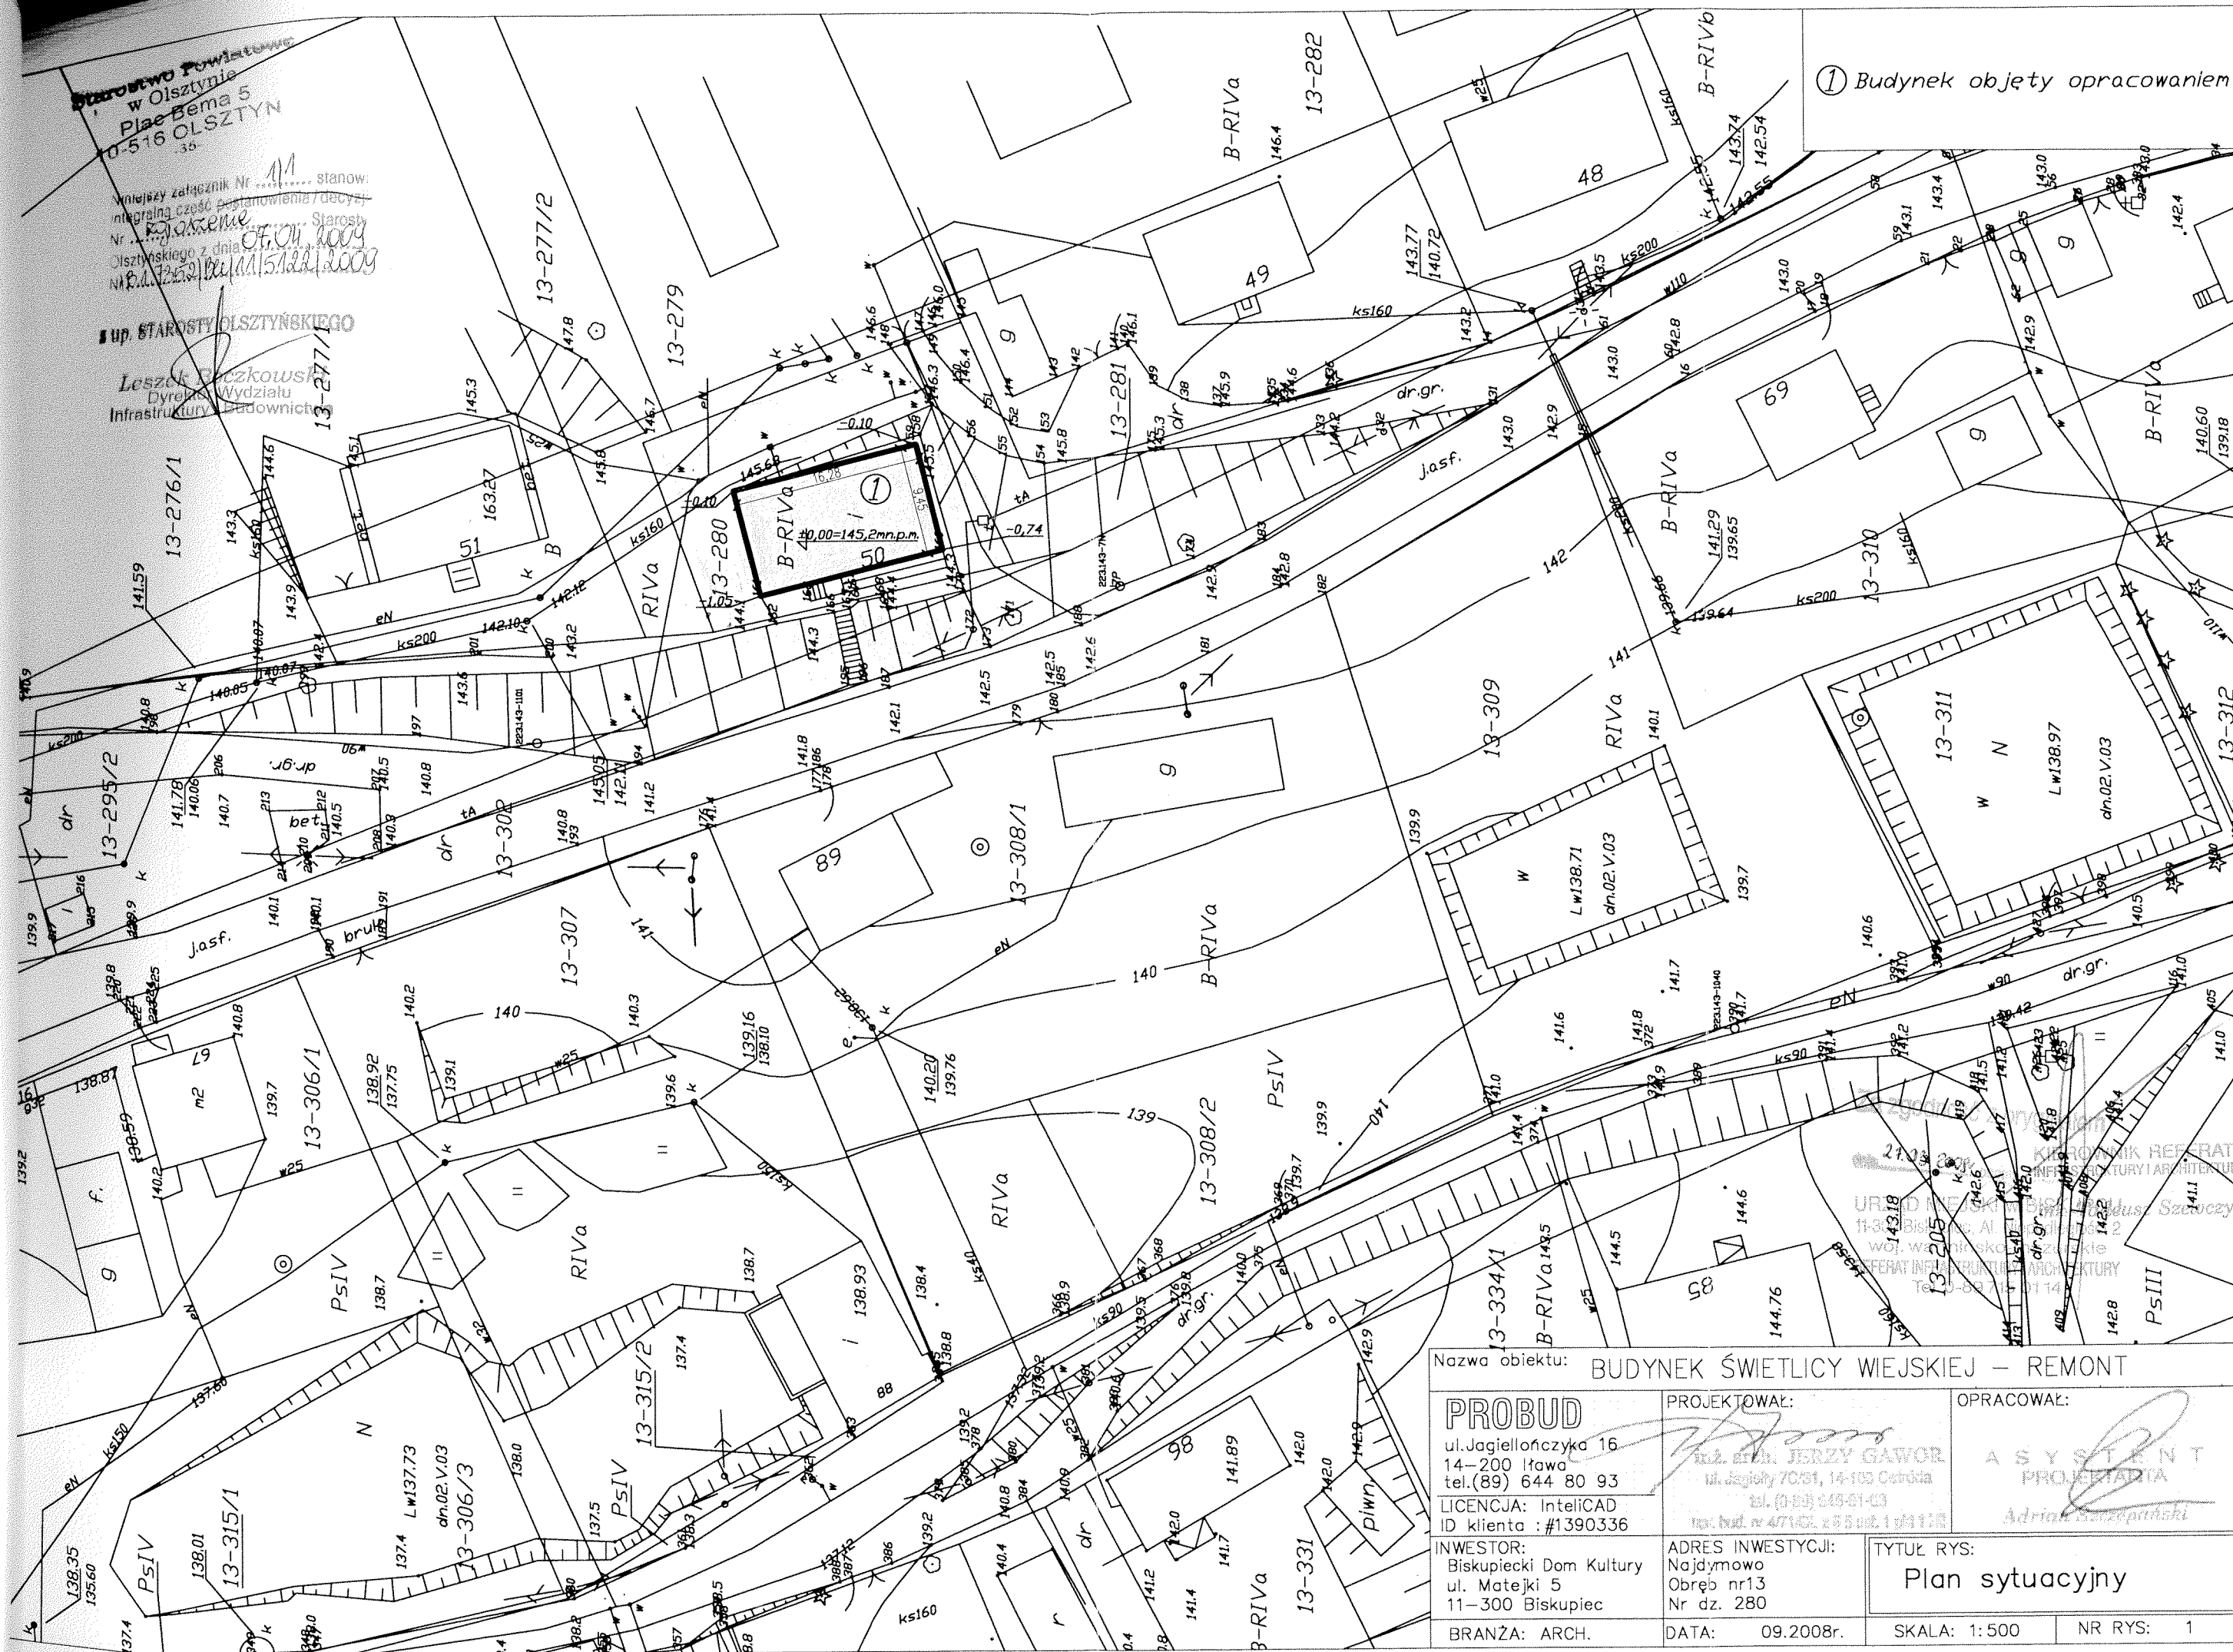

Nazwa obiektu: BUDYNEK ŚWIEŁICY WIEJSKIEJ – REMONT

PROBUD

ul. Jagiellończyka 16  
14-200 Iława  
tel. (89) 644 80 93

LICENCJA: InteliCAD  
ID klienta : #1390336

INWESTOR:  
Biskupiński Dom Kultury  
ul. Matejki 5  
11-300 Biskupiec

BRANŻA: ARCH.

PROJEKTOWAŁ:

mgr inż. JERZY GAWOR  
ul. Jagiellończyka 16, 14-200 Iława  
tel. (89) 644 80 93

ADRES INWESTYCJI:  
Najdymowo  
Obręb nr 13  
Nr dz. 280

DATA: 09.2008r.

OPRACOWAŁ:

ASYSTENT  
PROJEKTANTA  
Adrian Kozłowski


TYTUŁ RYS:

Plan sytuacyjny


SKALA: 1:500

NR RYS: 1




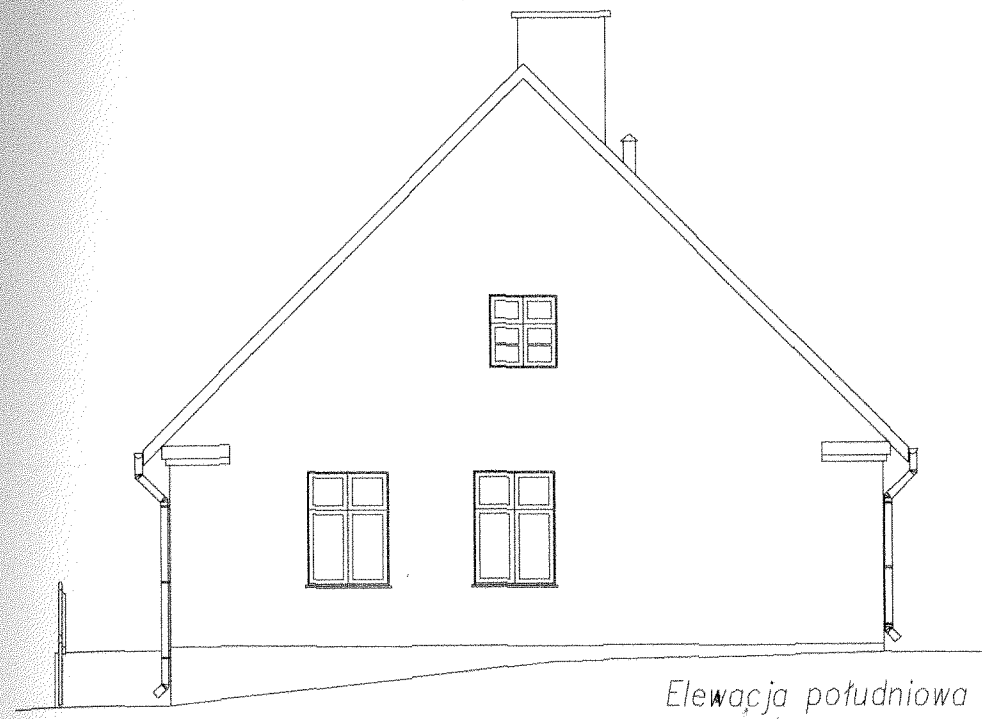


Elewacja południowa

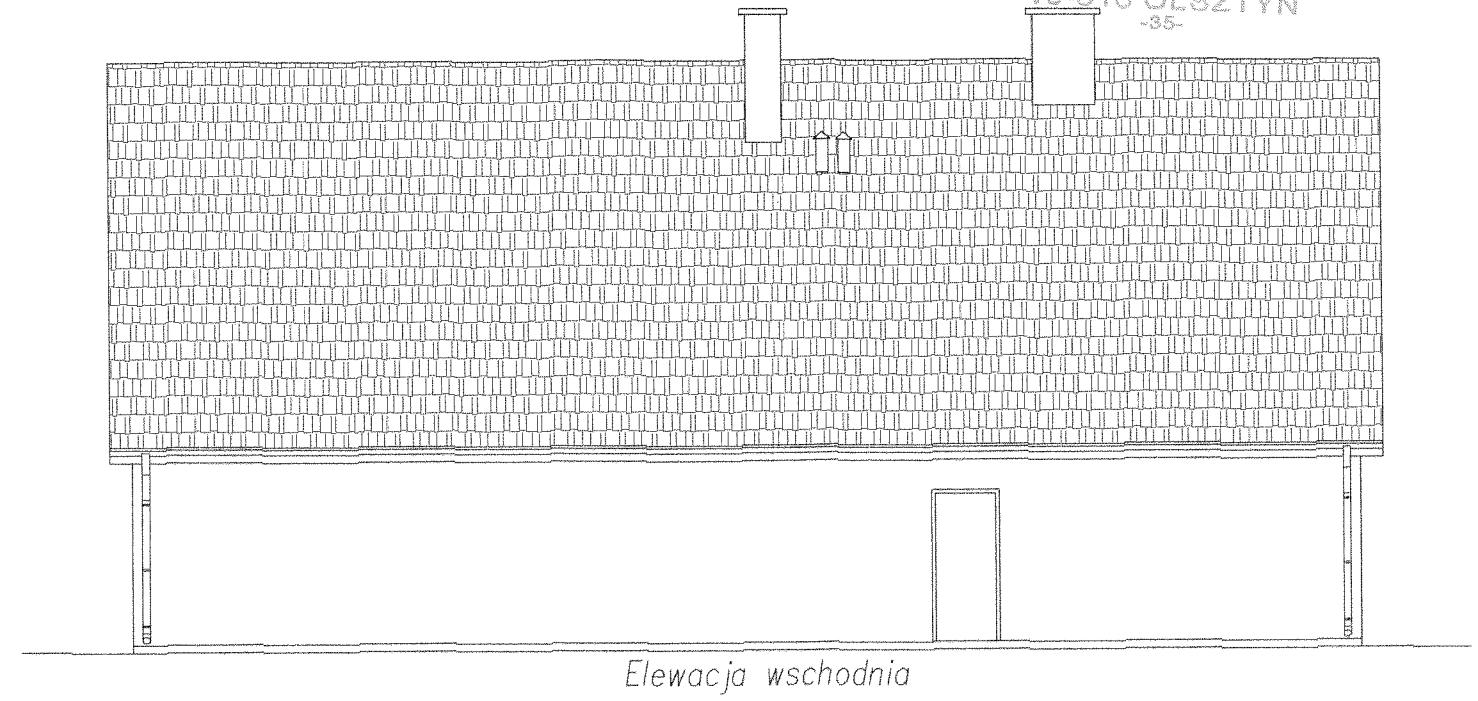

Elewacja wschodnia

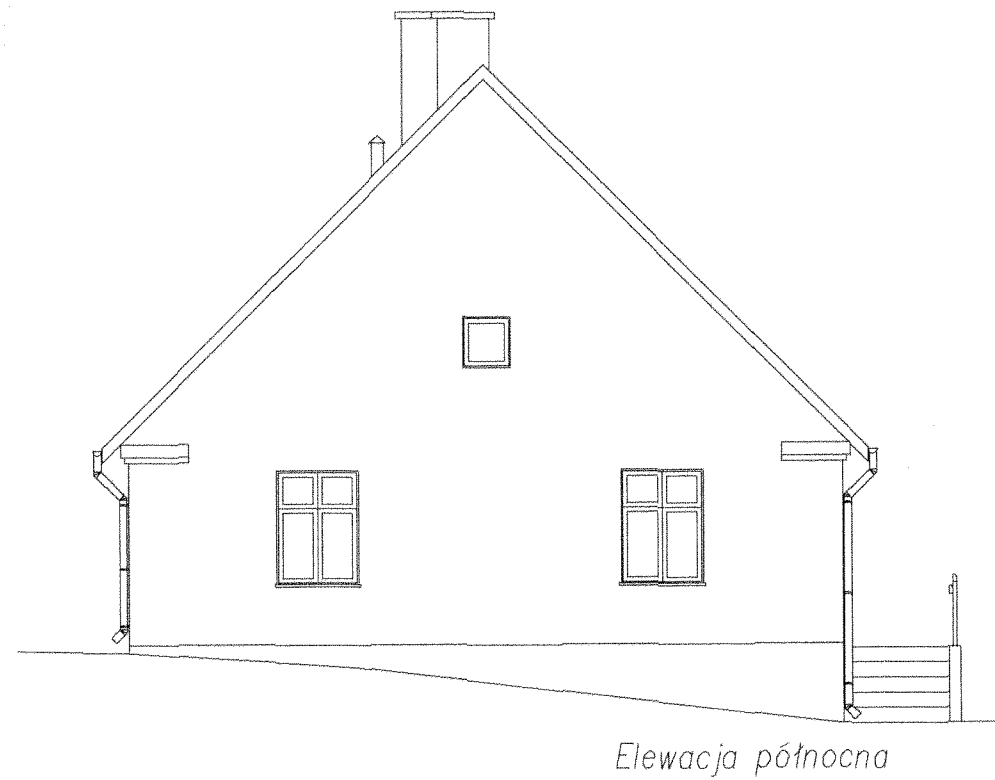


Elewacja północna

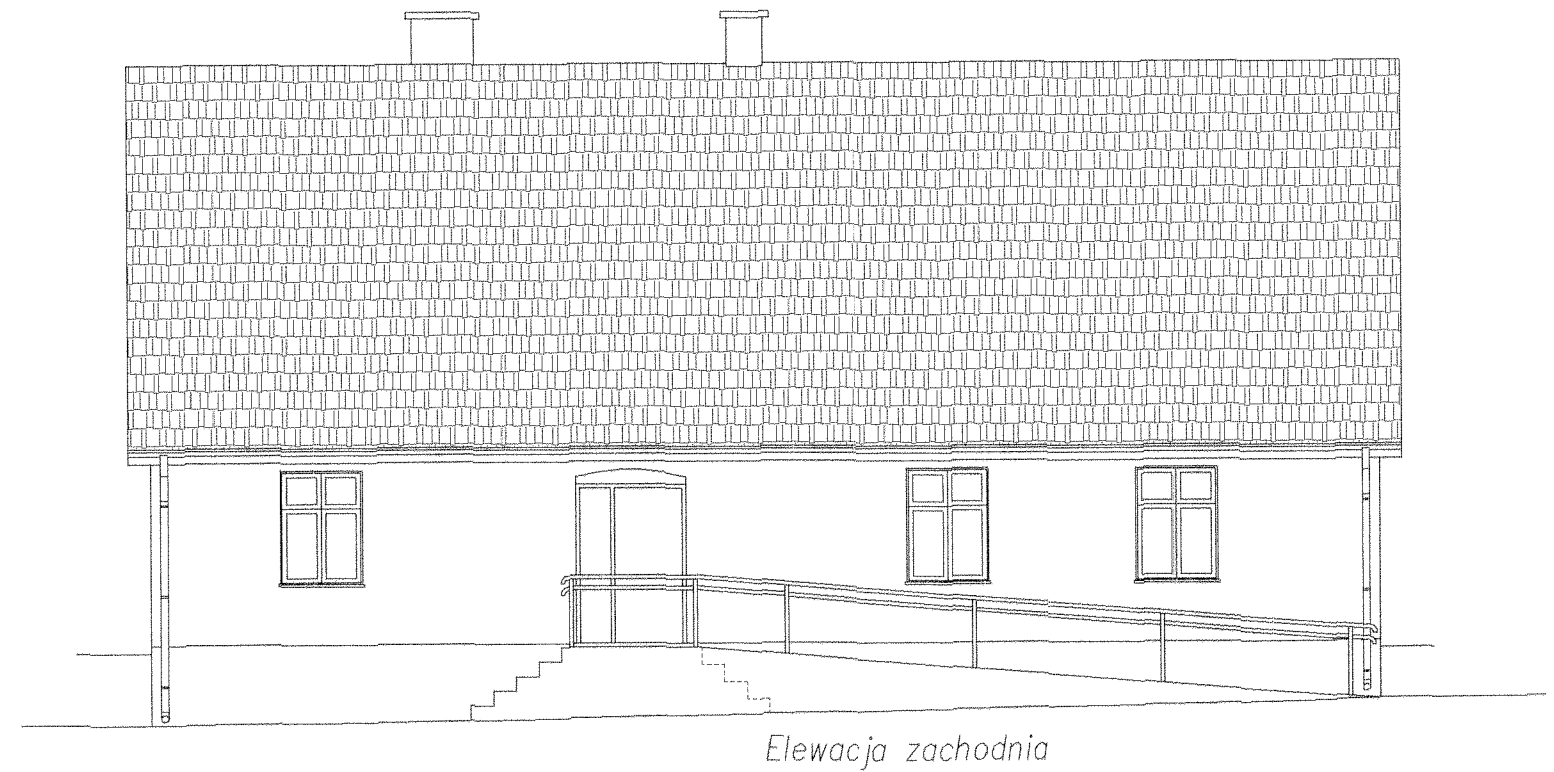

Elewacja zachodnia

Nazwa obiektu: BUDYNEK ŚWIE TLICY WIEJSKIEJ – REMONT			
<b>PROBUD</b> ul. Jagiellończyka 16 14-200 Iława tel. (89) 644 80 93 LICENCJA: InteliCAD ID klienta : #1390336		PROJEKTOWAŁ: <i>[Signature]</i> inż. arch. <b>TERZY GAWOR</b> ul. Jagiello 70/31, 14-100 Ostróda tel. (0-89) 646-61-03 upr. bud. nr 4/71/OL z § 5 ust. 1 pkt 1 i 2	
INWESTOR: Biskupiecki Dom Kultury Ul. Matejki 5 11-300 Biskupiec		OPRACOWAŁ: <b>ASYSTENT</b> PROJEKTANTA <i>[Signature]</i> Adrian Szczepański	
ADRES INWESTYCJI: Najdymowo Obręb nr13 Nr dz. 280		TYTUŁ RYS: <b>Elewacje</b>	
BRANŻA: ARCH.	DATA: 09.2008r.	SKALA: 1:100	NR RYS: 3

Starostwo Powiatowe  
w Olsztynie  
Plac Bema 5  
10-516 OLSZTYN

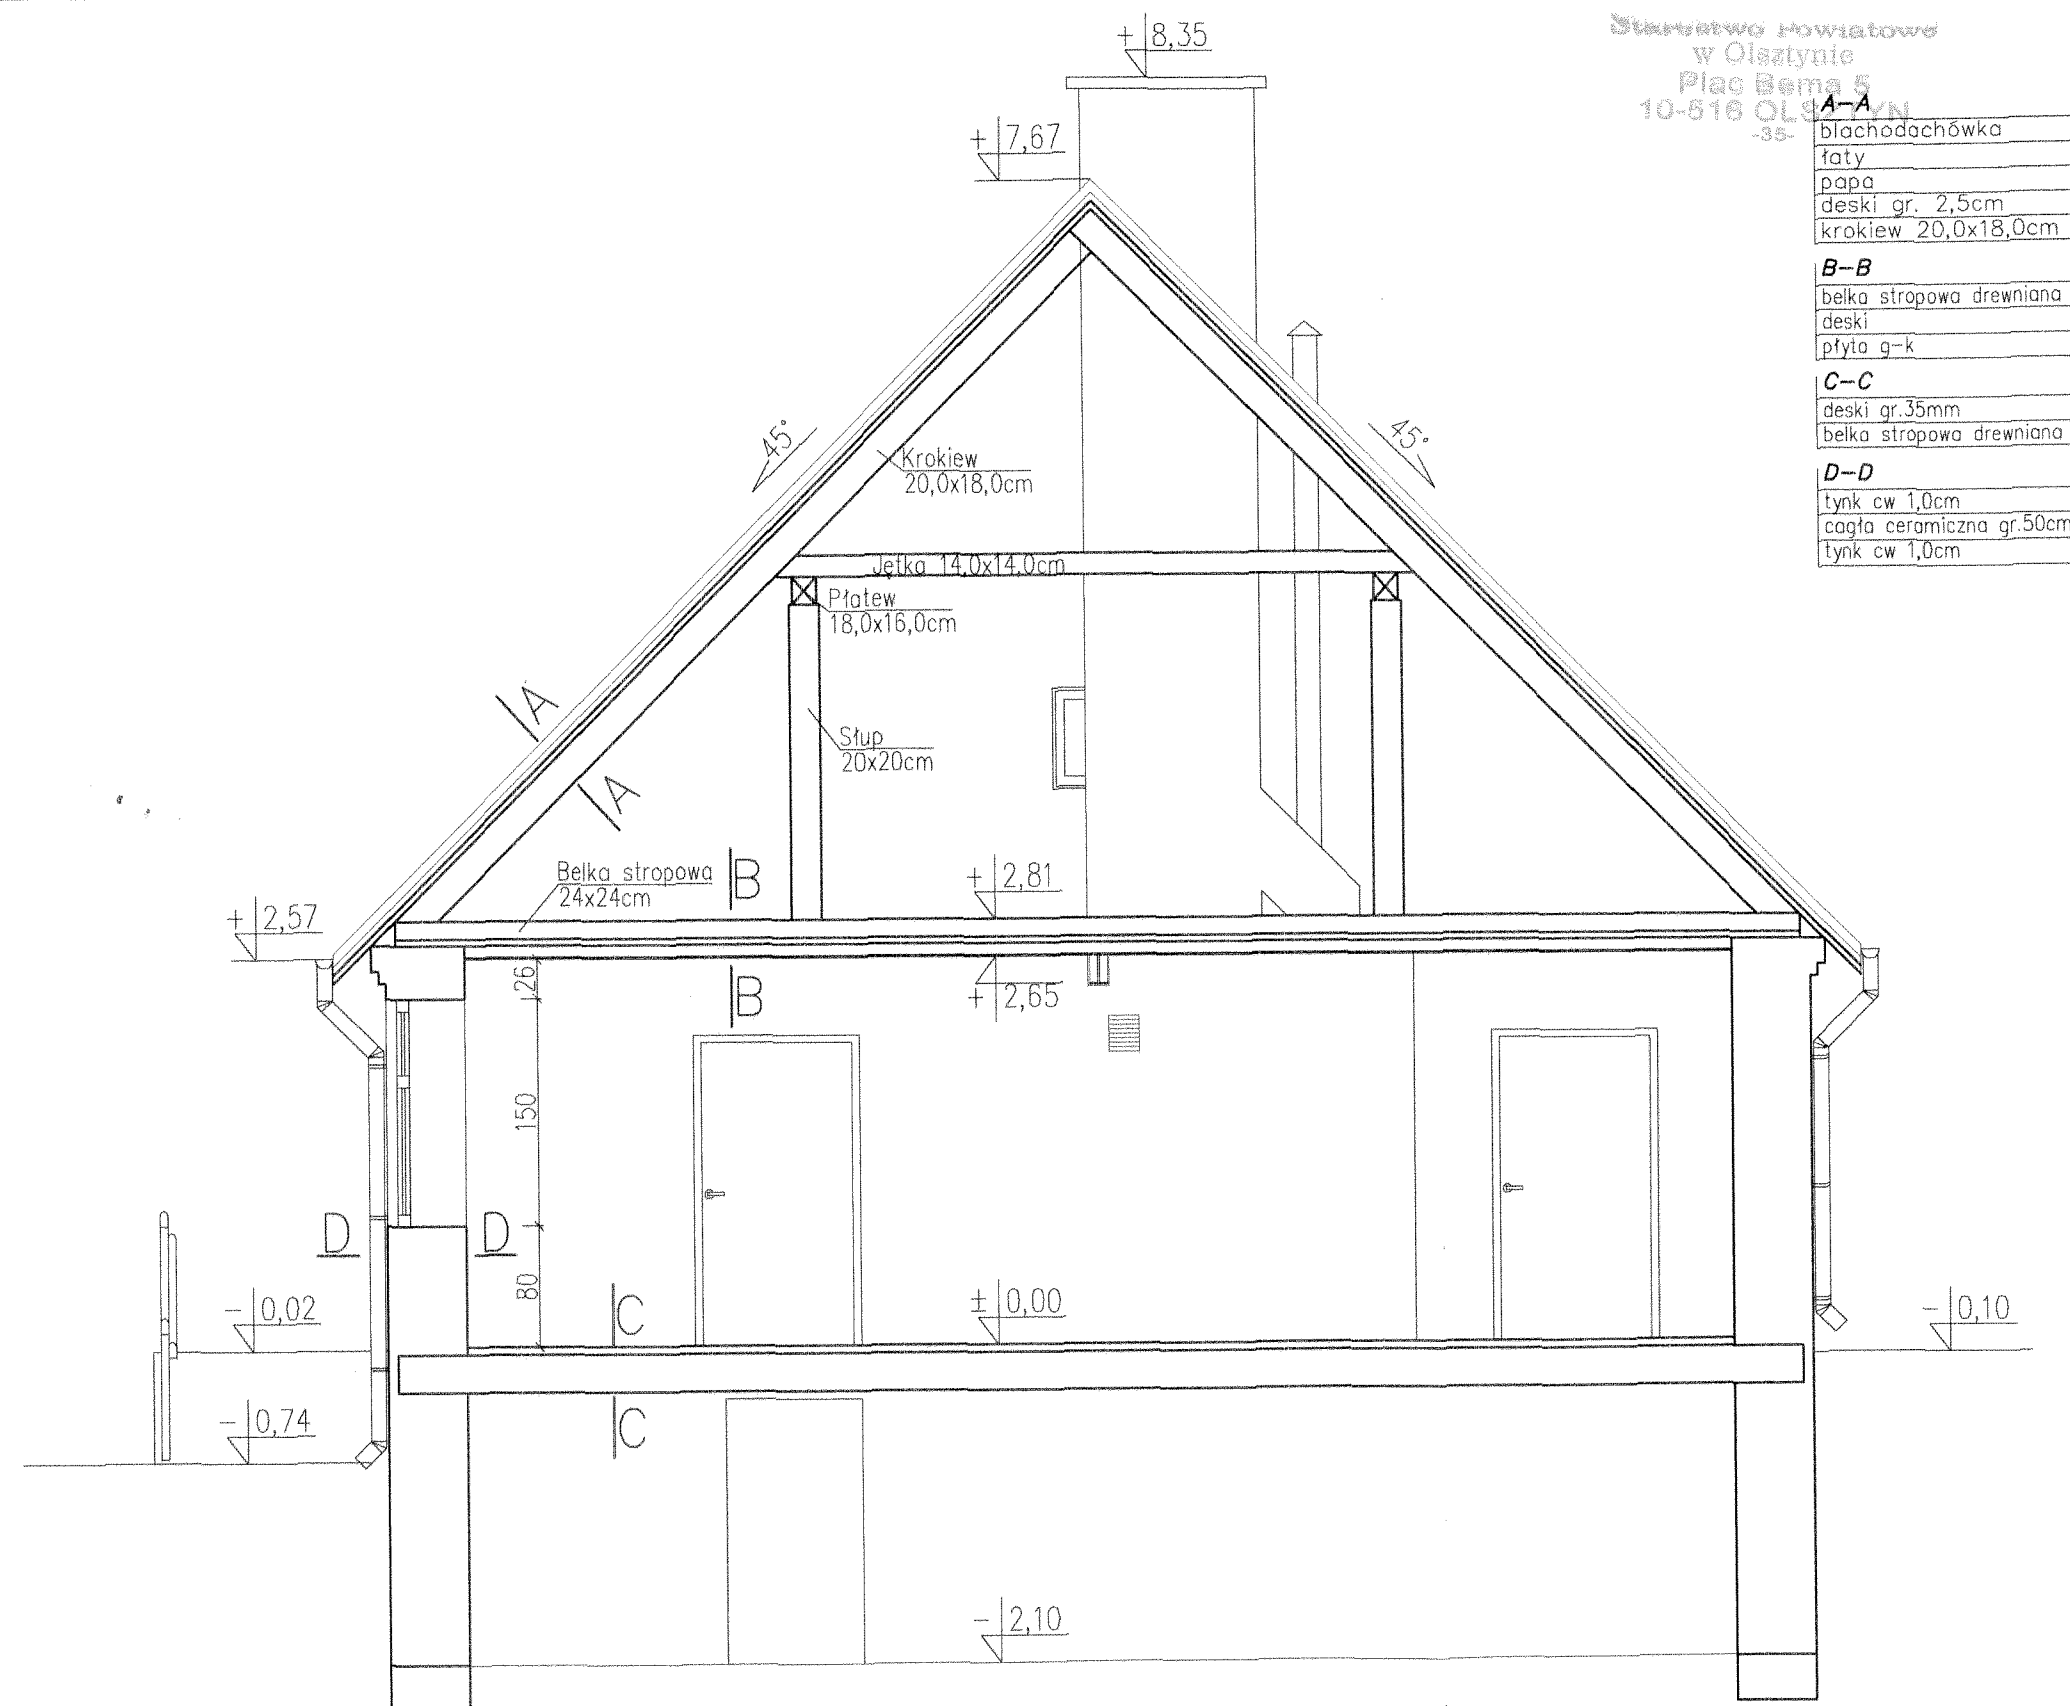

**A-A**  
blachodachówka  
łaty  
papa  
deski gr. 2,5cm  
krokiew 20,0x18,0cm

**B-B**  
belka stropowa drewniana  
deski  
płyta g-k

**C-C**  
deski gr.35mm  
belka stropowa drewniana

**D-D**  
tynk cw 1,0cm  
cagła ceramiczna gr.50cm  
tynk cw 1,0cm

Nazwa obiektu: BUDYNEK ŚWIE TLICY WIEJSKIEJ – REMONT

**PROBUD**

ul. Jagiellończyka 16  
14-200 Iława  
tel. (89) 644 80 93

LICENCJA: IntelICAD  
ID klienta : #1390336

PROJEKTOWAŁ:

inż. arch. **TERZY GAWÓR**

ul. Jagielly 7C/31, 14-100 Ostróda  
tel. (0-89) 646-61-03

upr. bud. nr 471/Ol. z 9.5.10. 1 pkt 112

OPRACOWAŁ:

**ASYSTENT**  
PROJEKTANTA

Adrian Szczępański

INWESTOR:  
Biskupiecki Dom Kultury  
Ul. Matejki 5  
11-300 Biskupiec

ADRES INWESTYCJI:  
Najdymowo  
Obręb nr13  
Nr dz. 280

TYTUŁ RYS:

Przekrój A-A

BRANŻA: ARCH.

DATA: 09.2008r.


SKALA: 1:50





NR RYS: 4



Stowarzyszenie  
w Olsztynie  
Plac Bema 5  
05-560 OLSZTYN

# Zestawienie stolarki

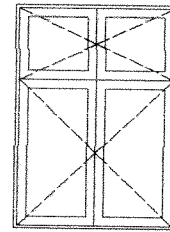SYMBOL	108/150
SCHEMAT	
WYMIARY W ŚWIEtle	SZ. [mm]
OTWORU	H. [mm]
ILOŚĆ SZT.	7
OPIS	okno uchylne, drewniane

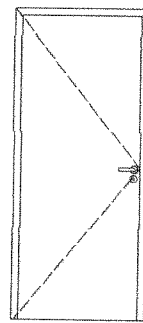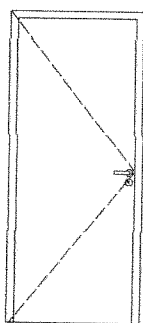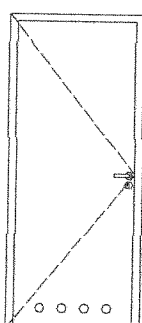SYMBOL	100/200	90/200	100/200	80/200
SCHEMAT				
WYMIARY W ŚWIEtle	SZ. [mm]	SZ. [mm]	SZ. [mm]	SZ. [mm]
OTWORU	H. [mm]	H. [mm]	H. [mm]	H. [mm]
ILOŚĆ SZT.	L P	L P	L P	L P
OPIS	skrzydło drewniane pełne	skrzydło płytowe pełne	skrzydło płytowe pełne	skrzydło płytowe łazienkowe

Nazwa obiektu: BUDYNEK ŚWIEtlICY WIEJSKIEJ – REMONT			
<b>PROBUD</b> ul. Jagiellończyka 16 14-200 Iława tel. (89) 644 80 93 LICENCJA: IntelCAD ID klienta : #1390336		PROJEKTOWAŁ: Inż. arch. JERZY GAWOR ul. Jagiello 7C/31, 14-100 Ostróda tel. (0-89) 646-61-03 upr. bud. nr 4/71/OL z § 5 ust. 1 pkt 1 i 2	
INWESTOR: Biskupiecki Dom Kultury Ul. Matejki 5 11-300 Biskupiec		OPRACOWAŁ: SYSTEM PROJEKTANTA Adrian Szczepański	
ADRES INWESTYCJI: Najdymowo Obręb nr13 Nr dz. 280		TYTUŁ RYS: Wykaz stolarki	
BRANŻA: ARCH.	DATA: 09.2008r.	SKALA: 1:50	NR RYS: 5

Świetlica 1/6  
Zakres prac:

podłoga pow. 63,30m<sup>2</sup>

deski - wymiana

Ściany: pow. 86,02m<sup>2</sup>

wybicie otworów	pow. 3,25
-----------------	-----------

montaż nadproży	szt. 2
-----------------	--------

wymiana drzwi wejściowych	szt. 1
---------------------------	--------

wstawienie drzwi-w.c.	szt. 1
-----------------------	--------

wykonanie komina spalinowego z  
pustaków dymowych z wkładem  
ceramicznym

wykonanie kominka grzewczego

usunięcie starych	pow. 86,02m <sup>2</sup>
-------------------	--------------------------

powłok malarskich

szpachlowanie	pow. 86,02m2
---------------	--------------

malowanie	pow. 86,02m2
-----------	--------------

Sufit-	pow.63,30m2
--------	-------------

wykonanie sufitu	pow. 63,30m2
------------------	--------------

z pŕyt g-k

na ruszcie stalowym


malowanie	pow. 63,30m <sup>2</sup>
-----------	--------------------------

Inne prace:

Wykonanie kominka-komin istniejący

Wykonanie wentylacji-komin istniejący

Wymiana instalacji elektrycznej

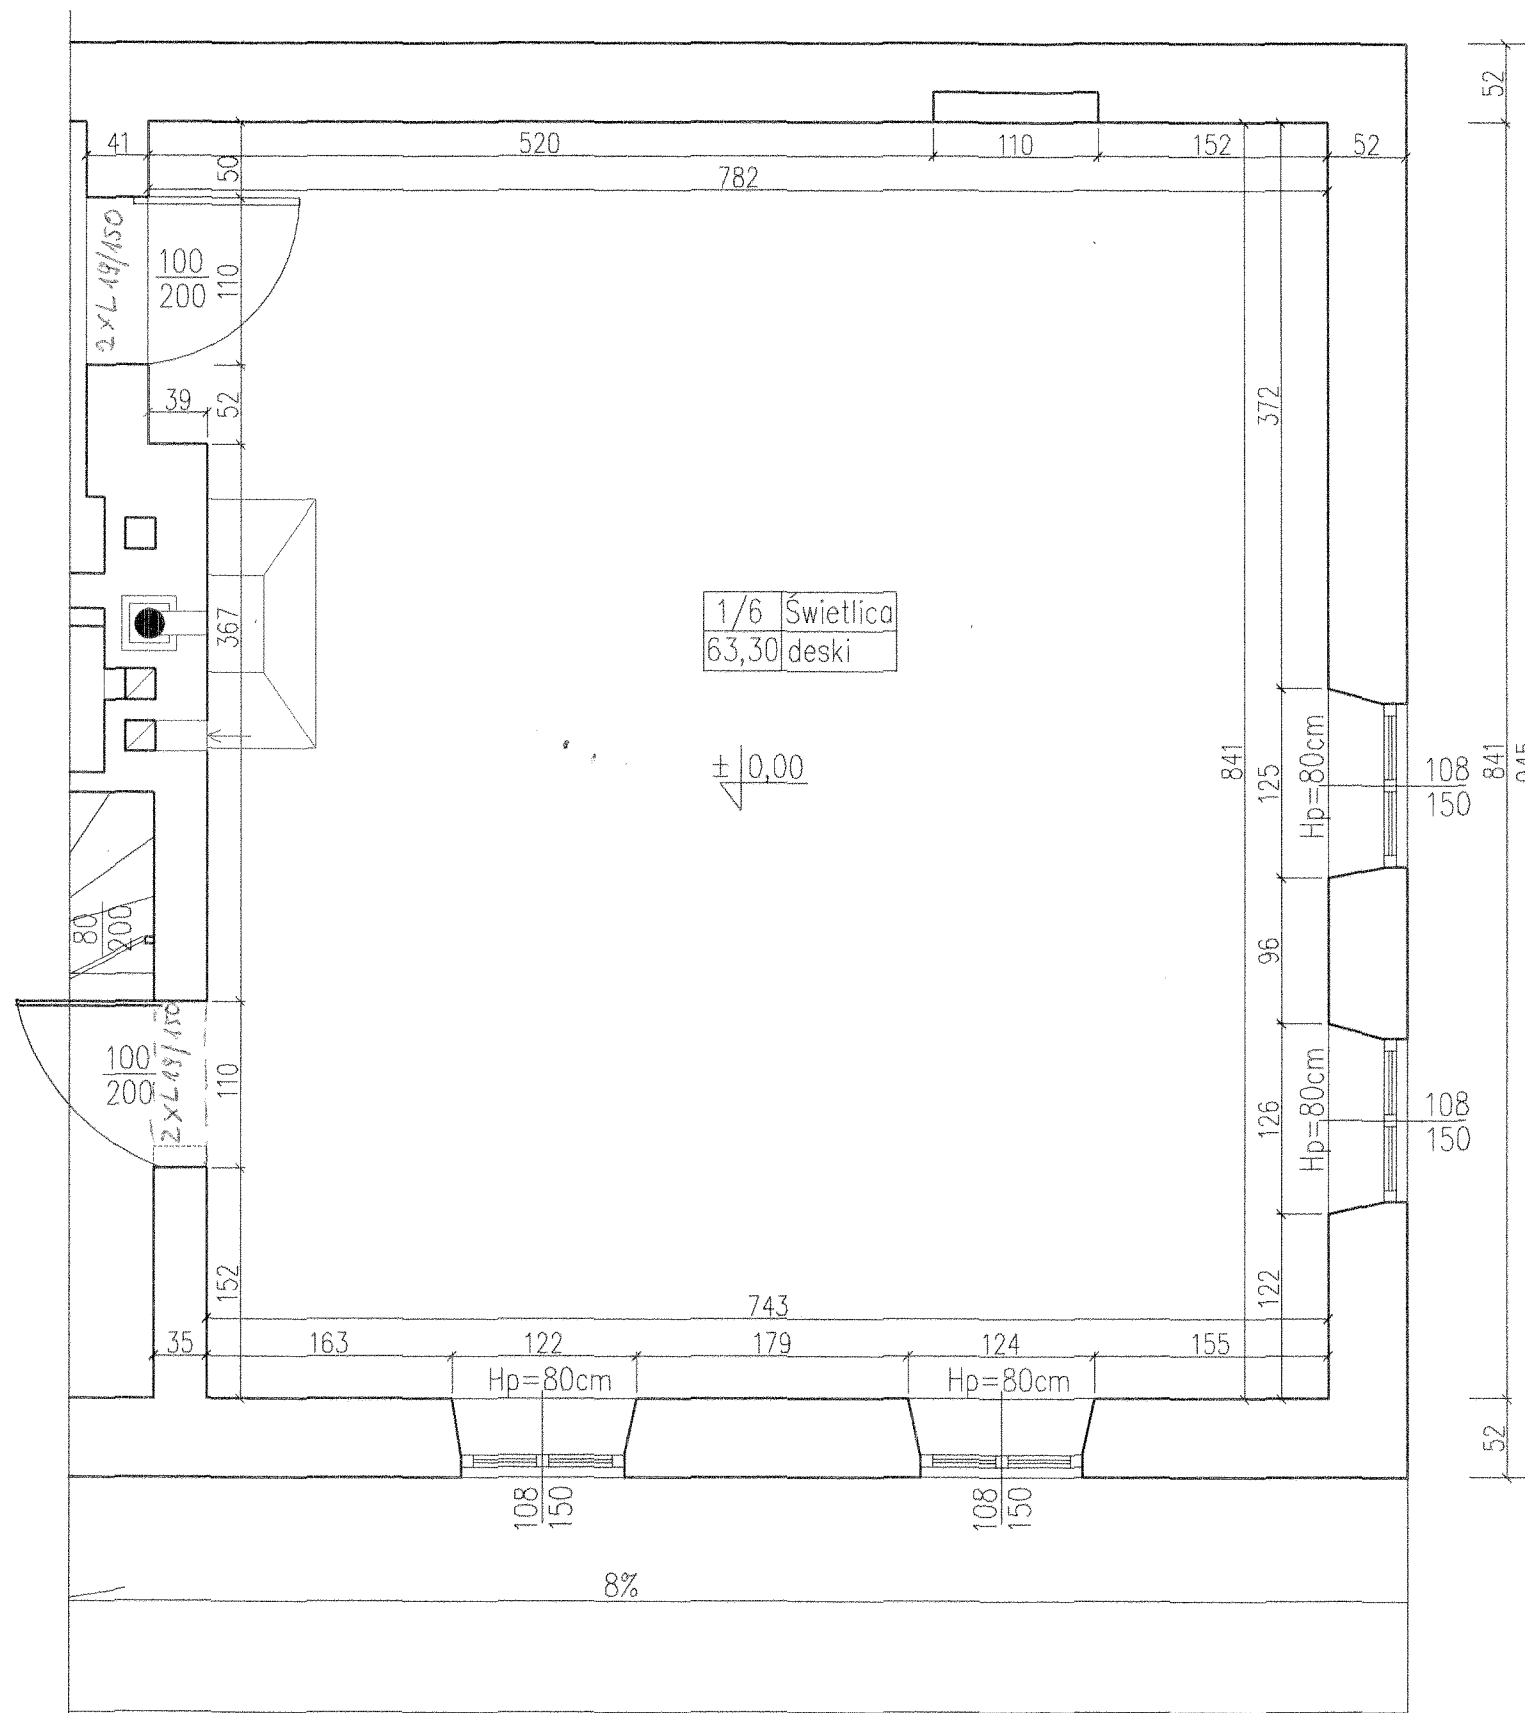

Nazwa obiektu: BUDYNEK ŚWIEŁCICY WIEJSKIEJ – REMONT

PROBUD

ul. Jagiellończyka 16  
14-200 Iława  
tel. (89) 644 80 93

LICENCJA: IntelliCAD  
ID klienta : #1390336

INWESTOR:  
Biskupiecki Dom Kultury  
Ul. Matejki 5  
11-300 Biskupiec

BRANŽA: ARCH.

PROJEKTOWAŁ:

inż. arch. JERZY GAWOR

ul. Jagiello 7C/31, 14-100 Ostroda

tel. (0-89) 846-61-03

Upr. burż. nr 4/71/OL z 6.5 ust. 1 pkt 1-2

OPRACOWAŁ:

ASYSTENT  
PROJEKTANTA

Adrian Szczępański

ADRES INWESTYCJI:


Najdymowo  
Obręb nr13  
Nr dz. 280

TYTUŁ RYS:

Świetlica

SKALA: 1:50

NR RYS:	6
---------	---

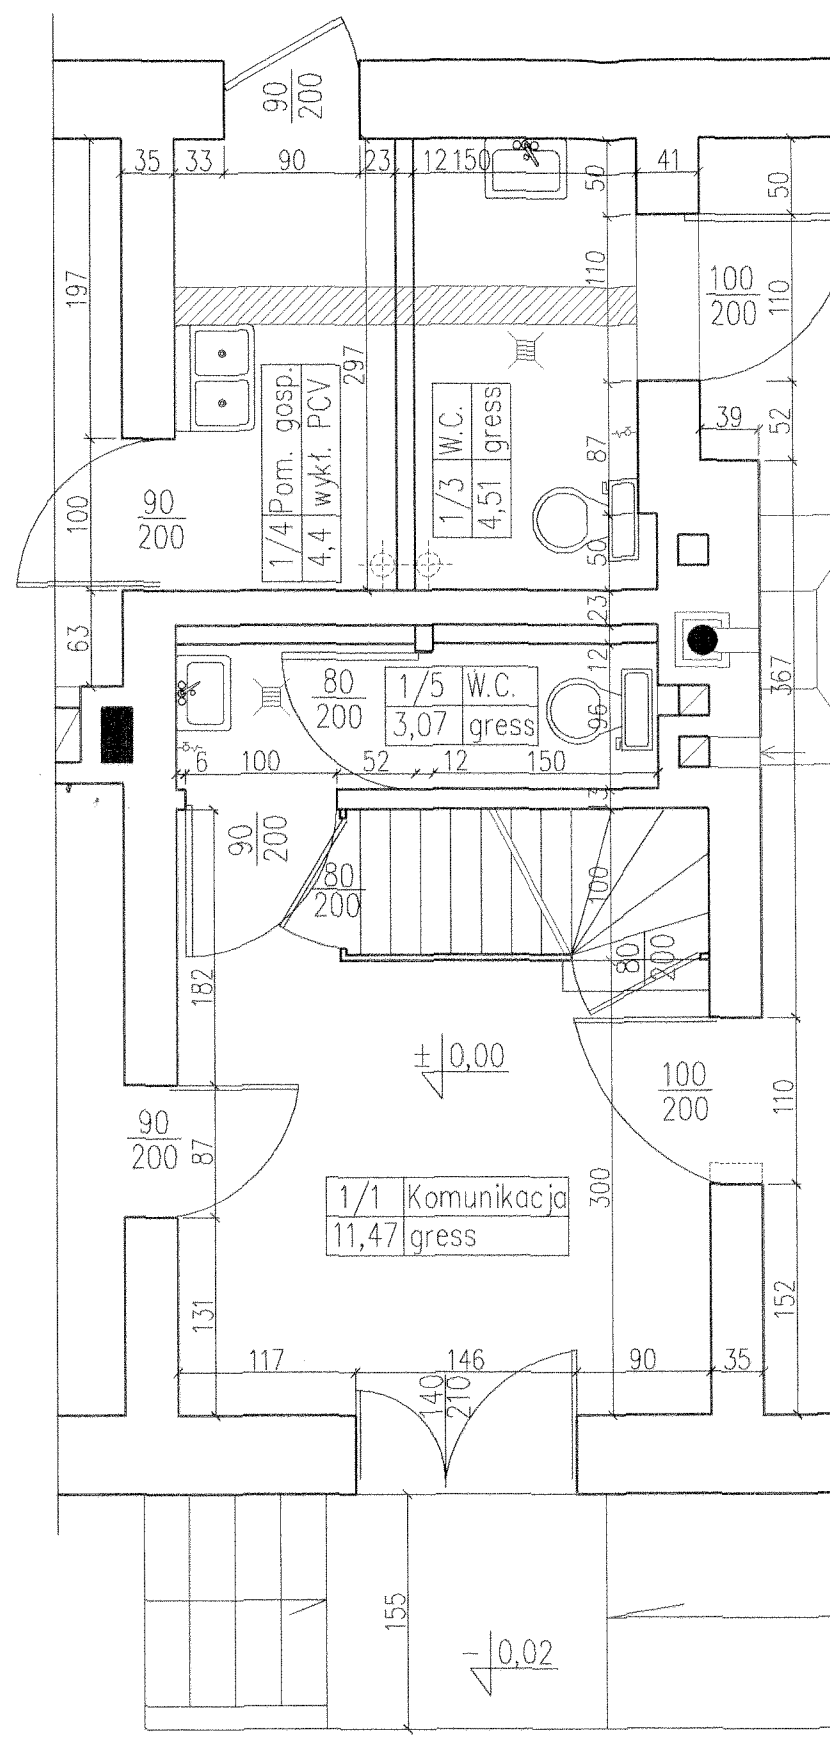

Dosostowanie budynku do potrzeb osób niepełnosprawnych powoduje konieczność wykonania W.C. o odpowiednich parametrach. Pomieszczenie to zyskuje się poprzez wyburzenie ścianki działowej pomiędzy pomieszczeniami gospodarczymi 1/3 i 1/4, a następnie wykonanie nowej ścianki, przez co uzyskuje się pomieszczenia:  
 1/3 W.C. pow. 4,51m<sup>2</sup>  
 1/4 Pom. gosp. pow. 4,40m<sup>2</sup>

### W.C. 1/3 Zakres prac:

podłoga pow. 4,51m<sup>2</sup>  
gress

Ściany: pow. 21,84m<sup>2</sup>  
 wykonanie ścianki pow. 7,87m<sup>2</sup>  
 działowej z płyt g-k  
 usunięcie starych pow. 14,87m<sup>2</sup>  
 powłok malarskich  
 szpachlowanie pow. 21,84m<sup>2</sup>  
 ułożenie glazury pow. 14,06m<sup>2</sup>  
 do wysokości 1,6m  
 malowanie pow. 9,45m<sup>2</sup>

Sufit- pow. 4,51m<sup>2</sup>  
 szpachlowanie pow. 4,51m<sup>2</sup>  
 malowanie pow. 4,51m<sup>2</sup>

### Inne prace:

Wykonanie wentylacji  
 Wykonanie instalacji elektrycznej

### W.C. 1/4 Zakres prac:

podłoga pow. 4,4m<sup>2</sup>  
wykładzina PCV

Ściany: pow. 19,65m<sup>2</sup>  
 wyburzenie ścianki pow. 8,16m<sup>2</sup>  
 działowej gr. 25cm  
 wymiana drzwi wejściowych szt. 1  
 usunięcie starych pow. 11,78m<sup>2</sup>  
 powłok malarskich  
 szpachlowanie pow. 19,65m<sup>2</sup>  
 malowanie pow. 19,65m<sup>2</sup>

Sufit- pow. 4,40m<sup>2</sup>  
 szpachlowanie pow. 4,40m<sup>2</sup>  
 malowanie pow. 4,40m<sup>2</sup>

### Inne prace:

Wykonanie wentylacji  
 Wykonanie instalacji elektrycznej

### Komunikacja 1/1 Zakres prac:

podłoga pow. 11,47m<sup>2</sup>  
gress- bez zmian

Ściany: pow. 30,26m<sup>2</sup>  
 usunięcie starych pow. 30,26m<sup>2</sup>  
 powłok malarskich  
 szpachlowanie pow. 26,44m<sup>2</sup>  
 malowanie pow. 30,26m<sup>2</sup>

Sufit- pow. 11,47m<sup>2</sup>  
 szpachlowanie pow. 11,47m<sup>2</sup>  
 malowanie pow. 11,47m<sup>2</sup>

### Inne prace:

Wymiana instalacji elektrycznej

### W.C. 1/5 Zakres prac:

podłoga pow. 3,07m<sup>2</sup>  
pos beton. - zmiana na gress

Ściany: pow. 23,66m<sup>2</sup>  
 wykonanie ścianki pow. 0,8m<sup>2</sup>  
 działowej z płyt g-k  
 wstawienie drzwi-w.c. szt. 1  
 wymiana drzwi wejściowych szt. 1  
 usunięcie starych pow. 22,36m<sup>2</sup>  
 powłok malarskich  
 szpachlowanie pow. 11,32m<sup>2</sup>  
 ułożenie glazury pow. 13,50m<sup>2</sup>  
 do wysokości 1,6m  
 malowanie pow. 11,32m<sup>2</sup>

Sufit- pow. 3,42m<sup>2</sup>  
 szpachlowanie pow. 3,42m<sup>2</sup>  
 malowanie pow. 3,42m<sup>2</sup>

### Inne prace:

Wymiana kratki wentylacyjnej  
 Wymiana instalacji elektrycznej

Nazwa obiektu: BUDYNEK ŚWIEŁICY WIEJSKIEJ - REMONT

**PROBUD**

ul. Jagiellończyka 16  
 14-200 Iława  
 tel. (89) 644 80 93

LICENCJA: IntelICAD  
 ID klienta: #1390336

INWESTOR:  
 Biskupiecki Dół Kultury  
 Ul. Matejki 5  
 11-300 Biskupiec

BRANŻA: ARCH.

PROJEKTOWAŁ

inż. arch. JERZY GAWOR  
 ul. Jagiellończyka 7C/31, 14-100 Ostróda  
 tel. (0-89) 646-61-03

upr. bud. nr 4/71/OL z § 5 ust 1 pkt 1 i 2

ADRES INWESTYCJI:  
 Najdymowo  
 Obręb nr 13  
 Nr dz. 280

DATA: 09.2008r.

OPRACOWAŁ

SYSTENT  
 PROJEKTANTA






Adrian Szczepański

TYTUŁ RYS:

Komunikacja, W.C.

SKALA: 1:50

NR RYS: 7

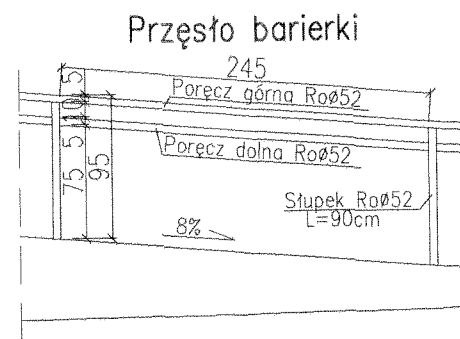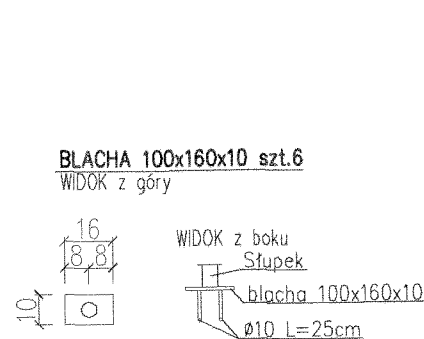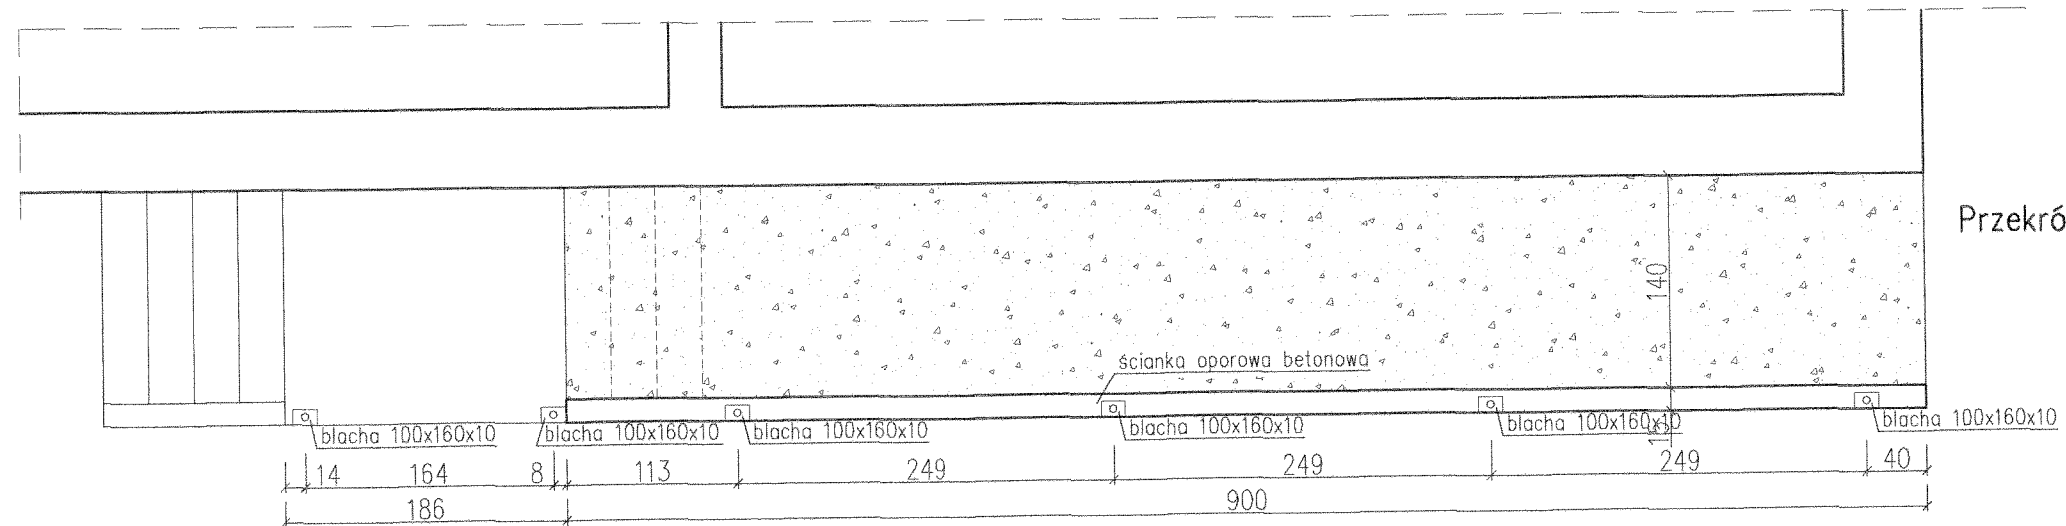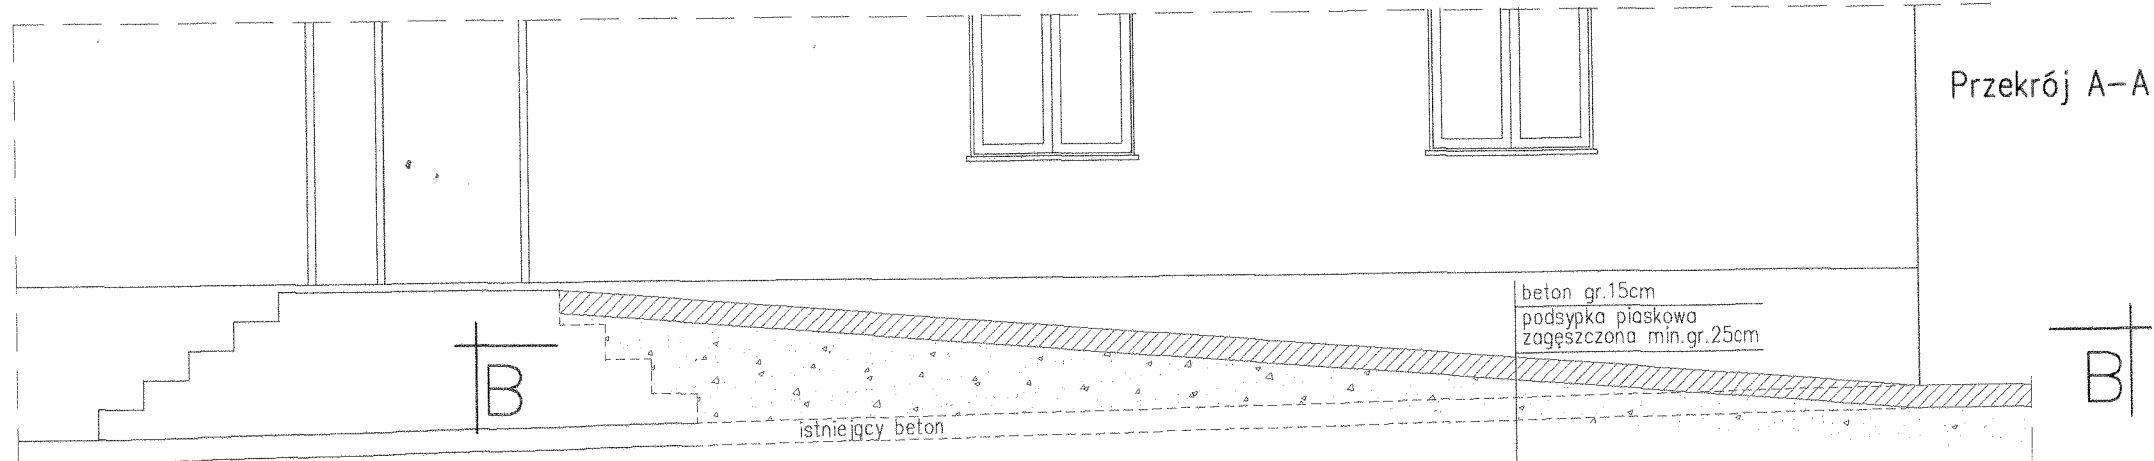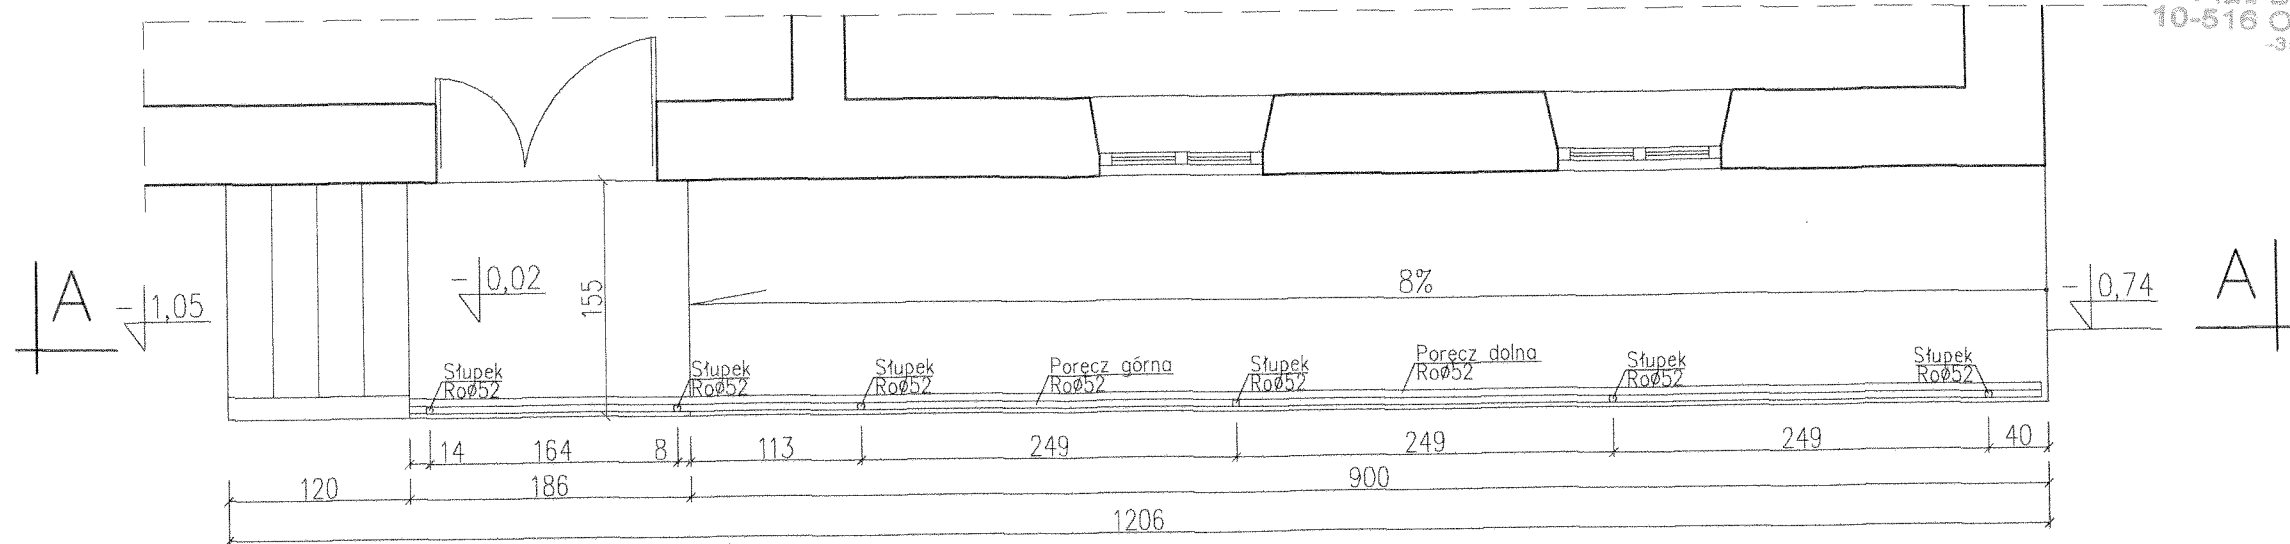

Nazwa obiektu: BUDYNEK ŚWIE TLICY WIEJSKIEJ - REMONT

PROBUD

ul. Jagiellończyka 16  
14-200 Hawa  
tel. (89) 644 80 93

LICENCJA: InteliCAD  
ID klienta: #1390336

INWESTOR:  
Biskupiecki Dom Kultury  
Ul. Matejki 5  
11-300 Biskupiec

BRANŻA: ARCH.

PROJEKTOWAŁ:

inż. arch. JERZY GAWOR  
ul. Jagiellończyka 7C/31, 14-100 Ostróda  
tel. (0-89) 646-61-03  
www.budowlany.pl, www.budowlany.pl

ADRES INWESTYCJI:  
Najdymowo  
Obręb nr13  
Nr dz. 280

DATA: 09.2008r.

OPRACOWAŁ:

A S Y S T E M T  
PROJEKTANTA  
Adrian Kuropatnik

TYTUŁ RYS:  
Podjazd, barierki

SKALA: 1:50

NR RYS: 8




Starostwo Powiatowe  
w Olsztynie  
Plac Bema 5

OBSŁUGA INWESTYCJI BUDOWLANYCH  
UL. JAGIELLOŃCZYKA 16, 14-200 IŁAWA  
Tel/fax: (089) 644 80 93  
email: pro\_bud@o2.pl


PROBUD

Projekt budowlany  
Remont budynku świetlicy wiejskiej

## 5. Inwentaryzacja techniczna

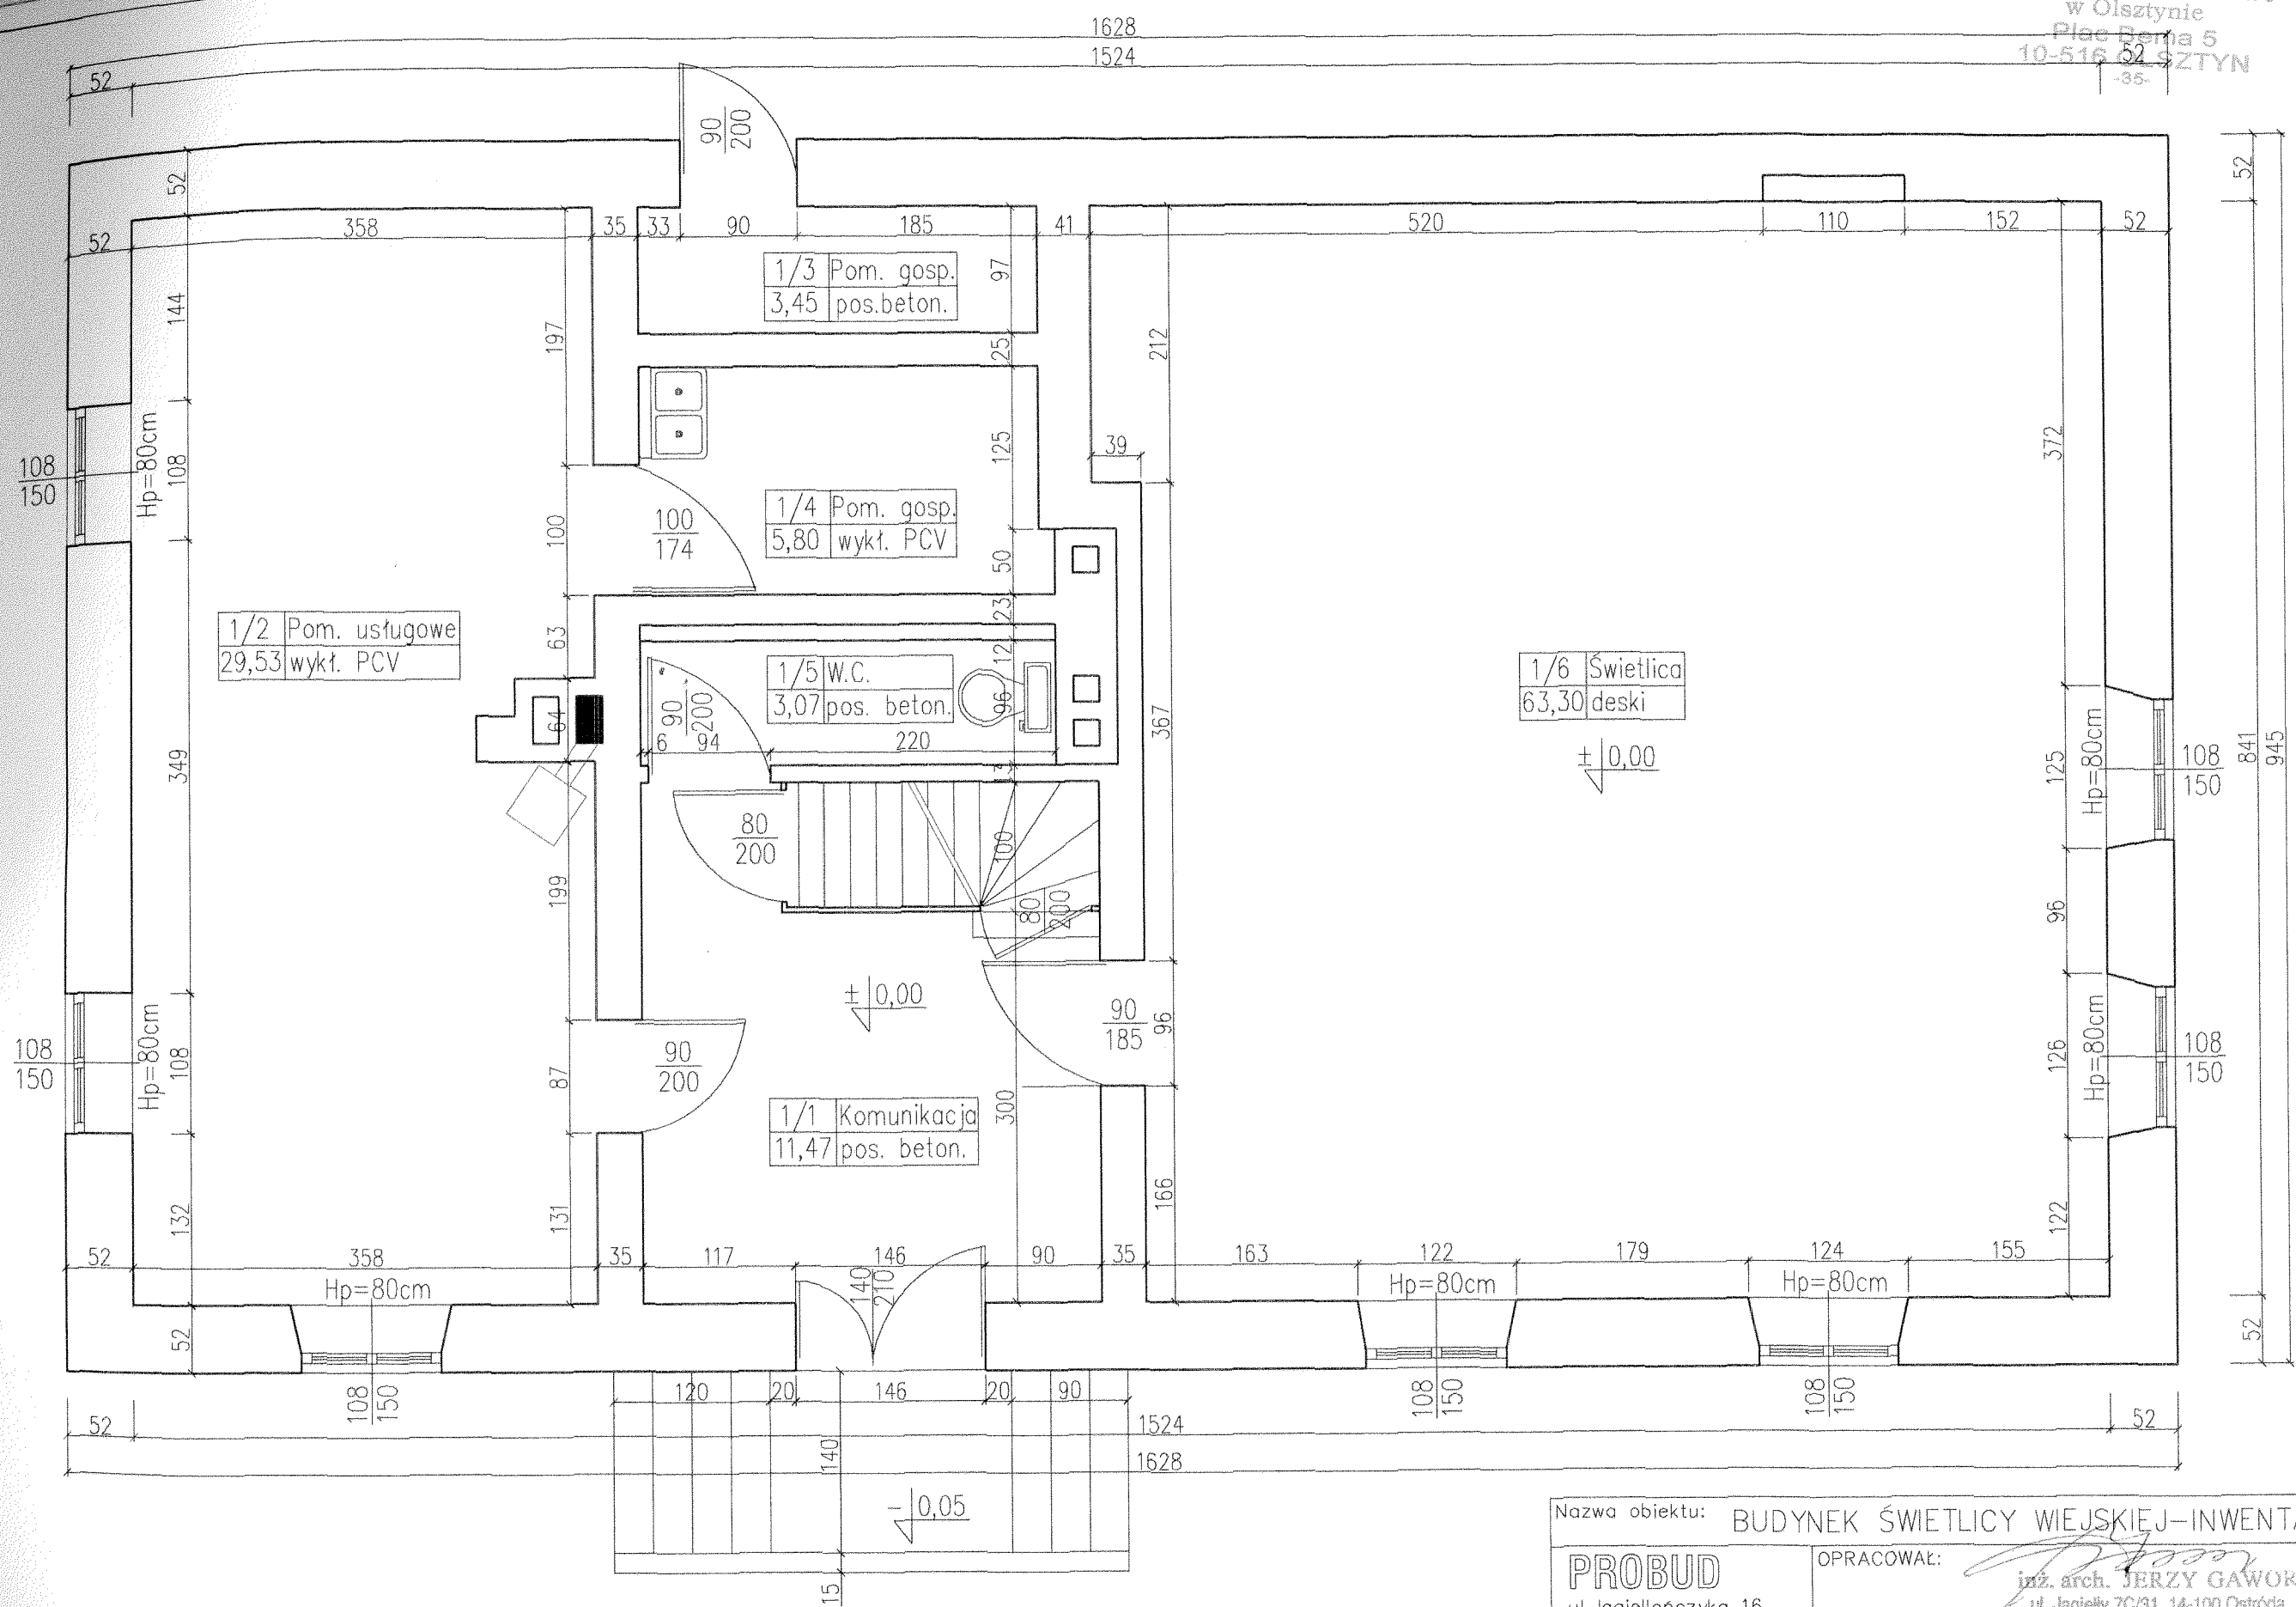

Nazwa obiektu: BUDYNEK ŚWIELICY WIEJSKIEJ-INWENTARYZACJA			
<b>PROBUD</b> ul. Jagiellończyka 16 14-200 Iława tel. (89) 644 80 93 LICENCJA: InteliCAD ID klienta : #1390336		OPRACOWAŁ: inż. arch. JERZY GAWOR ul. Jagielly 7C/31, 14-100 Ostróda tel. (0-89) 646-61-03 upr. bud. nr 471/OŁ. z 9.5.01. 1 pkt 112	
INWESTOR: Biskupiński Dom Kultury Ul. Matejki 5 11-300 Biskupiec		ADRES INWESTYCJI: Najdymowo Obręb nr13 Nr dz. 280	TYTUŁ RYS: <b>Rzut parteru</b>
BRANŻA: ARCH.		DATA: 09.2008r.	SKALA: 1:50
			NR RYS: 1

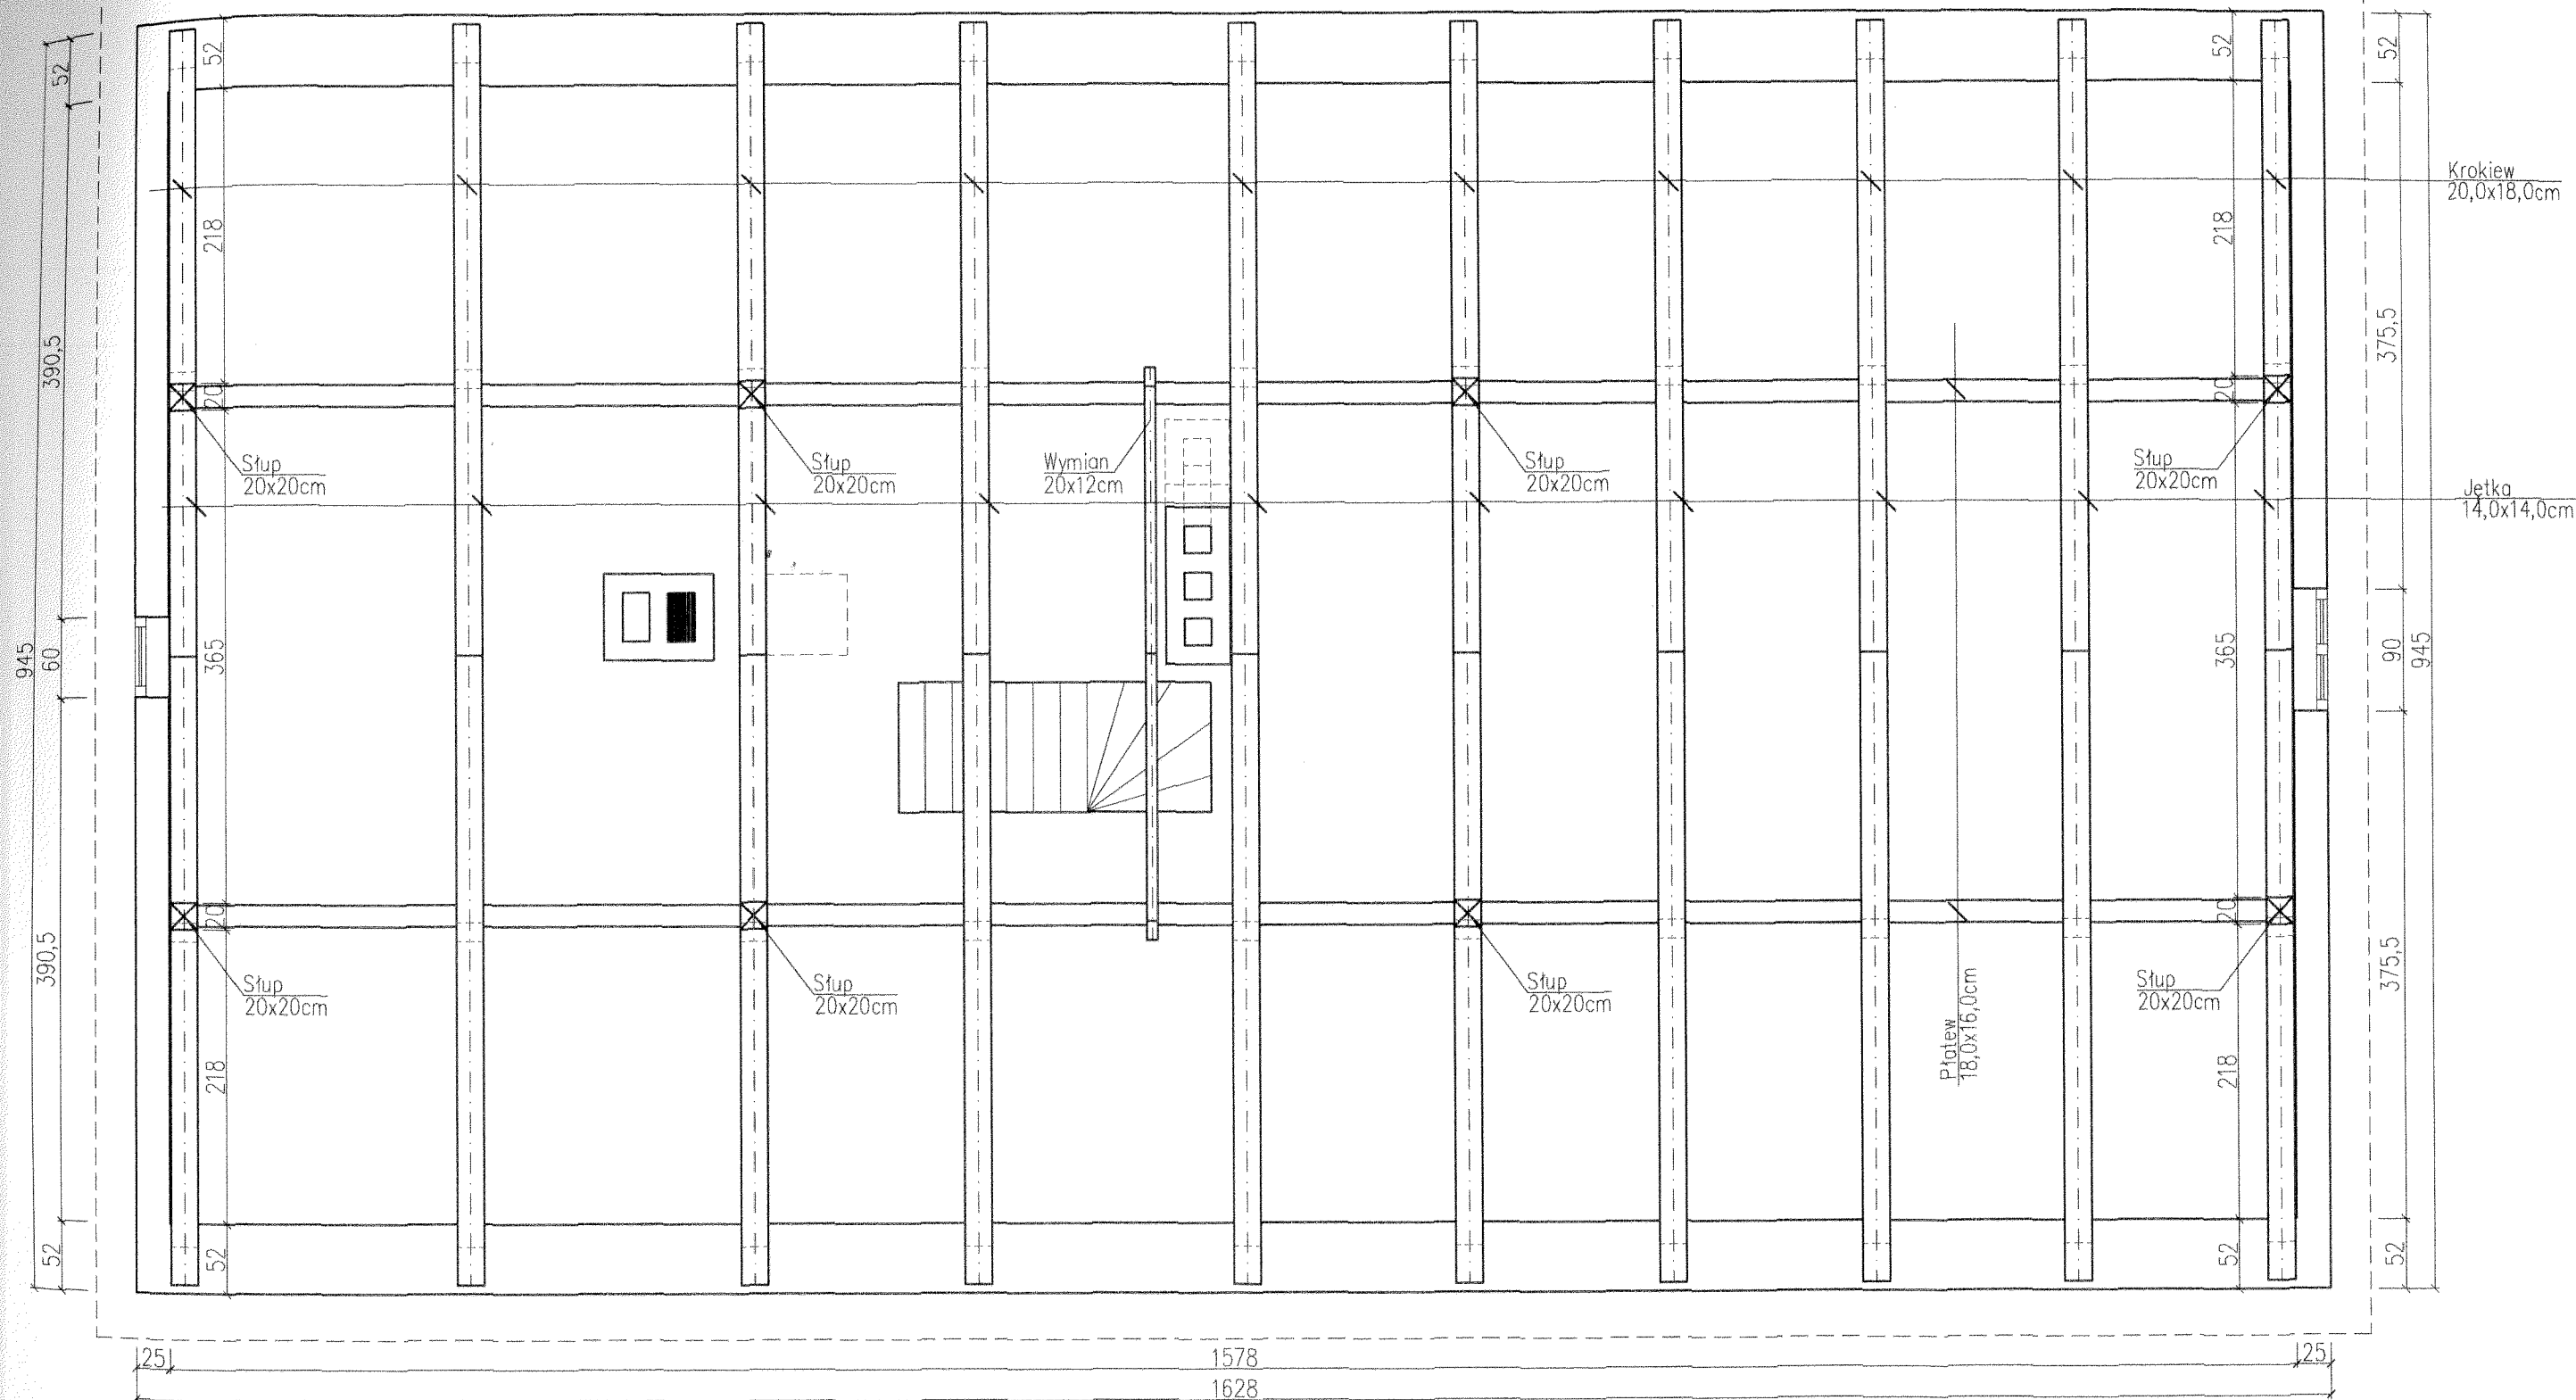

Nazwa obiektu: BUDYNEK ŚWIETLICY WIEJSKIEJ-INWENTARYZACJA

**PROBUD**

ul. Jagiellończyka 16  
14-200 Iława  
tel. (89) 644 80 93

LICENCJA: InteliCAD  
ID klienta: #1390336

INWESTOR:  
Biskupiecki Dom Kultury  
Ul. Matejki 5  
11-300 Biskupiec

BRANŻA: ARCH.

OPRACOWAŁ:

inż. arch. JERZY GAWOR  
ul. Jagiellończyka 7C/31, 14-100 Ostróda  
tel. (0-89) 646-61-03  
nr prot. nr 4/71/OL z 5 ust. 1 pkt 1 i 2

ADRES INWESTYCJI:  
Najdymowo  
Obręb nr 13  
Nr dz. 280


TYTUŁ RYS:  
Rzut poddasza,  
konstrukcja dachu

DATA: 09.2008r.

SKALA: 1:50

NR RYS: 2

Starostwo Powiatowe  
w Olsztynie  
Plac Bema 5  
10-001 Olsztyn

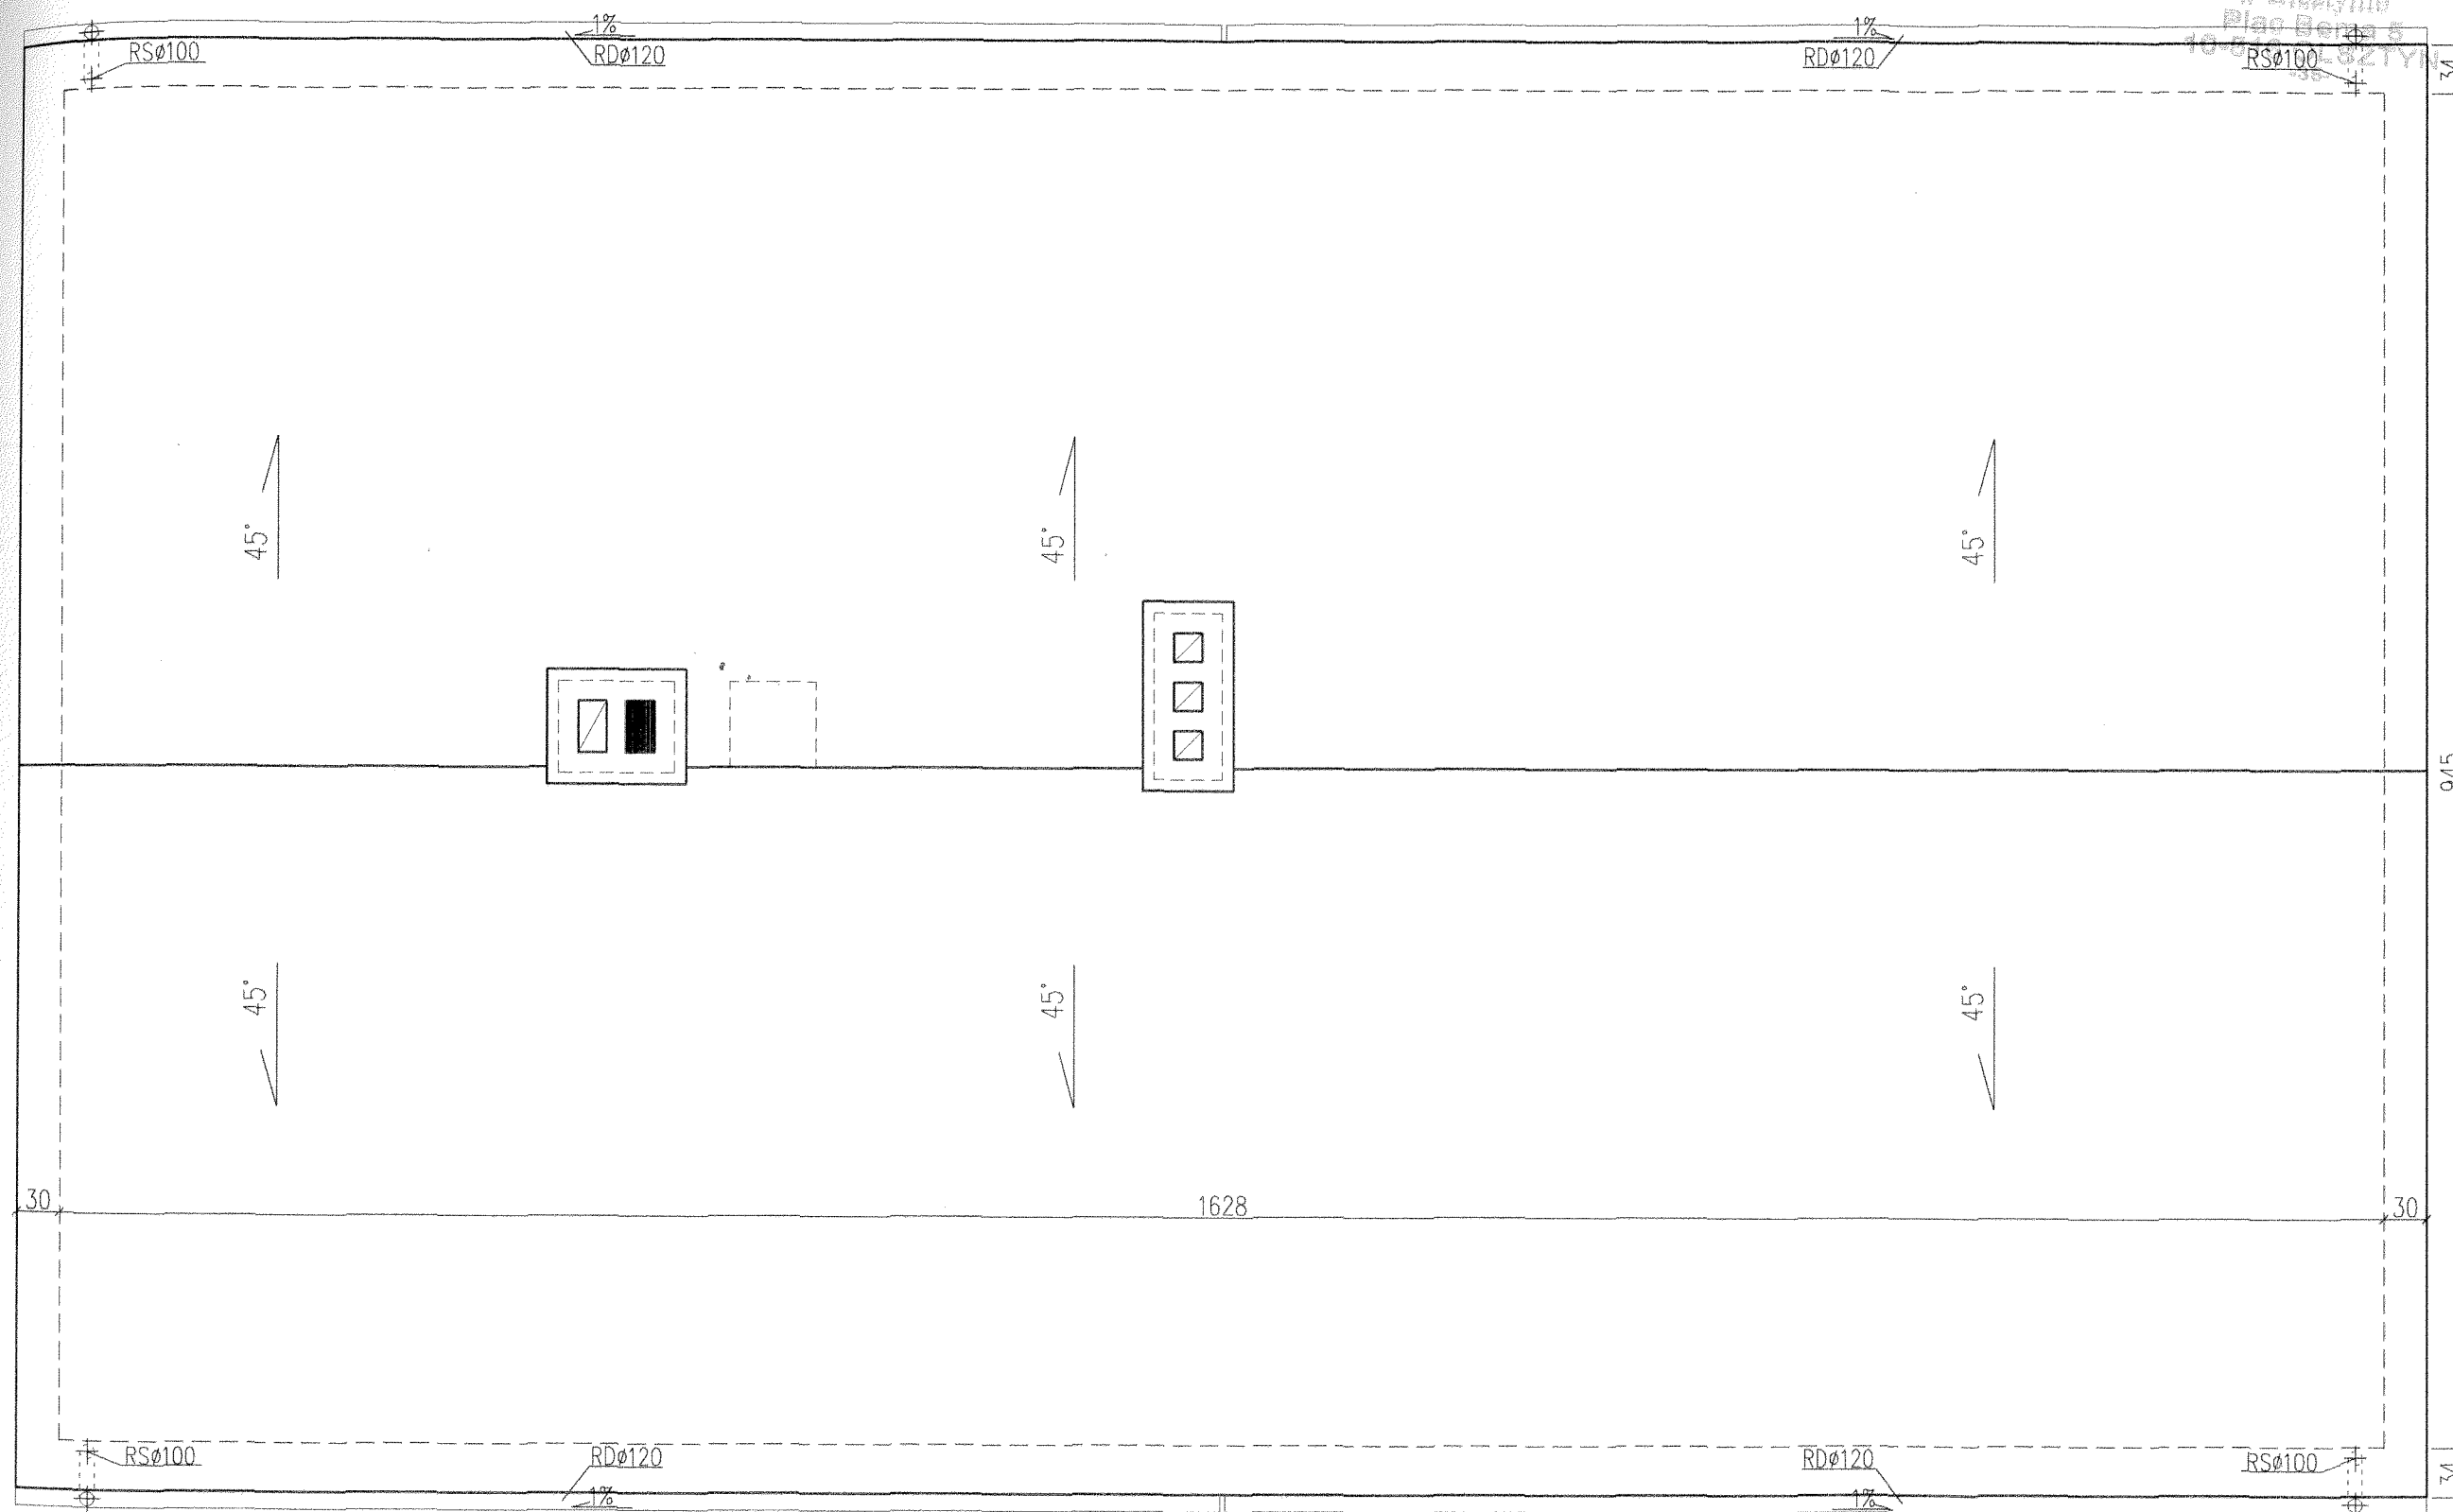

Nazwa obiektu: BUDYNEK ŚWIELICY WIEJSKIEJ-INWENTARYZACJA

**PROBUD**

ul. Jagiellończyka 16  
14-200 Iława  
tel. (89) 644 80 93

LICENCJA: InteliCAD  
ID klienta : #1390336

INWESTOR:  
Biskupiecki Dom Kultury  
Ul. Matejki 5  
11-300 Biskupiec

BRANŻA: ARCH.

OPRACOWAŁ:

inż. arch. JERZY GAWOR  
ul. Jagiello 7C/31, 14-100 Ostróda  
tel. (0-89) 646-61-03  
nr bud. nr 4/71/OL z § 5 ust. 1 pkt 1 i 2

ADRES INWESTYCJI:  
Najdymowo  
Obręb nr13  
Nr dz. 280

TYTUŁ RYS:


Rzut dachu

DATA: 09.2008r.


SKALA: 1:50

NR RYS: 3



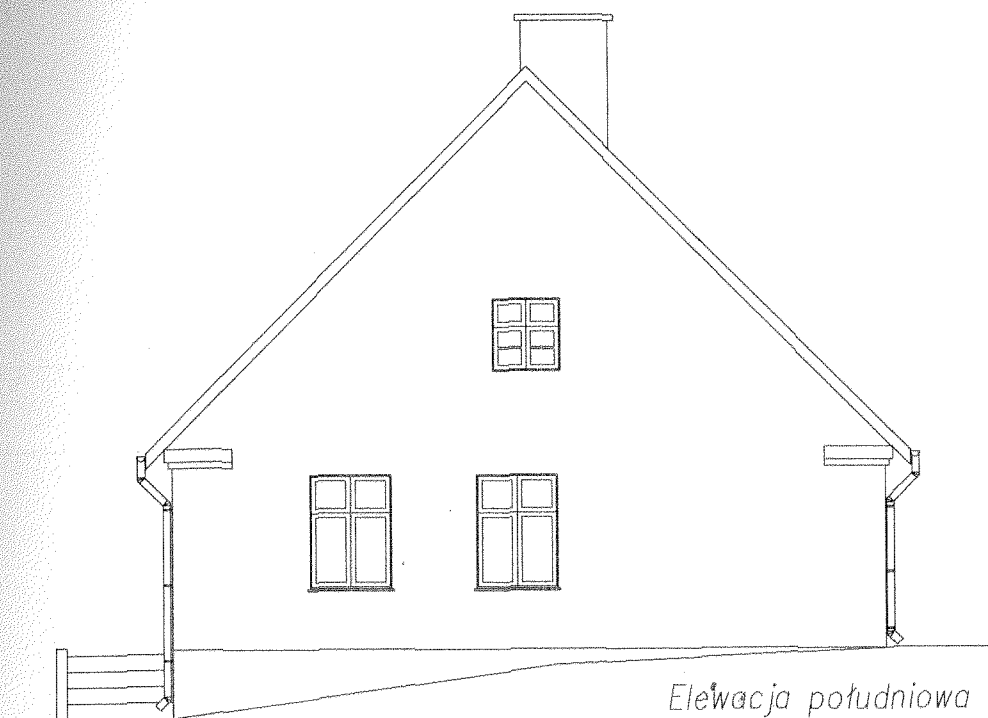


Elewacja południowa

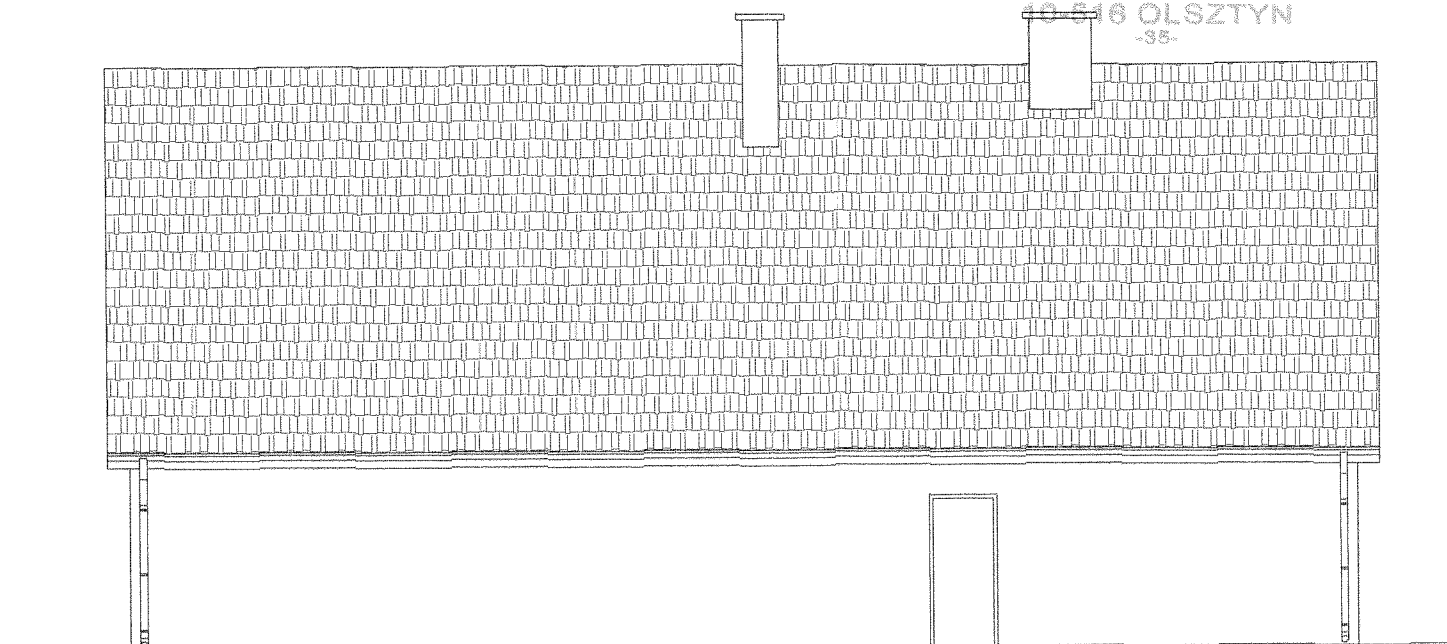


Elewacja wschodnia



Elewacja północna

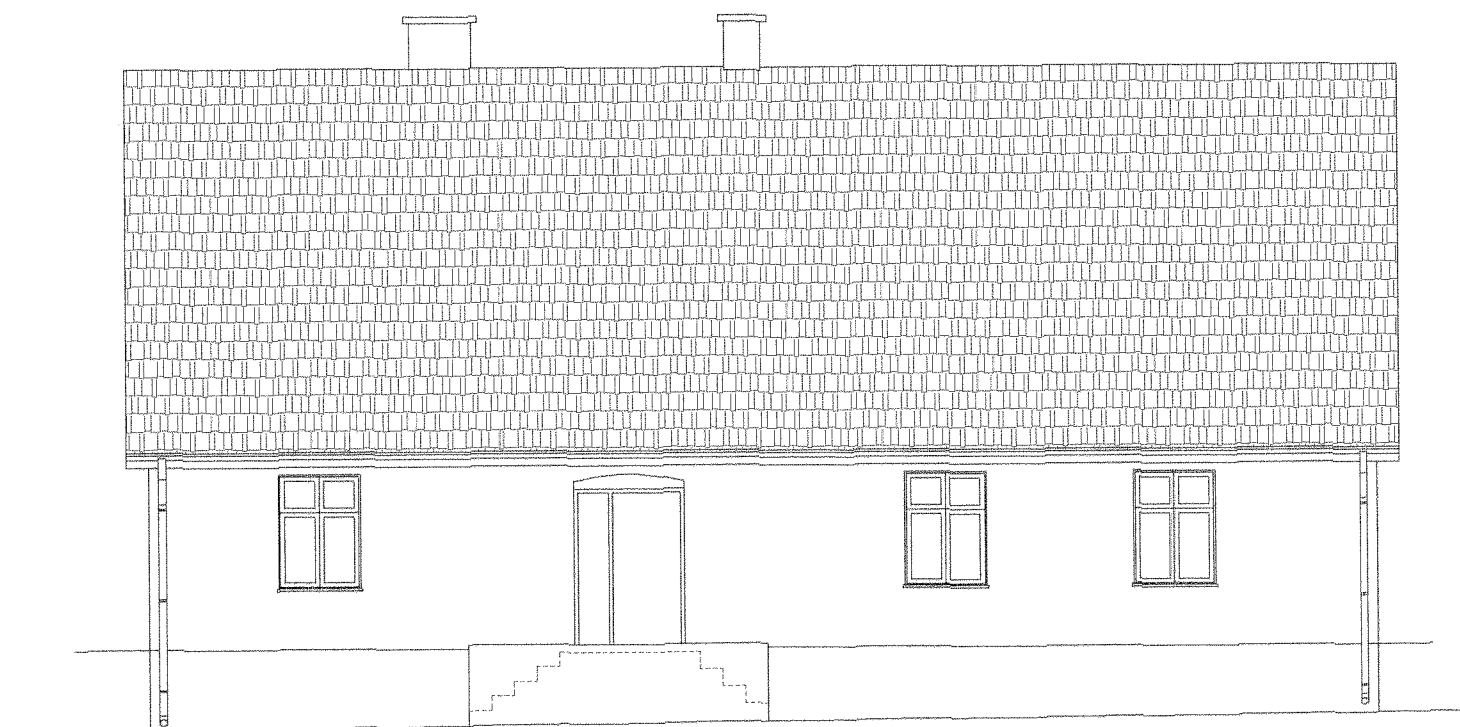


Elewacja zachodnia

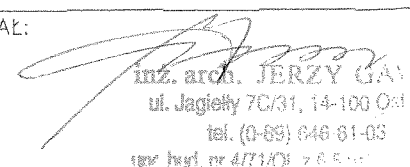Nazwa obiektu: BUDYNEK ŚWIE TLICY WIEJSKIEJ-INWENTARYZACJA		
<b>PROBUD</b> ul. Jagiellończyka 16 14-200 Iława tel. (89) 644 80 93 LICENCJA: IntelCAD ID klienta : #1390336		OPRACOWAŁ:  inż. arch. JERZY GAŁ ul. Jagiello 70/31, 14-100 Olsztyn tel. (0-89) 646 81-03 e-mail: jgał@poczta.onet.pl
INWESTOR: Biskupiecki Dom Kultury Ul. Matejki 5 11-300 Biskupiec	ADRES INWESTYCJI: Najdymowo Obręb nr13 Nr dz. 280	TYTUŁ RYS: <b>Elewacje</b>
BRANŻA: ARCH.	DATA: 09.2008r.	SKALA: 1:100 NR RYS: 4

Starostwo Powiatowe  
w Olsztynie  
Plac Bema 5  
10-516 OLSZTYN

<b>A-A</b>	blachodachówka
	łaty
	papa
	deski gr. 2,5cm
	krokiew 20,0x18,0cm
<b>B-B</b>	belka stropowa drewniana
	deski
<b>C-C</b>	deski
	belka stropowa drewniana
<b>D-D</b>	tynek cw 1,0cm
	caga ceramiczna gr.50cm
	tynek cw 1,0cm

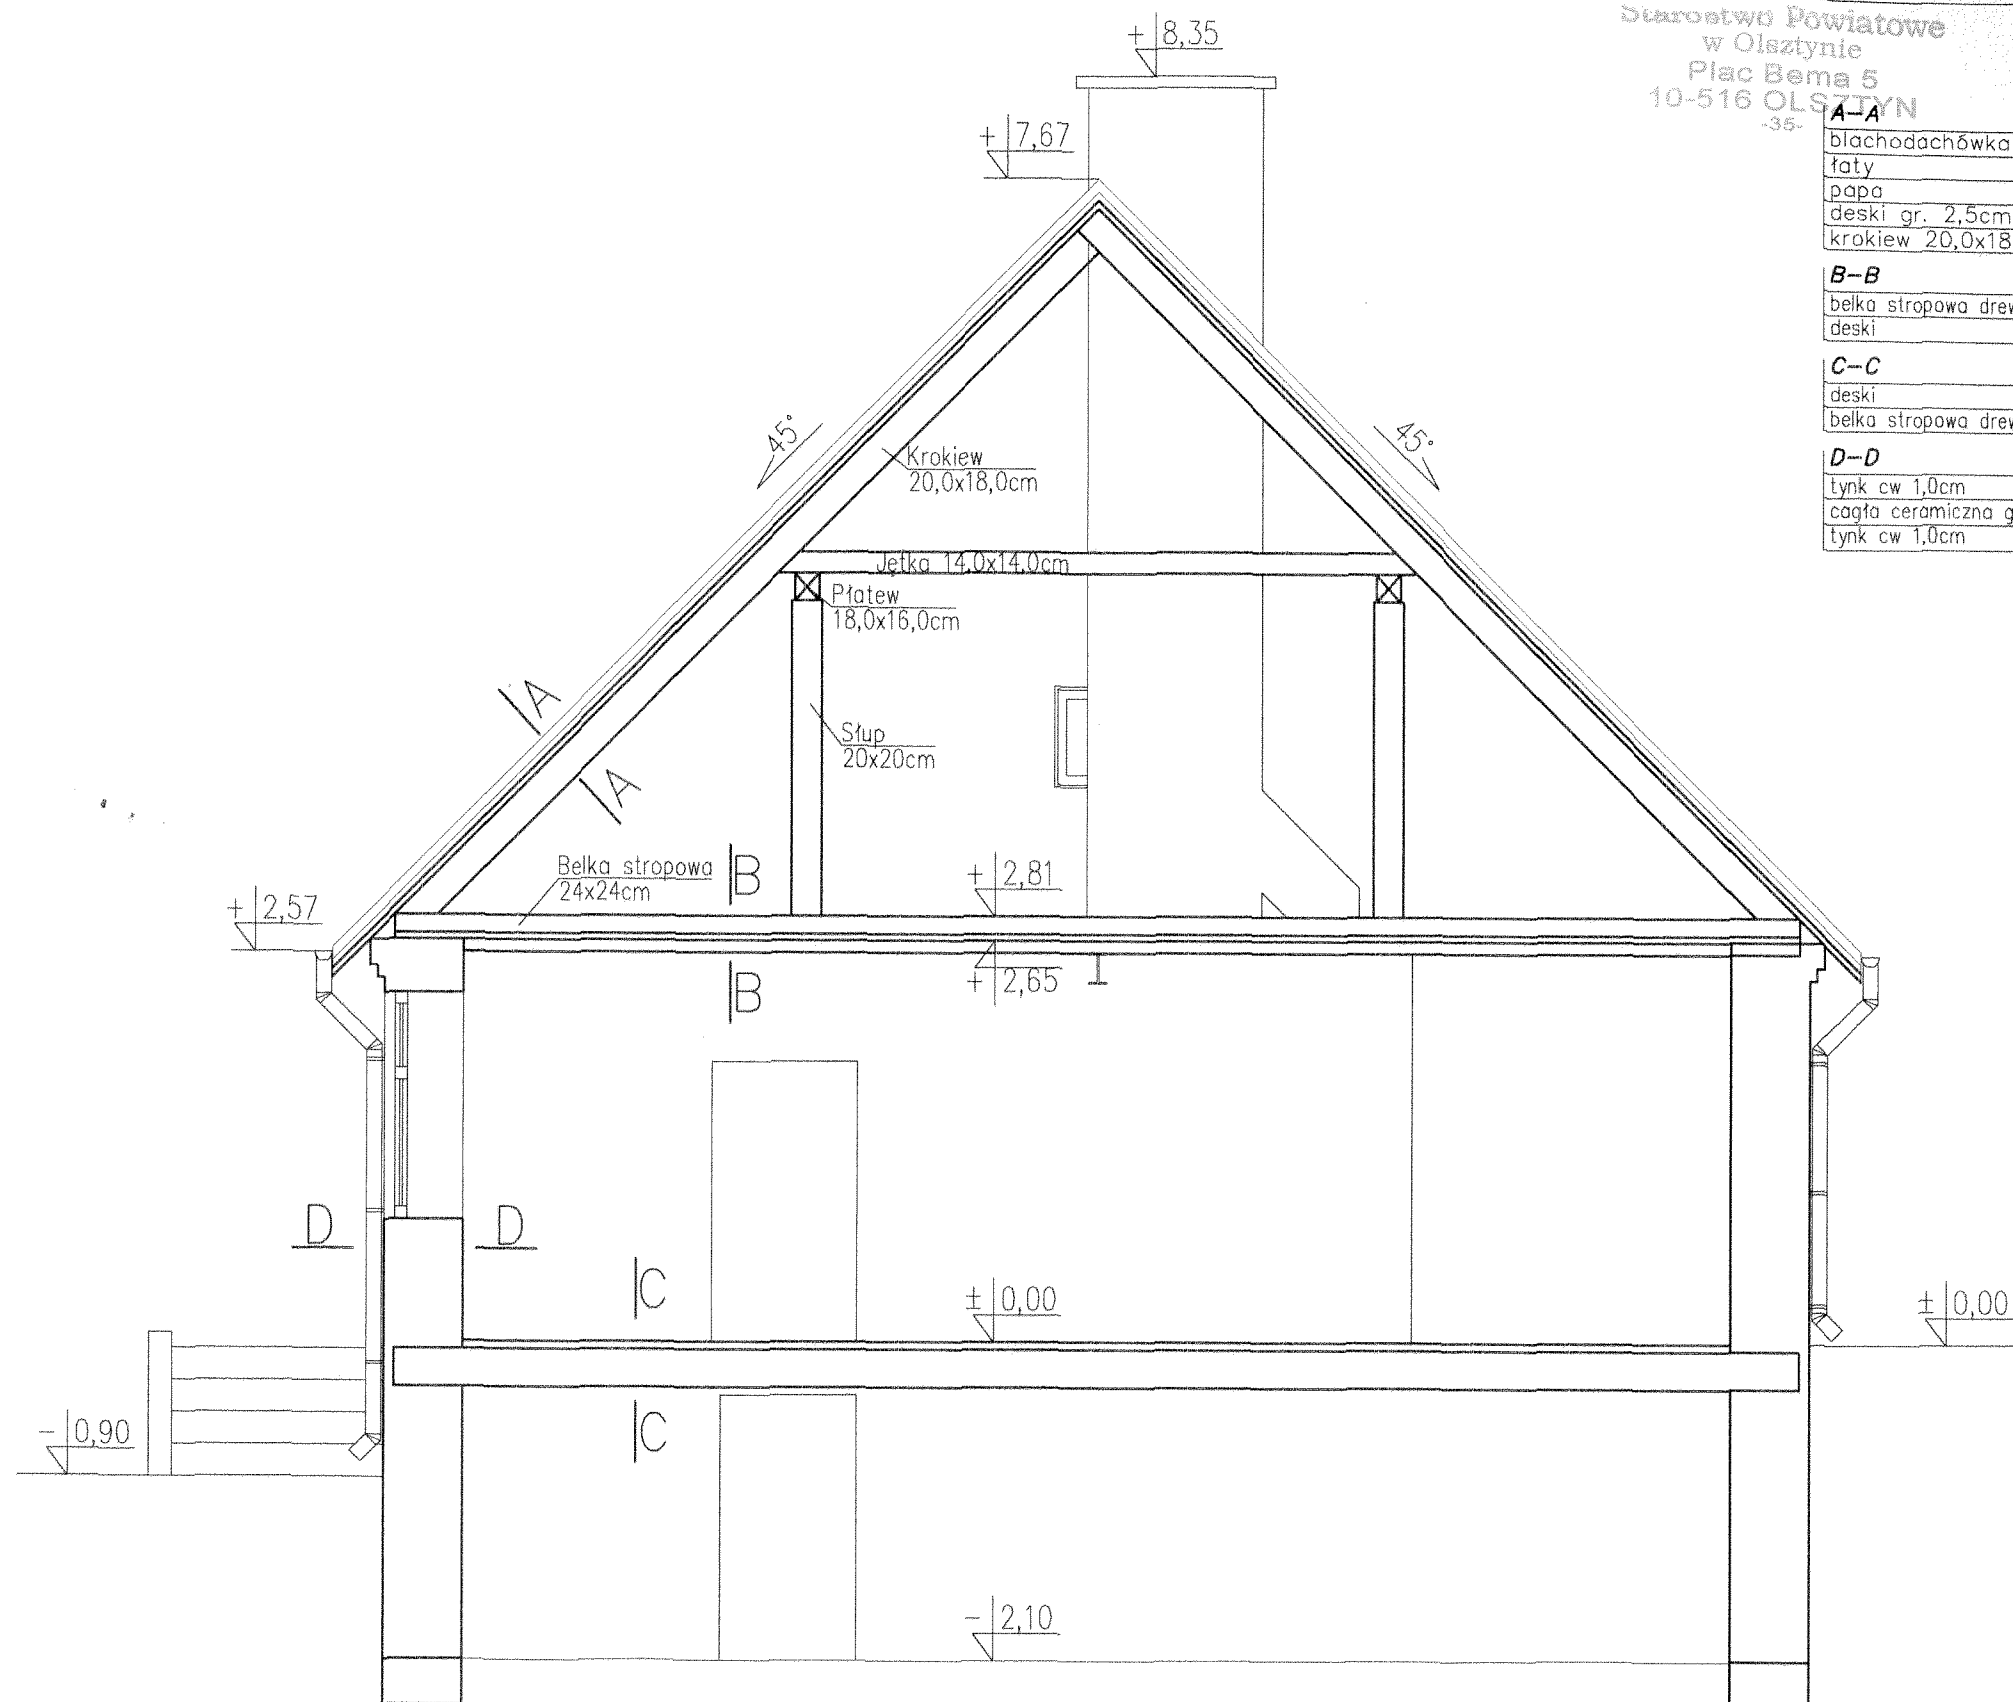

Nazwa obiektu: BUDYNEK ŚWIELICY WIEJSKIEJ-INWENTARYZACJA

**PROBUD**

ul. Jagiellończyka 16  
14-200 Iława  
tel. (89) 644 80 93

LICENCJA: IntelliCAD  
ID klienta: #1390336

INWESTOR:  
Biskupiński Dom Kultury  
Ul. Matejki 5  
11-300 Biskupiec

BRANŻA: ARCH.

OPRACOWAŁ:

inż. arch. JERZY GAWOŃ

ul. Jagiellończyka 16, 14-100 Ostróda

tel. (0-89) 646-61-03

upr. bud. nr 4/71/OI. z § 5 ust. 1 pkt 1 i 2

ADRES INWESTYCJI:  
Najdymowo  
Obręb nr13  
Nr dz. 280

TYTUŁ RYS:

Przekrój A-A

DATA: 09.2008r.

SKALA: 1:50

NR RYS: 5