

MAPA SYTUACYJNO – WYSOKOŚCIOWA

Skala 1:500


Starostwo Miejskie
w Olsztynie
Plac Bema 5
10-516 OLSZTYN

Linia, zarejestrowana w Urzędzie Rejonowym
Integralna część planu sytuacyjnego /decyzji
Nr. Dec/20/2009
Olsztyński, dnia 29.04.2009
B.5/25/Dec/16/52.50/2009

z up. STAROSTY OLSZTYŃSKIEGO

Leszek Kozłowski
Dyrektor Wydziału
Infrastruktury i Budownictwa

UWAGA: punkt przecięcia chroniony na podstawie
art. 15 ust. 3 ustawy z dnia 17 maja 1989 r.
Prawo geodezyjne i kartograficzne

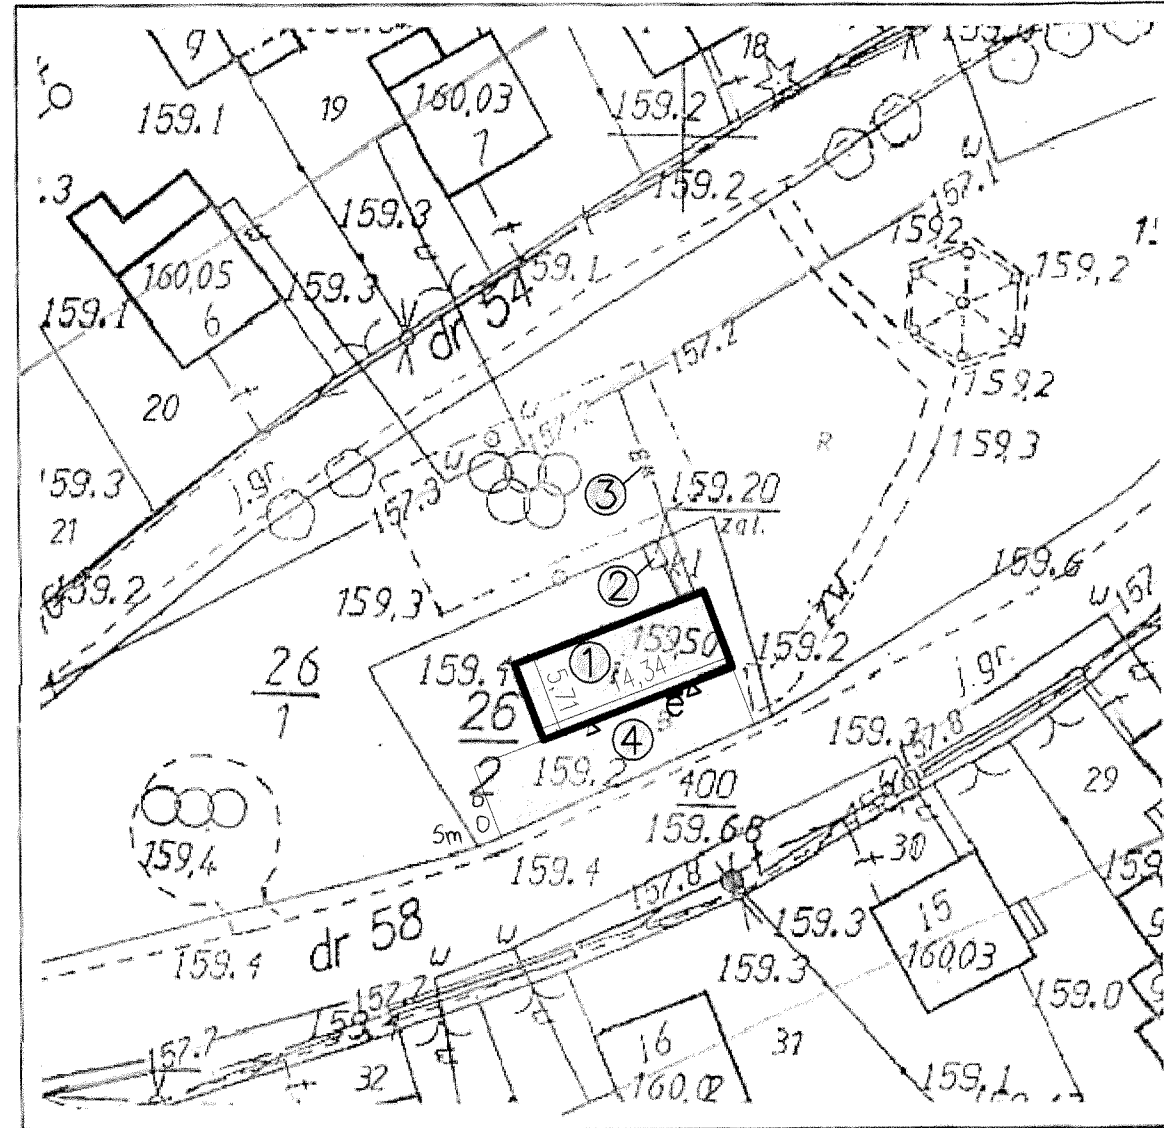

- ① Budynek objęty opracowaniem
- ② Istniejący zbiornik bezodpływowy
- ③ Istniejące przyłącze wodociągowe
- ④ Projektowany teren utwardzony
- e Istniejąca Tablica energetyczna
- Zielen niska
- Droga gminna
- 5m - pojemniki na śmieci

zasięg opracowania.

KERG: 0828- 3/2009
Woj.: warmińsko – mazurskie.
Powiat: olsztyński.
Gm. Biskupiec
Obręb: LIPOWO
Arkusz: 223.144.223
Działki nr: 26/2;


Mapa niniejsza powstała
z powiększenia
mapy w skali 1:1000

REPRODUKCYJA WZBRONIONA.

nie wykazuje się istnienia w terenie innych
- z wyjątkiem na niniejszej mapie urzą-
żeń podziemnych, które nie były zgłoszone
do inwentaryzacji lub o których brak jest
informacji w instytucjach branżowych.

SZKIC ORIENTACYJNY


Starostwo Miejskie w Olsztynie
Dział Geodezji i Kartografii
z siedzibą w Olsztynie, ul. Bema 5
10-516 Olsztyn
12 MAR. 2009
Kierownik: Kierownik
12 MAR. 2009

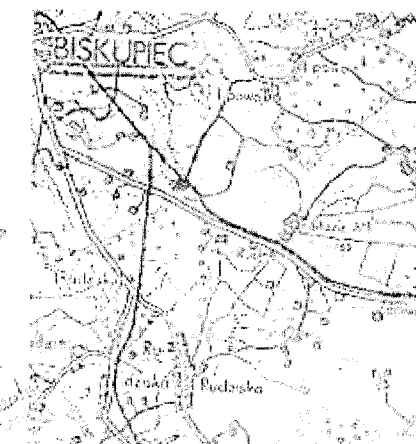

ZA ZGODNOŚĆ Z ORYGINAŁEM
A S Y S T E M T
PROJEKTANTA


Wykonawca:
BIURO USŁUG
GEODEZYJNO-KARTOGRAFIJNYCH
inż. Edward Pomaluch
11-300 Biskupiec, ul. Liszowskiego 8
Tel. (0-89) 715-20-85
NIP 739-123-04-82; Reg. 510093690
4.03.09

Nazwa obiektu:	NADBUDOWA BUDYNKU ŚWIE TLICY WIEJSKIEJ
PROJEKTOWAŁ:	PROJEKTOWAŁ: A S Y S T E M T PROJEKTANTA Adrian
OPRACOWAŁ:	OPRACOWAŁ: A S Y S T E M T PROJEKTANTA Adrian
PROJEKTOWAŁ:	PROJEKTOWAŁ: inż. Jerzy Gawor ul. Jagiellońska 16 14-200 Iława tel. (89) 644 80 93
LICENCJA:	LICENCJA: IntelCAD ID klienta: #1390336
INWESTOR:	INWESTOR: Gmina Biskupiec Al. Niepodległości 11-300 Biskupiec
BRANŻA:	BRANŻA: ARCH.
DATA:	DATA: 01.2009r.
SKALA:	SKALA: 1:500
NR RYS:	NR RYS: 1
TYTUL RYS:	TYTUL RYS: Projekt zagospodarowania terenu
ADRES INWESTYCJI:	ADRES INWESTYCJI: Parcele Wielka Obręb Lipowo Nr dz. 26/2

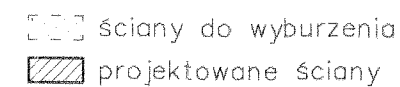

NR RYS: 2


NR RYS: 3

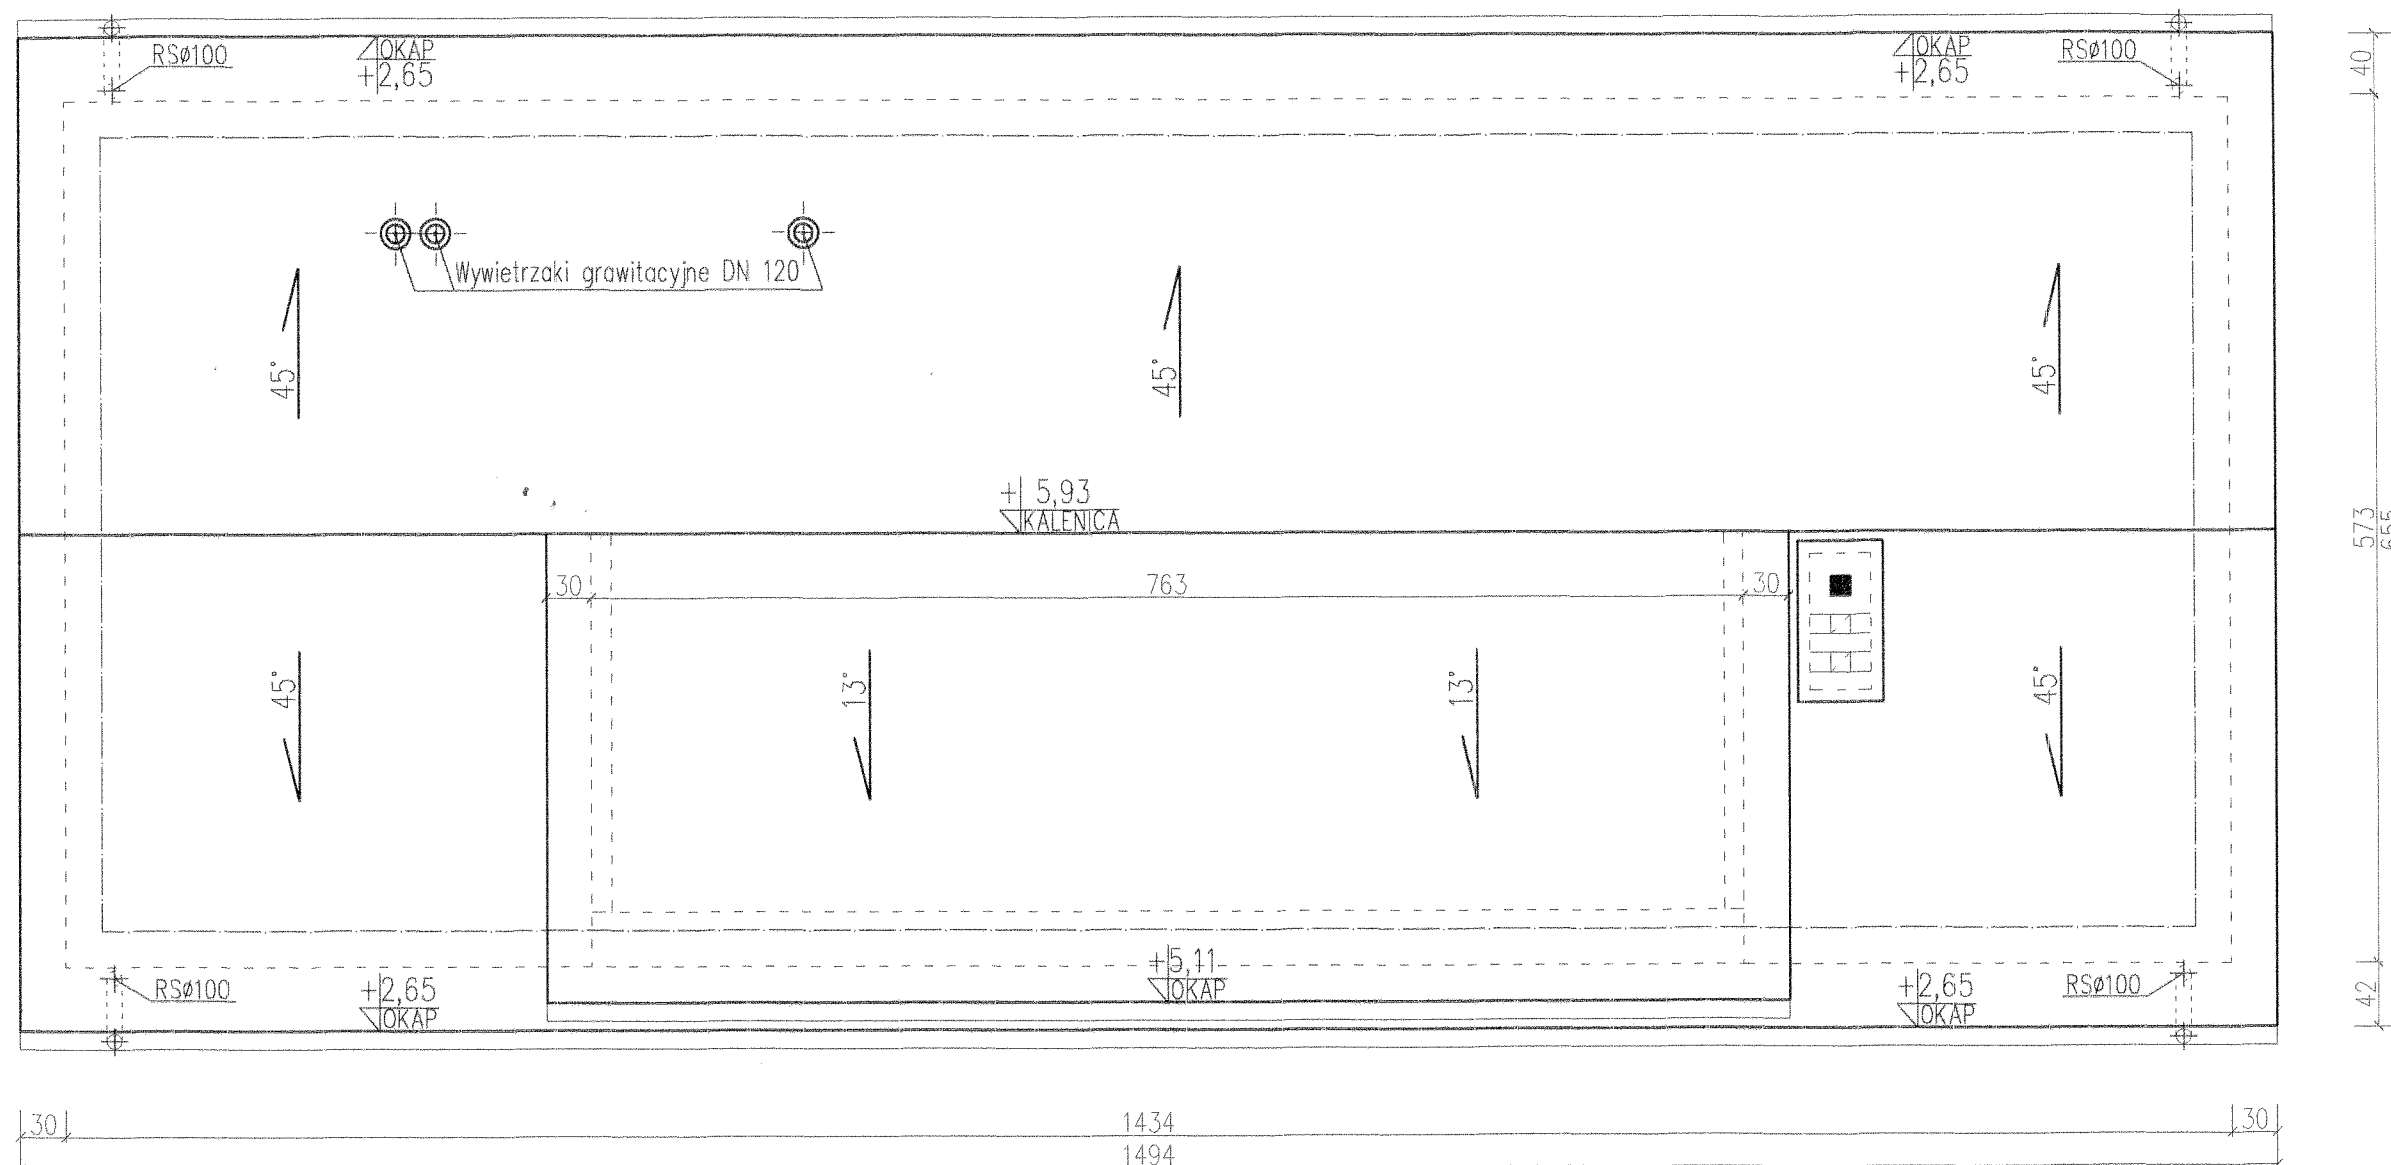


Nazwa obiektu: NADBUDOWA BUDYNKU ŚWIE TLICY WIEJSKIEJ			
PROBUD ul. Jagiellończyka 16 14-200 Hawa tel. (89) 644 80 93 LICENCJA: InteliCAD ID klienta : #1390336		PROJEKTOWAŁ: inż. arch. JERZY GAWOR ul. Jagielly 7C/31, 14-100 Ostróda tel. (0-89) 646-61-03 upr. bud. nr 471/OL z 8.5.01.1 pkt 112	
INWESTOR: Gmina Biskupiec Al. Niepodległości 11-300 Biskupiec		OPRACOWAŁ: A S Y S T E M PROJEKTANTA Adrian S. [Signature]	
ADRES INWESTYCJI: Parleza Wielka Obręb Lipowo Nr dz. 26/2		TYTUŁ RYS: Rzut dachu	
BRANŻA: ARCH.	DATA: 01.2009r.	SKALA: 1:50	NR RYS: 4

A-A	beton gr.5cm styropian gr.10cm strop żelbetowy gr.15cm tynk cem.wap.
B-B	beton gr.7cm styropian gr.10cm folia chudy beton podsypka piaskowa
C-C	tynk cw 1,0cm caga ceramiczna gr.40cm tynk cw 1,0cm styropian gr. 12cm wyprawa tynkarska

E-E	Olsztynie tynk cw 1,0cm gazobeton gr.24cm styropian gr. 12cm wyprawa tynkarska
D-D	dachówka ceramiczna fala papa deski gr. 2,5cm krokiew 17,0x7,0cm wełna mineralna gr.17cm ruszt stalowy płyta g-k

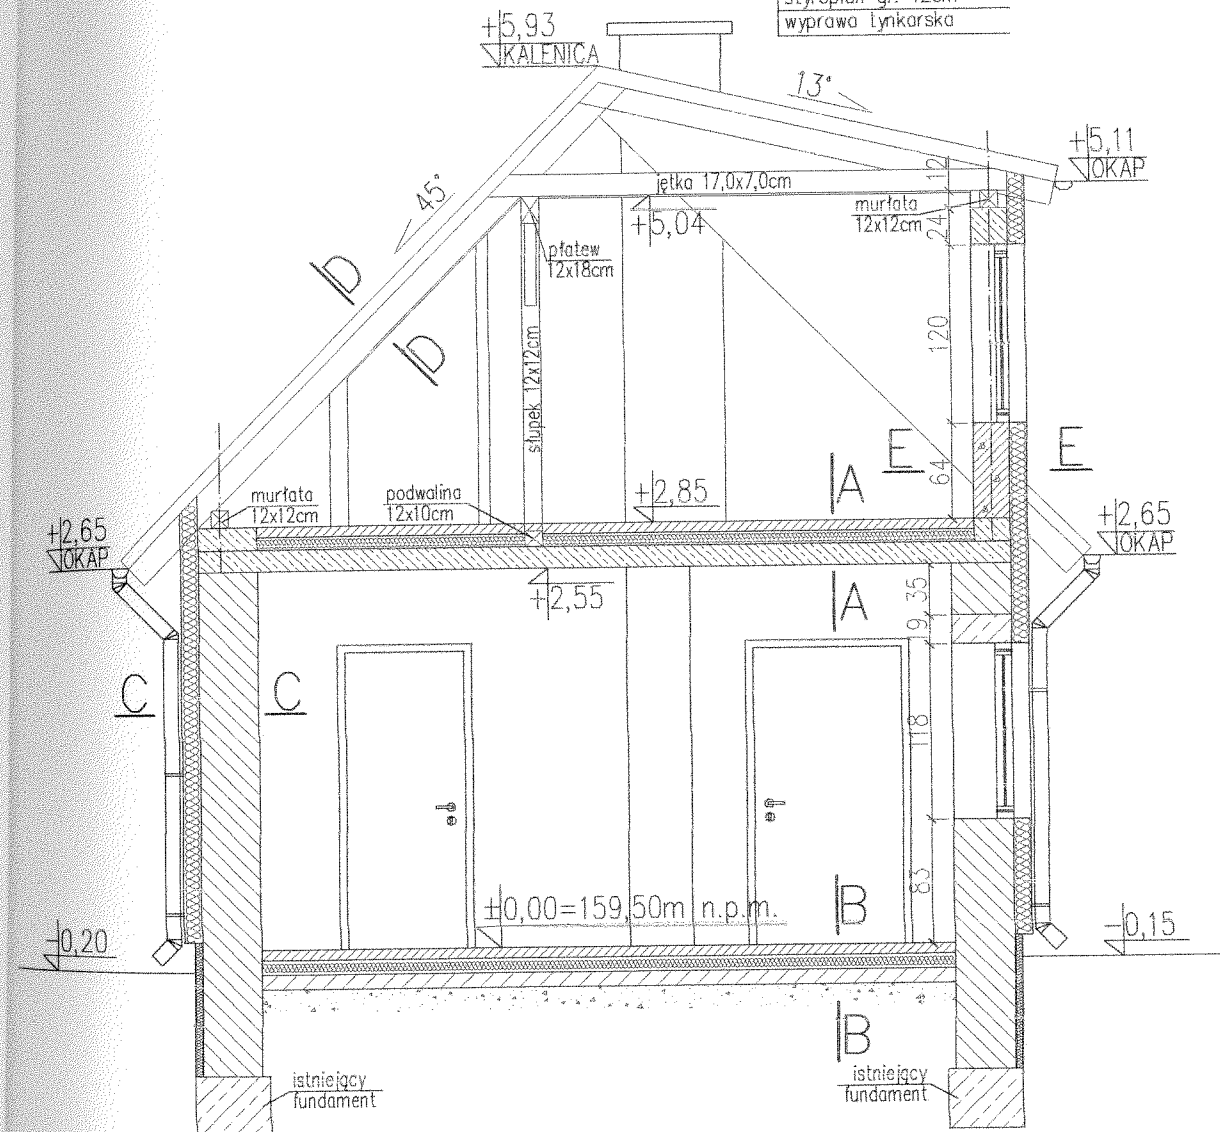


Nazwa obiektu: NADBUDOWA BUDYNKU ŚWIE TLICY WIEJSKIEJ			
PROBUD ul. Jagiellończyka 16 14-200 Iława tel.(89) 644 80 93 LICENCJA: InteliCAD ID klienta : #1390336	PROJEKTOWAŁ: inż. arch. JERZY GAWOR ul. Jagiellończyka 14-100 Ostróda tel. (0-89) 648-61-03 upr. bud. nr 4/71/OL z § 5 ust. 1 pkt 112		OPRACOWAŁ: A S Y S T E M PROJEKTOWA Adrian Szymanski
	INWESTOR: Gmina Biskupiec Al. Niepodległości 11-300 Biskupiec		TYTUŁ RYS: Przekrój A-A
BRANŻA: ARCH.	DATA: 01.2009r.	SKALA: 1:50	NR RYS: 5

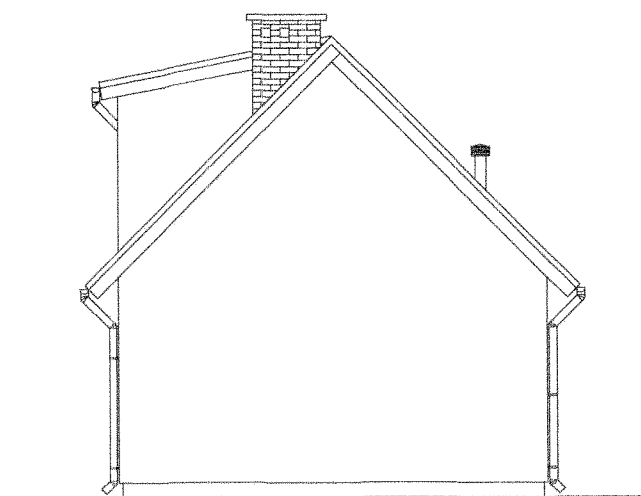


Elewacja boczna.



Elewacja frontowa

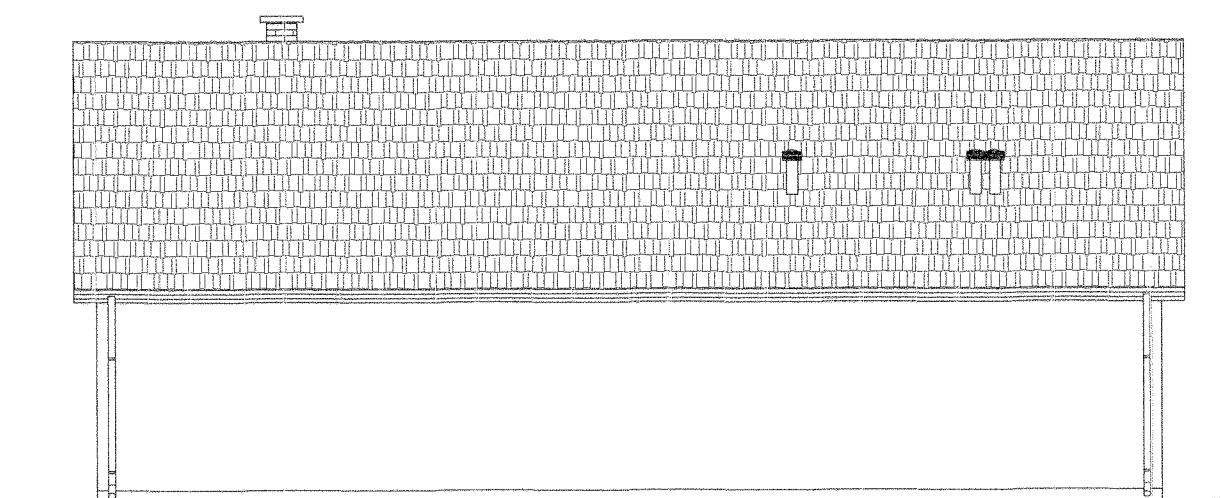

Elewacja tylna

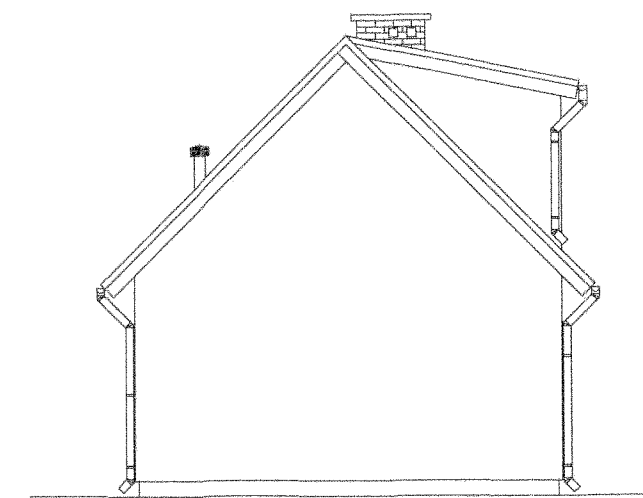

Elewacja boczna

Kolorystyka elewacji:

Cokół – kolor brązowy
Ściany nadziemna – kolor piaskowy
Pokrycie dachu – dachówka kolor ceglasty
Obróbki blacharskie – w kolorze dachu
Stolarka drzwiowa – brązowa
Stolarka okienna – biała
Rynny, rury spustowe – w kolorze stali

Nazwa obiektu: NADBUDOWA BUDYNKU ŚWIETLICY WIEJSKIEJ			
PROBUD ul. Jagiellończyka 16 14-200 Iława tel. (89) 644 80 93 LICENCJA: IntelliCAD ID klienta : #1390336	PROJEKTOWAŁ: inż. arch. JERZY GAWOR ul. Jagiello 70/31, 14-100 Ostróda tel. (0-89) 646-61-03 upr. bud. nr 4/71/OL. z § 5 ust. 1 pkt 1 i 2		OPRACOWAŁ: A S Y S T E M A PROJEKTANTY (signature)
	INWESTOR: Gmina Biskupiec Al. Niepodległości 11-300 Biskupiec		TYTUŁ RYS: Elewacje
BRANŻA: ARCH.	DATA: 01.2009r.	SKALA: 1:100	NR RYS: 6


Zestawienie stolarki


SYMBOL	100/120	100/120
SCHEMAT		
WYMIARY W ŚWIECLE	1000	1970
OTWORU	1200	1200
ILOŚĆ SZT.	7	1
OPIS	okno rozwierno-uchylne	okno rozwierno-uchylne

SYMBOL	100/200	80/200	100/200	100/200
SCHEMAT				
WYMIARY W ŚWIECLE	1100	900	1100	1100
OTWORU	2050	2050	2050	2050
ILOŚĆ SZT.	-	1	-	2
OPIS	skrzydło drewniane pełne zewnętrzne	skrzydło płytowe pełne	skrzydło płytowe pełne	skrzydło płytowe łazienkowe

Nazwa obiektu: NADBUDOWA BUDYNKU ŚWIE TLICY WIEJSKIEJ

PROBUD ul. Jagiellończyka 16 14-200 Iława tel. (89) 644 80 93 LICENCJA: InteliCAD ID klienta : #1390336	PROJEKTOWAŁ: inż. arch. JERZY GAWÓR ul. Jagielly 7C/31, 14-100 Ostróda tel. (0-89) 646-61-03 upr. bud. nr 4/71/OL z § 5 ust. 1 pkt 1 i 2	OPRACOWAŁ:
INWESTOR: Gmina Biskupiec Al. Niepodległości 11-300 Biskupiec	ADRES INWESTYCJI: Parleza Wielka Obręb Lipowo Nr dz. 26/2	TYTUŁ RYS: Wykaz stolarki
BRANŻA: ARCH.	DATA: 01.2009r.	SKALA: 1:50
		NR RYS: 7

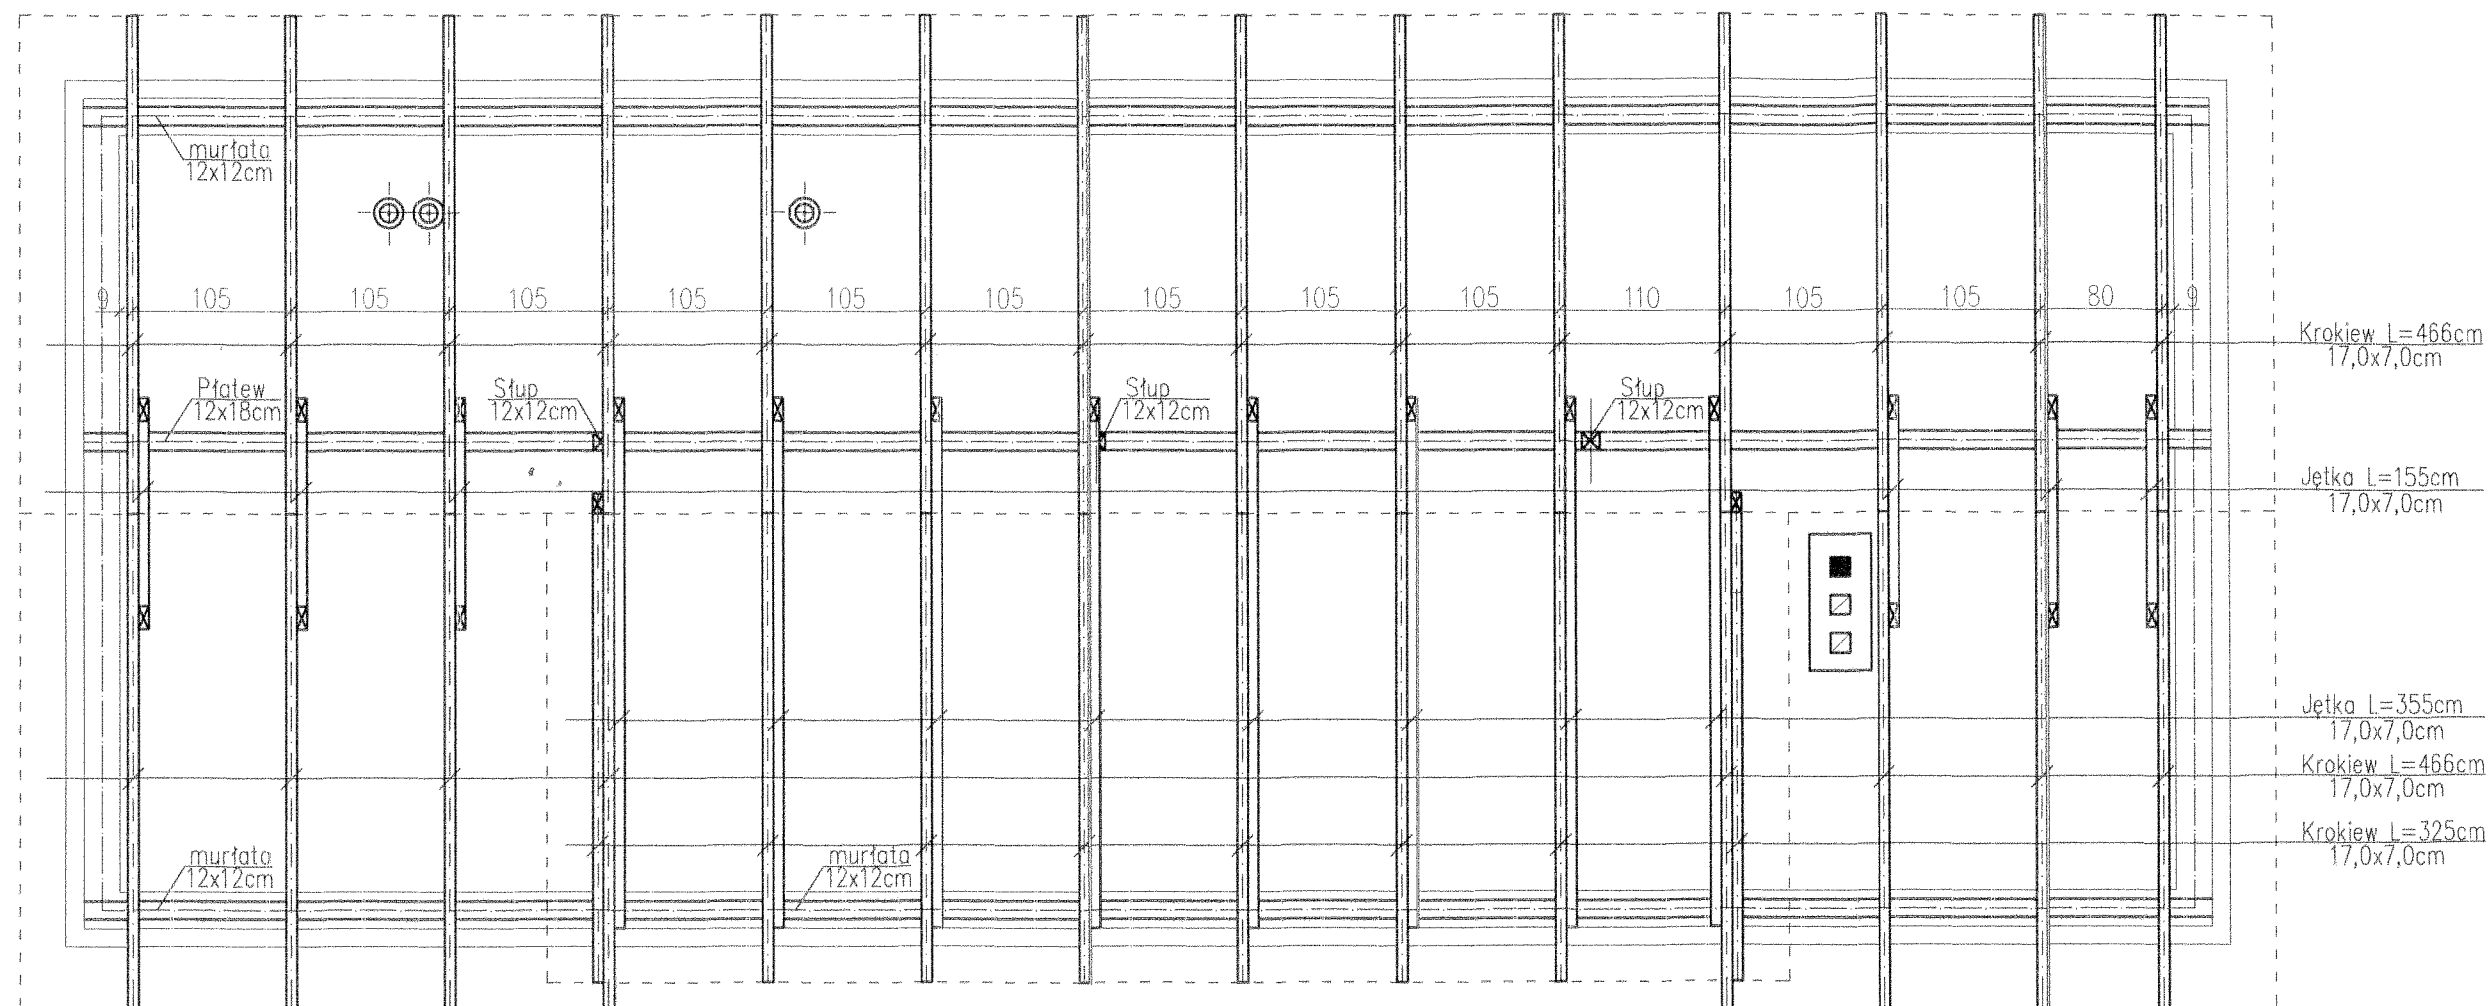

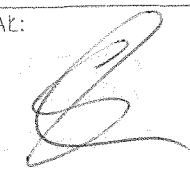Nazwa obiektu: NADBUDOWA BUDYNKU ŚWIE TLICY WIEJSKIEJ			
PROBUD ul. Jagiellończyka 16 14-200 Iława tel. (89) 644 80 93 LICENCJA: InteliCAD ID klienta : #1390336		PROJEKTOWAŁ: inż. arch. JERZY GAWOR ul. Jagiellończyka 70/31, 14-100 Ostróda tel. (0-89) 646-61-03 wyz. budl. nr 4/71/OL z 9.5 ust. 1 pkt 1 i 2	
INWESTOR: Gmina Biskupiec Al. Niepodległości 11-300 Biskupiec		OPRACOWAŁ: 	
ADRES INWESTYCJI: Parleza Wielka Obręb Lipowo Nr dz. 26/2		TYTUŁ RYS: Rzut konstrukcji dachu	
BRANŻA: KONSTR.	DATA: 01.2009r.	SKALA: 1:50	NR RYS: 8