

Nazwa obiektu: BUDYNEK ŚWIETLICY WIEJSKIEJ-INWENTARYZACJA

PROBUD

ul. Jagiellończyka 16
14-200 Iława
tel. (89) 644 80 93

LICENCJA: InteliCAD
ID klienta: #1390336

OPRACOWAŁ:

inż. arch. JERZY GAWOR
ul. Jagiellończyka 7C/31, 14-100 Ostróda
tel. (0-89) 646-61-03

op. bud. nr 4/71/OL z § 5 ust. 1 pkt 1 i 2

INWESTOR:
Gmina Biskupiec
Al. Niepodległości
11-300 Biskupiec

ADRES INWESTYCJI:
Parleża Wielka
Obręb Lipowo
Nr dz. 26/2


TYTUŁ RYS:
Rzut parteru


BRANŻA: ARCH.


DATA: 01.2009r.

SKALA: 1:50


NR RYS: 1

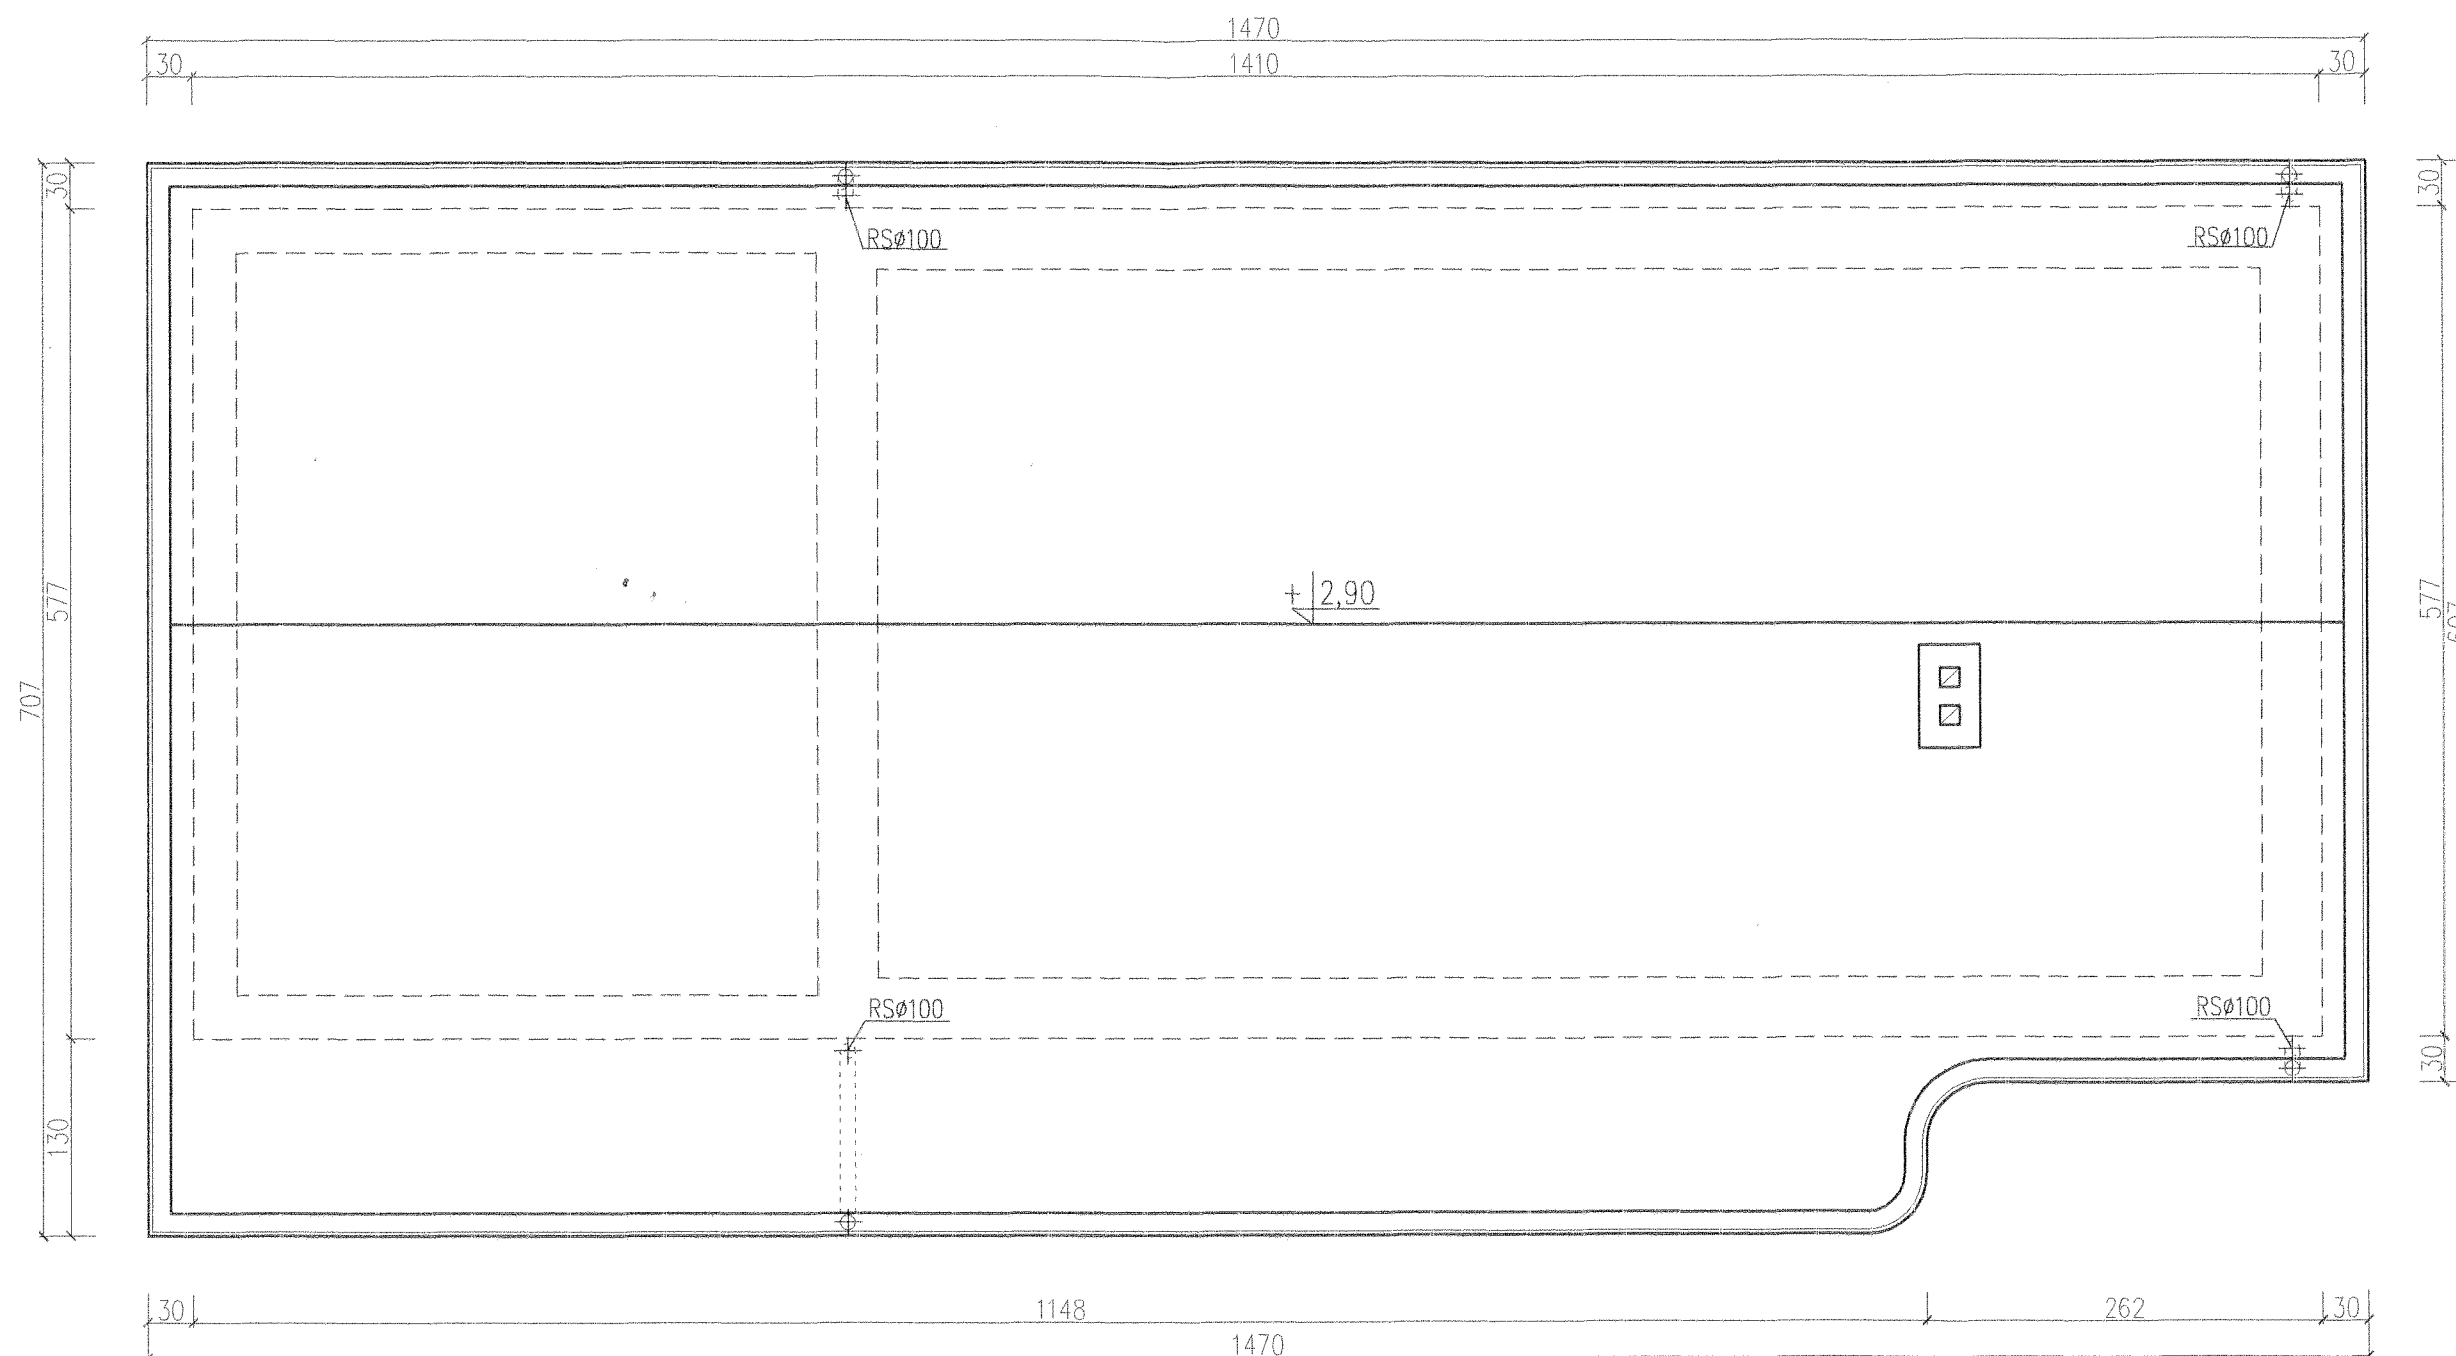

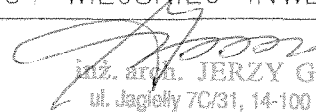
Nazwa obiektu: BUDYNEK ŚWIE TLICY WIEJSKIEJ-INWENTARYZACJA			
PROBUD ul. Jagiellończyka 16 14-200 Hława tel. (89) 644 80 93 LICENCJA: InteliCAD ID klienta : #1390336		OPRACOWAŁ:  inż. arch. JERZY GAWOR ul. Jagiello 7C/31, 14-100 Ostróda tel. (0-89) 646-61-03 upr. bud. nr 4/71/Ol. z § 5 ust. 1 pkt 112	
INWESTOR: Gmina Biskupiec Al. Niepodległości 11-300 Biskupiec		ADRES INWESTYCJI: Parleża Wielka Obręb Lipowo Nr dz. 26/2	TYTUŁ RYS: Rzut dachu
BRANŻA: ARCH.	DATA: 01.2009r.	SKALA: 1:50	NR RYS: 2

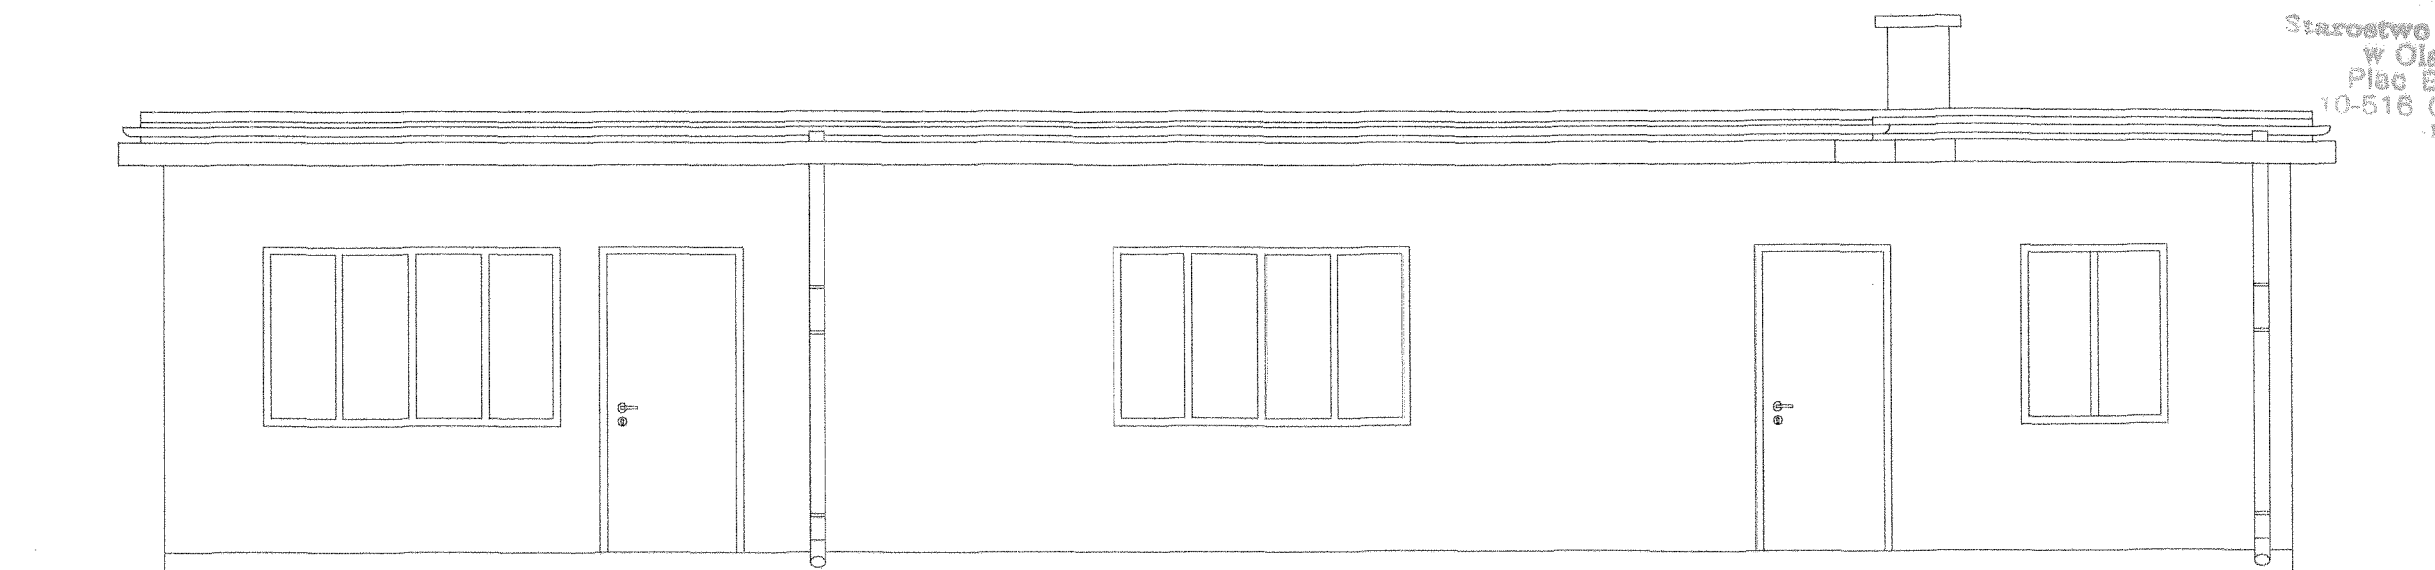


Elewacja południowa

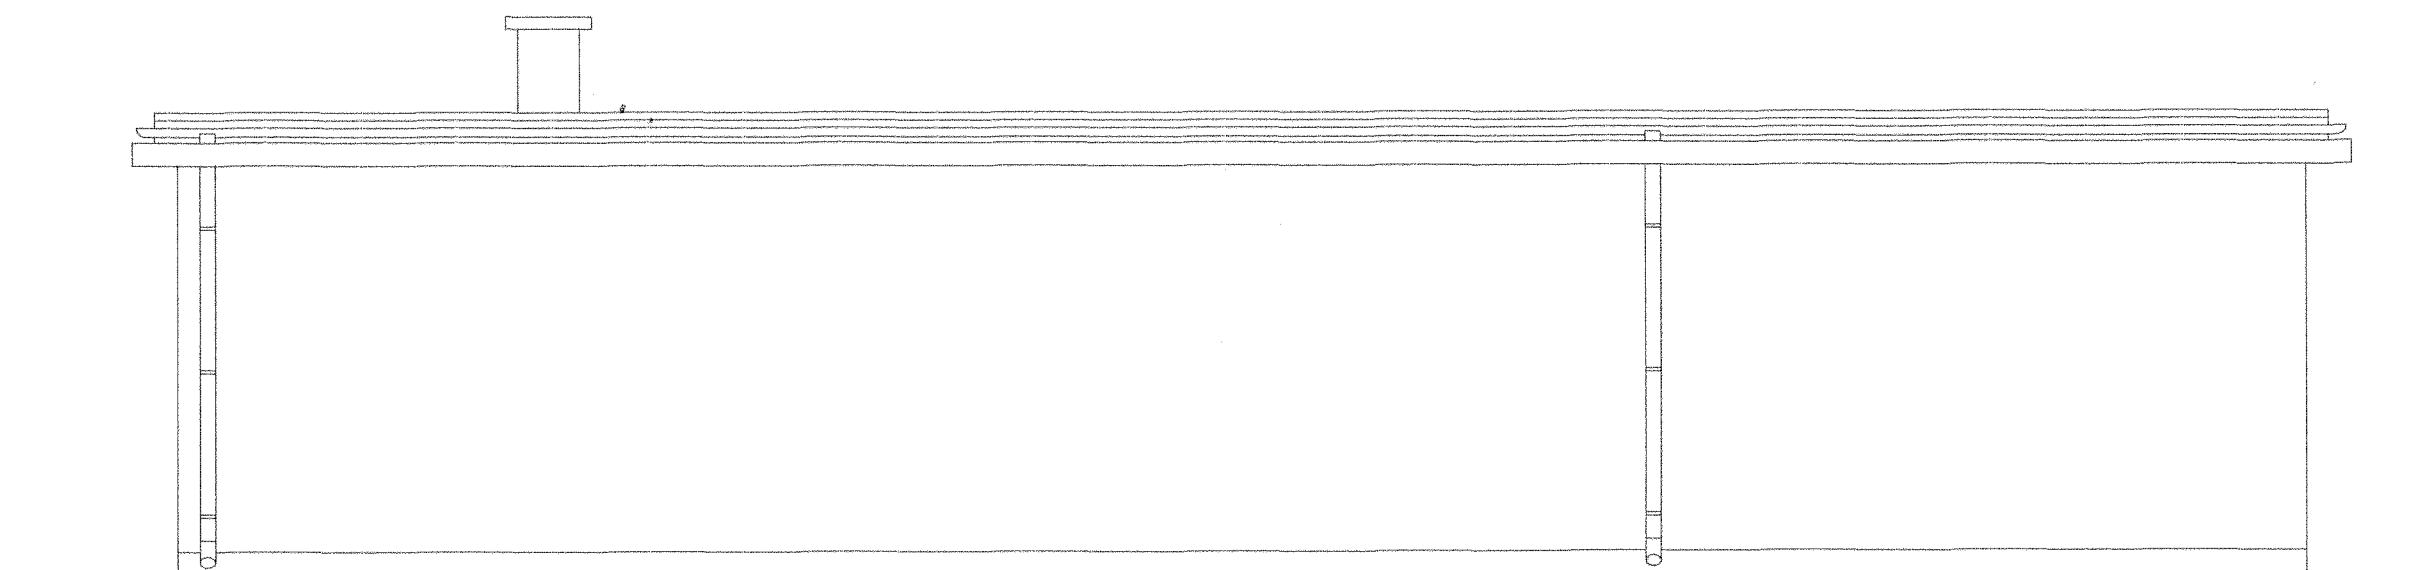

Elewacja północna

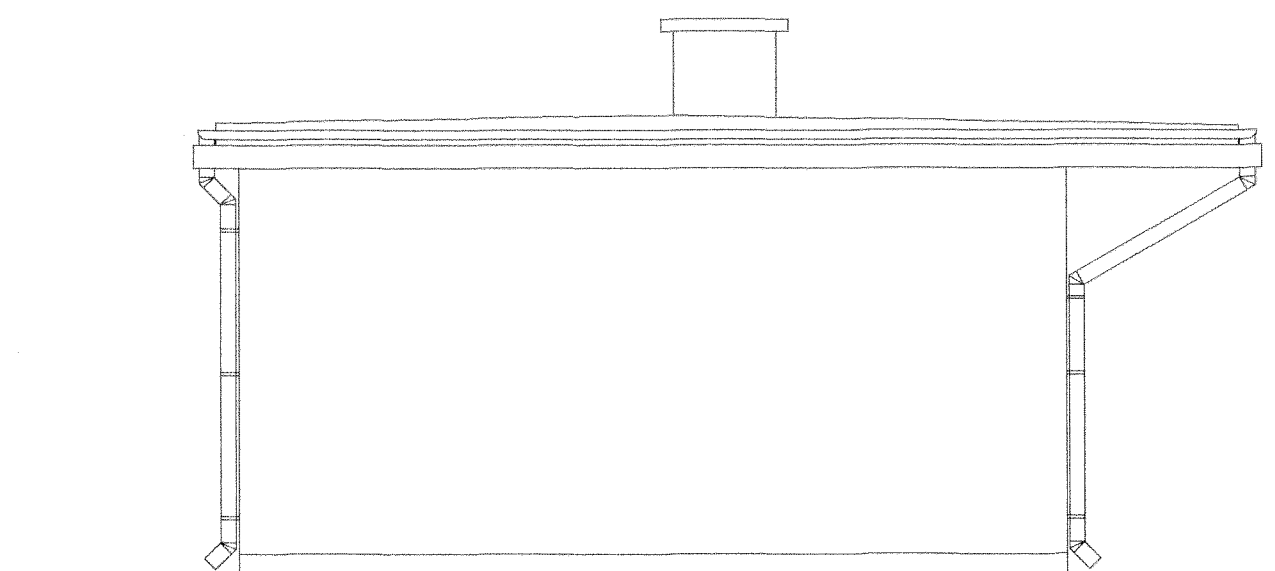

Elewacje boczne

Nazwa obiektu: BUDYNEK ŚWIE TLICY WIEJSKIEJ-INWENTARYZACJA			
PROBUD ul. Jagiellończyka 16 14-200 Iława tel. (89) 644 80 93 LICENCJA: InteliCAD ID klienta : #1390336	OPRACOWAŁ:  inż. arch. JERZY GAWOR ul. Jagiello 70/31, 14-100 Ostróda tel. (0-89) 646-61-03 woj. łódz. nr 4/71/OL.z § 5 ust. 1 pkt 1 i 2		
	INWESTOR: Gmina Biskupiec Al. Niepodległości 11-300 Biskupiec	ADRES INWESTYCJI: Parleza Wielka Obręb Lipowo Nr dz. 26/2	TYTUŁ RYS: Elewacje
BRANŻA: ARCH.	DATA: 01.2009r.	SKALA: 1:50	NR RYS: 3