

Starostwo Powiatowe
w Olsztynie
Plac Bema 5
10-516 OLSZTYN

Niniejszy załącznik nr 1/1 stanowi
integralną część postanowienia/decyzji
Nr 2402/2008 Starosty
Olsztynskiego z dnia 24.07.2008
Nr 10.8.7352/Bet/1750/2008

z up. STAROSTY OLSZTYŃSKIEGO

Leszek Borkowski
Dyrektor Wydziału
Infrastruktury i Budownictwa


① Budynek objęty opracowaniem

URZĄD MIEJSKI w BISKUPCU
11-300 Biskupiec, Al. Niepodległości 2
woj. warmińsko-mazurskie
REFERAT INFRASTRUKTURY I ARCHITEKTURY
Tel. 0-89 715 01 14


KIEROWNIK REFERATU
INFRASTRUKTURY I ARCHITEKTURY

inż. Tadeusz Szewczyk

Nazwa obiektu: BUDYNEK ŚWIE TLICY WIEJSKIEJ – REMONT			
PROBUD ul. Jagiellończyka 16 14-200 Iława tel. (89) 644 80 93 LICENCJA: InteliCAD ID klienta : #1390336		PROJEKTOWAŁ: inż. arch. JERZY GAWOR ul. Jagiellończyka 70/51, 14-100 Olsztyn tel. (0-89) 246-61-03 fax: bud. w 471101 z 55 ust. 1 p 41 i 42	
INWESTOR: Biskupiński Dom Kultury ul. Matejki 5 11-300 Biskupiec		OPRACOWAŁ: A S Y S T E N T PROJEKTANTA Adrian Szewczyk	
ADRES INWESTYCJI: Stanclewo Obręb nr 21 Nr dz. 350/2		TYTUŁ RYS: Plan sytuacyjny	
BRANŻA: ARCH.	DATA: 11.2008r.	SKALA: 1:500	NR RYS: 1

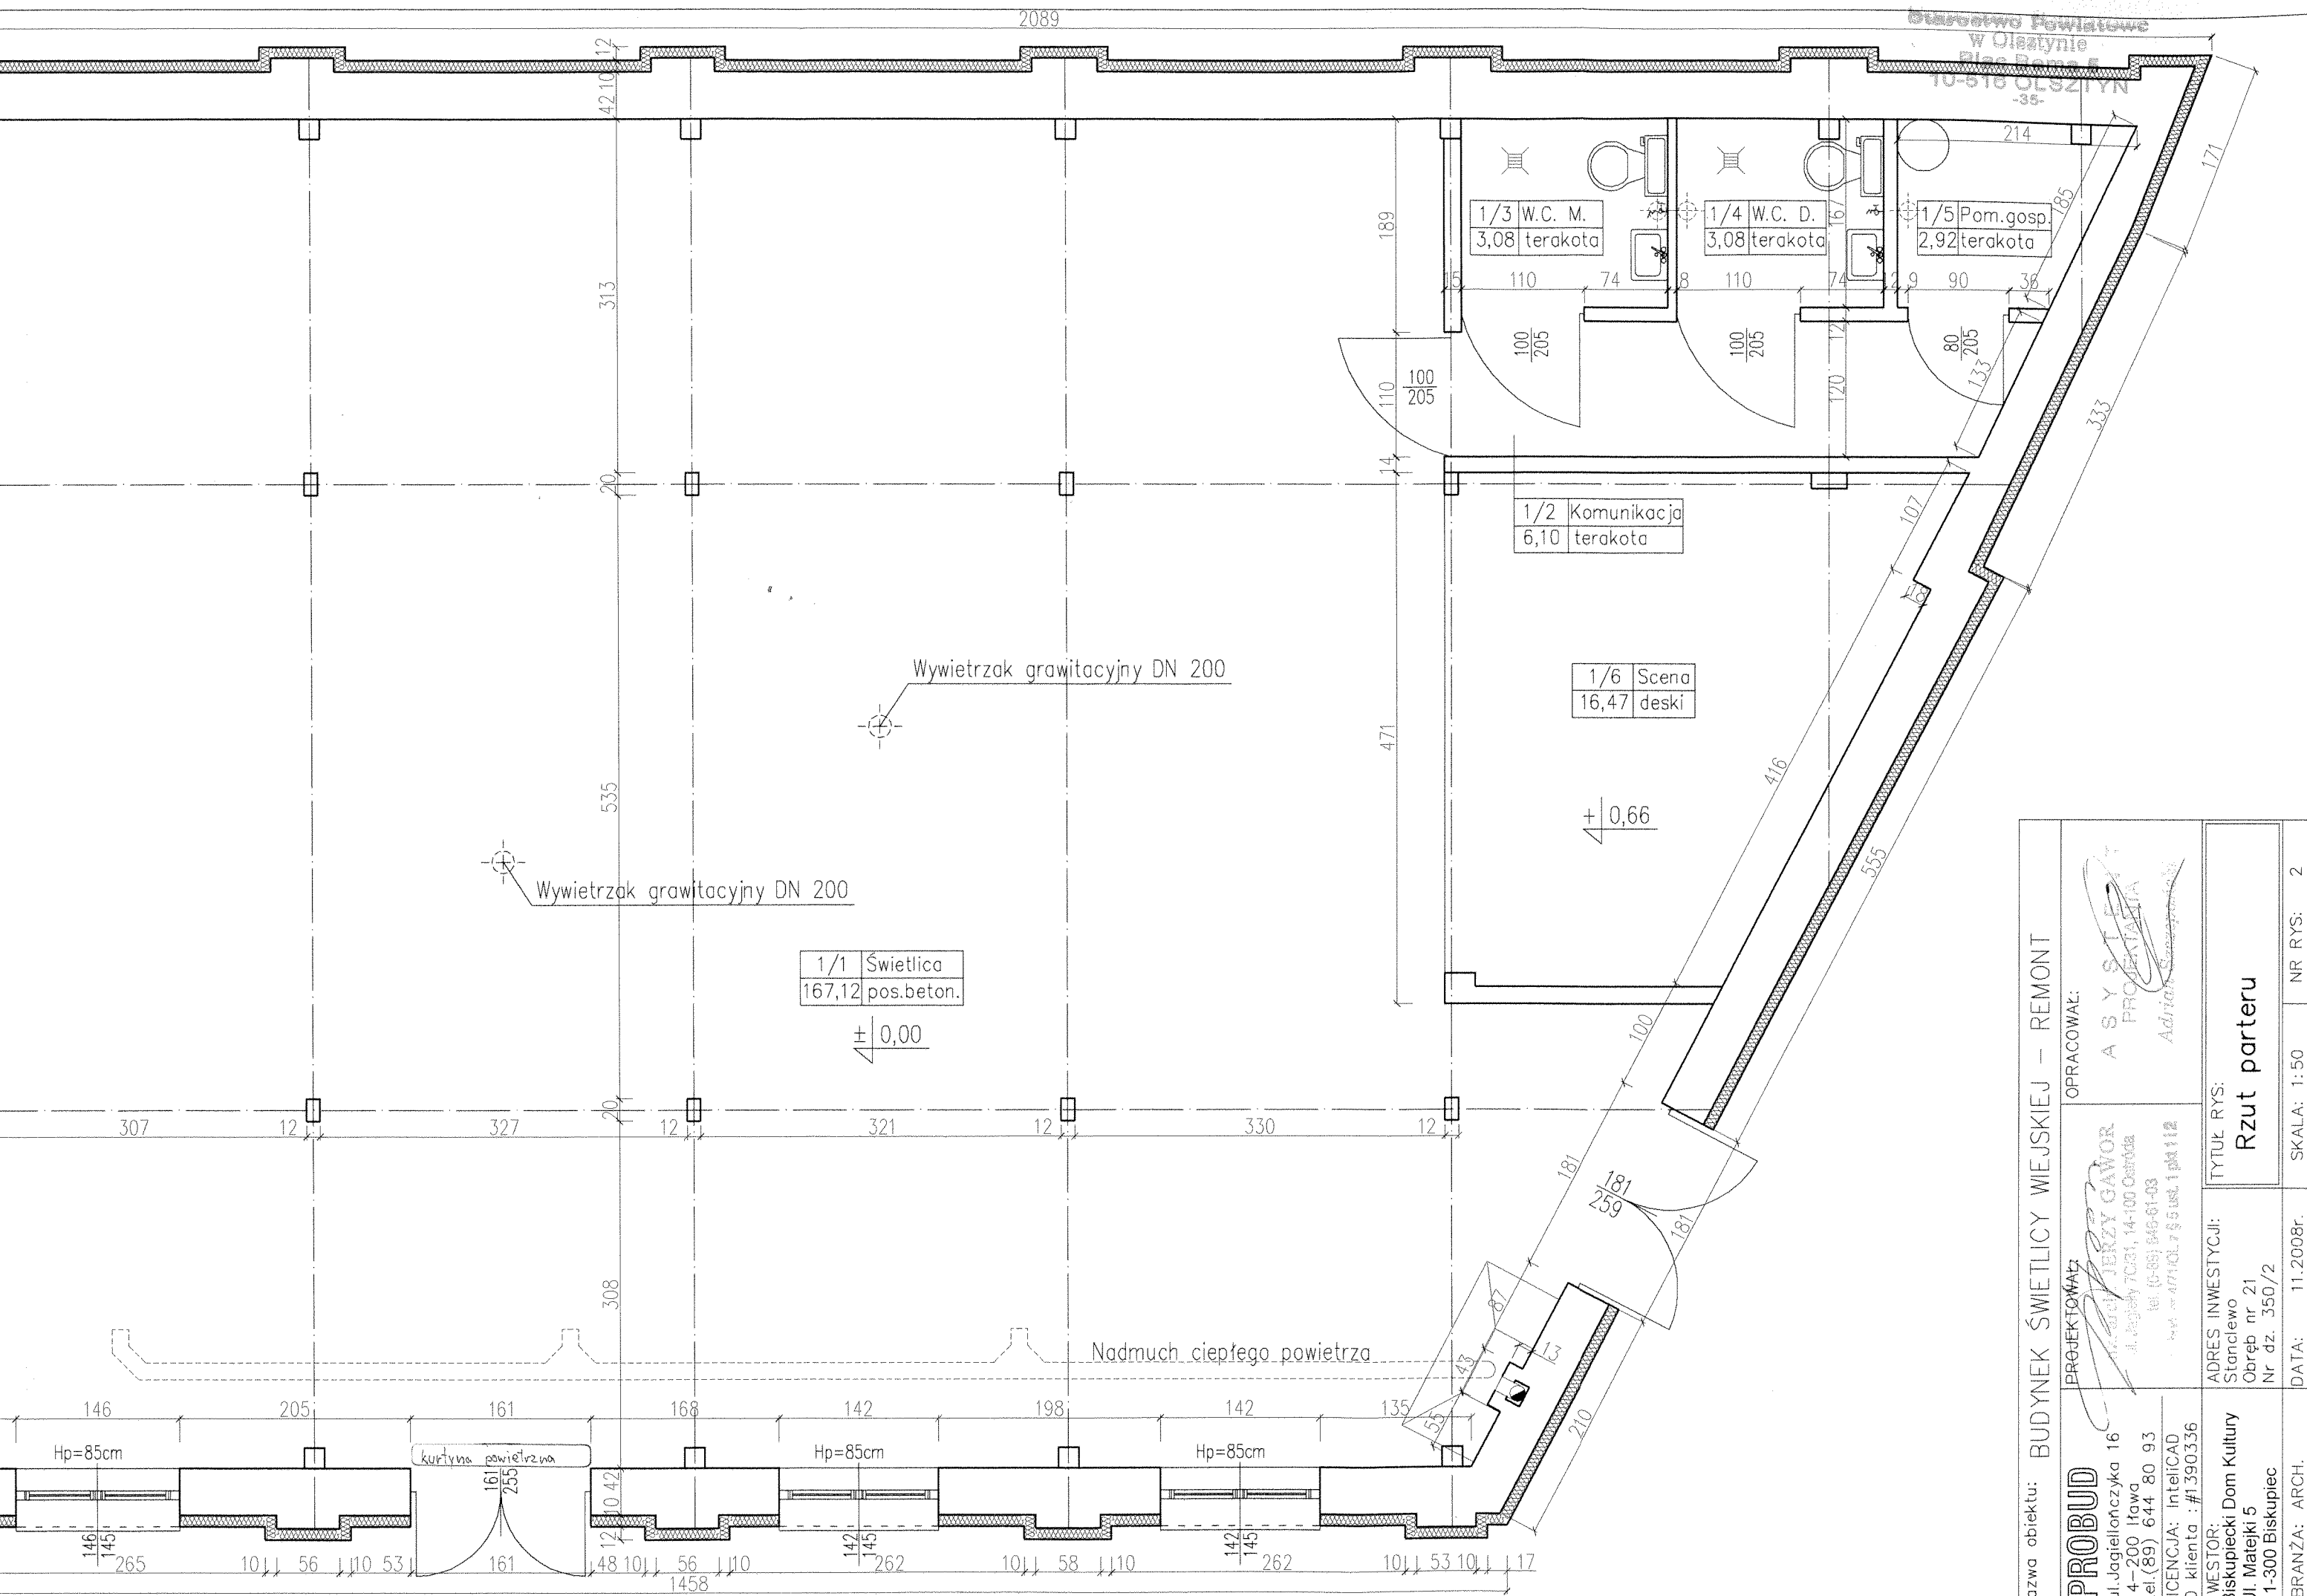

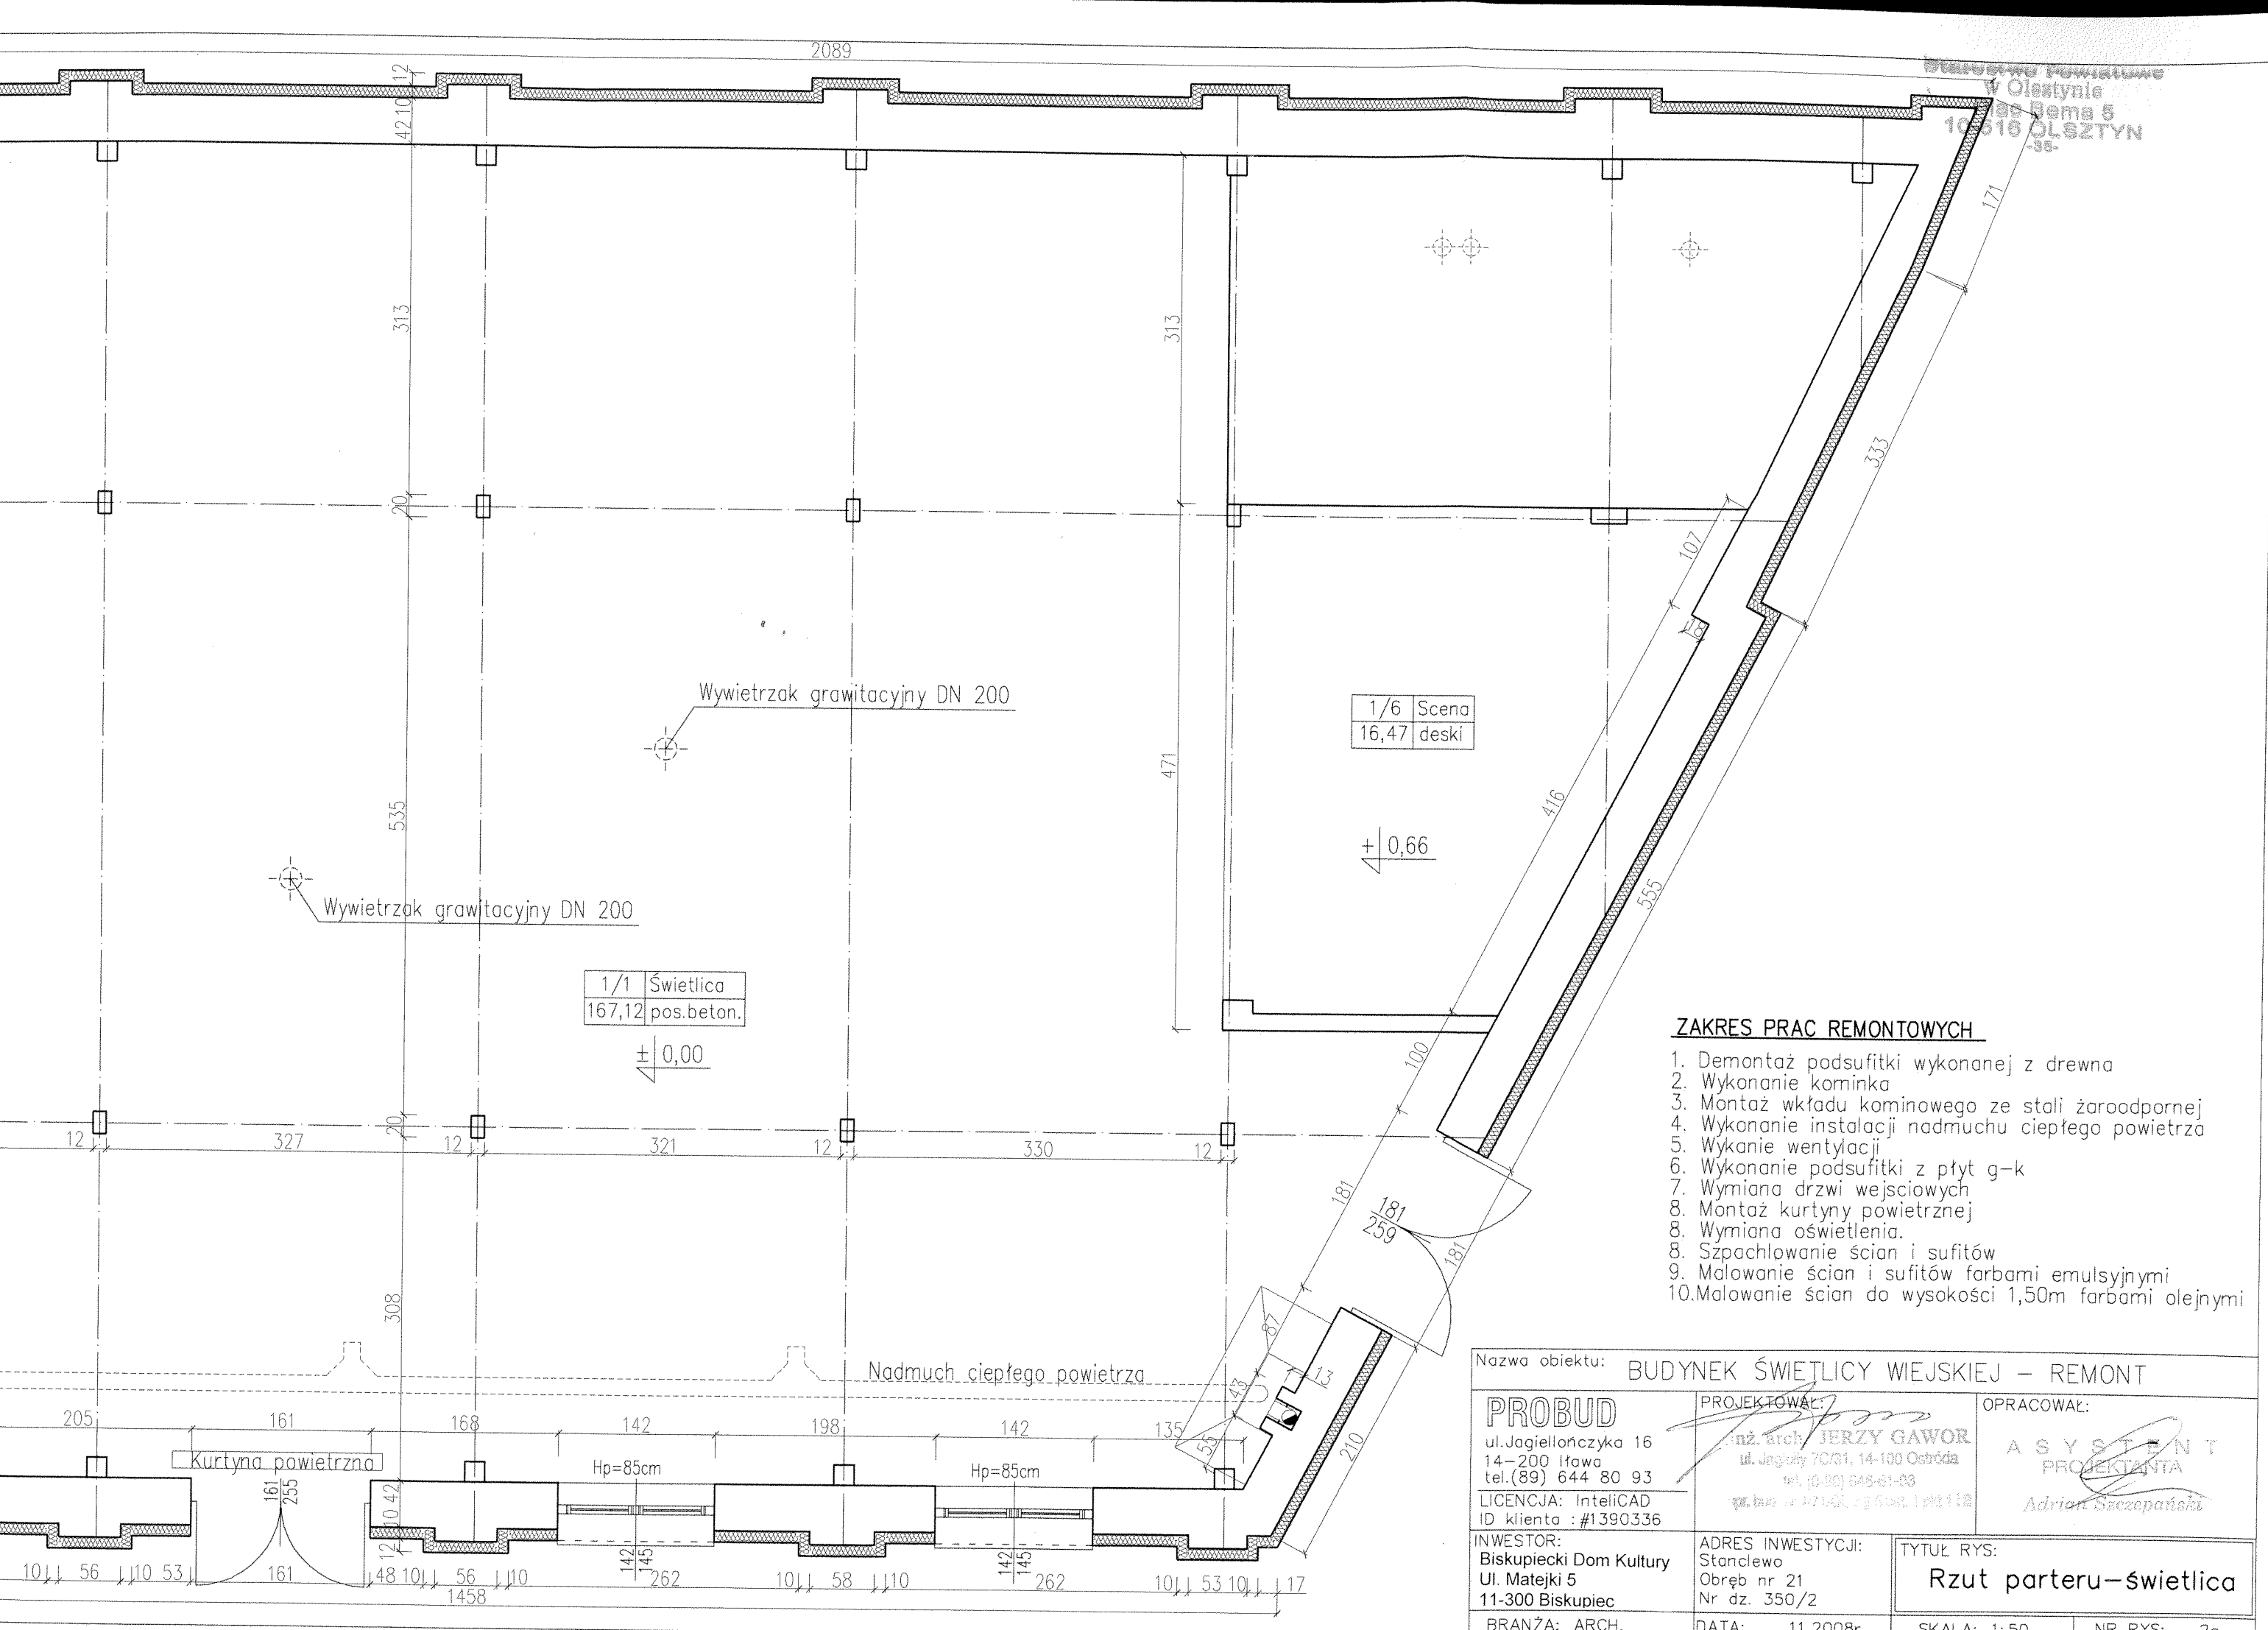


Nazwa obiektu: BUDYNEK ŚWIE TLICY WIEJSKIEJ – REMONT		
OPRACOWAŁ:		
<div>A S Y S T E M PROJEKTANTA Adrian Szczęśliwy</div>		
TYTUŁ RYS: <div>Rzut parteru</div>		
SKALA: 1:50		
NR RYS: 2		




ZAKRES PRAC REMONTOWYCH

1. Demontaż podsufitki wykonanej z drewna
2. Wykonanie kominka
3. Montaż wkładu kominowego ze stali żaroodpornej
4. Wykonanie instalacji nadmuchu ciepłego powietrza
5. Wyknanie wentylacji
6. Wykonanie podsufitki z płyt g-k
7. Wymiana drzwi wejściowych
8. Montaż kurtyny powietrznej
8. Wymiana oświetlenia.
8. Szpachlowanie ścian i sufitów
9. Malowanie ścian i sufitów farbami emulsyjnymi
10. Malowanie ścian do wysokości 1,50m farbami olejnymi

Nazwa obiektu: BUDYNEK ŚWIETLICY WIEJSKIEJ – REMONT			
PROBUD ul. Jagiellończyka 16 14-200 Iława tel. (89) 644 80 93 LICENCJA: IntelicAD ID klienta : #1390336	PROJEKTOWAŁ:  inż. arch. JERZY GAWOR ul. Jagiellończyka 70/31, 14-100 Ostroda tel. (0-89) 646-61-03 www.probud.pl		OPRACOWAŁ:  A S Y S T E N T PROJEKTANTA Adrian Szczepański
	INWESTOR: Biskupiecki Dom Kultury Ul. Matejki 5 11-300 Biskupiec		ADRES INWESTYCJI: Stanclewo Obręb nr 21 Nr dz. 350/2
TYTUŁ RYS: Rzut parteru – świetlica			
BRANŻA: ARCH.		DATA: 11.2008r.	SKALA: 1:50
			NR RYS: 2a

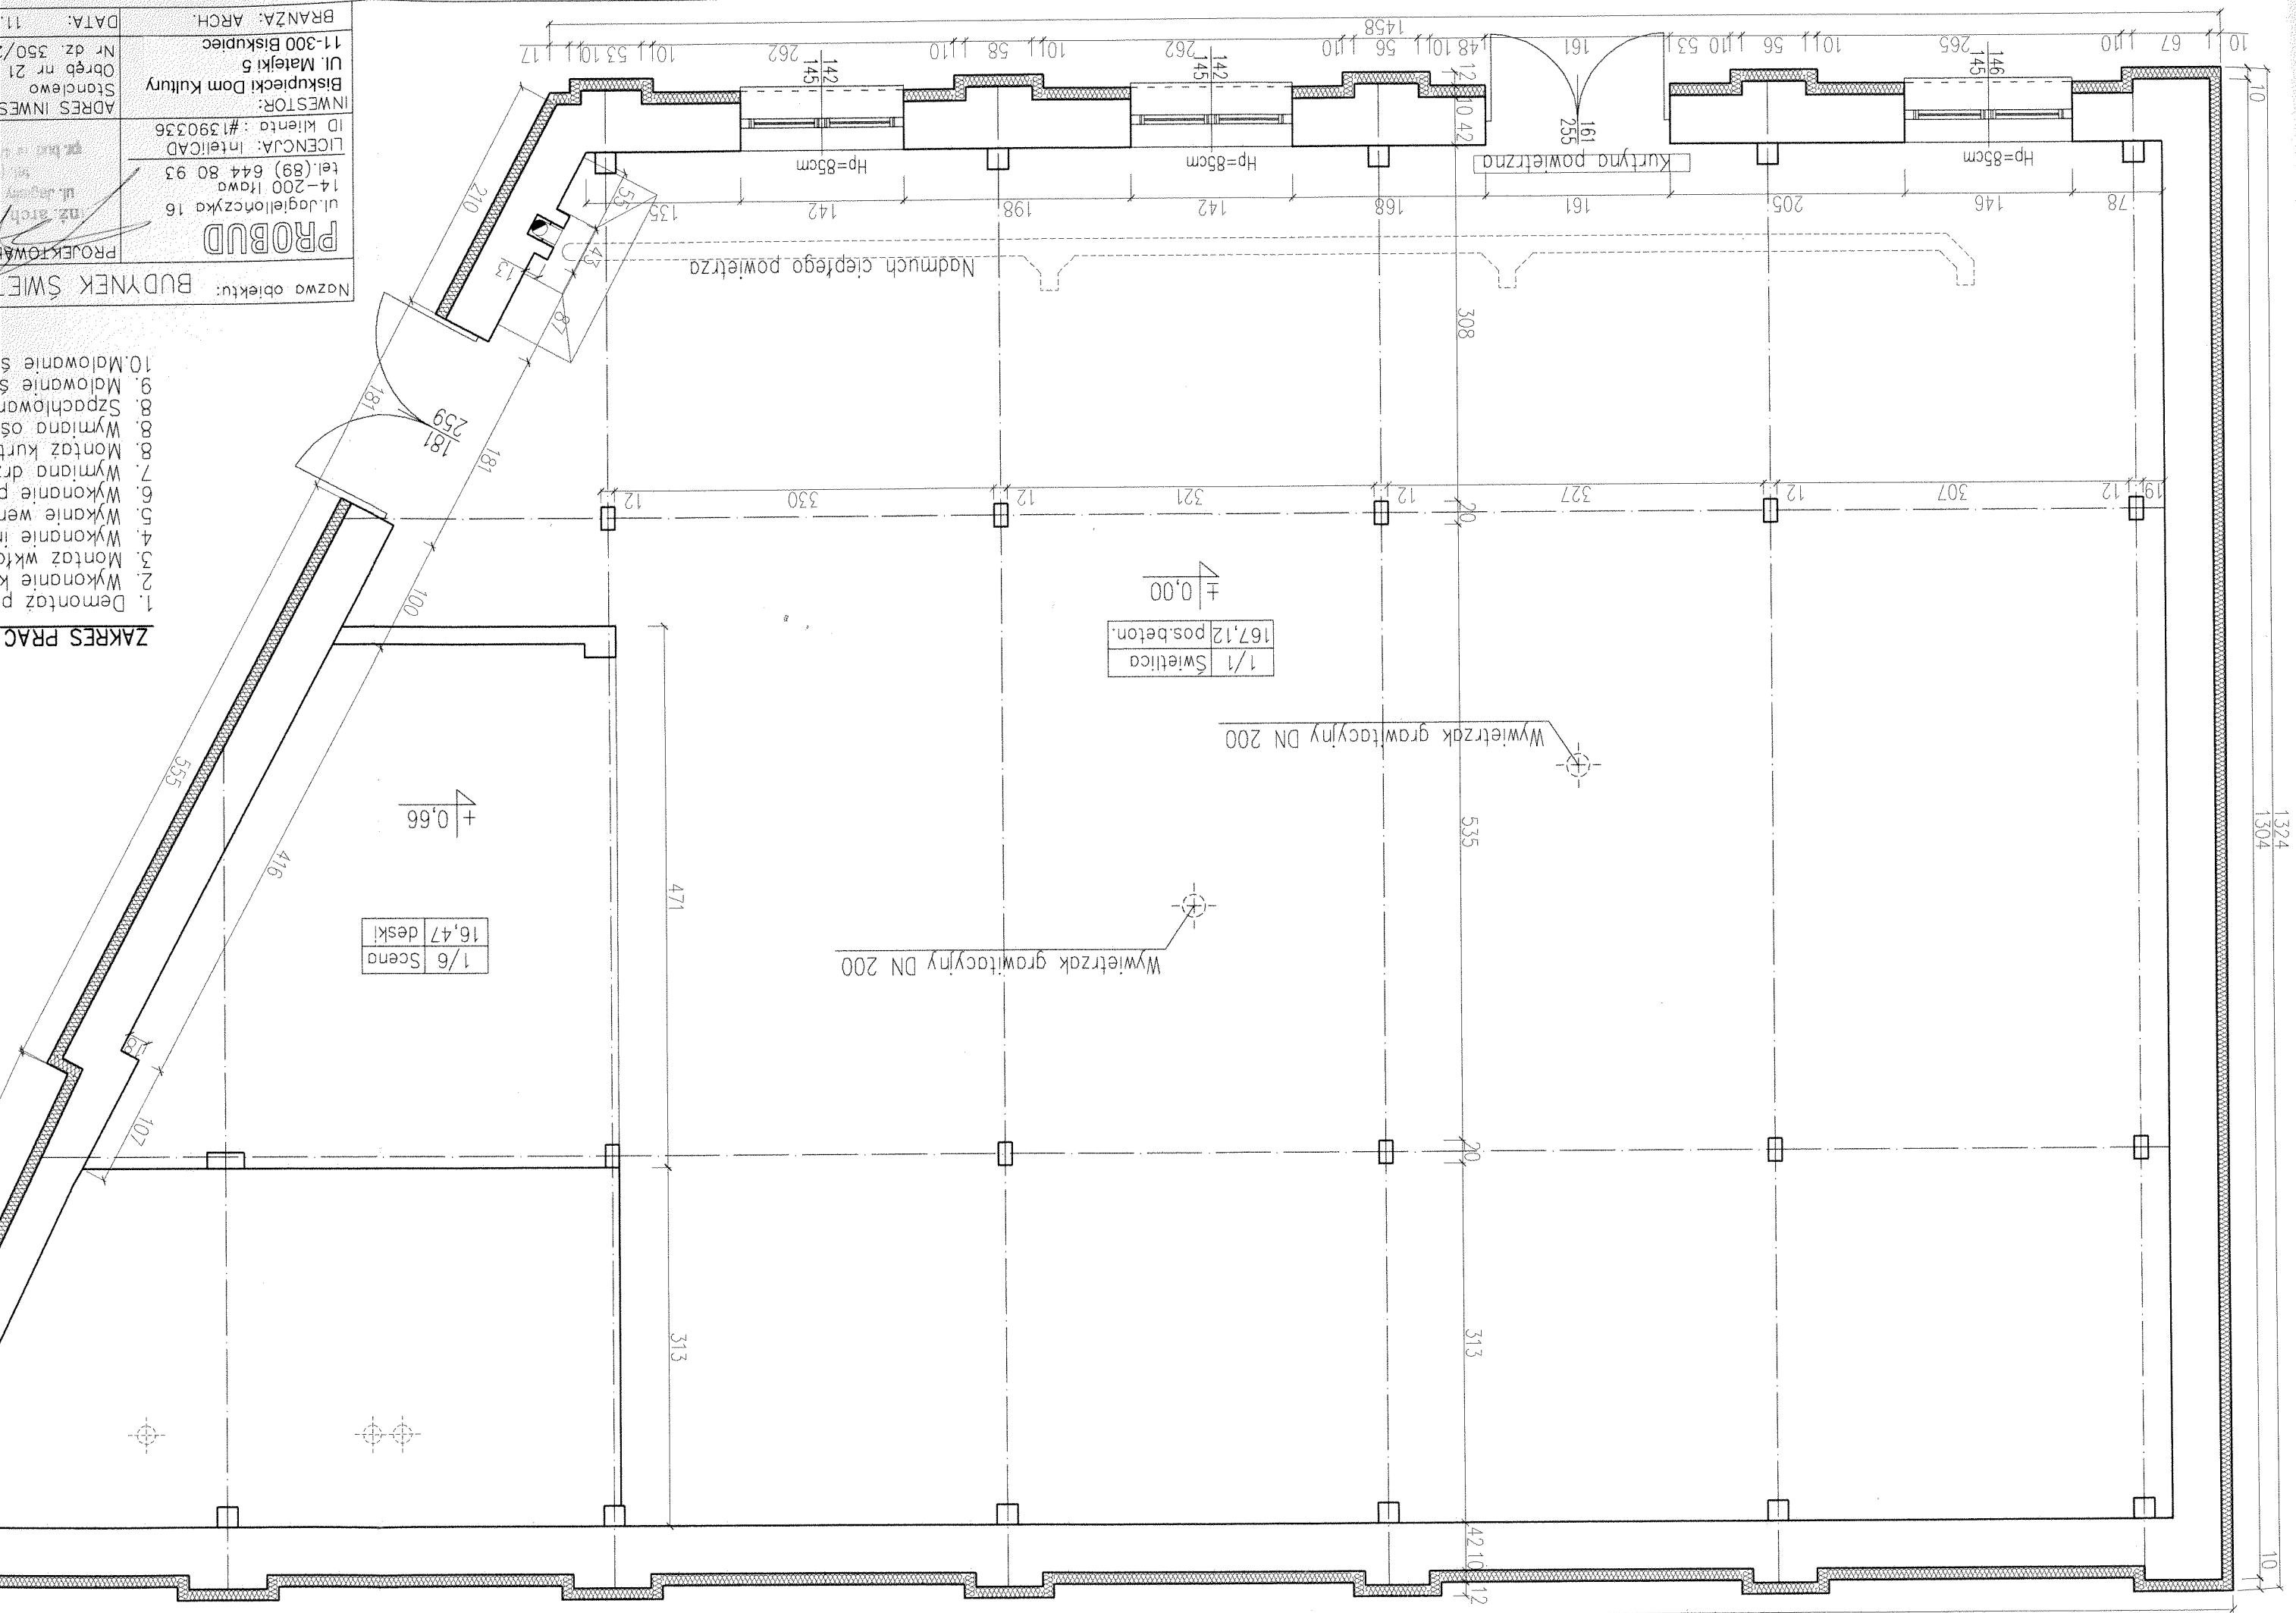

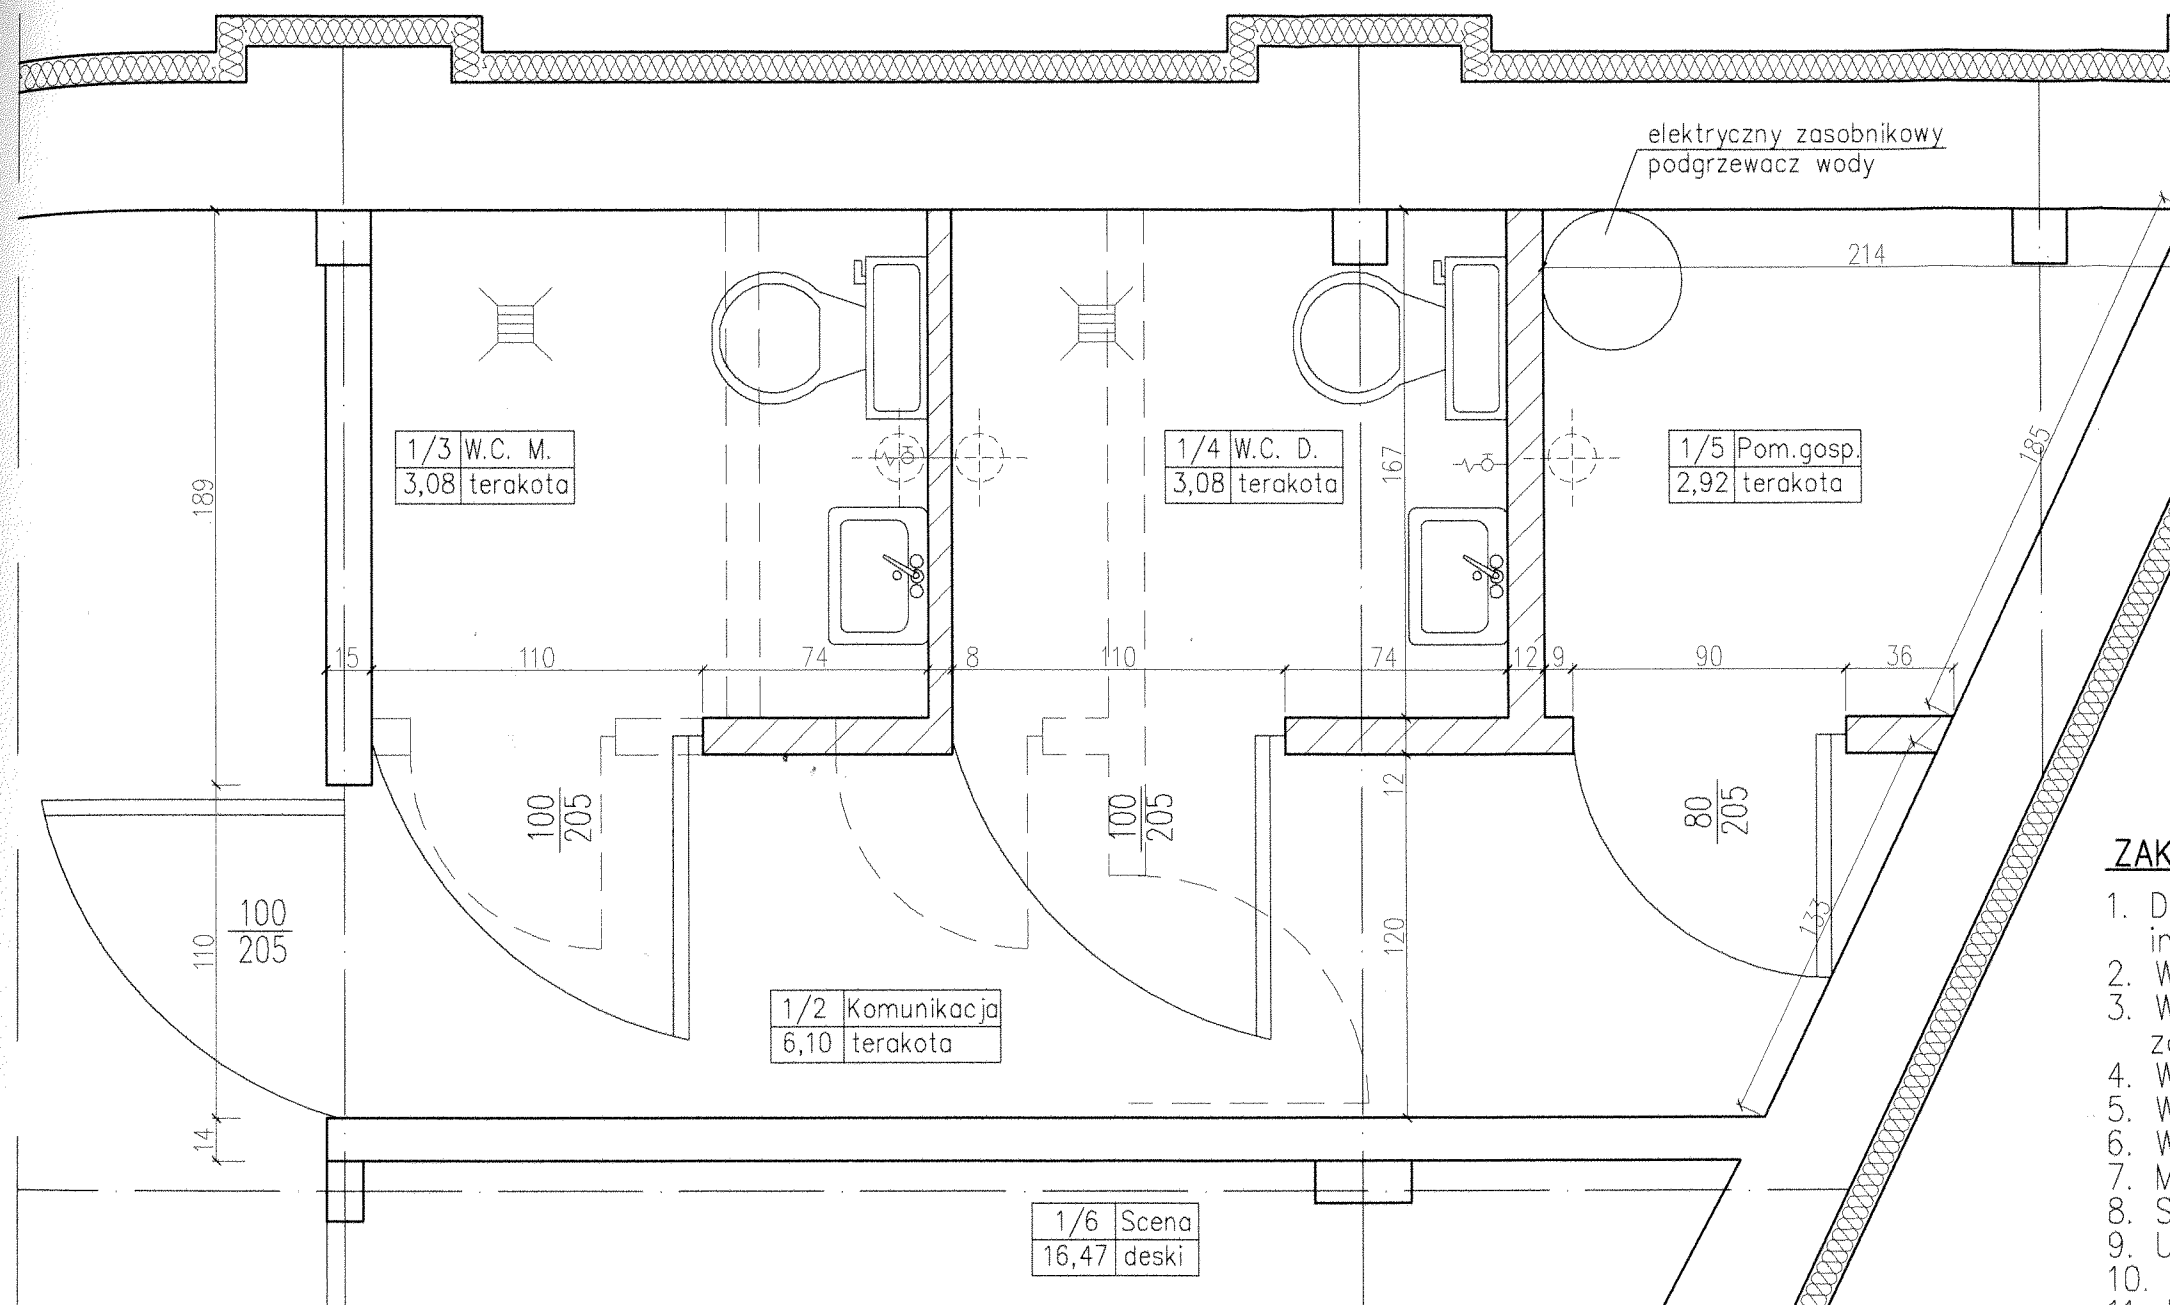




ZAKRES PRAC REMONTOWYCH

1. Demontaż urządzeń sanitarnych oraz instalacji k.s. wewnętrznej
2. Wyburzenie ścianek zgodnie z cz. graficzną
3. Wykonanie ścianek działowych z płyt g-k zgodnie z częścią graficzną
4. Wykonanie instalacji wod.-kan.
5. Wykonanie wentylacji
6. Wykonanie instalacji elektrycznej
7. Montaż drzwi wejściowych
8. Szpachlowanie ścian i sufitów
9. Ułożenie glazury do wysokości 1,80m
10. Ułożenie terakoty na posadzkach
11. Montaż urządzeń sanitarnych

— — ściany do rozbiórki
 ▨ projektowane ściany z płyt g-k

Nazwa obiektu: BUDYNEK ŚWIE TLICY WIEJSKIEJ – REMONT			
PROBUD ul. Jagiellończyka 16 14–200 Iława tel. (89) 644 80 93 LICENCJA: InteliCAD ID klienta : #1390336	PROJEKTOWAŁ:  inż. arch. TERZY GAWOR ul. Jagiello 70/31, 14-100 Ostróda tel. (0-85) 045-61-03 upr. bud. nr 4710/L z 23.05.2011 r. pkt 112	OPRACOWAŁ:  A B S Y S T E N T PROJEKTANTA Adrian Szczepański	
		INWESTOR: Biskupiński Dom Kultury Ul. Matejki 5 11-300 Biskupiec	ADRES INWESTYCJI: Stanclewo Obręb nr 21 Nr dz. 350/2
BRANŻA: ARCH.	DATA: 11.2008r.	SKALA: 1: 25	NR RYS: 2b

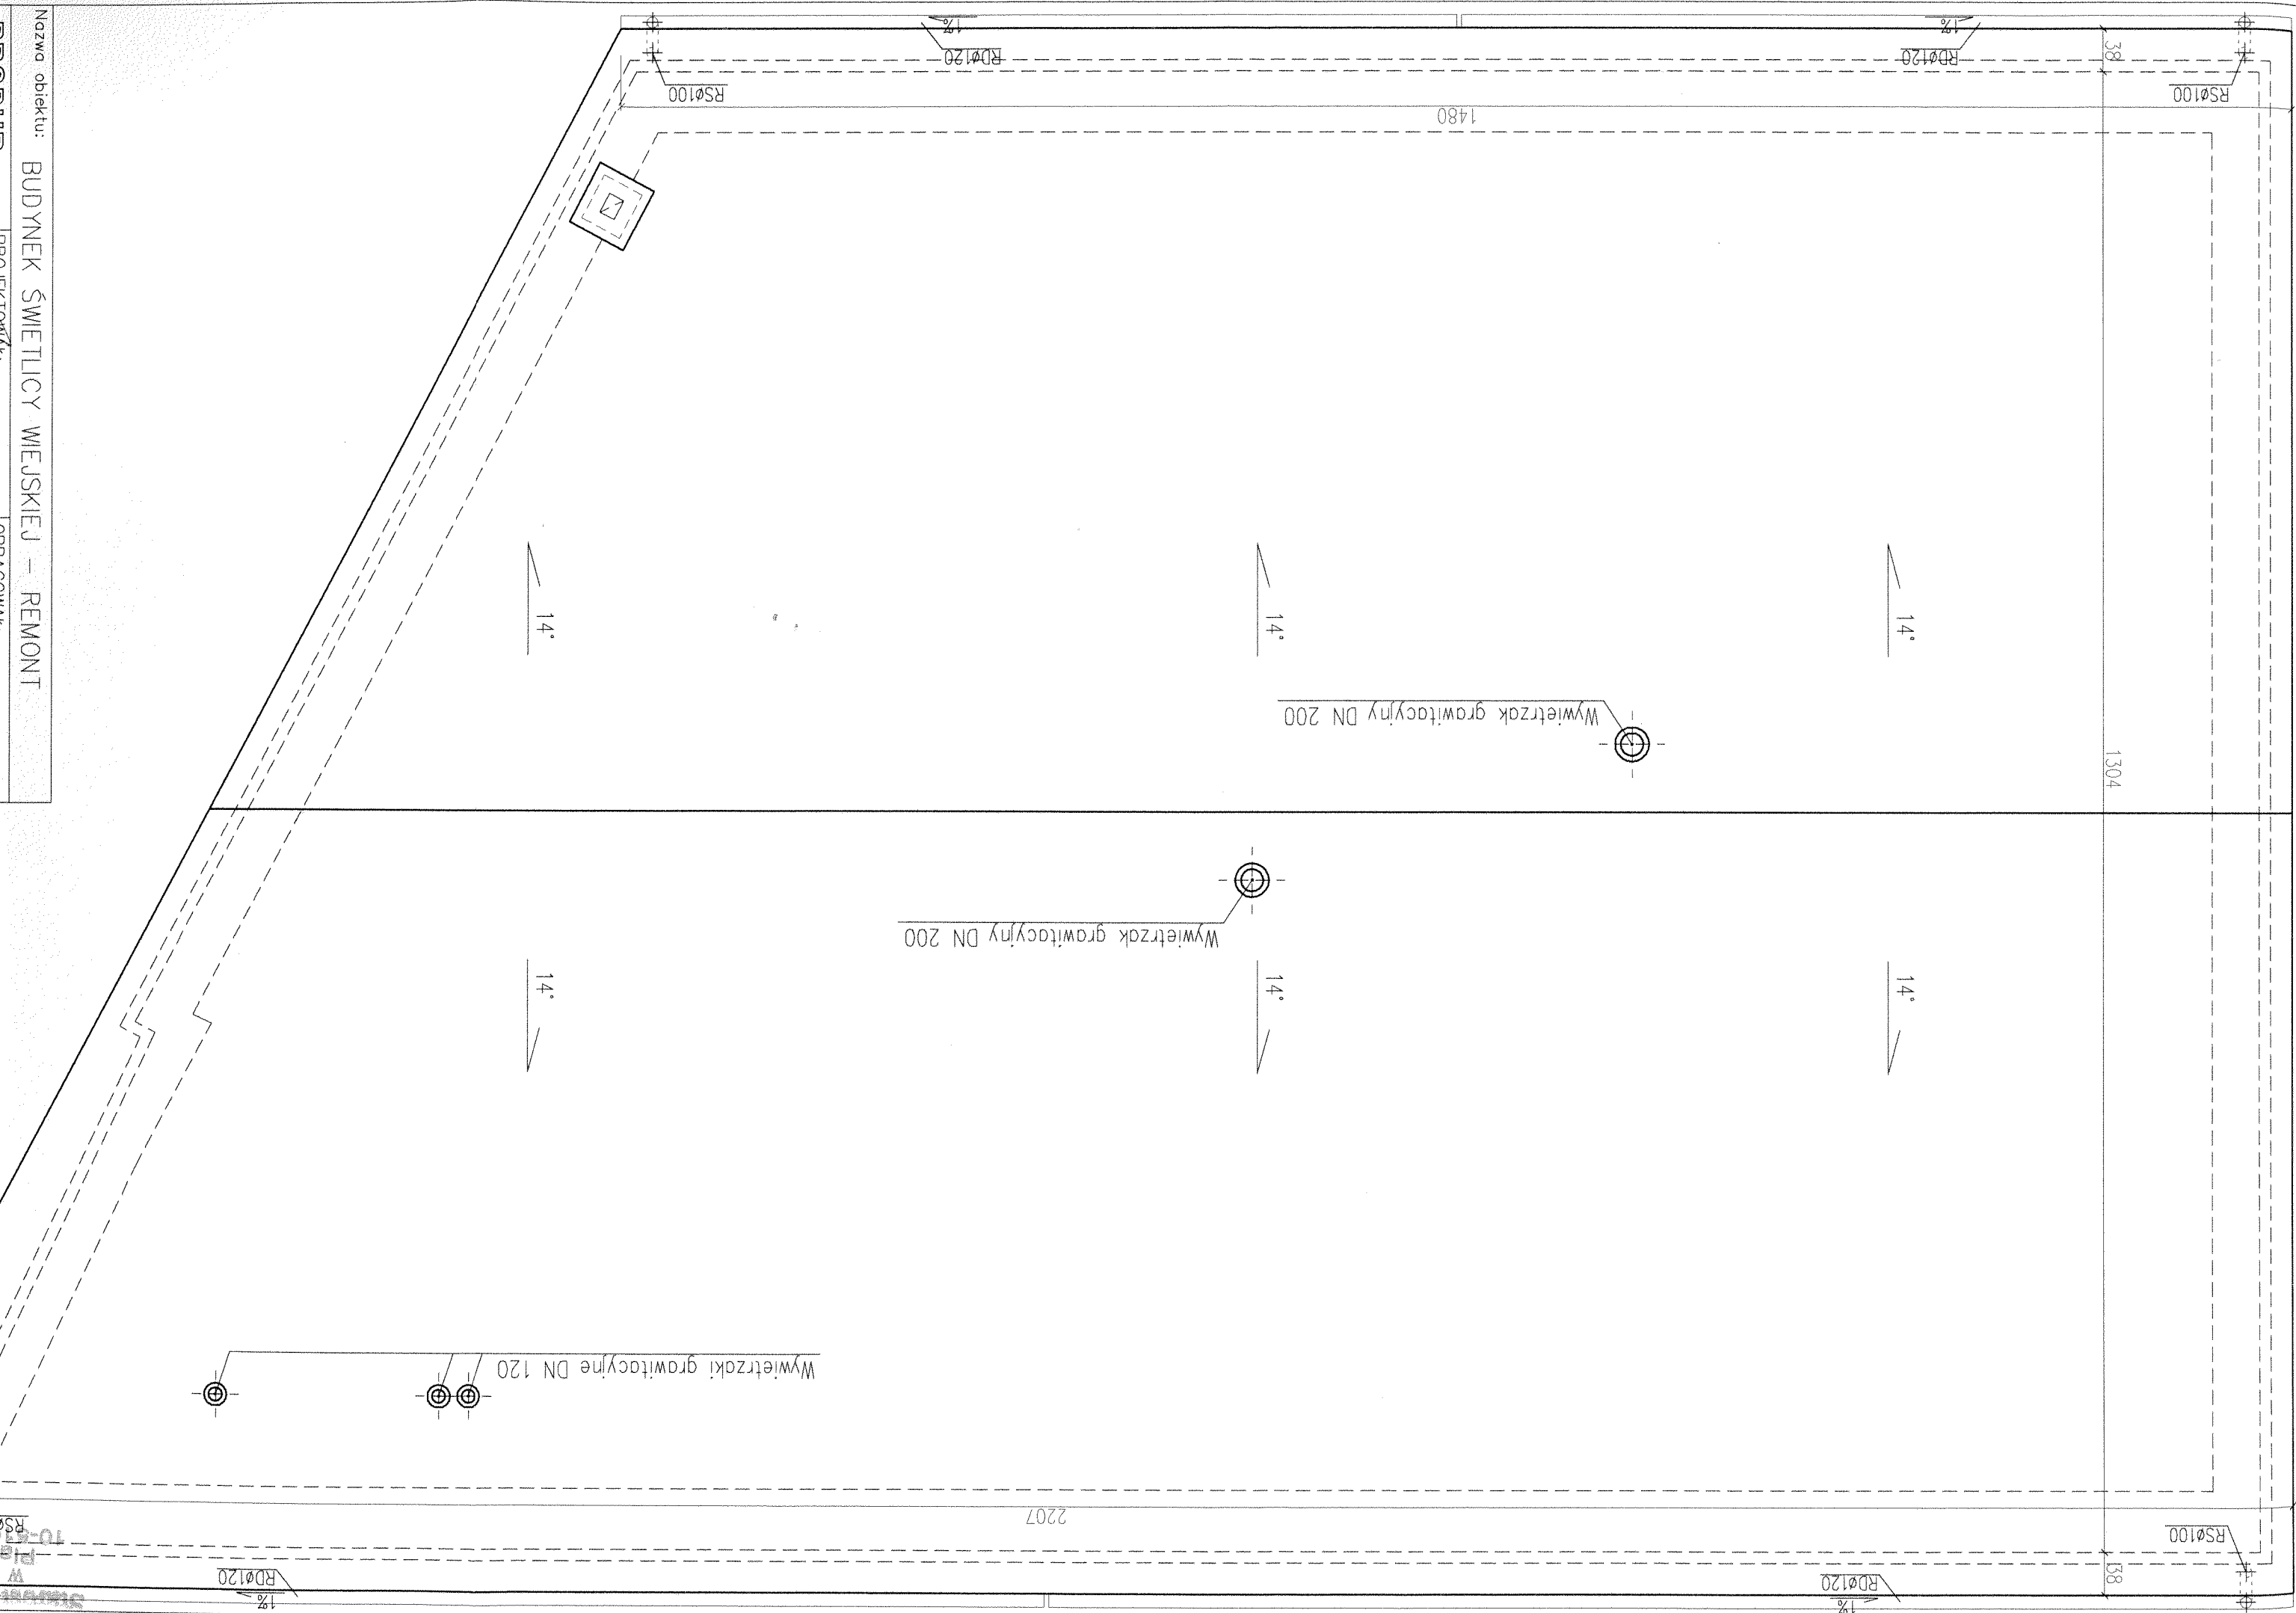


Starostwo Powiatowe


A-A
 blachodachówka
 papa
 deski gr. 2,5cm
 wełna mineralna gr. 16cm
 paroizolacja
 krokiew 12,0x16,0cm
 ruszt stalowy
 płyta g-k

B-B
 wyprawa tynkarska
 styropian gr. 10cm
 tynk cw 1,5cm
 cegła ceramiczna gr. 39cm
 tynk cw 1,5cm


C-C
 posadzka betonowa gr. 12cm
 podsypka piaskowa

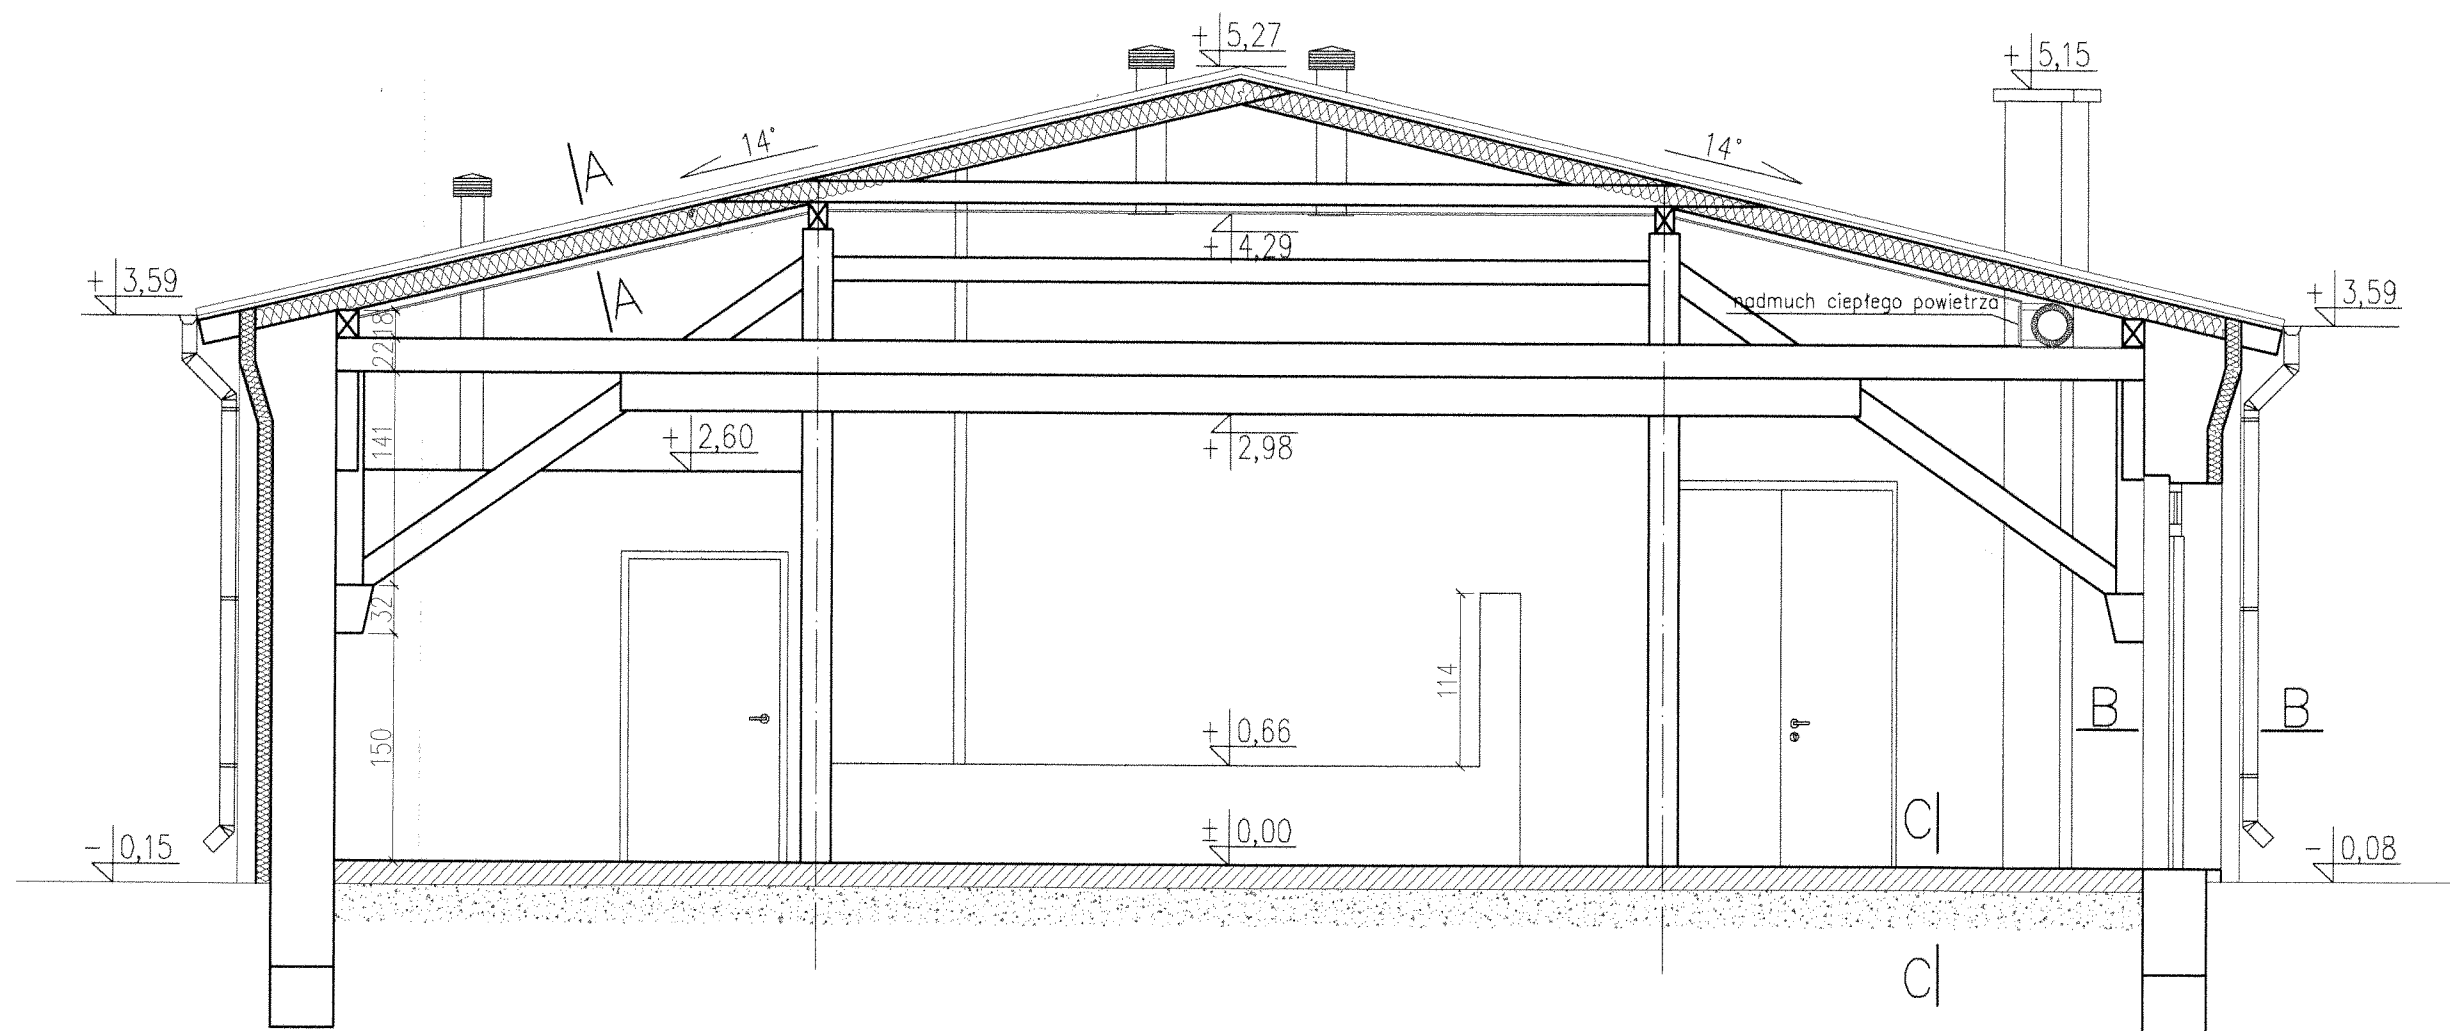


Nazwa obiektu: BUDYNEK ŚWIE TLICY WIEJSKIEJ – REMONT		
PROBUD ul. Jagiellończyka 16 14-200 Mawa tel. (89) 644 80 93 LICENCJA: InteliCAD ID klienta : #1390336	PROJEKTOWAŁ: inż. arch. JERZY GAWOR ul. Jagiellończyka 7C/31, 14-100 Ostróda tel. (0-30) 646-61-03 ul. bud. nr 4710L 255 ust. 1 pkt 112	OPRACOWAŁ: A S Y S T E N T PROJEKTANTA Adrian Szczepański
INWESTOR: Biskupiński Dom Kultury Ul. Matejki 5 11-300 Biskupiec	ADRES INWESTYCJI: Stanclewo Obręb nr 21 Nr dz. 350/2	TYTUŁ RYS: Przekrój A-A
BRANŻA: ARCH.	DATA: 11.2008r.	SKALA: 1:50 NR RYS: 4

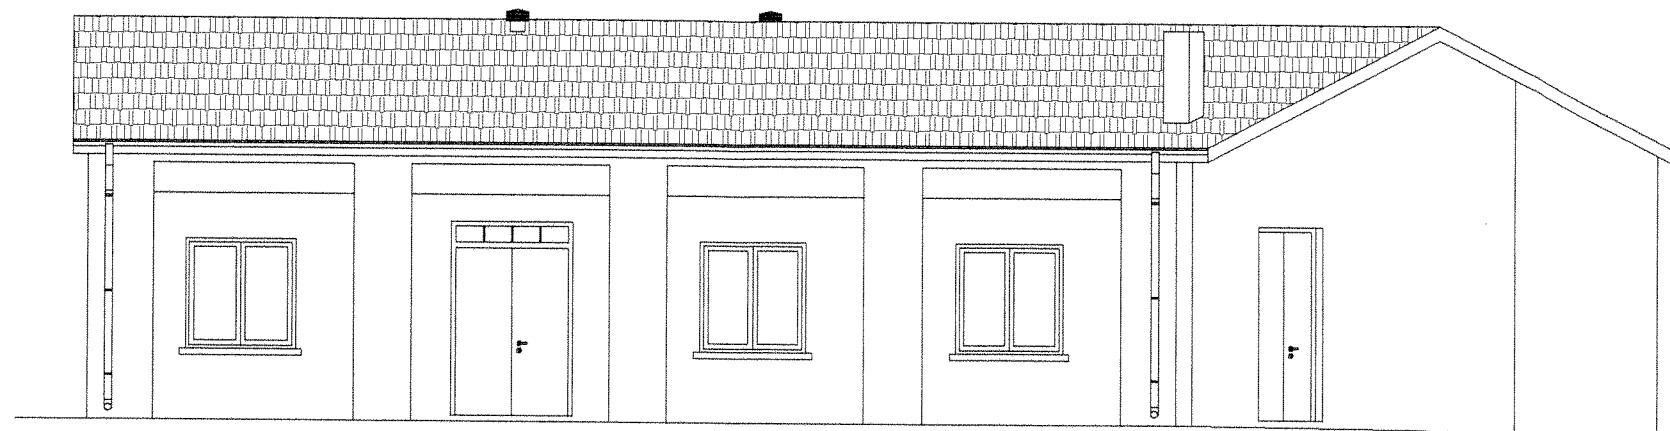


Elewacja północno-zachodnia

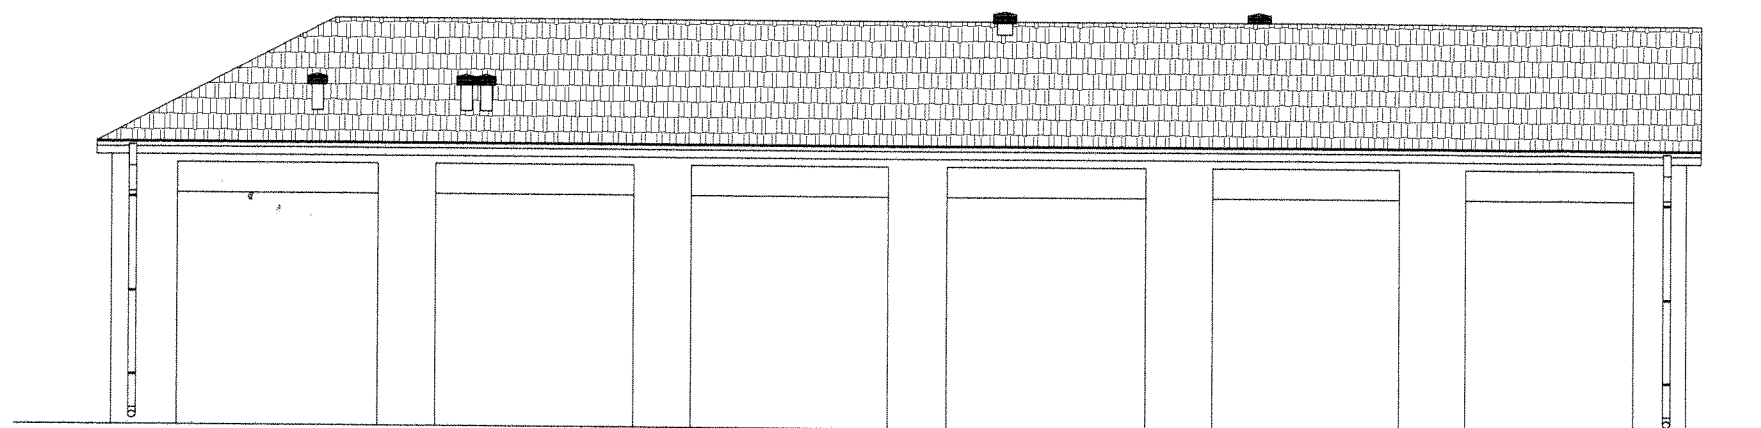

Elewacja południowo-wschodnia

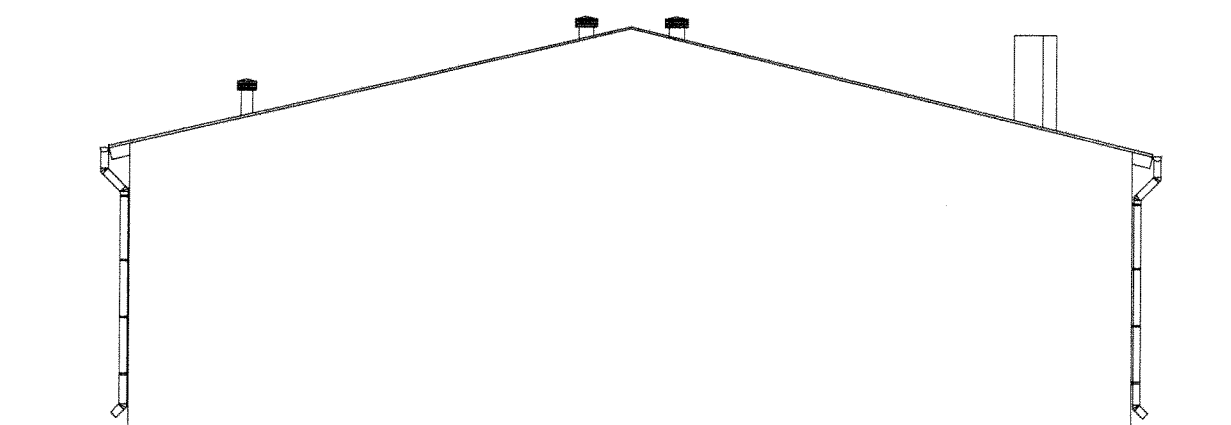

Elewacja północno-wschodnia

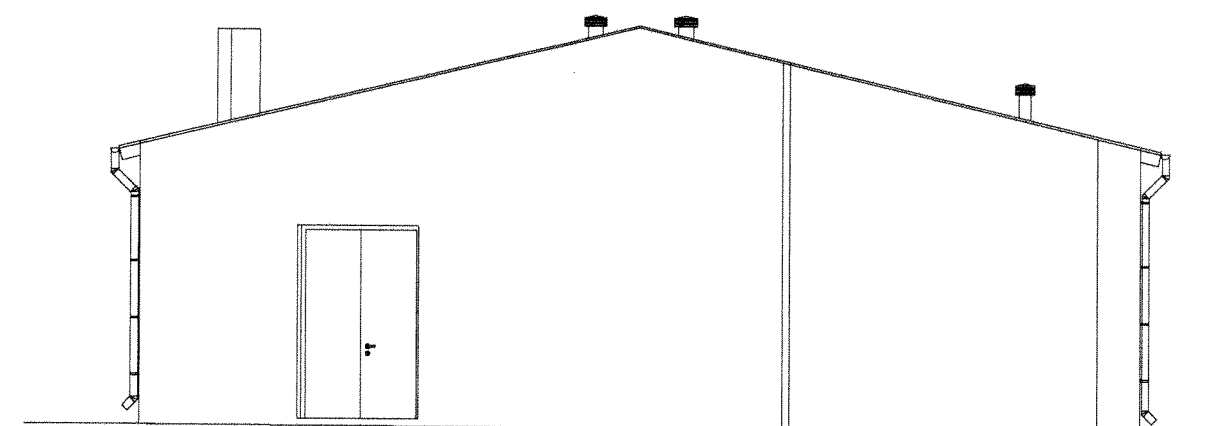

Elewacja południowo-zachodnia

Nazwa obiektu: BUDYNEK ŚWIE TLICY WIEJSKIEJ – REMONT			
PROBUD ul. Jagiellończyka 16 14-200 Iława tel. (89) 644 80 93 LICENCJA: InteliCAD ID klienta : #1390336		PROJEKTOWAŁ: inż. arch. JERZY GAWOR ul. Jagiellończyka 70/31, 14-100 Ostróda tel. (0-05) 046-61-03 nr tel. w 471/01 z 55 od. 1 pkt 112	
INWESTOR: Biskupiński Dom Kultury Ul. Matejki 5 11-300 Biskupiec		OPRACOWAŁ: A S Y S T E M I PROJEKTANTA Adrian Szczepański	
ADRES INWESTYCJI: Stanclewo Obręb nr 21 Nr dz. 350/2		TYTUŁ RYS: Elewacje	
BRANŻA: ARCH.		DATA: 11.2008r.	
		SKALA: 1:100	
		NR RYS: 5	