




Nazwa obiektu: BUDYNEK ŚWIETLICY WIEJSKIEJ-INWENTARYZACJA		OPRACOWAŁ: mgr inż. JERZY GAWOR ul. Jagiellońska 70/31, 14-100 Olsztyn tel. (0-89) 646-81-03 1998 bud. nr 47710/L z 8.5.08. 1 pkt 1/2	
PROBUD	ul. Jagiellońska 16 14-200 Iława tel. (89) 644 80 93	TYTUŁ RYS: Rzut parteru	
LICENCJA: InteliCAD ID klienta : #1390336	INWESTOR: Biskupiński Dom Kultury Ul. Matejki 5 11-300 Biskupiec	ADRES INWESTYCJI: Stanclewo Obręb nr 21 Nr dz. 350/2	DATA: 11.2008r.
BRANŻA: ARCH.		SKALA: 1:50	NR RYS: 1

1304

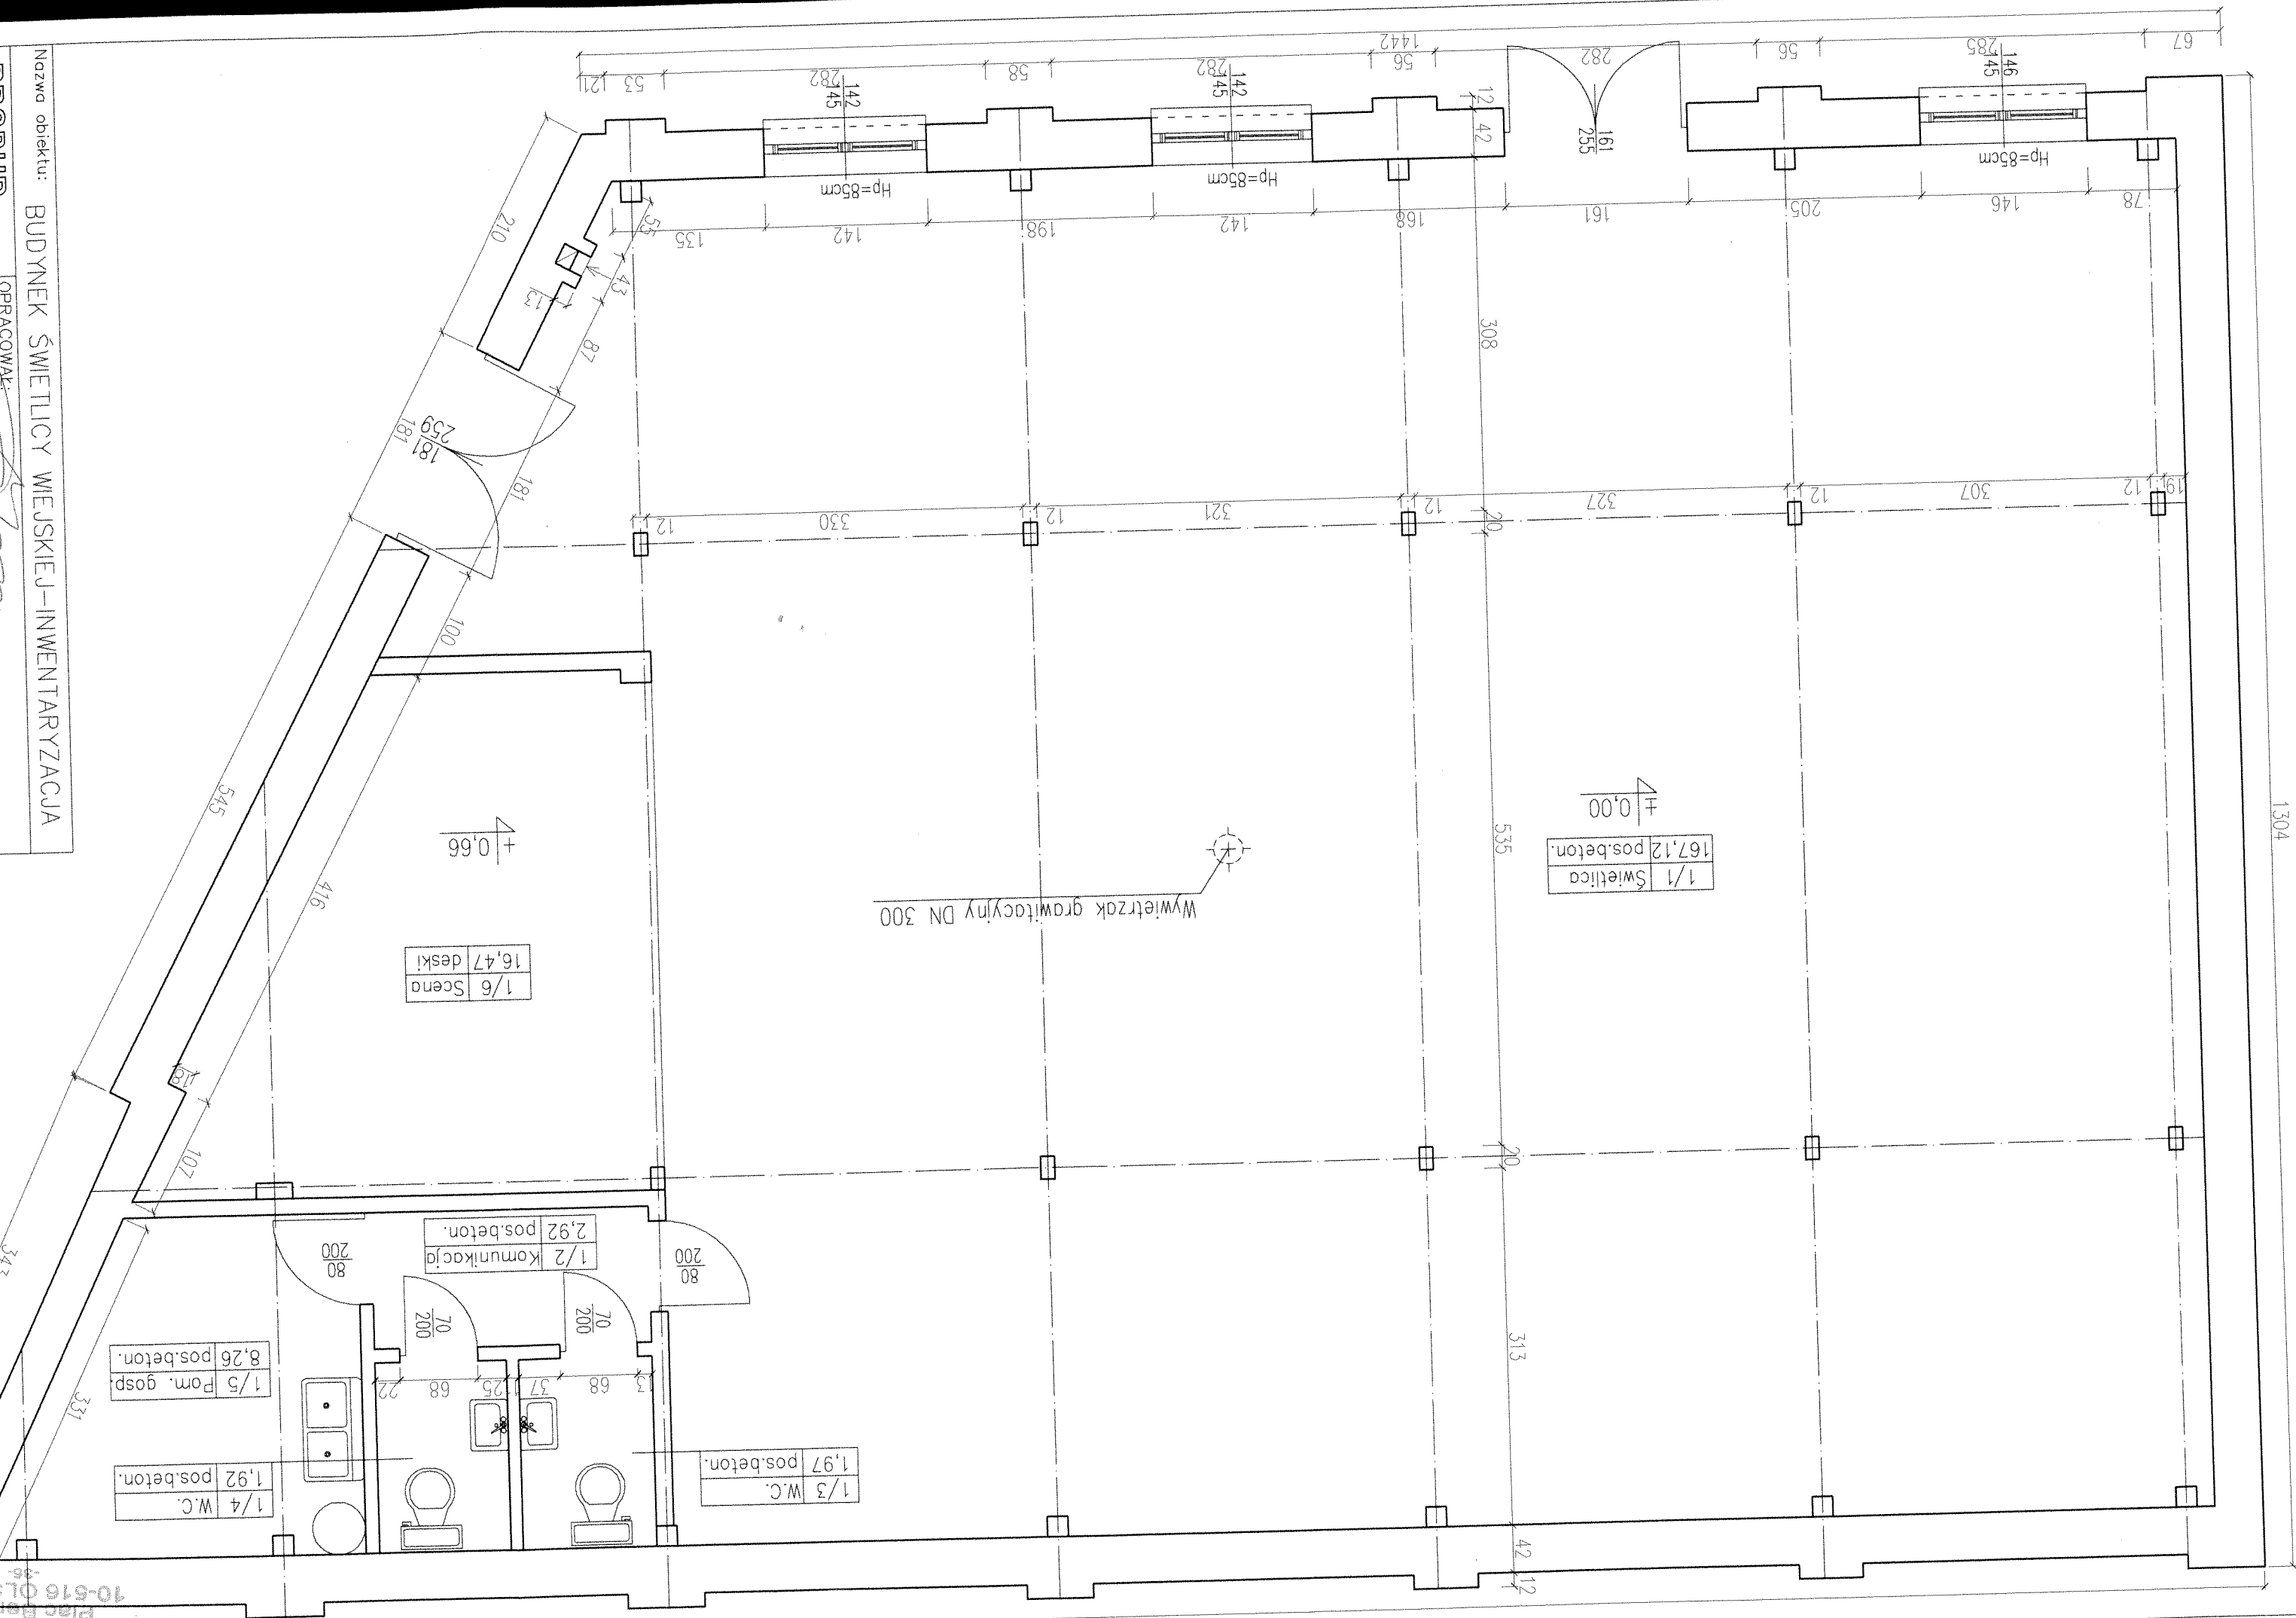

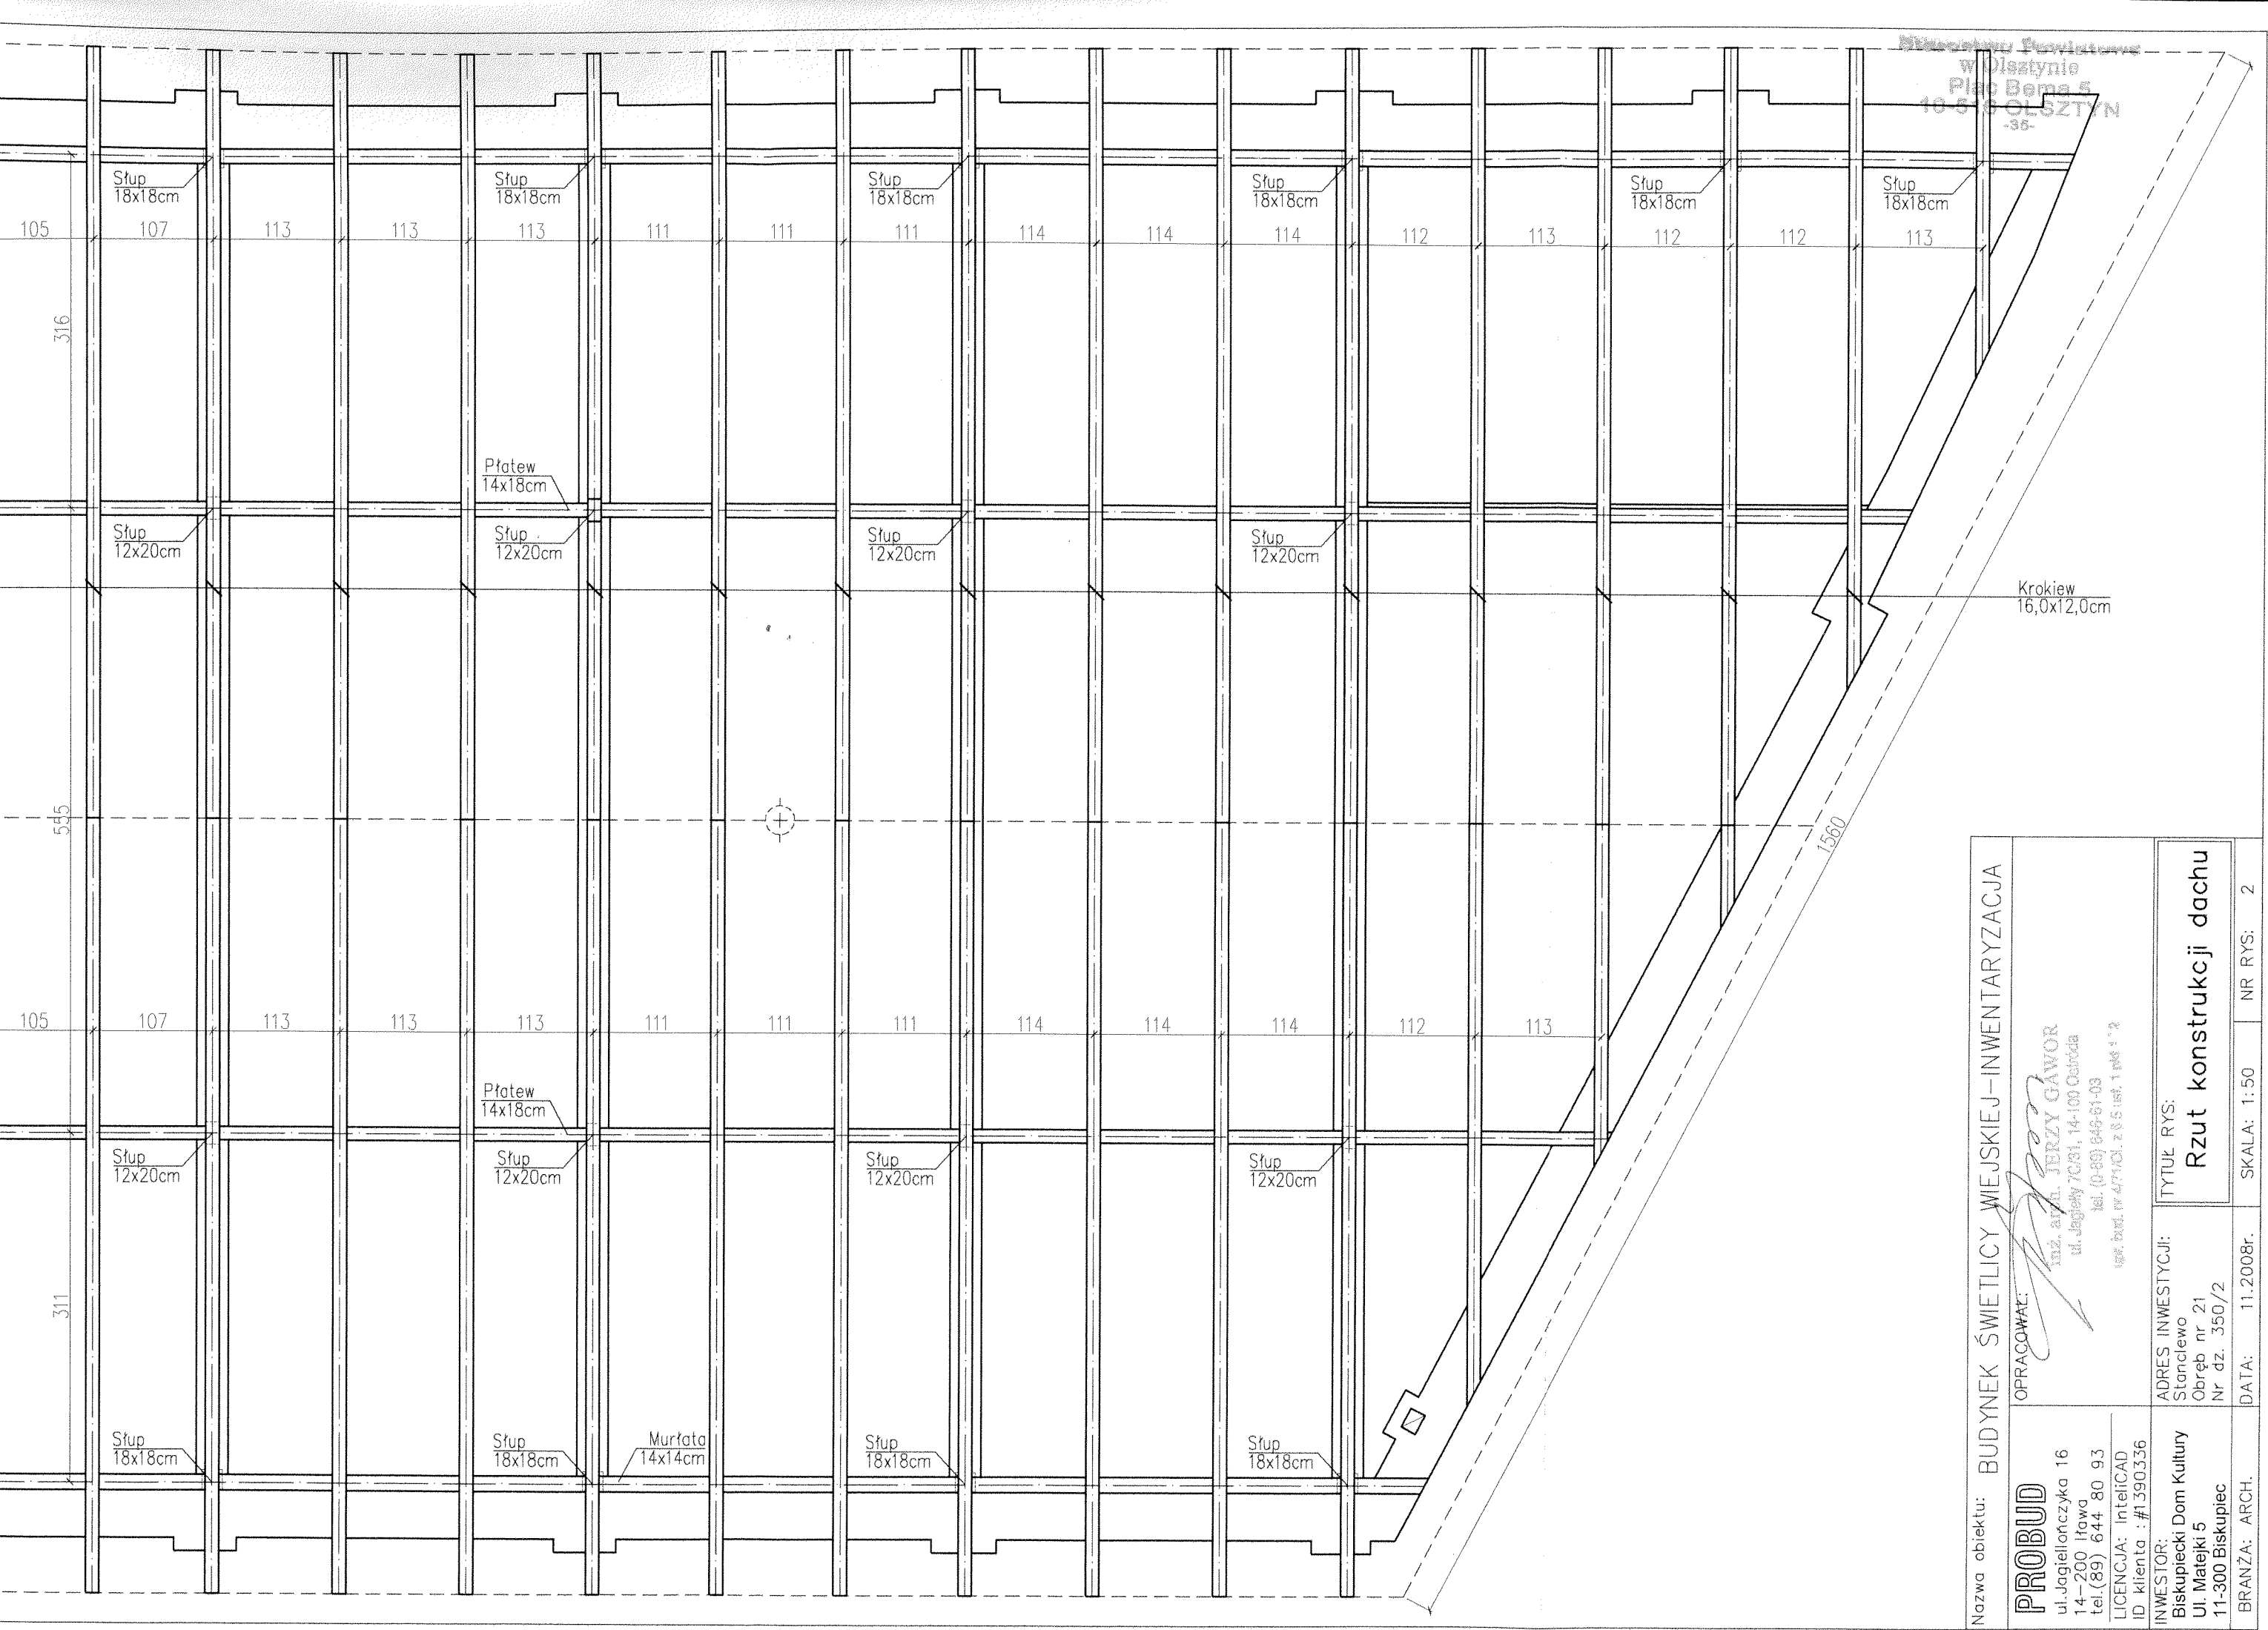


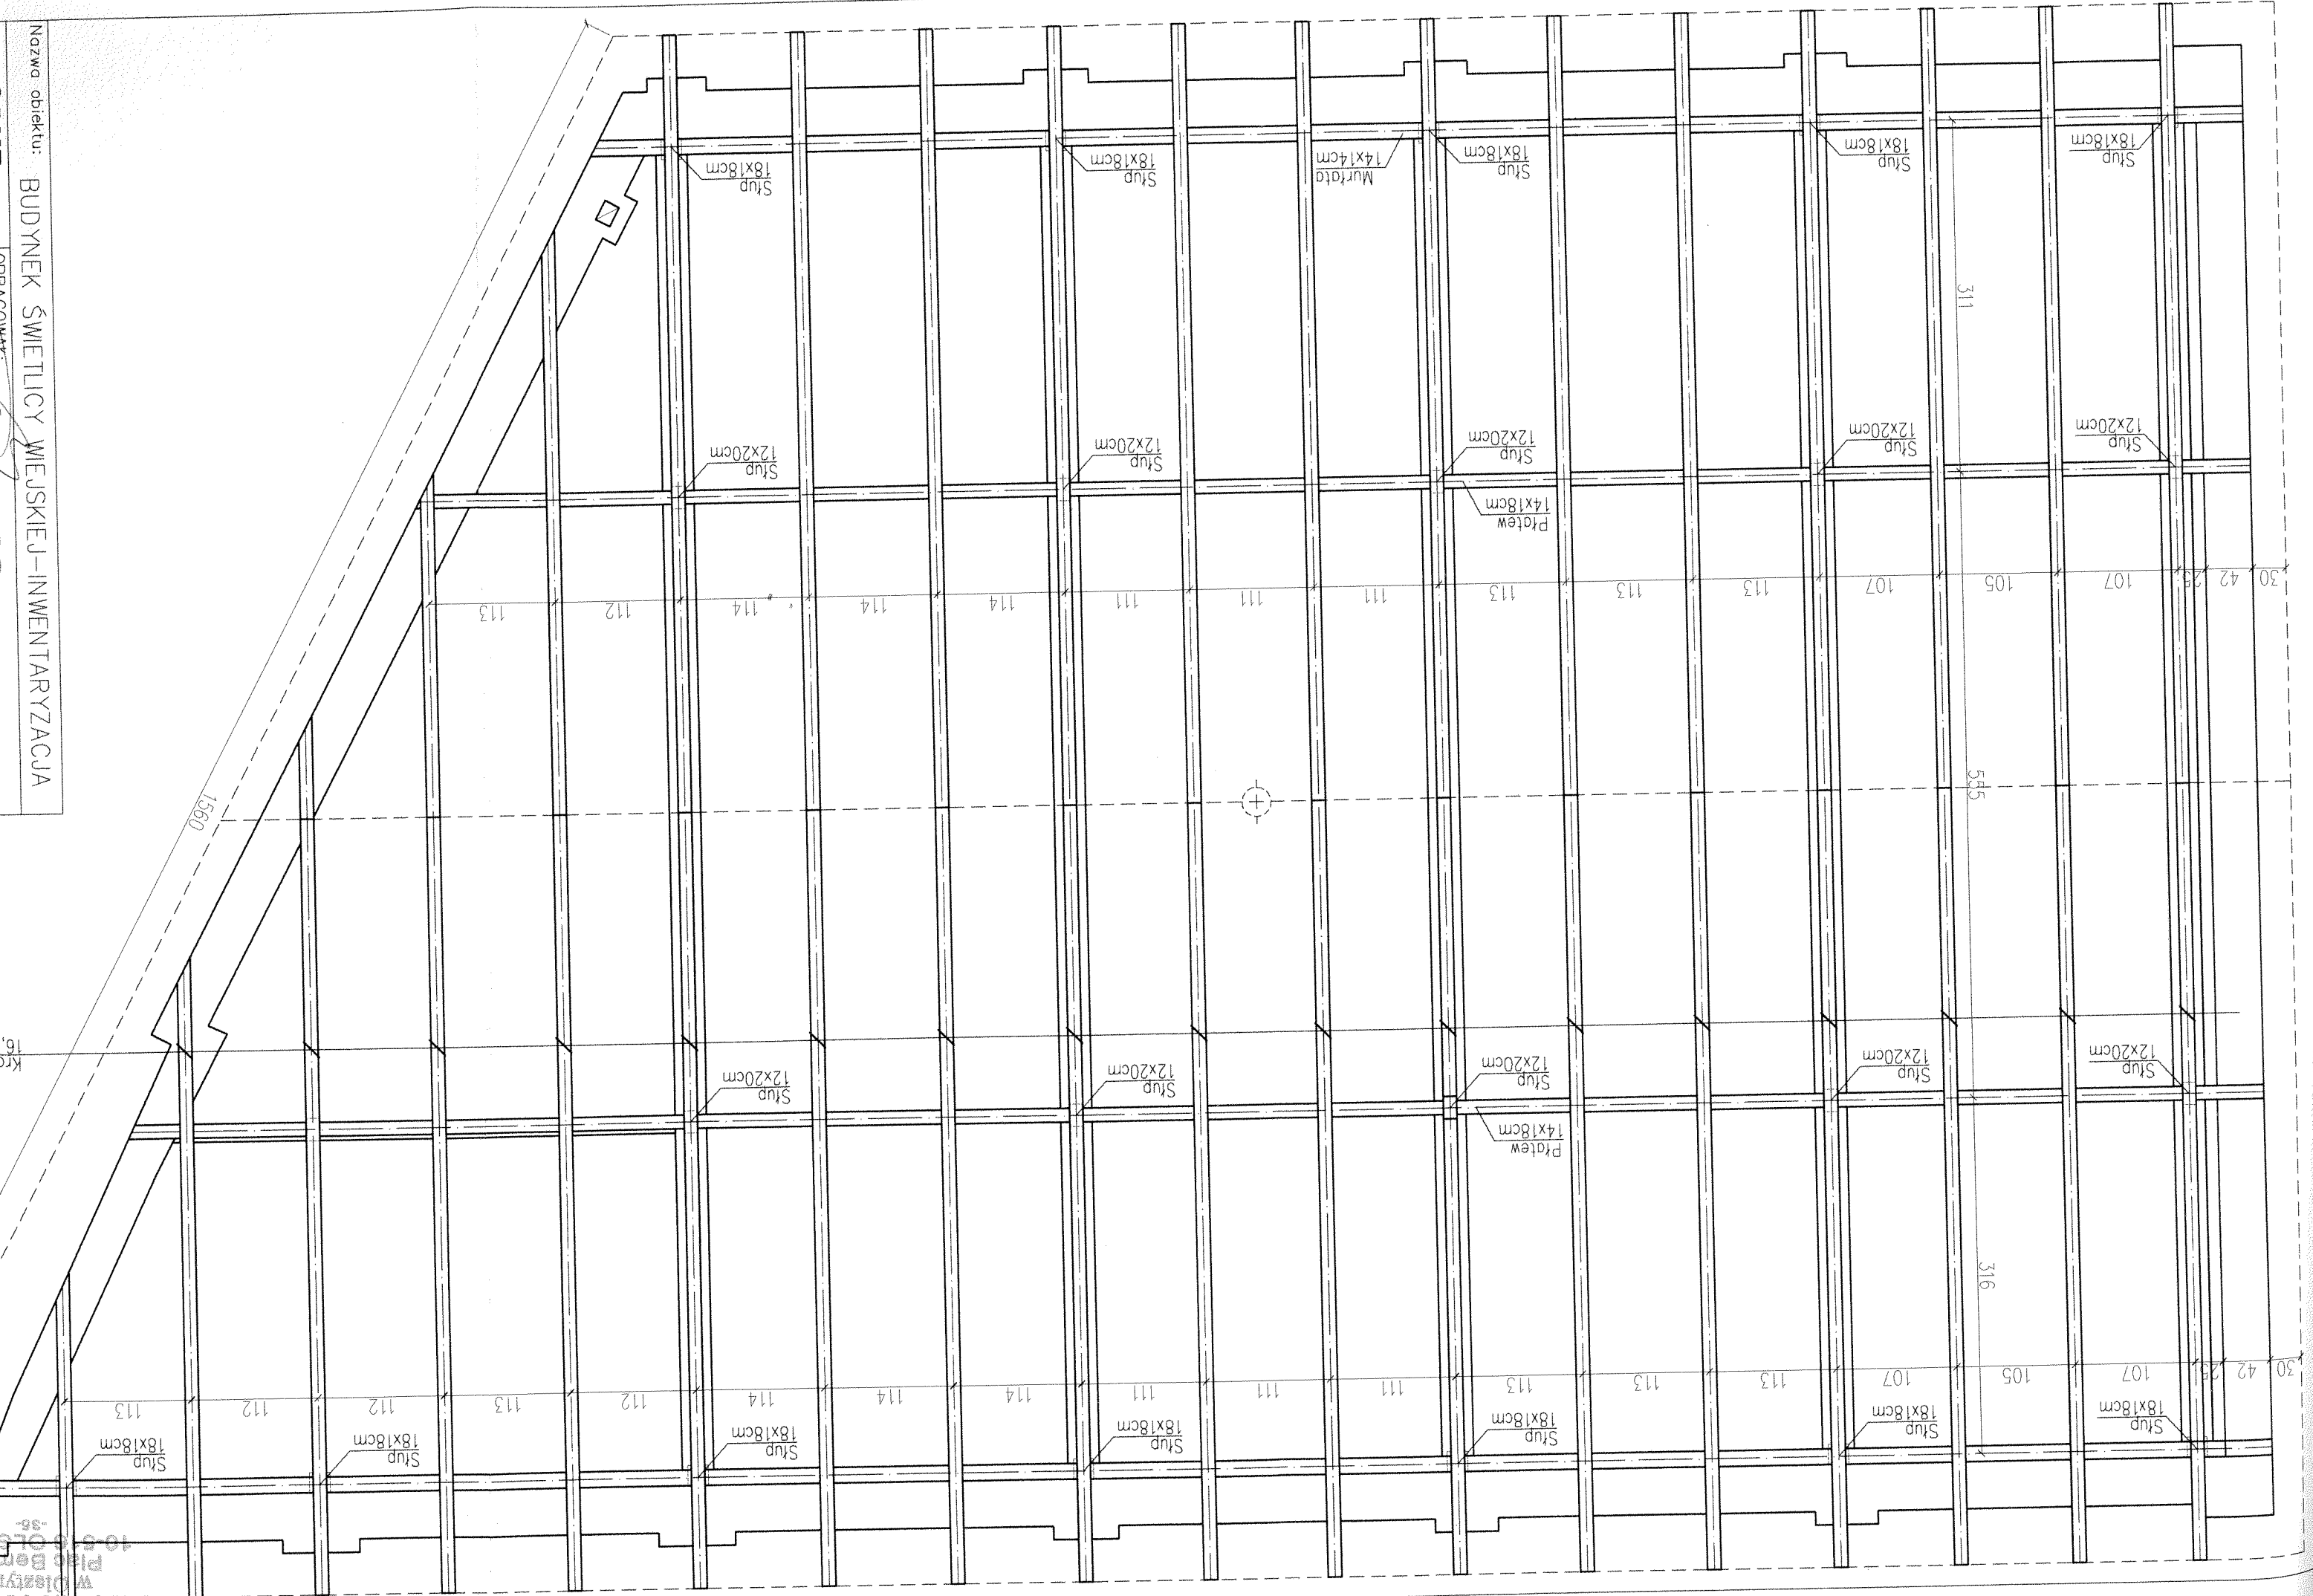


Nazwa obiektu: BUDYNEK ŚWIE TLICY- INWENTARYZACJA

Kryś 16

Widok z góry  
10.05.2017

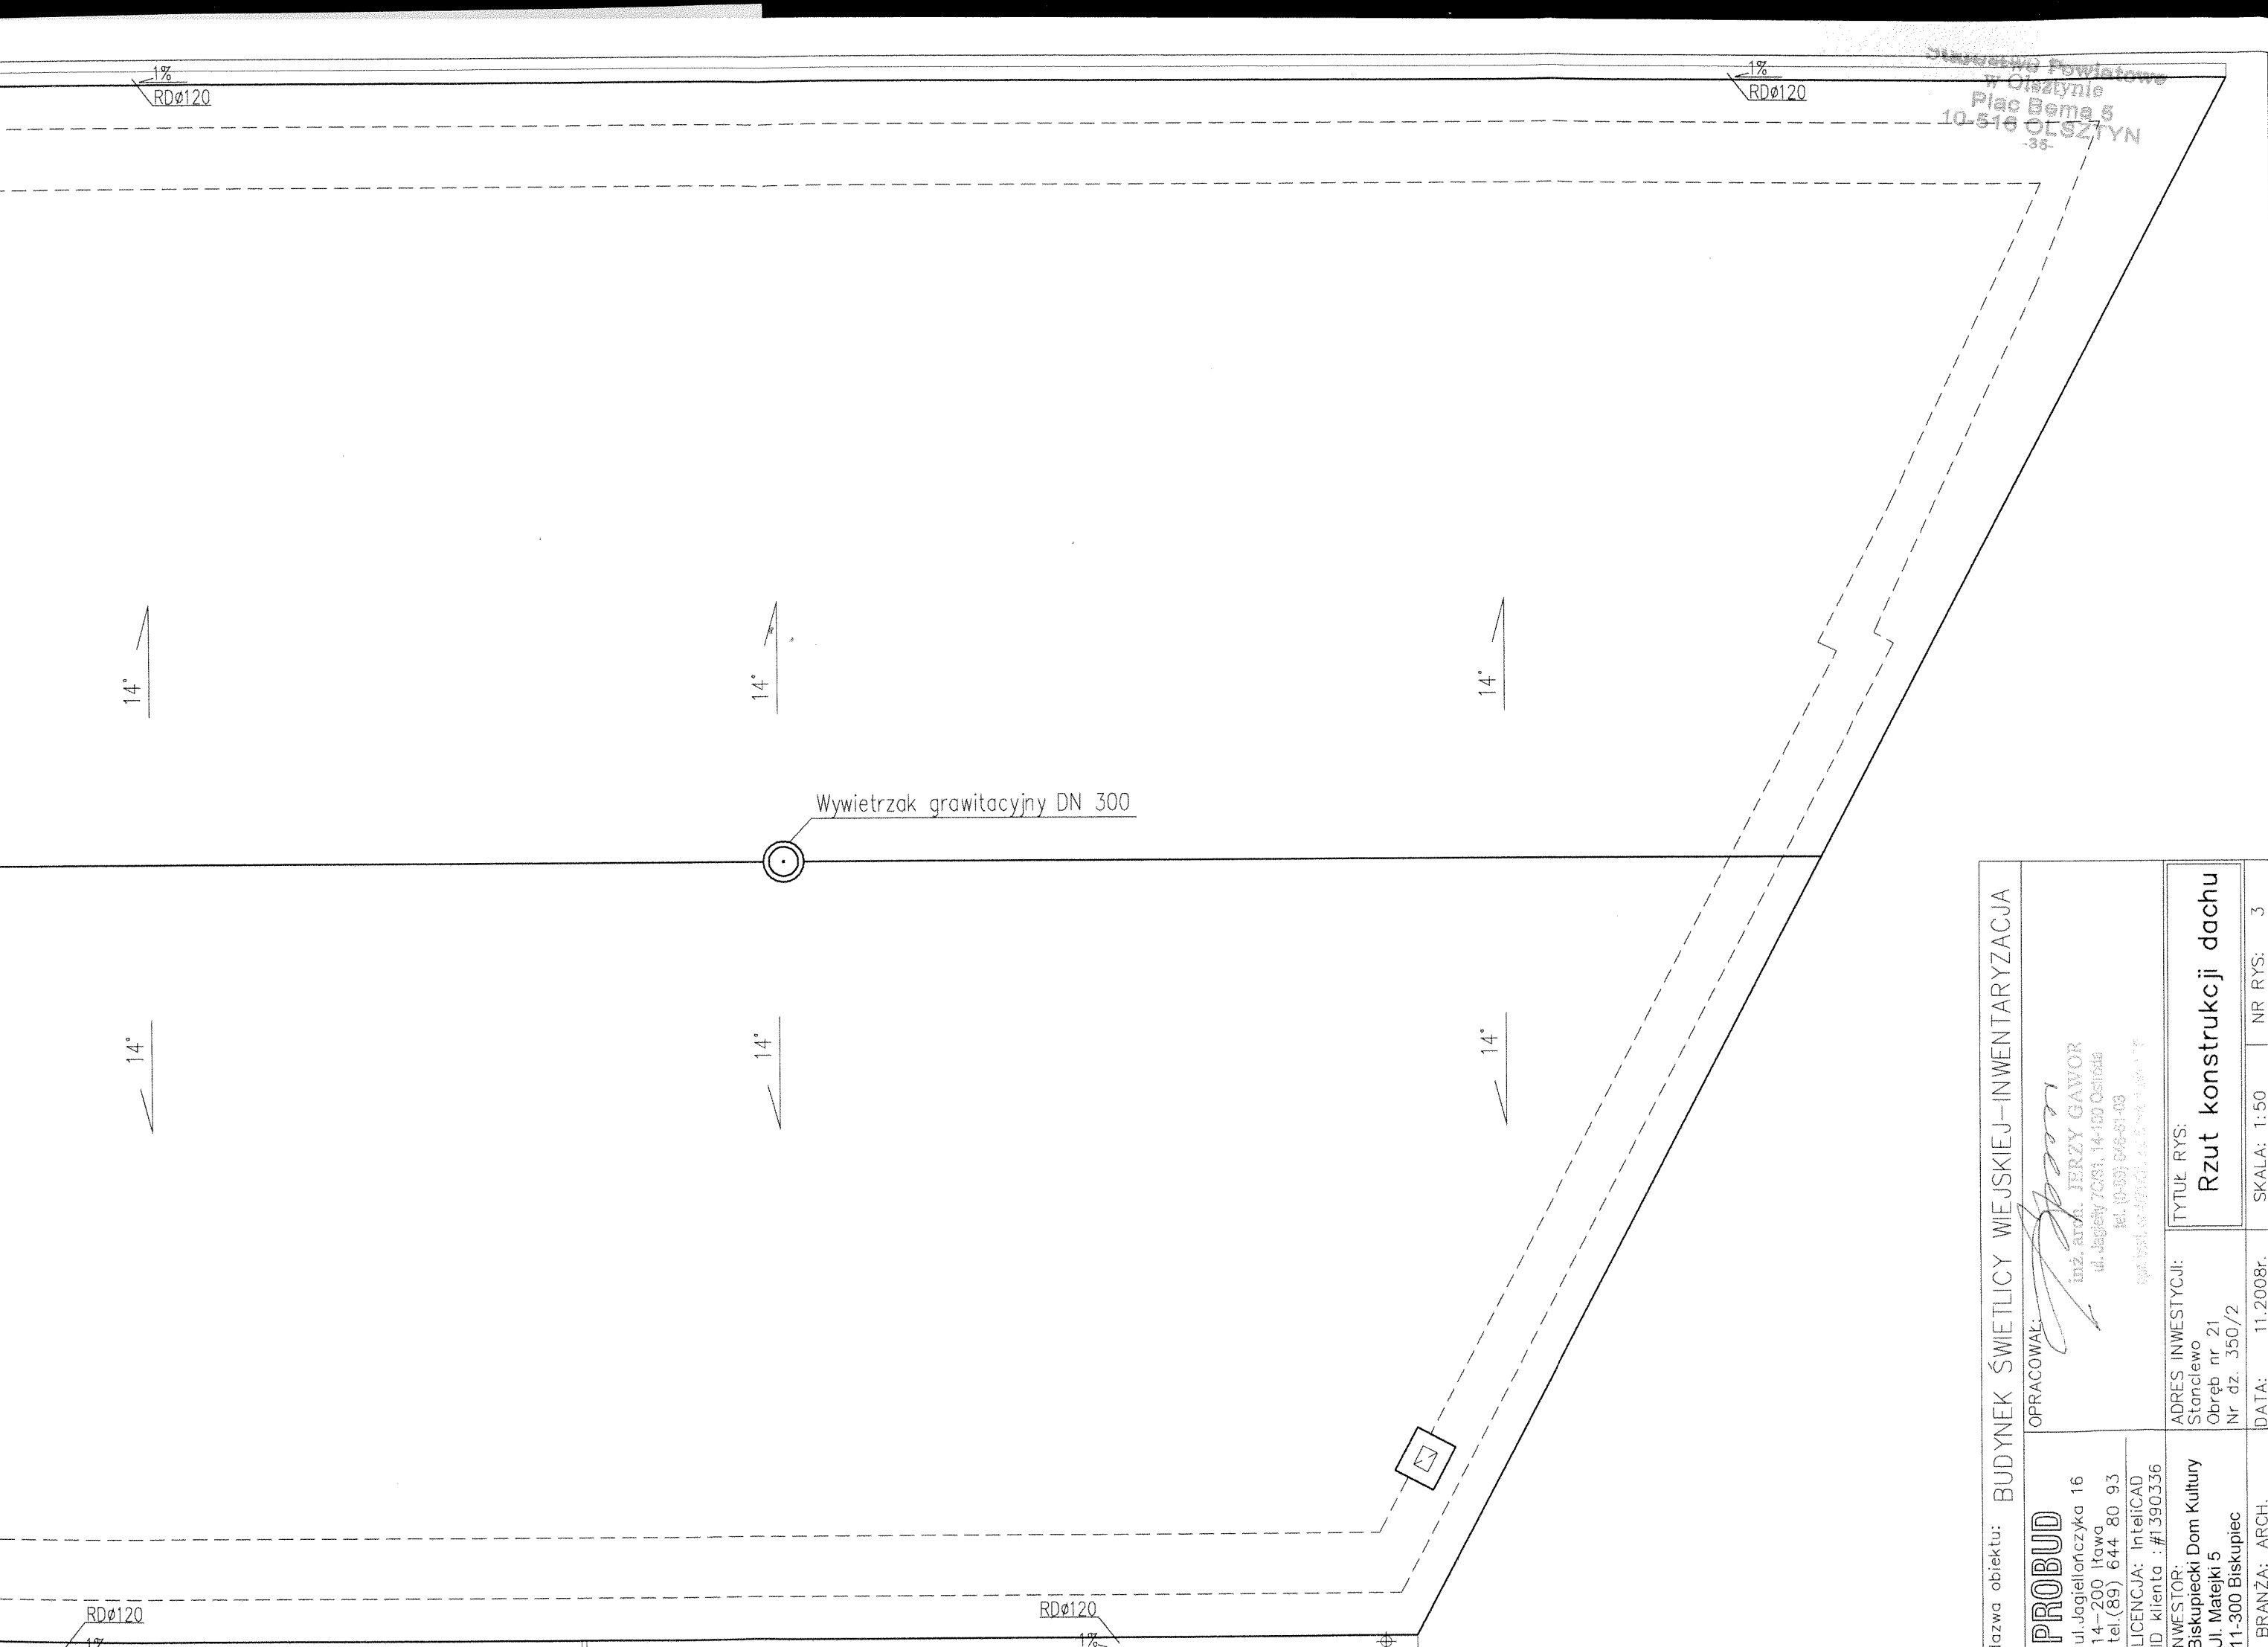

Nazwa obiektu: BUDYNEK ŚWIE TLICY WIEJSKIEJ-INWENTARYZACJA		OPRACOWAŁ: inż. arch. JERZY GAWOR ul. Jagiełły 70/81, 14-100 Ostroda tel. (0-85) 046-81-03 e-mail: j.gawor@poczta.onet.pl	
PROBUD ul. Jagiełłańczyka 16 14-200 Itawa tel. (89) 644 80 93 LICENCJA: IntelCAD ID klienta : #1390336	ADRES INWESTYCJI: Stanclewo Obręb nr 21 Nr dz. 350/2	DATA: 11.2008r.	SKALA: 1:50
INWESTOR: Biskupiński Dom Kultury ul. Matejki 5 11-300 Biskupiec	TYTUŁ RYS: Rzut konstrukcji dachu		NR RYS: 3
BRANŻA: ARCH.			

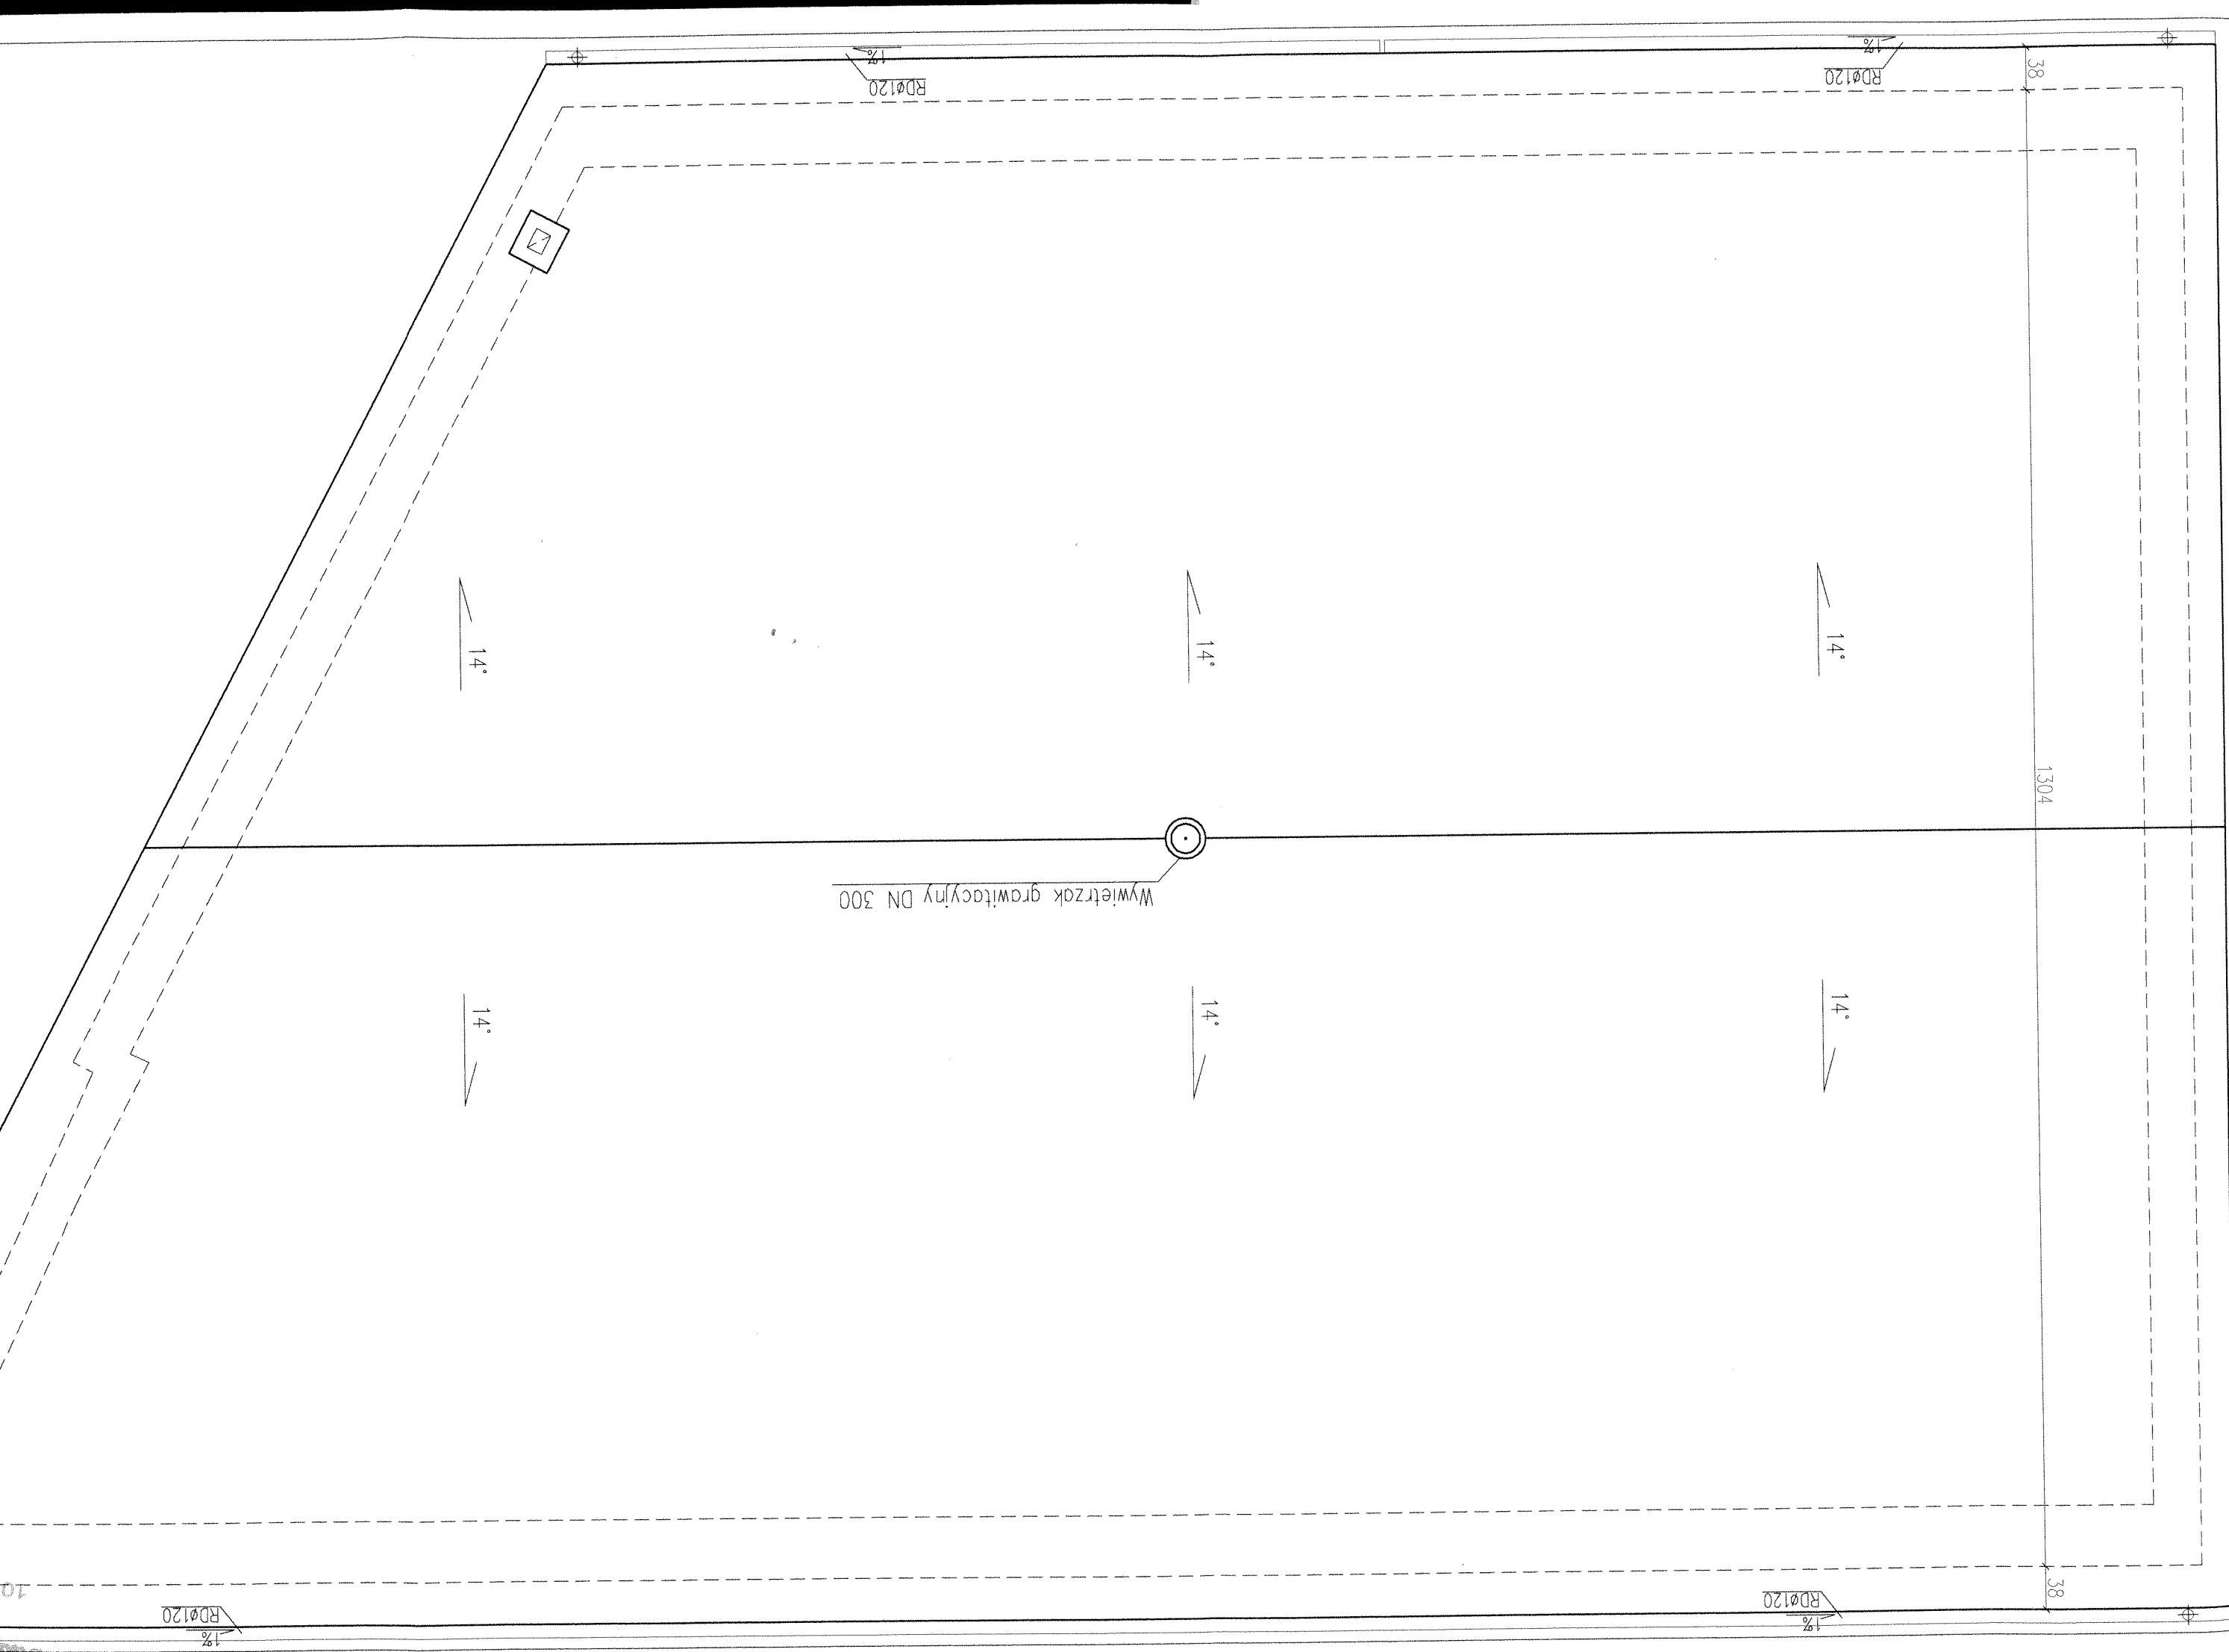


Starostwo Powiatowe  
w Olsztynie  
Plac Bema 5  
10-516 OLSZTYN

**A-A**  
płyta falista (eternit)  
papa  
deski gr. 2,5cm  
krokiew 12,0x16,0cm  
deski gr. 1,5cm

**B-B**  
tynk cw 1,5cm  
cegła ceramiczna gr.39cm  
tynk cw 1,5cm

**C-C**  
posadzka betonowa gr.12cm  
podsypka piaskowa

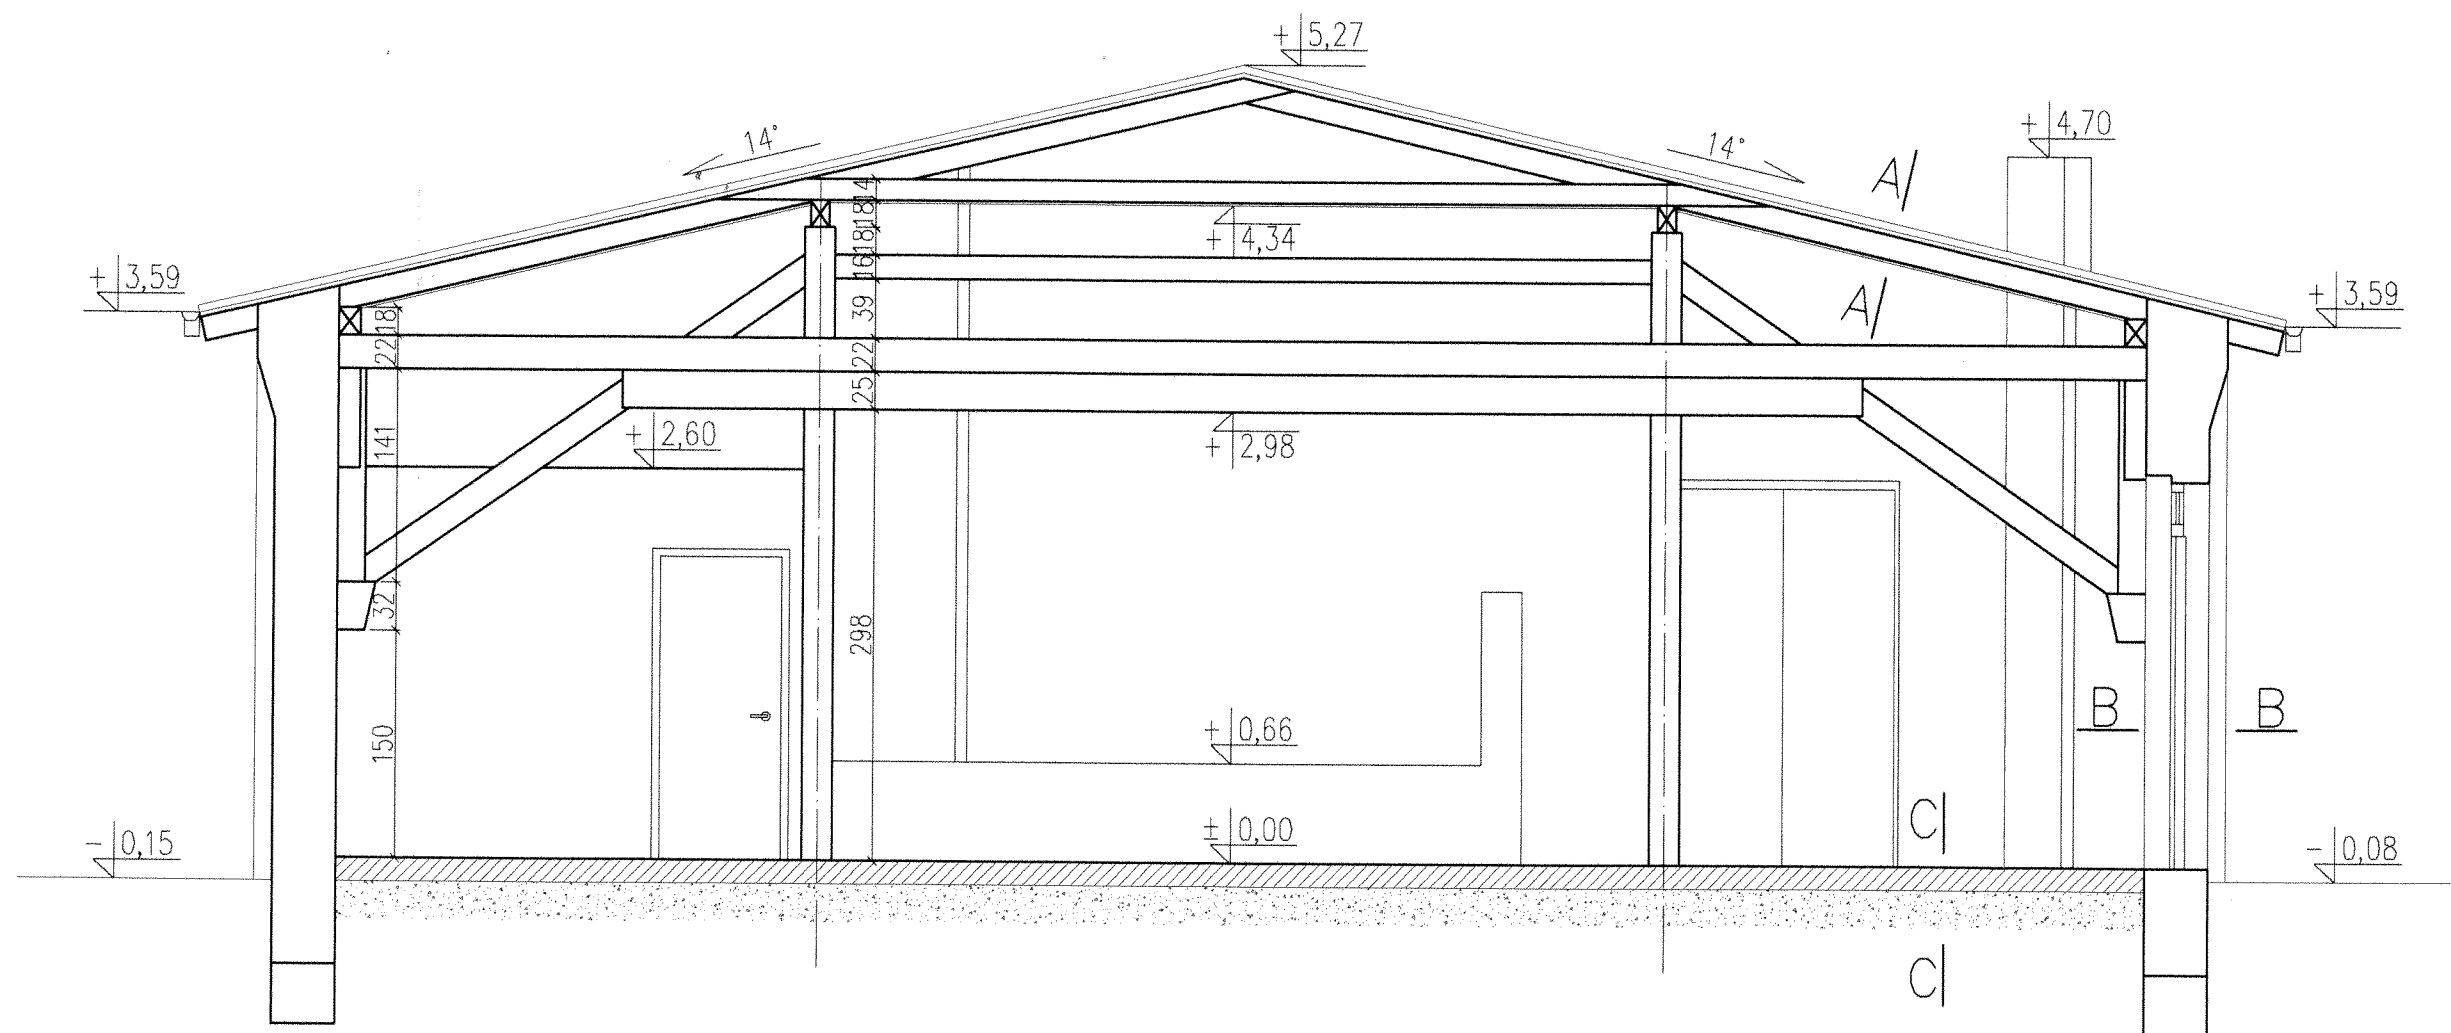

Nazwa obiektu: BUDYNEK ŚWIETLICY WIEJSKIEJ-INWENTARYZACJA

**PROBUD**

ul. Jagiellończyka 16  
14-200 Iława  
tel. (89) 644 80 93

LICENCJA: IntelliCAD  
ID klienta: #1390336

OPRACOWAŁ:

mgr. arch. JERZY GAWOR  
ul. Jagiellończyka 7C/31, 14-100 Ostróda  
tel. (0-89) 643-61-03

ul. Jagiellończyka 7C/31, 14-100 Ostróda

INWESTOR:  
Biskupiński Dom Kultury  
Ul. Matejki 5  
11-300 Biskupiec

ADRES INWESTYCJI:  
Stanclewo  
Obręb nr 21  
Nr dz. 350/2

TYTUŁ RYS:  
Przekrój A-A


BRANŻA: ARCH

DATA: 11.2008


SKALA: 1:50

NR. RYS: 4




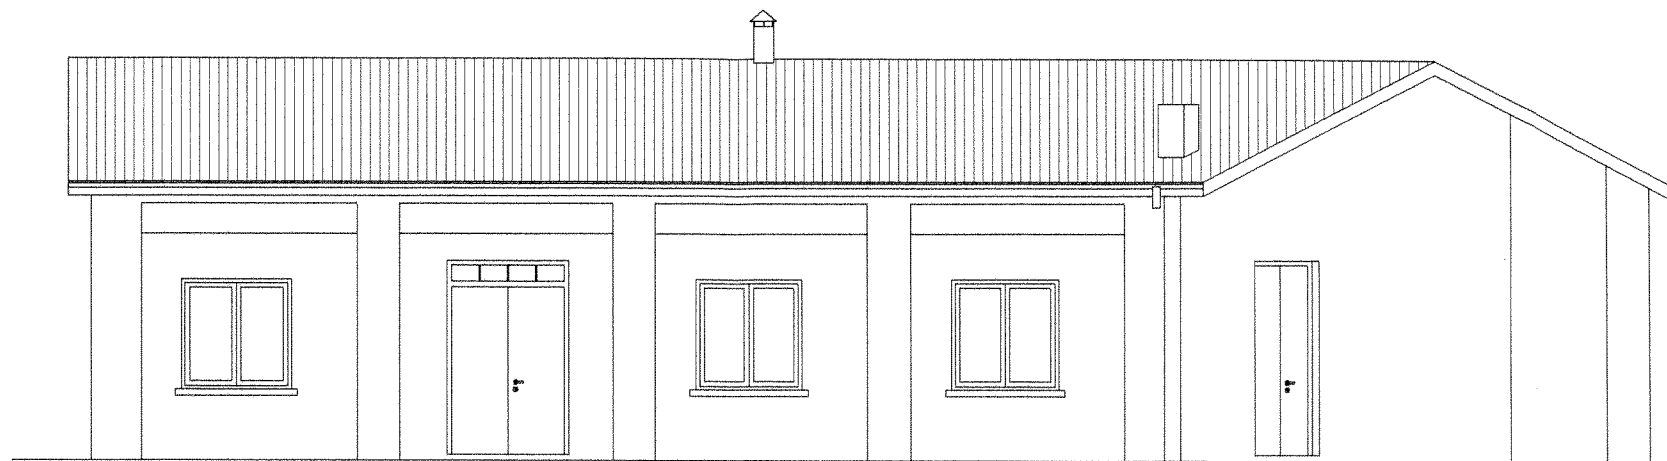


Elewacja północno-zachodnia

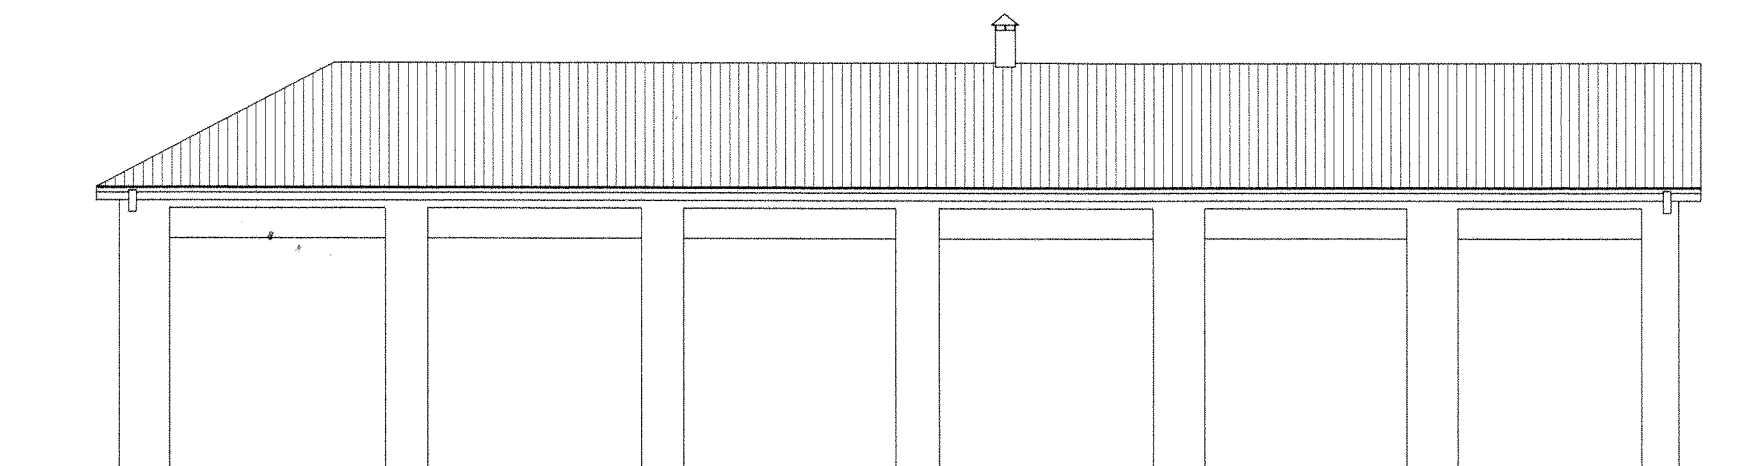

Elewacja południowo-wschodnia

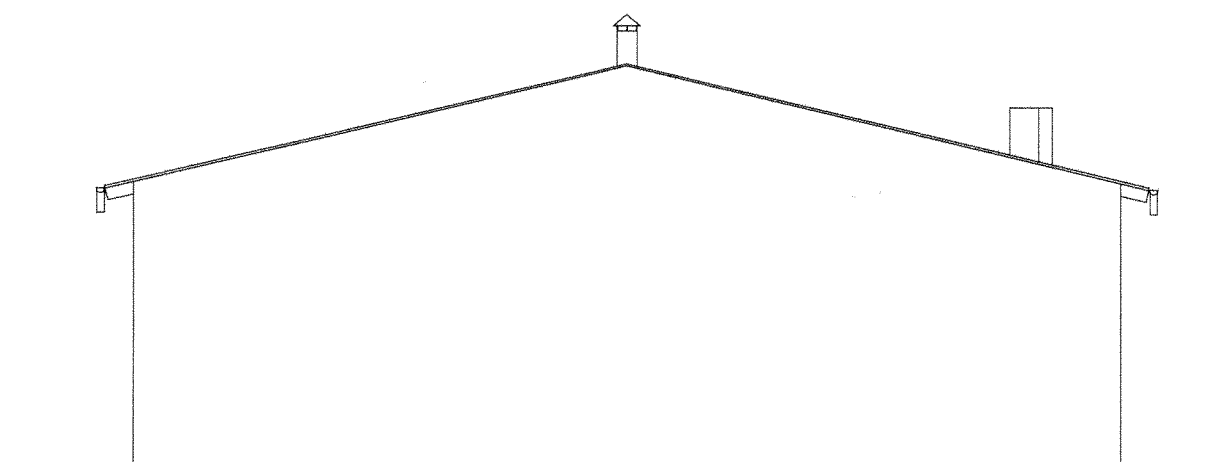

Elewacja północno-wschodnia

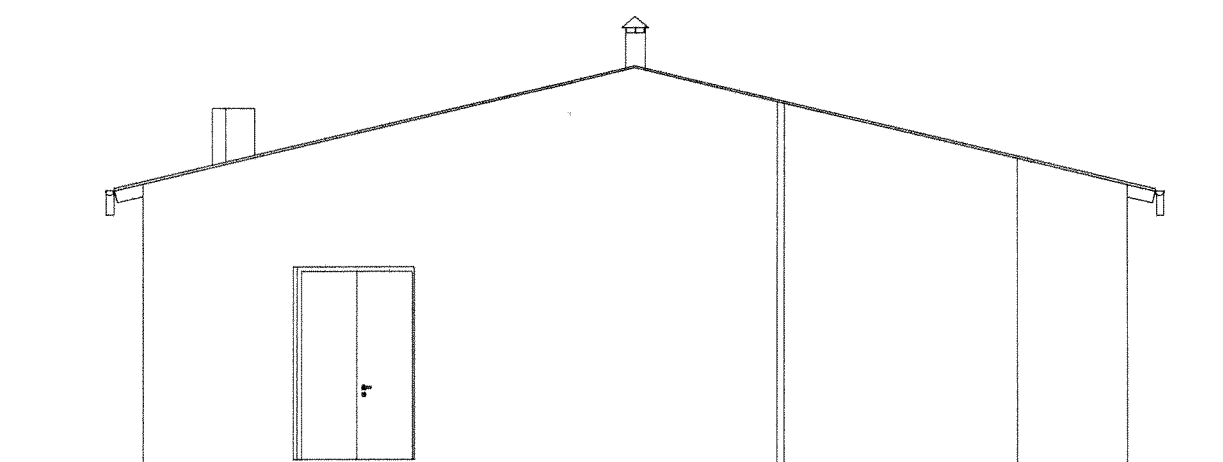

Elewacja południowo-zachodnia

Nazwa obiektu: BUDYNEK ŚWIELICY WIEJSKIEJ-INWENTARYZACJA

**PROBUD**

ul. Jagiellończyka 16  
14-200 Iława  
tel. (89) 644 80 93

LICENCJA: InteliCAD  
ID klienta : #1390336

INWESTOR:  
Biskupiecki Dom Kultury  
Ul. Matejki 5  
11-300 Biskupiec

BRANŻA: ARCH.

OPRACOWAŁ:

*[Signature]*  
mgr inż. JERZY GAWOR  
ul. Jagiellończyka 70/31, 14-100 Ostroda  
tel. (0-59) 640-81-03  
e-mail: j.gawor@poczta.onet.pl

ADRES INWESTYCJI:  
Stanczewo  
Obręb nr 21  
Nr dz. 350/2

DATA: 11.2008r.

TYTUŁ RYS:

Elewacje

SKALA: 1:100

NR RYS: 5