


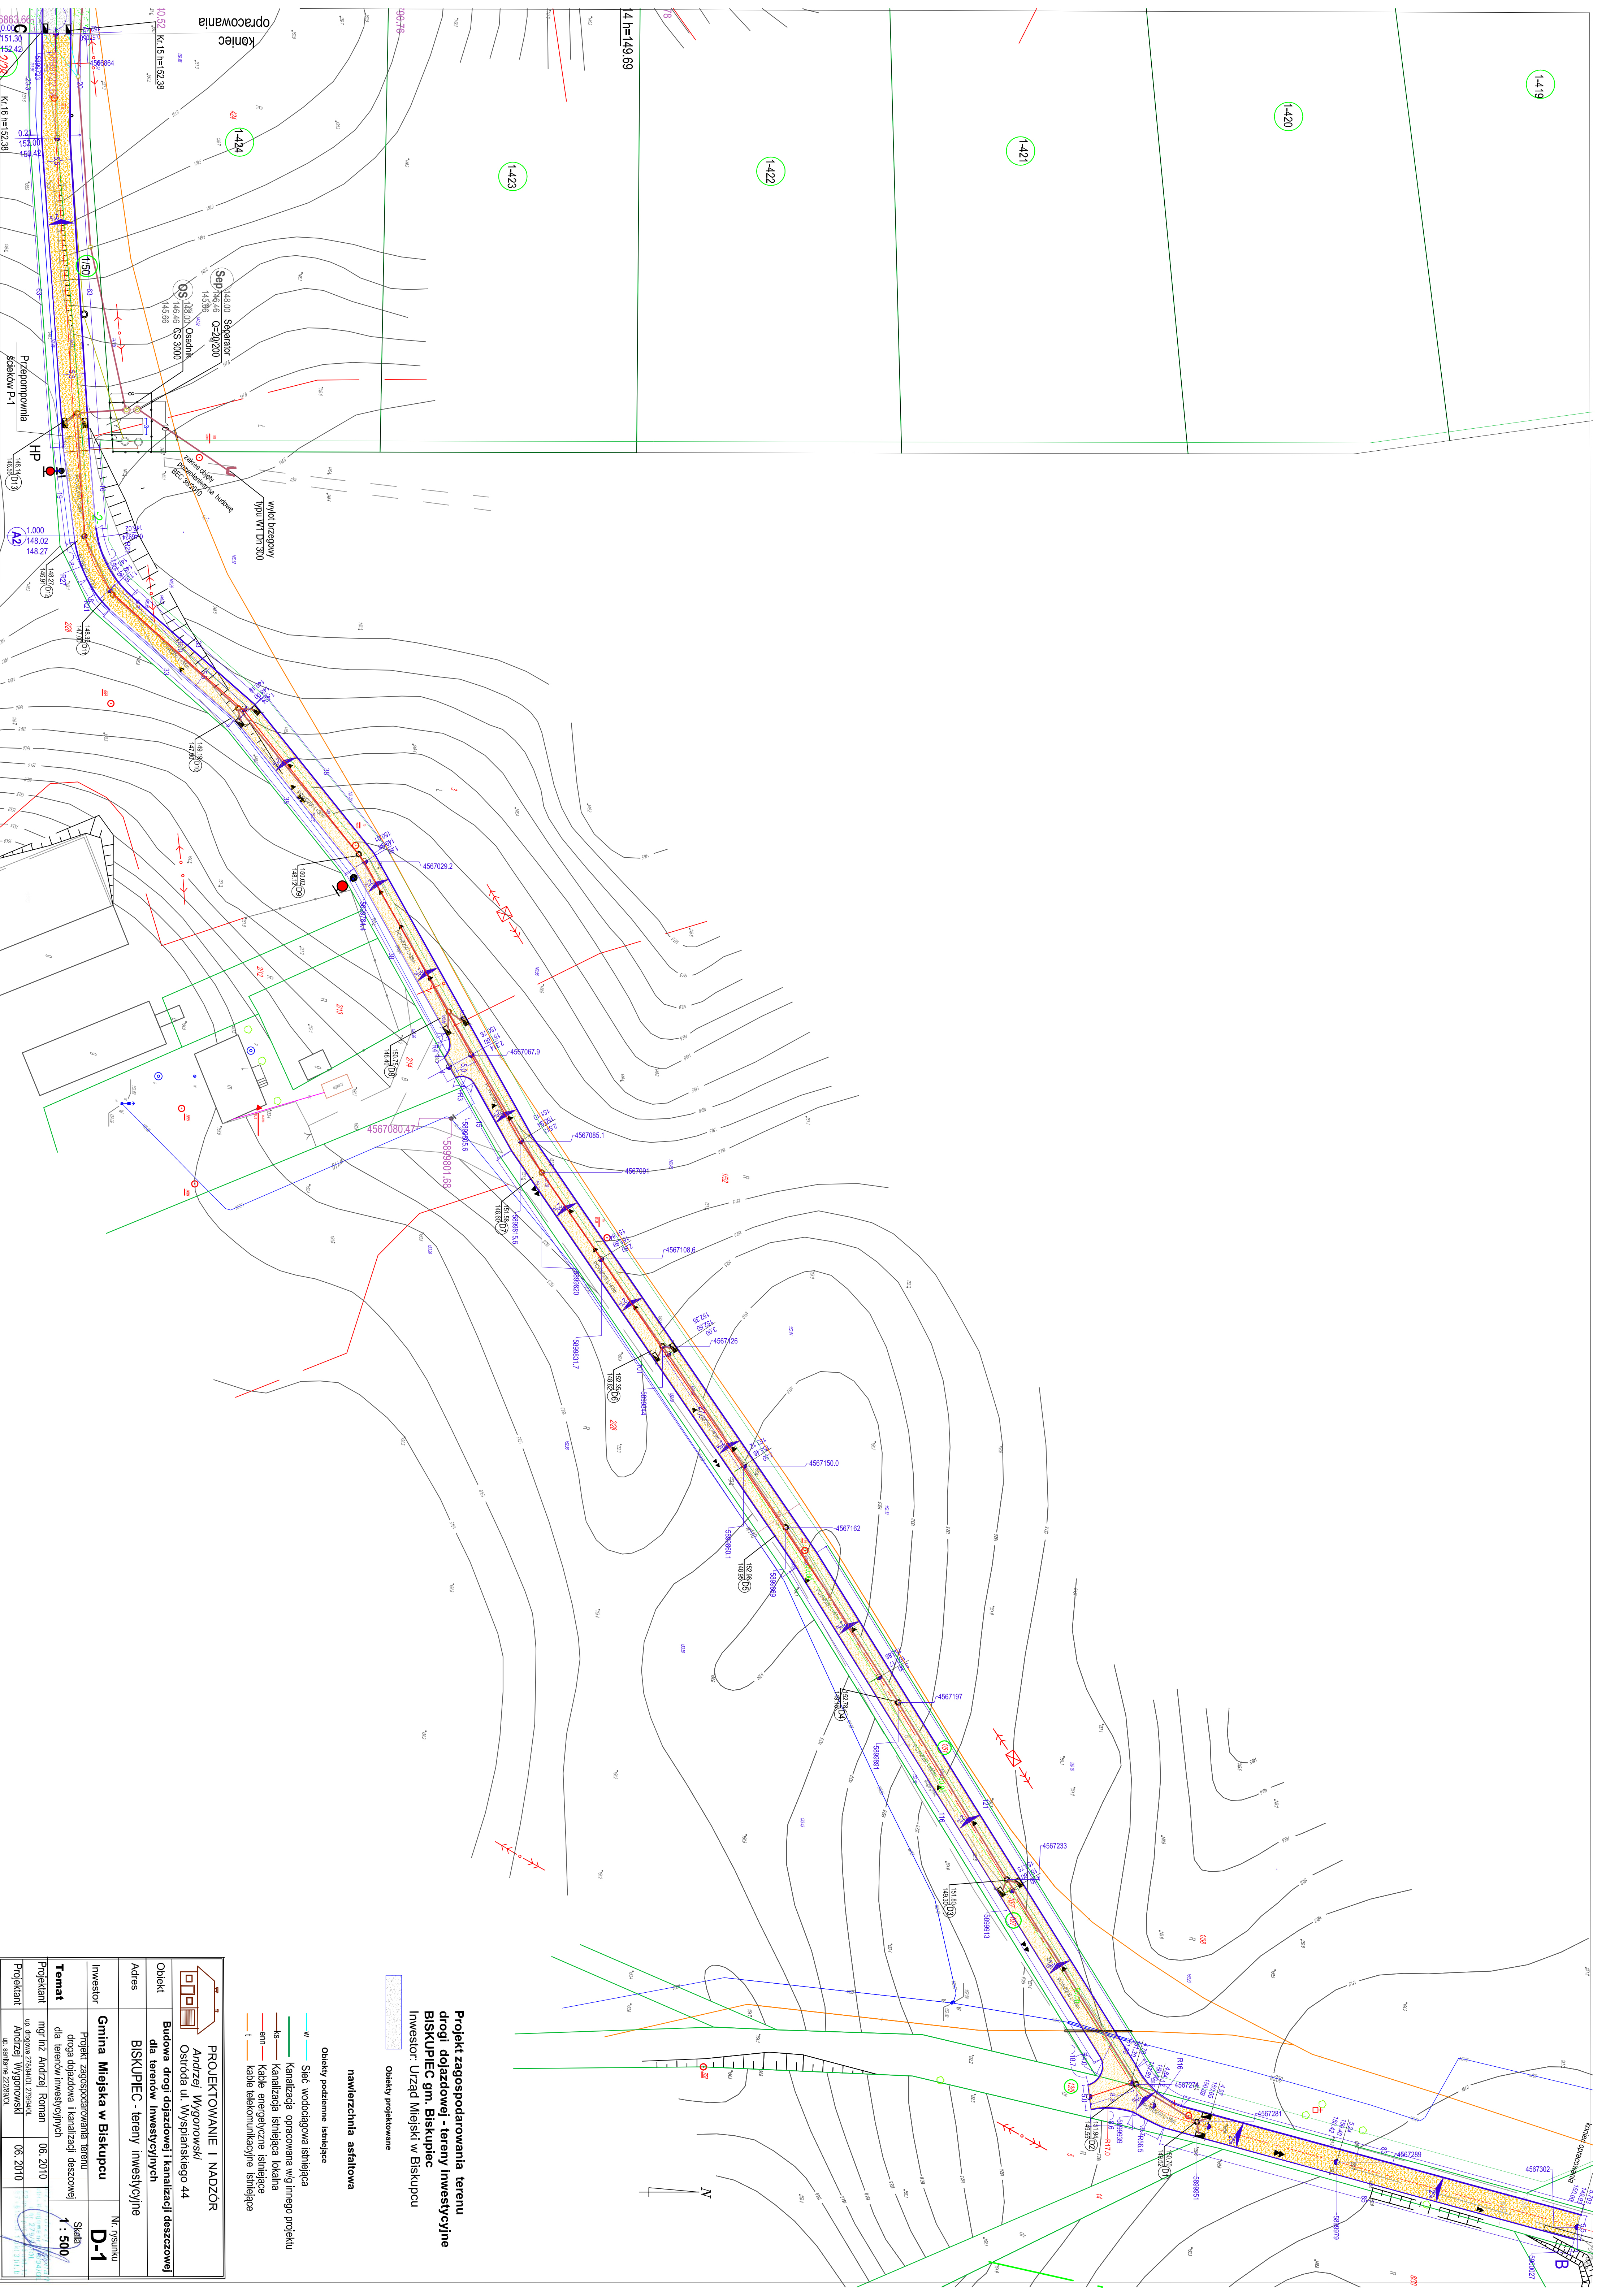

PROJEKTOWANIE I NADZÓR Andrzej Wygonowski Ostróda ul. Wyspińskiego 44			
Adres	Budowa drogi dojazdowej i kanalizacji deszczowej dla terenów inwestycyjnych	BiSKUPLEC - tereny inwestycyjne	Nr rysunku
Inwestor	Gmina Miejska w Biskupcu	D-1	Nr rysunku
Temat	Projekt zagospodarowania terenu drogi dojazdowej i kanalizacji deszczowej dla terenów inwestycyjnych	Skala 1 : 500	
Projektant	mgr inż. Andrzej Roman	06. 2010	
Projektant	mgr inż. Andrzej Wygonowski	06. 2010	