


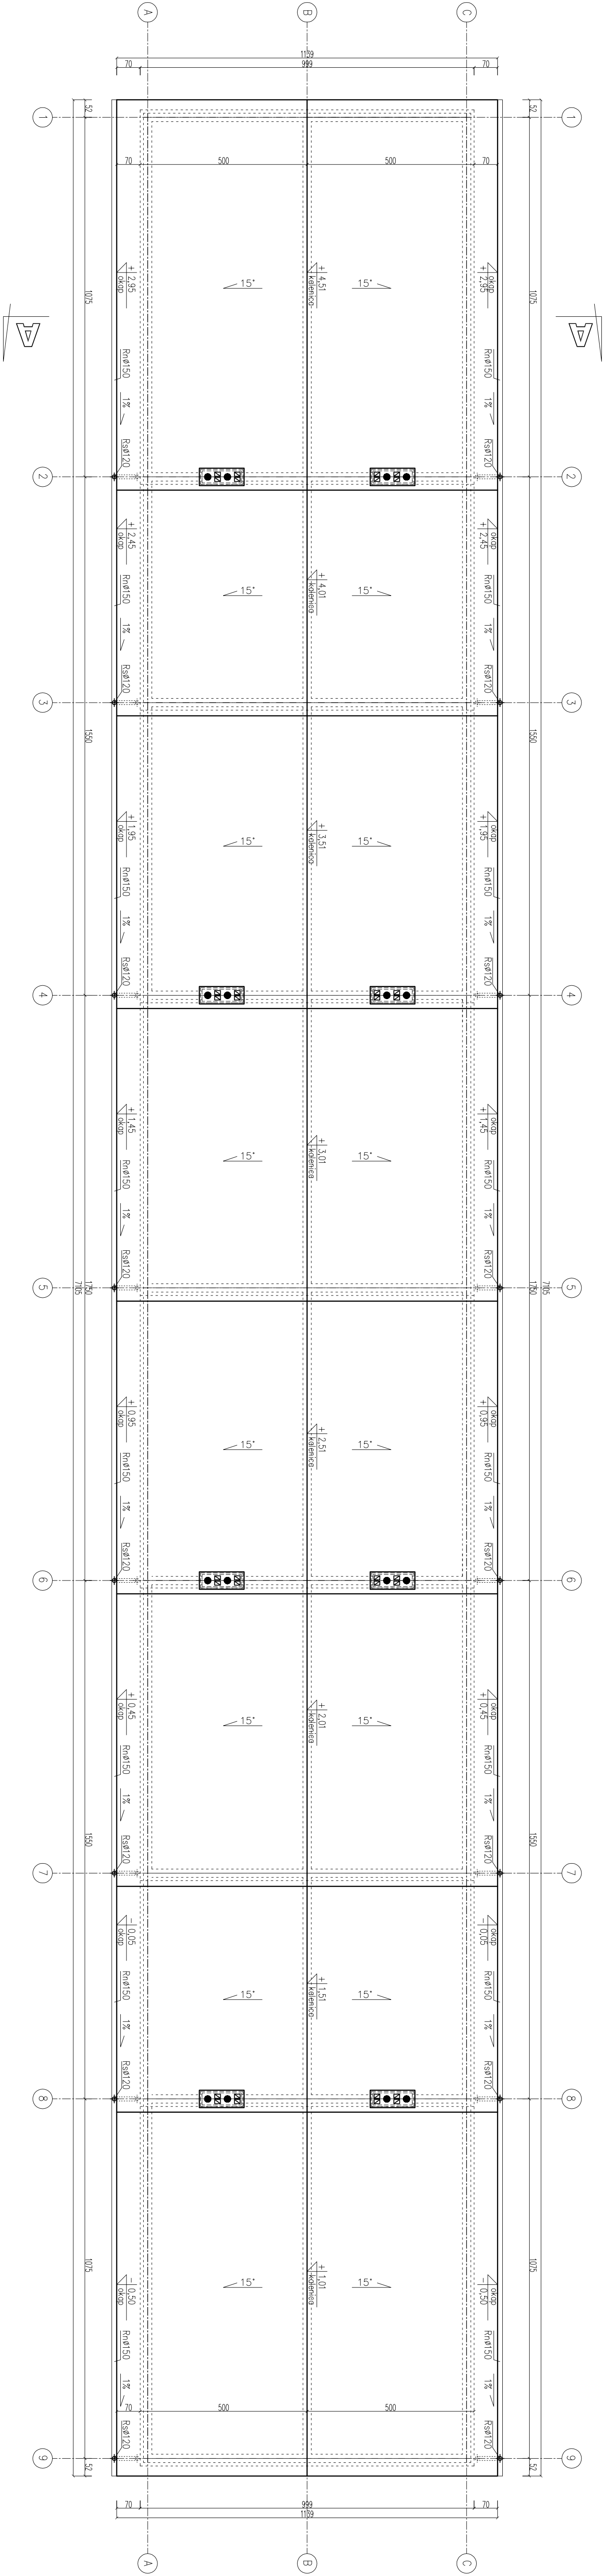

Nazwa obiektu: BUDYNEK Z MIESZKANIAM I SOCJALNYMI			
PROBUD		PROJEKTOWAŁ:	SPRAWDZIŁ:
ul. Jagiellończyka 16 14-200 Łowos tel.(89) 644 80 93		inż.arch. JERZY GAWOR upr.bud. m/4/71/0z z 85 ust.1 pkt12	architekt MARIUSZ KALISZEWSKI upr. nr 1/MM OKK/2007
LICENCJA: IntelCAD ID Klienta : #1390336			
INWESTOR: Gmina Biskupiec Ul. A. Niepodległości 4 11-300 Biskupiec		ADRES INWESTYCJI: Gmina: Biskupiec Obrept: Kobyłty Nr dz.: 168	TYTUŁ RYS: Rzut dachu
BRANŻA: ARCH.	DATA: 07.2010r.	SKALA: 1:100	NR RYS: 3