


UWAGI:

1. Lokalizację przekr. normalnych pokazano na ryr. 2.0 - Plan sytuacyjny
2. Nawierzchnie drogowe realizować po wykonaniu kompletnego naziemnego i podziemnego uzbrojenia terenu na obszarze objęty m zakresem niniejszego opracowania
3. Nawierzchnie drogowe układać na gruncie wyprofilowanym i zagęszczony do wymaganego przepisami wskaźnika zagęszczenia gruntu Wz=1,0 pod nawierzchniami drogi
4. Roboty ziemne i nawierzchniowe należy wykonywać zgodnie z obowiązującymi normami branżowymi dotyczącymi wykonstwa oraz pielęgnacji tych robót


Przekrój normalny 1-1

skala 1:50

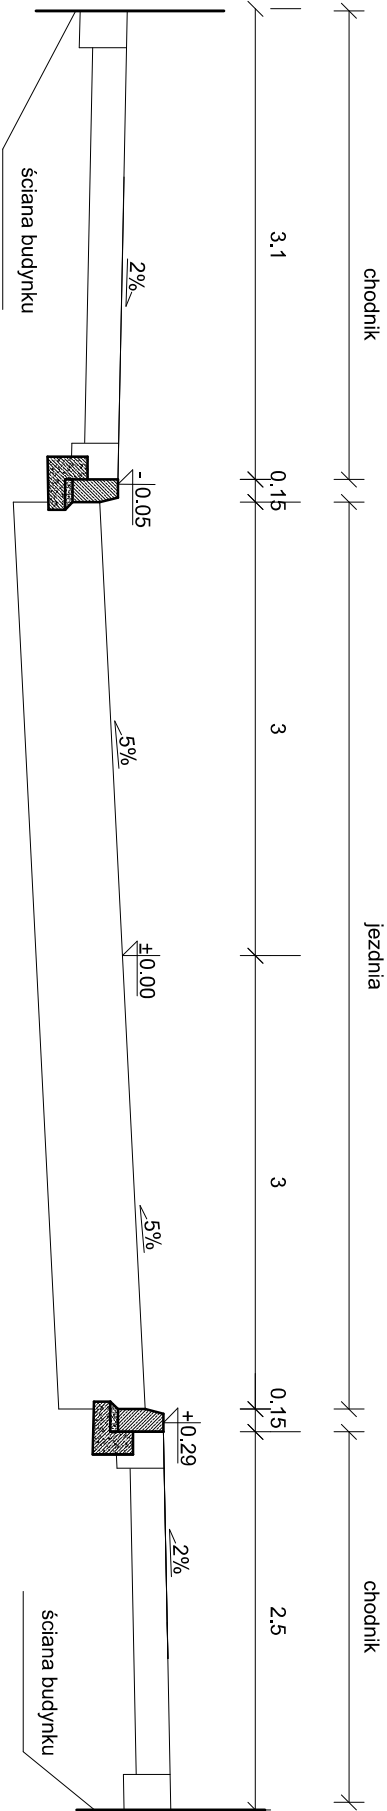

Przekrój normalny 2-2

skala 1:50

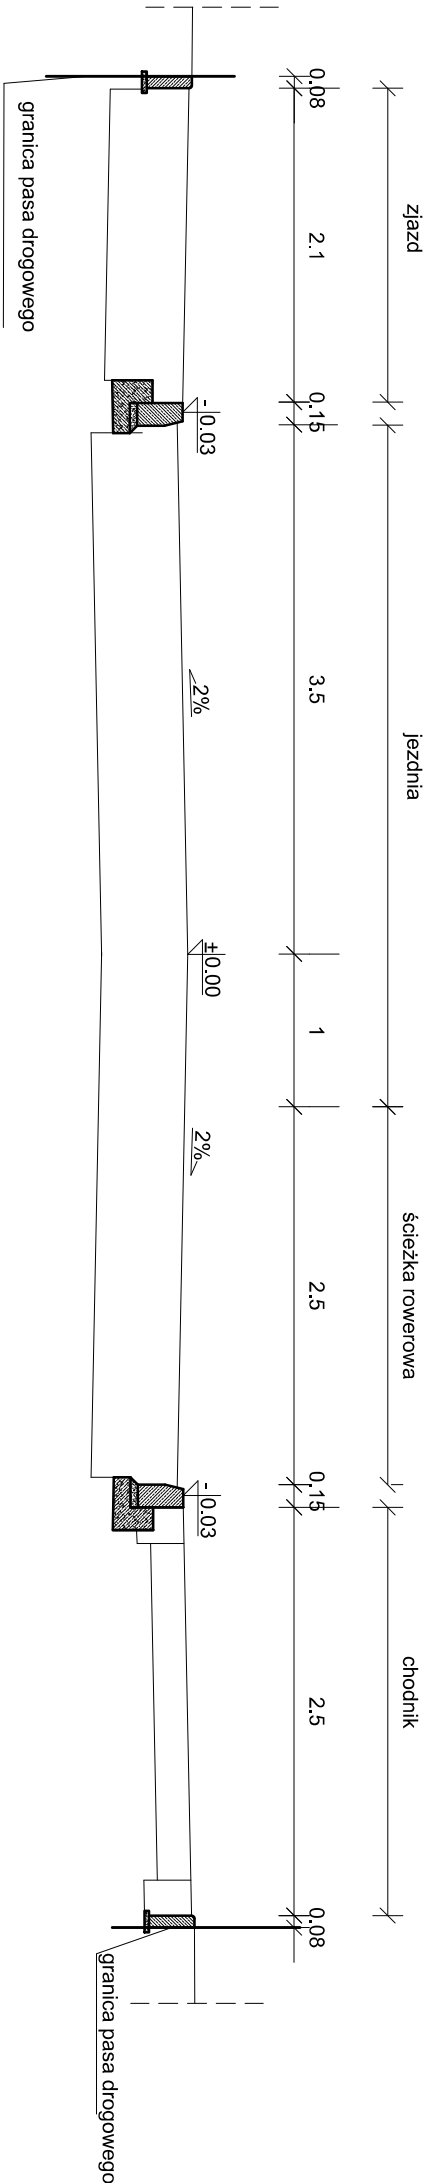

Projekt: Przebudowa układu komunikacyjnego ul. 1-Maja w Biskupcu				
Inwestor: Gmina Biskupiec ul. Niepodległości 2 11 -300 Biskupiec		Wykonawca: PE-POLSKA sp. z o.o. sp. k. Al. Grunwaldzka 19/23 80-309 Gdańsk tel. (058) 732-79-06, fax. (058) 732-79-16		
Tytuł opracowania: Przekroje normalne				
Data opracowania: 05/2011		Rys. nr: 3.1	Skala: 1:50	
branża: drogowa	Zespół projektowy	Inię i nazwisko	nr uprawnień	podpis
	Opracowała	asystent mgr inż. Alina Kiedrowska	-----	
	Projektował	mgr inż. Zbigniew Słykuć	1128/GD/87	
	Sprawdził	mgr inż. Zbigniew Piotrowski	KBU1a-2126/89/67	