


WJAZD BRAMOWY


UWAGI:

- Konstrukcję proj. nawierzchni drogowych pokazano na rys. nr 5 "Przekroje nawierzchni"
- Nawierzchnie drogowe wykonywć po ułożeniu kompletnego uzbrojenia podziemnego terenu
- Nawierzchnie drogowe układać na grunt wyprofilowany i zagęszczony do wymaganego stopnia zagęszczenia gruntu
- Roboty ziemne i nawierzchniowe należy wykonywać zgodnie z obowiązującymi normami branżowymi dotyczącymi wykonstwa oraz pielęgnacji tych robót

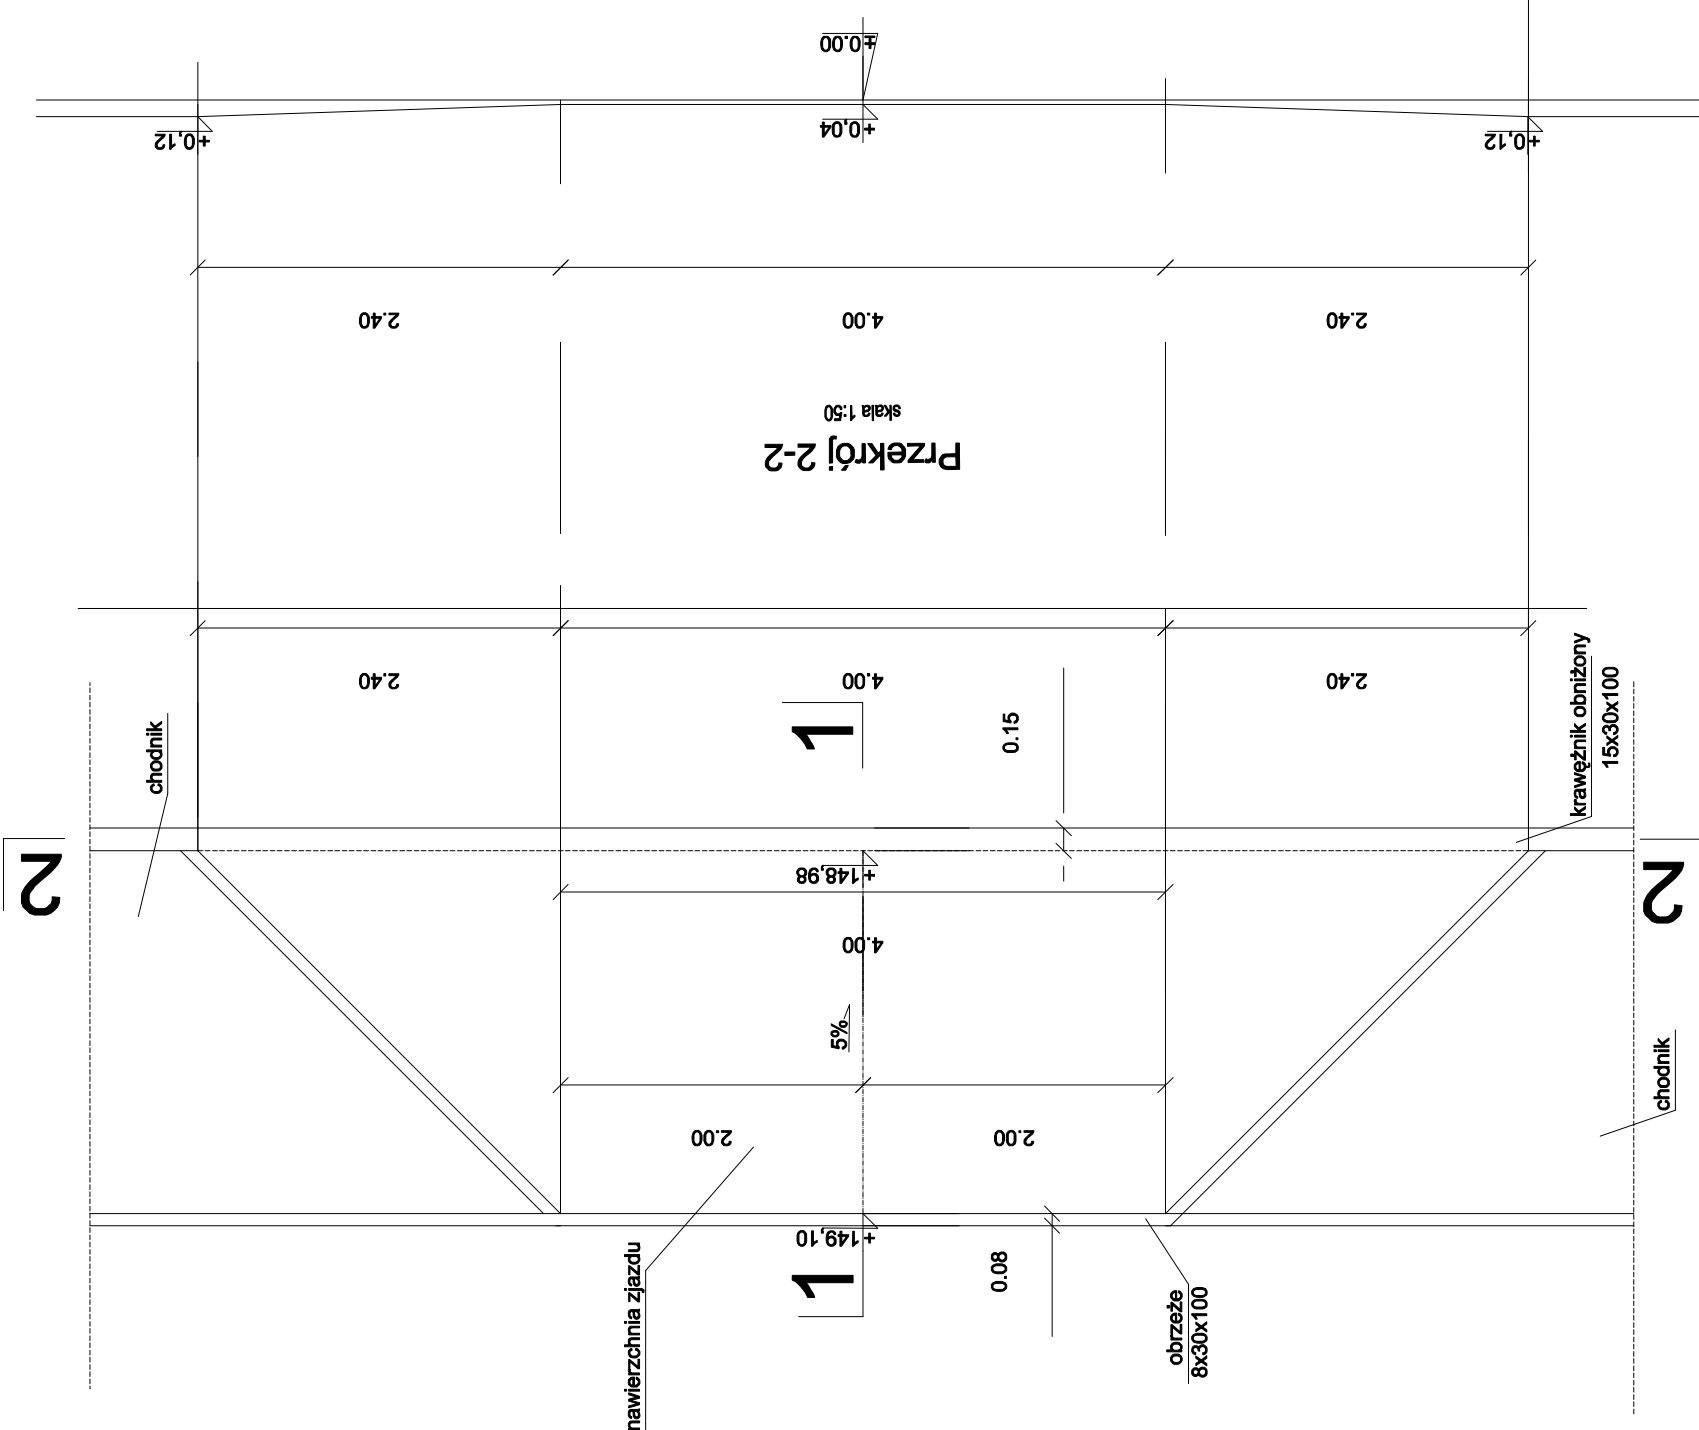

Przekrój 1-1

skala 1:50

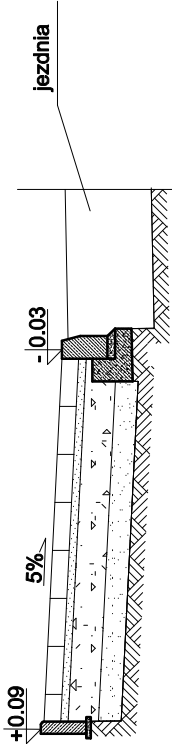

Projekt: Przebudowa układu komunikacyjnego ul. 1-Maja w Biskupcu		Wykonawca: PE-POLSKA sp. z o.o. sp. k. Al. Grunwaldzka 19/23 80-309 Gdańsk tel. (058) 732-79-06, fax. (058) 732-79-16 www.PE-POLSKA.pl	
branża: drogowa	Data opracowania:	05/2011	Rys. nr: 7
	Zespół projektowy		Imię i nazwisko
	Opracowała		asystent mgr inż. Alina Kiedrowska
	Projektował		mgr inż. Zbigniew Stykuć
Tytuł opracowania:		Wjazd bramowy	
Sprawdził		mgr inż. Zbigniew Piotrowski	
Skala:		1:50	
Podpis		mgr inż. Zbigniew Piotrowski	
1128/GD/87		1128/GD/87	
KBU1a-2126/89/67		KBU1a-2126/89/67	