


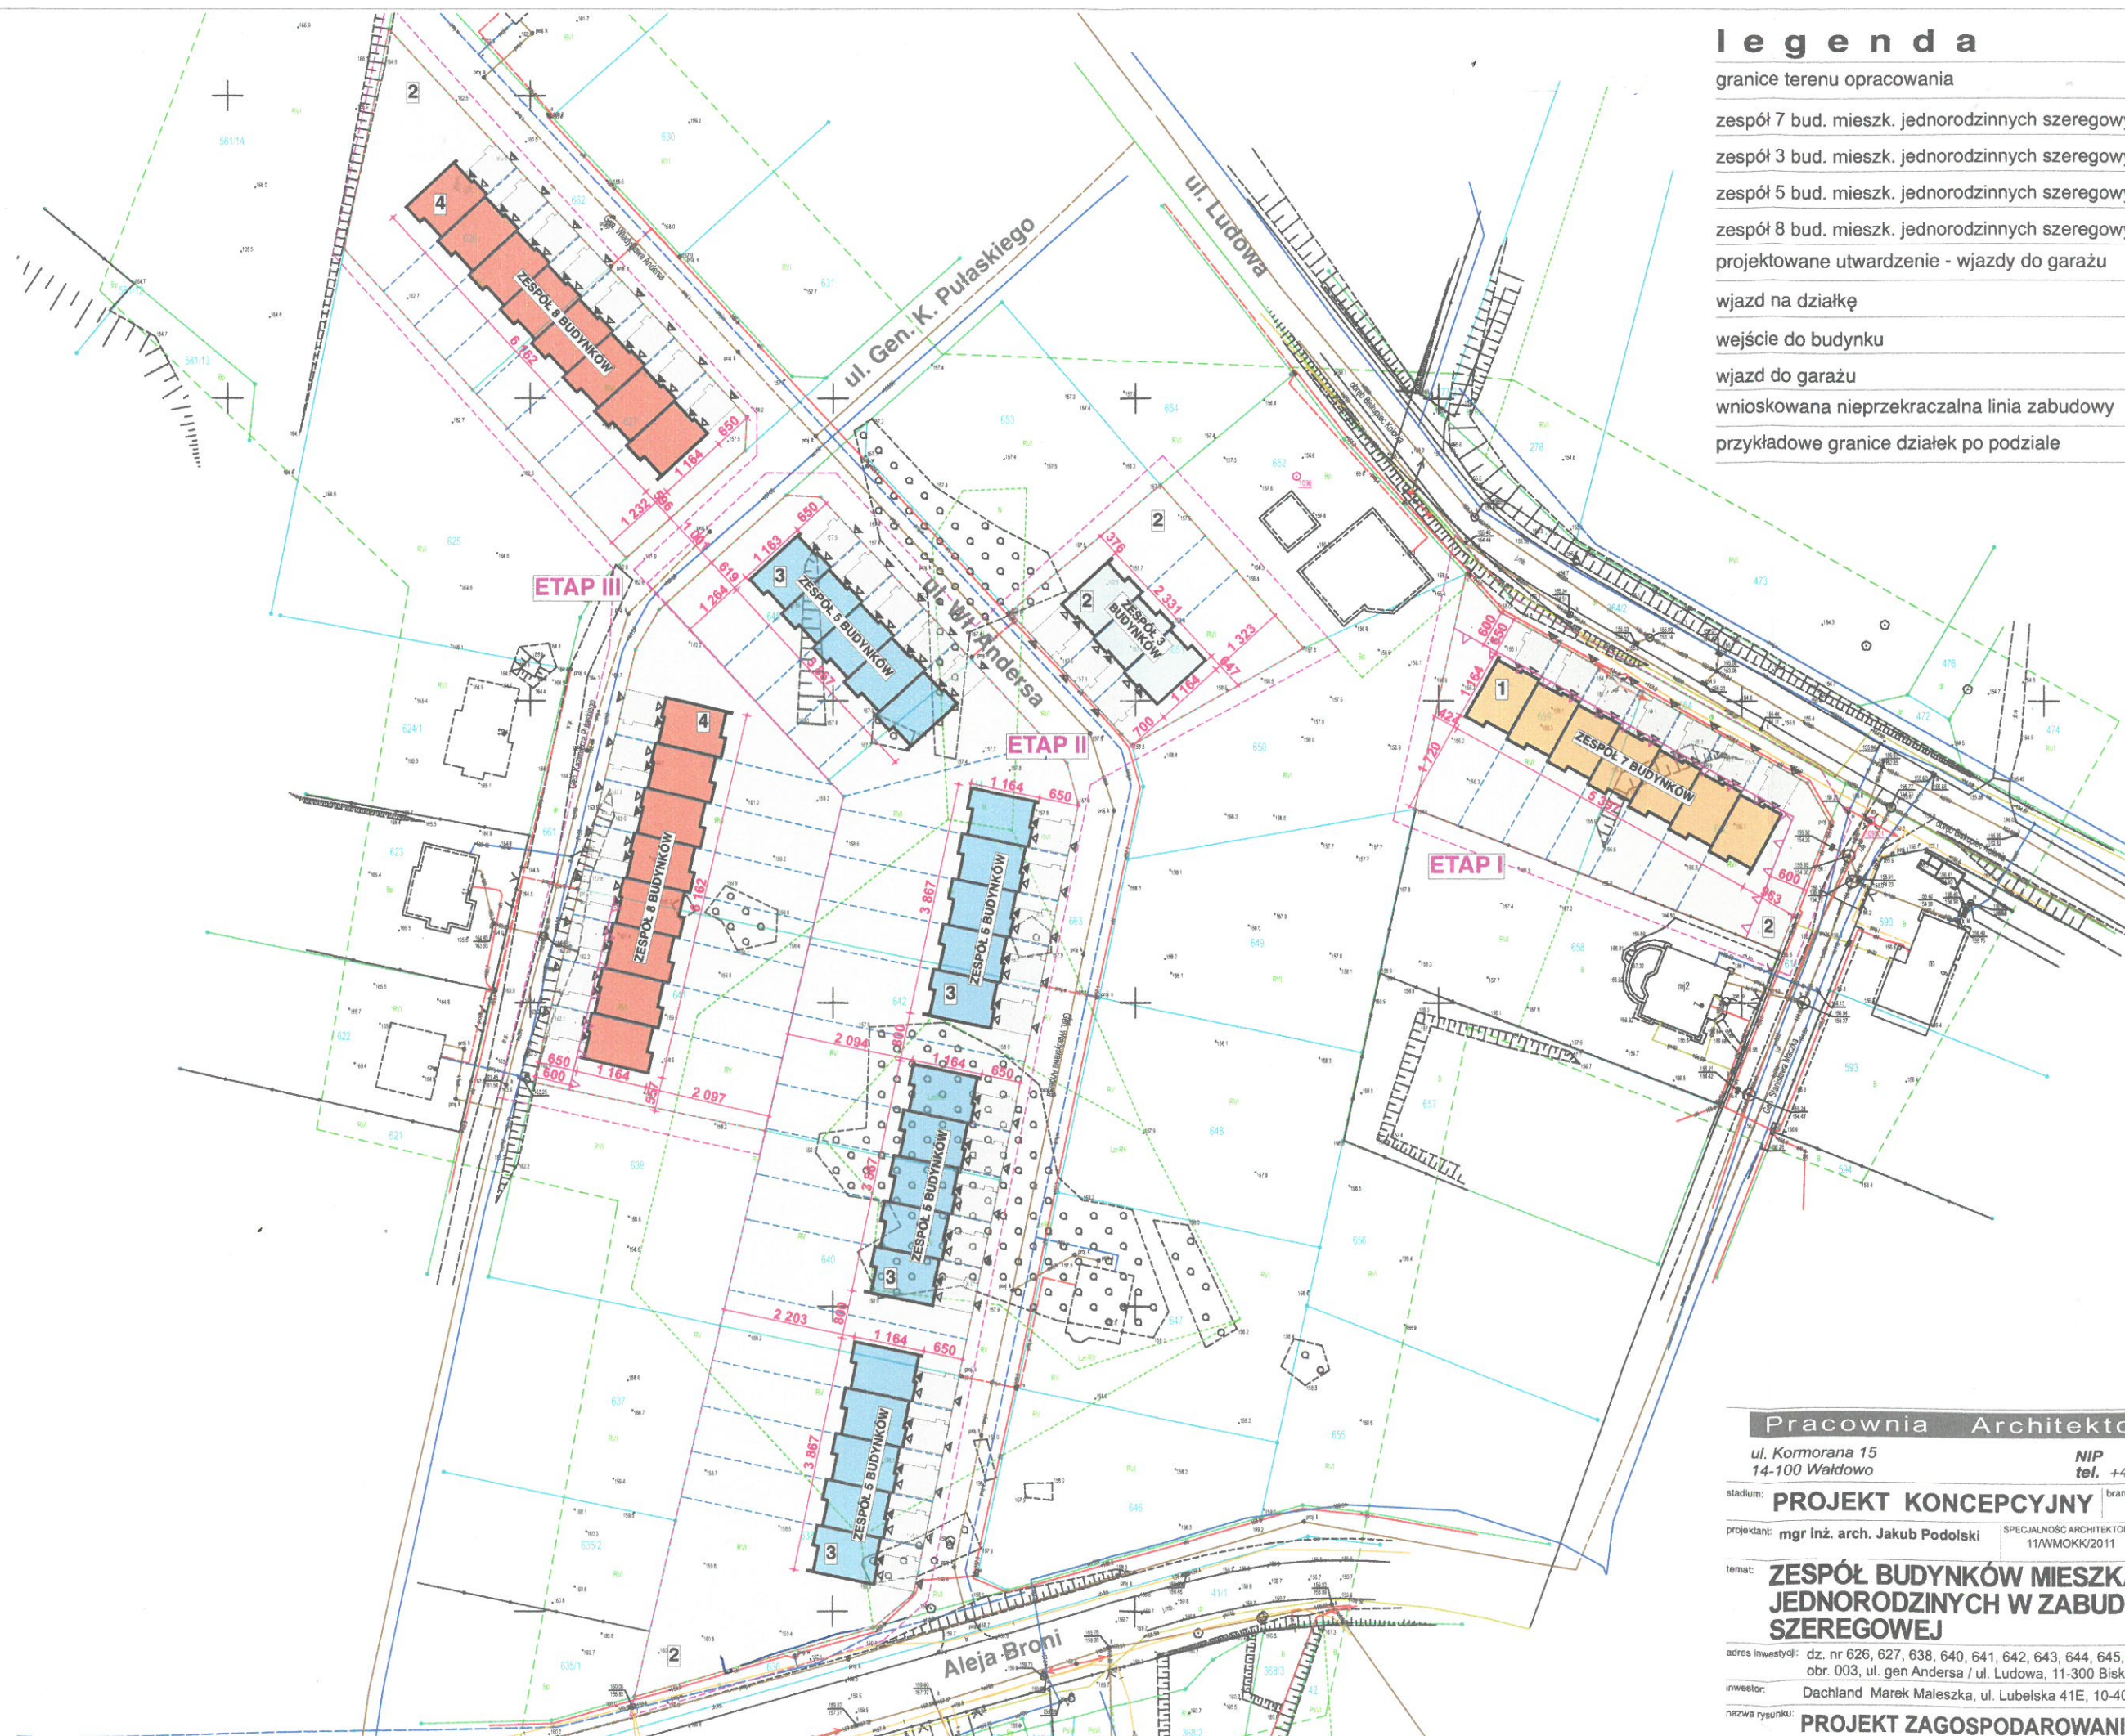

legenda

granice terenu opracowania

zespół 7 bud. mieszk. jednorodzinnych szeregowych

zespół 3 bud. mieszk. jednorodzinnych szeregowych

zespół 5 bud. mieszk. jednorodzinnych szeregowych

zespół 8 bud. mieszk. jednorodzinnych szeregowych

projektowane utwardzenie - wjazdy do garażu


wjazd na działkę

węście do budynku


wjazd do garażu

wnioskowana nieprzekraczalna linia zabudowy

przykładowe granice działek po podziale

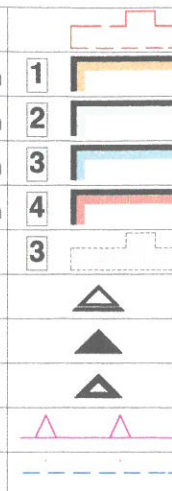

Pn

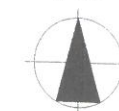

Pracownia Architektoniczna

ul. Kormorana 15
14-100 Wąldowo

NIP 741-170-19-37
tel. +48 608 073 628

ARTE
101

stadium: **PROJEKT KONCEPCYJNY** branża: ARCHITEKTONICZNA

projektant: mgr inż. arch. Jakub Podolski

SPECJALNOŚĆ ARCHITEKTONICZNA
11/WMOKK/2011

temat: **ZESPÓŁ BUDYNKÓW MIESZKALNYCH,
JEDNORODZINNYCH W ZABUDOWIE
SZEREGOWEJ**

adres inwestycji: dz. nr 626, 627, 638, 640, 641, 642, 643, 644, 645, 651, 659, 660,
obr. 003, ul. gen Andersa / ul. Ludowa, 11-300 Biskupiec, gm. Biskupiec

inwestor: Dachland Marek Maleszka, ul. Lubelska 41E, 10-408 Olsztyn

nazwa rysunku: **PROJEKT ZAGOSPODAROWANIA TERENU**

skala: 1:1000

data: 01.2019

nr rys.: 1



Pracownia Architektoniczna		ARTE 101
ul. Kormorana 15 14-100 Wałdowo		
NIP 741-170-19-37 tel. +48 608 073 628		
stadium:	PROJEKT KONCEPCYJNY ARCHITEKTONICZNA	
projektant:	mgr inż. arch. Jakub Podolski	SPECJALNOŚĆ ARCHITEKTONICZNA 11/WMOKK/2011
temat:	ZESPÓŁ BUDYNKÓW MIESZKALNYCH, JEDNORODZINNYCH W ZABUDOWIE SZEREGOWEJ	
adres inwestycji:	dz. nr 626, 627, 638, 640, 641, 642, 643, 644, 645, 651, 659, 660, obr. 003, ul. gen Andersa / ul. Ludowa, 11-300 Biskupiec, gm. Biskupiec	
inwestor:	Dachland Marek Maleszka, ul. Lubelska 41E, 10-408 Olsztyn	
nazwa rysunku:	WIZUALIZACJA ZAGOSPODAROWANIA TERENU	
skala:	B/S	
data:	01.2019	
nr rys.:	2	



ELEWACJA
OGRODOWA




ELEWACJA
FRONTOWA




ELEWACJA
BOCZNA (prawa)



ELEWACJA
BOCZNA (lewa)

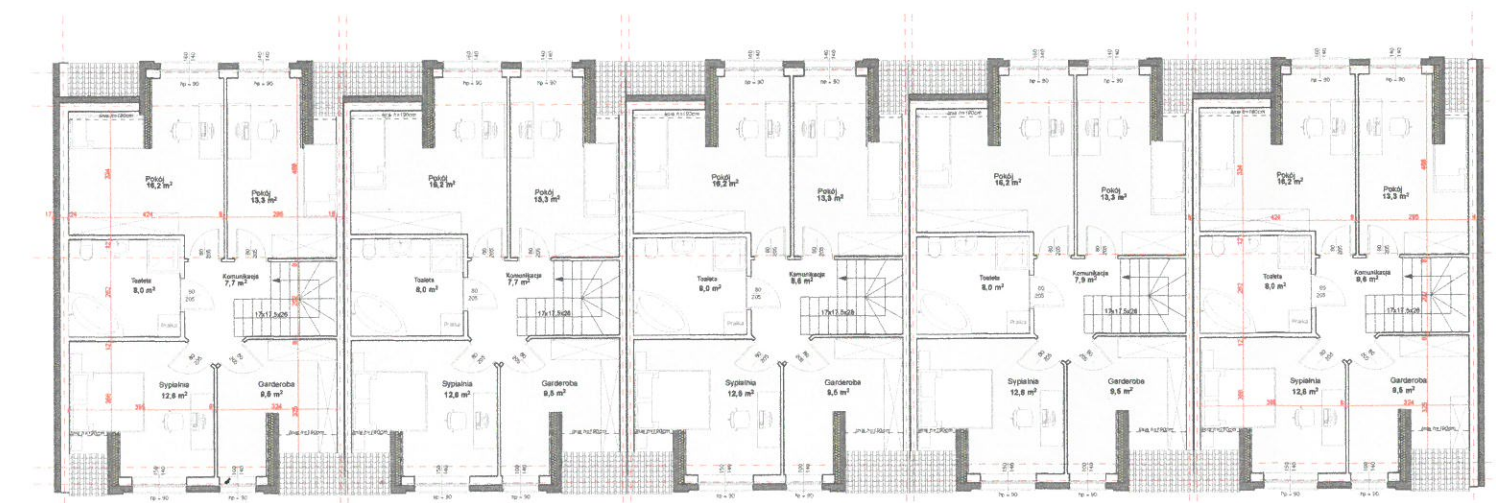

PODDASZE

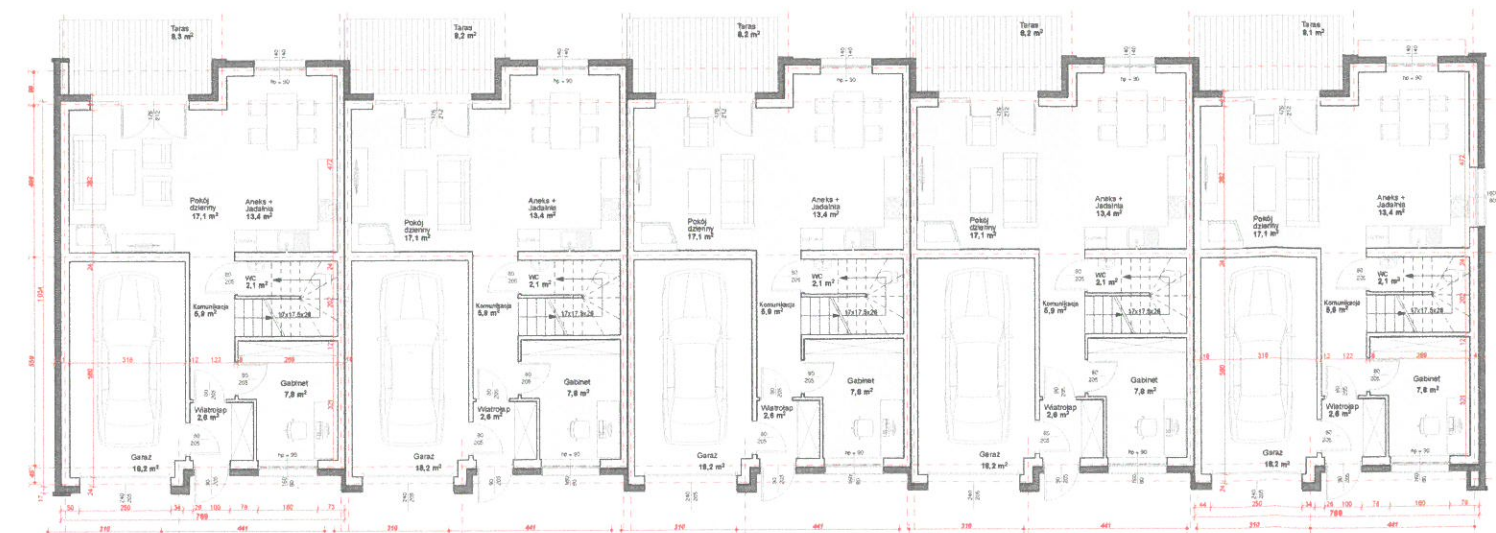

PARTER

DANE POJEDYNCZEGO SEGMENTU:
Powierzchnia użytkowa: 132m²
- pow. mieszkalna: 114m²
- garaż: 18m²

Pracownia Architektoniczna

ul. Kormorana 15
14-100 Wądowo

NIP 741-170-19-37
tel. +48 608 073 628

ARTE
101

stadium: **PROJEKT KONCEPCYJNY** branża: **ARCHITEKTONICZNA**

projektant: mgr inż. arch. Jakub Podolski

SPECJALNOŚĆ ARCHITEKTONICZNA
11/WMO/K/2011

temat: **ZESPÓŁ BUDYNKÓW MIESZKALNYCH,
JEDNORODZINNYCH W ZABUDOWIE
SZEREGOWEJ**

adres inwestycji: dz. nr 626, 627, 638, 640, 641, 642, 643, 644, 645, 651, 659, 660,
obr. 003, ul. gen Andersa / ul. Ludowa, 11-300 Biskupiec, gm. Biskupiec

inwestor: Dachland Marek Małyszka, ul. Lubelska 41E, 10-408 Olsztyn

nazwa rysunku: **ZESPÓŁ 5 BUDYNKÓW**

skala: 1:200

data: 01.2019

nr rys.: **3**



ELEWACJA
OGRODOWA




ELEWACJA
FRONTOWA



ELEWACJA
BOCZNA (prawa)



ELEWACJA
BOCZNA (lewa)

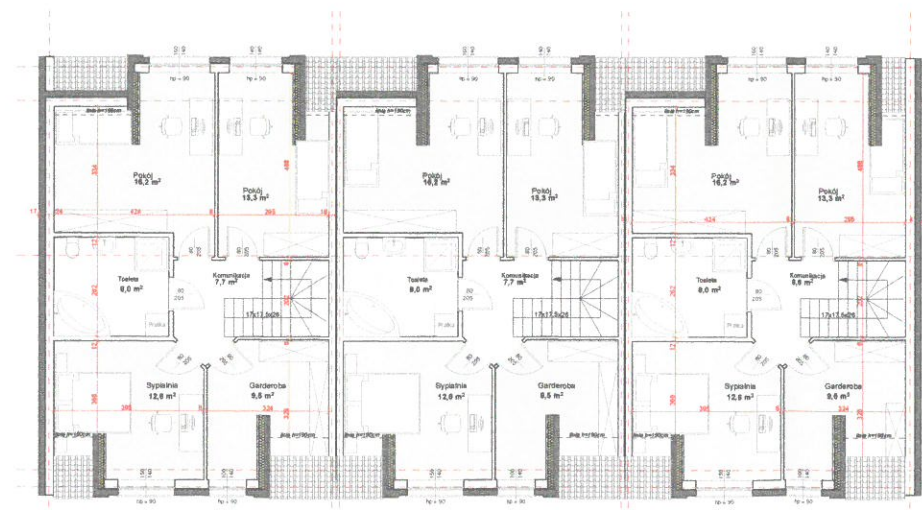

PODDASZE



PARTER

DANE POJEDYNCZEGO SEGMENTU:
Powierzchnia użytkowa: 132m²
- pow. mieszkalna: 114m²
- garaż: 18m²

Pracownia Architektoniczna

ul. Kormorana 15
14-100 Wałdowo

NIP 741-170-19-37
tel. +48 608 073 628

ARTE
101

projektant: mgr inż. arch. Jakub Podolski

temat: ZESPÓŁ BUDYNKÓW MIESZKALNYCH,
JEDNORODZINNYCH W ZABUDOWIE
SZEREGOWEJ

adres inwestycji: dz. nr 626, 627, 638, 640, 641, 642, 643, 644, 645, 651, 659, 660,
obr. 003, ul. gen Andersa / ul. Ludowa, 11-300 Biskupiec, gm. Biskupiec

inwestor: Dachland Marek Maleszka, ul. Lubelska 41E, 10-408 Olsztyn


nazwa rysunku: ZESPÓŁ 3 BUDYNKÓW

branża: ARCHITEKTONICZNA

skala: 1:200

data: 01.2019

nr rys.: 4

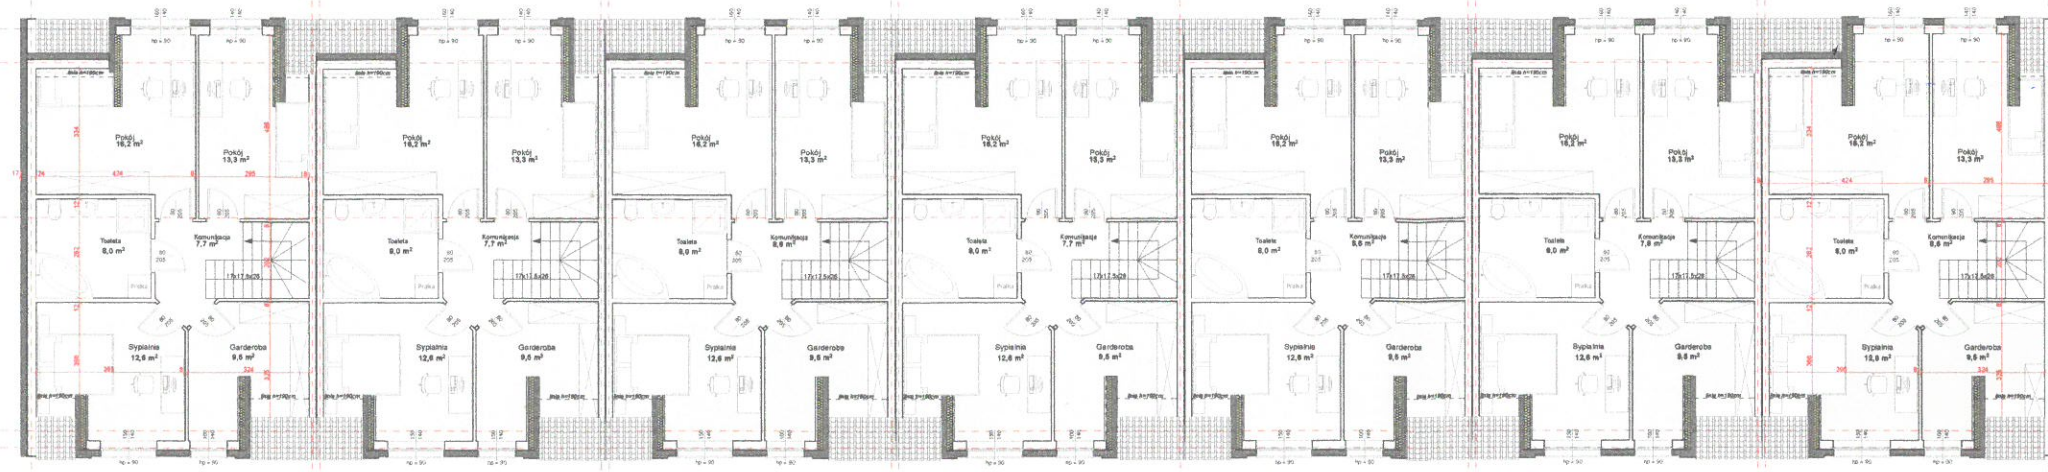


PODDASZE



ELEWACJA BOCZNA (prawa)



PARTER

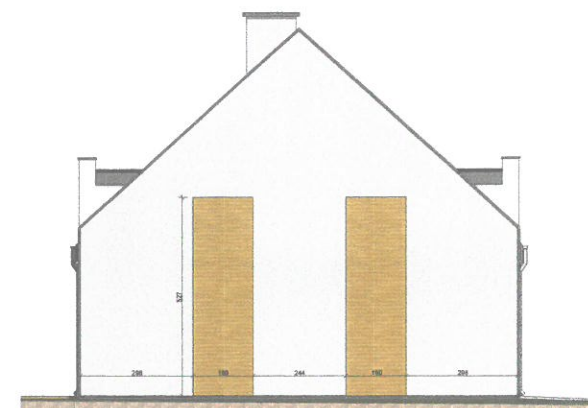

ELEWACJA BOCZNA (lewa)

ELEWACJA OGRODOWA



ELEWACJA FRONTOWA

DANE POJEDYNCZEGO SEGMENTU:
Powierzchnia użytkowa: 132m²
- pow. mieszkalna: 114m²
- garaż: 18m²

Pracownia Architektoniczna

ul. Kormorana 15
14-100 Wądowo

NIP 741-170-19-37
tel. +48 608 073 628

ARTE
101

stadium: PROJEKT KONCEPCYJNY

projektant: mgr inż. arch. Jakub Podolski

temat: ZESPÓŁ BUDYNKÓW MIESZKALNYCH, JEDNORODZINNYCH W ZABUDOWIE SZEREGOWEJ

adres inwestycji: dz. nr 626, 627, 638, 640, 641, 642, 643, 644, 645, 651, 659, 660, obr. 003, ul. gen Andersa / ul. Ludowa, 11-300 Biskupiec, gm. Biskupiec

inwestor: Dachland Marek Maleszka, ul. Lubelska 41E, 10-408 Olsztyn

nazwa rysunku: ZESPÓŁ 7 BUDYNKÓW

skala: 1:200

data: 01.2019

nr rys.: 5




ELEWACJA OGRODOWA



ELEWACJA FRONTOWA



ELEWACJA BOCZNA (prawa)

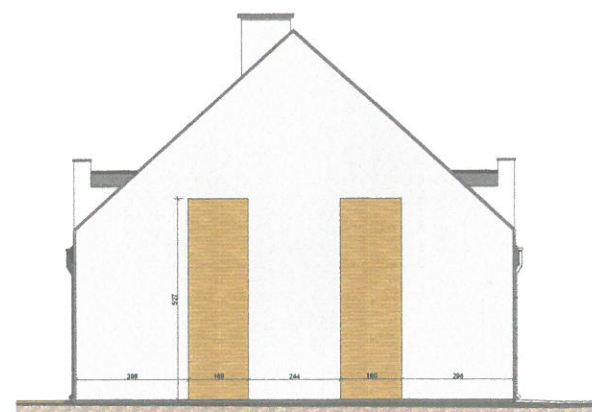

ELEWACJA BOCZNA (lewa)

RZUTY SEGMENTÓW JAK W
ZESPOŁACH 3, 5 I 7 BUDYNKOWYCH

DLA ZESPOŁÓW 8 BUDYNKOWYCH
USYTUOWANYCH NA DZIAŁKACH
Z RÓŻNICAMI TERENOWYMI
ZAKŁADA SIĘ MOŻLIWOŚĆ POSADOWIENIA
PARTERU NA RZĘDNYCH DOSTOSOWANYCH
INDYWIDUALNIE DLA KAŻDEGO BUDYŃKU
(LUB DWÓCH SĄSIEDNICH)

Pracownia Architektoniczna

ul. Kormorana 15
14-100 Wałdowo

NIP 741-170-19-37
tel. +48 608 073 628

ARTE
101

stadium: **PROJEKT KONCEPCYJNY** branża: **ARCHITEKTONICZNA**

projektant: mgr inż. arch. Jakub Podolski

SPECJALNOŚĆ ARCHITEKTONICZNA
11/WMOKK/2011

temat: **ZESPÓŁ BUDYNKÓW MIESZKALNYCH,
JEDNORODZINNYCH W ZABUDOWIE
SZEREGOWEJ**

adres inwestycji: dz. nr 626, 627, 638, 640, 641, 642, 643, 644, 645, 651, 659, 660,
obr. 003, ul. gen Andersa / ul. Ludowa, 11-300 Biskupiec, gm. Biskupiec

inwestor: Dachland Marek Maleszka, ul. Lubelska 41E, 10-408 Olsztyn

nazwa rysunku: **ZESPÓŁ 8 BUDYNKÓW**

skala: 1:200

data: 01.2019

nr rys.: **6**



Pracownia Architektoniczna		ARTE 101
ul. Kormorana 15 14-100 Wąldowo		NIP 741-170-19-37 tel. +48 608 073 628
stadium:	PROJEKT KONCEPCYJNY	ARCHITEKTONICZNA
projektant:	mgr inż. arch. Jakub Podolski	SPECJALNOŚĆ ARCHITEKTONICZNA 11/WMOKK/2011
temat:	ZESPÓŁ BUDYNKÓW MIESZKALNYCH, JEDNORODZINYCH W ZABUDOWIE SZEREGOWEJ	skala: 1:200
adres inwestycji:	dz. nr 626, 627, 638, 640, 641, 642, 643, 644, 645, 651, 659, 660, obr. 003, ul. gen Andersa / ul. Ludowa, 11-300 Biskupiec, gm. Biskupiec	data: 01.2019
inwestor:	Dachland Marek Maleszka, ul. Lubelska 41E, 10-408 Olsztyn	nr rys.: 8
nazwa rysunku:	ZESPÓŁ 5 BUDYNKÓW - ELEWACJE FRONTOWE	



Pracownia Architektoniczna		ARTE 101
ul. Kormorana 15 14-100 Wąldowo		NIP 741-170-19-37 tel. +48 608 073 628
stadium:	PROJEKT KONCEPCYJNY	ARCHITEKTONICZNA
projektant:	mgr inż. arch. Jakub Podolski	SPECJALNOŚĆ ARCHITEKTONICZNA 11/WMOKK/2011
temat:	ZESPÓŁ BUDYNKÓW MIESZKALNYCH, JEDNORODZINYCH W ZABUDOWIE SZEREGOWEJ	skala: 1:200
adres inwestycji:	dz. nr 626, 627, 638, 640, 641, 642, 643, 644, 645, 651, 659, 660, obr. 003, ul. gen Andersa / ul. Ludowa, 11-300 Biskupiec, gm. Biskupiec	data: 01.2019
inwestor:	Dachland Marek Maleszka, ul. Lubelska 41E, 10-408 Olsztyn	nr rys.: 7
nazwa rysunku:	ZESPÓŁ 5 BUDYNKÓW - WIDOK	



Pracownia Architektoniczna

ul. Kormorana 15
14-100 Wądowo

NIP 741-170-19-37
tel. +48 608 073 628

ARTE
101

stadium: **PROJEKT KONCEPCYJNY** branża: **ARCHITEKTONICZNA**

projektant: mgr inż. arch. Jakub Podolski SPECJALNOŚĆ ARCHITEKTONICZNA
11/WMOKK/2011

temat: **ZESPÓŁ BUDYNKÓW MIESZKALNYCH,
JEDNORODZINNYCH W ZABUDOWIE
SZEREGOWEJ**

skala: 1:200

data: 01.2019

adres inwestycji: dz. nr 626, 627, 638, 640, 641, 642, 643, 644, 645, 651, 659, 660,
obr. 003, ul. gen Andersa / ul. Ludowa, 11-300 Biskupiec, gm. Biskupiec

inwestor: Dachland Marek Maleszka, ul. Lubelska 41E, 10-408 Olsztyn

nazwa rysunku: **ZESPÓŁ 5 BUDYNKÓW - ELEWACJE OGRODOWE**

nr rys.: **9**