


PROJEKT ZAGOSPODAROWANIA TERENU
BUDOWY PARKINGU PUBLICZNEGO
NA 110 MIEJSC W BISKUPCU

Działki nr 102, 103/2, 104, 250/2, 256/9, 256/10, 256/11, 256/22

SKALA 1:500

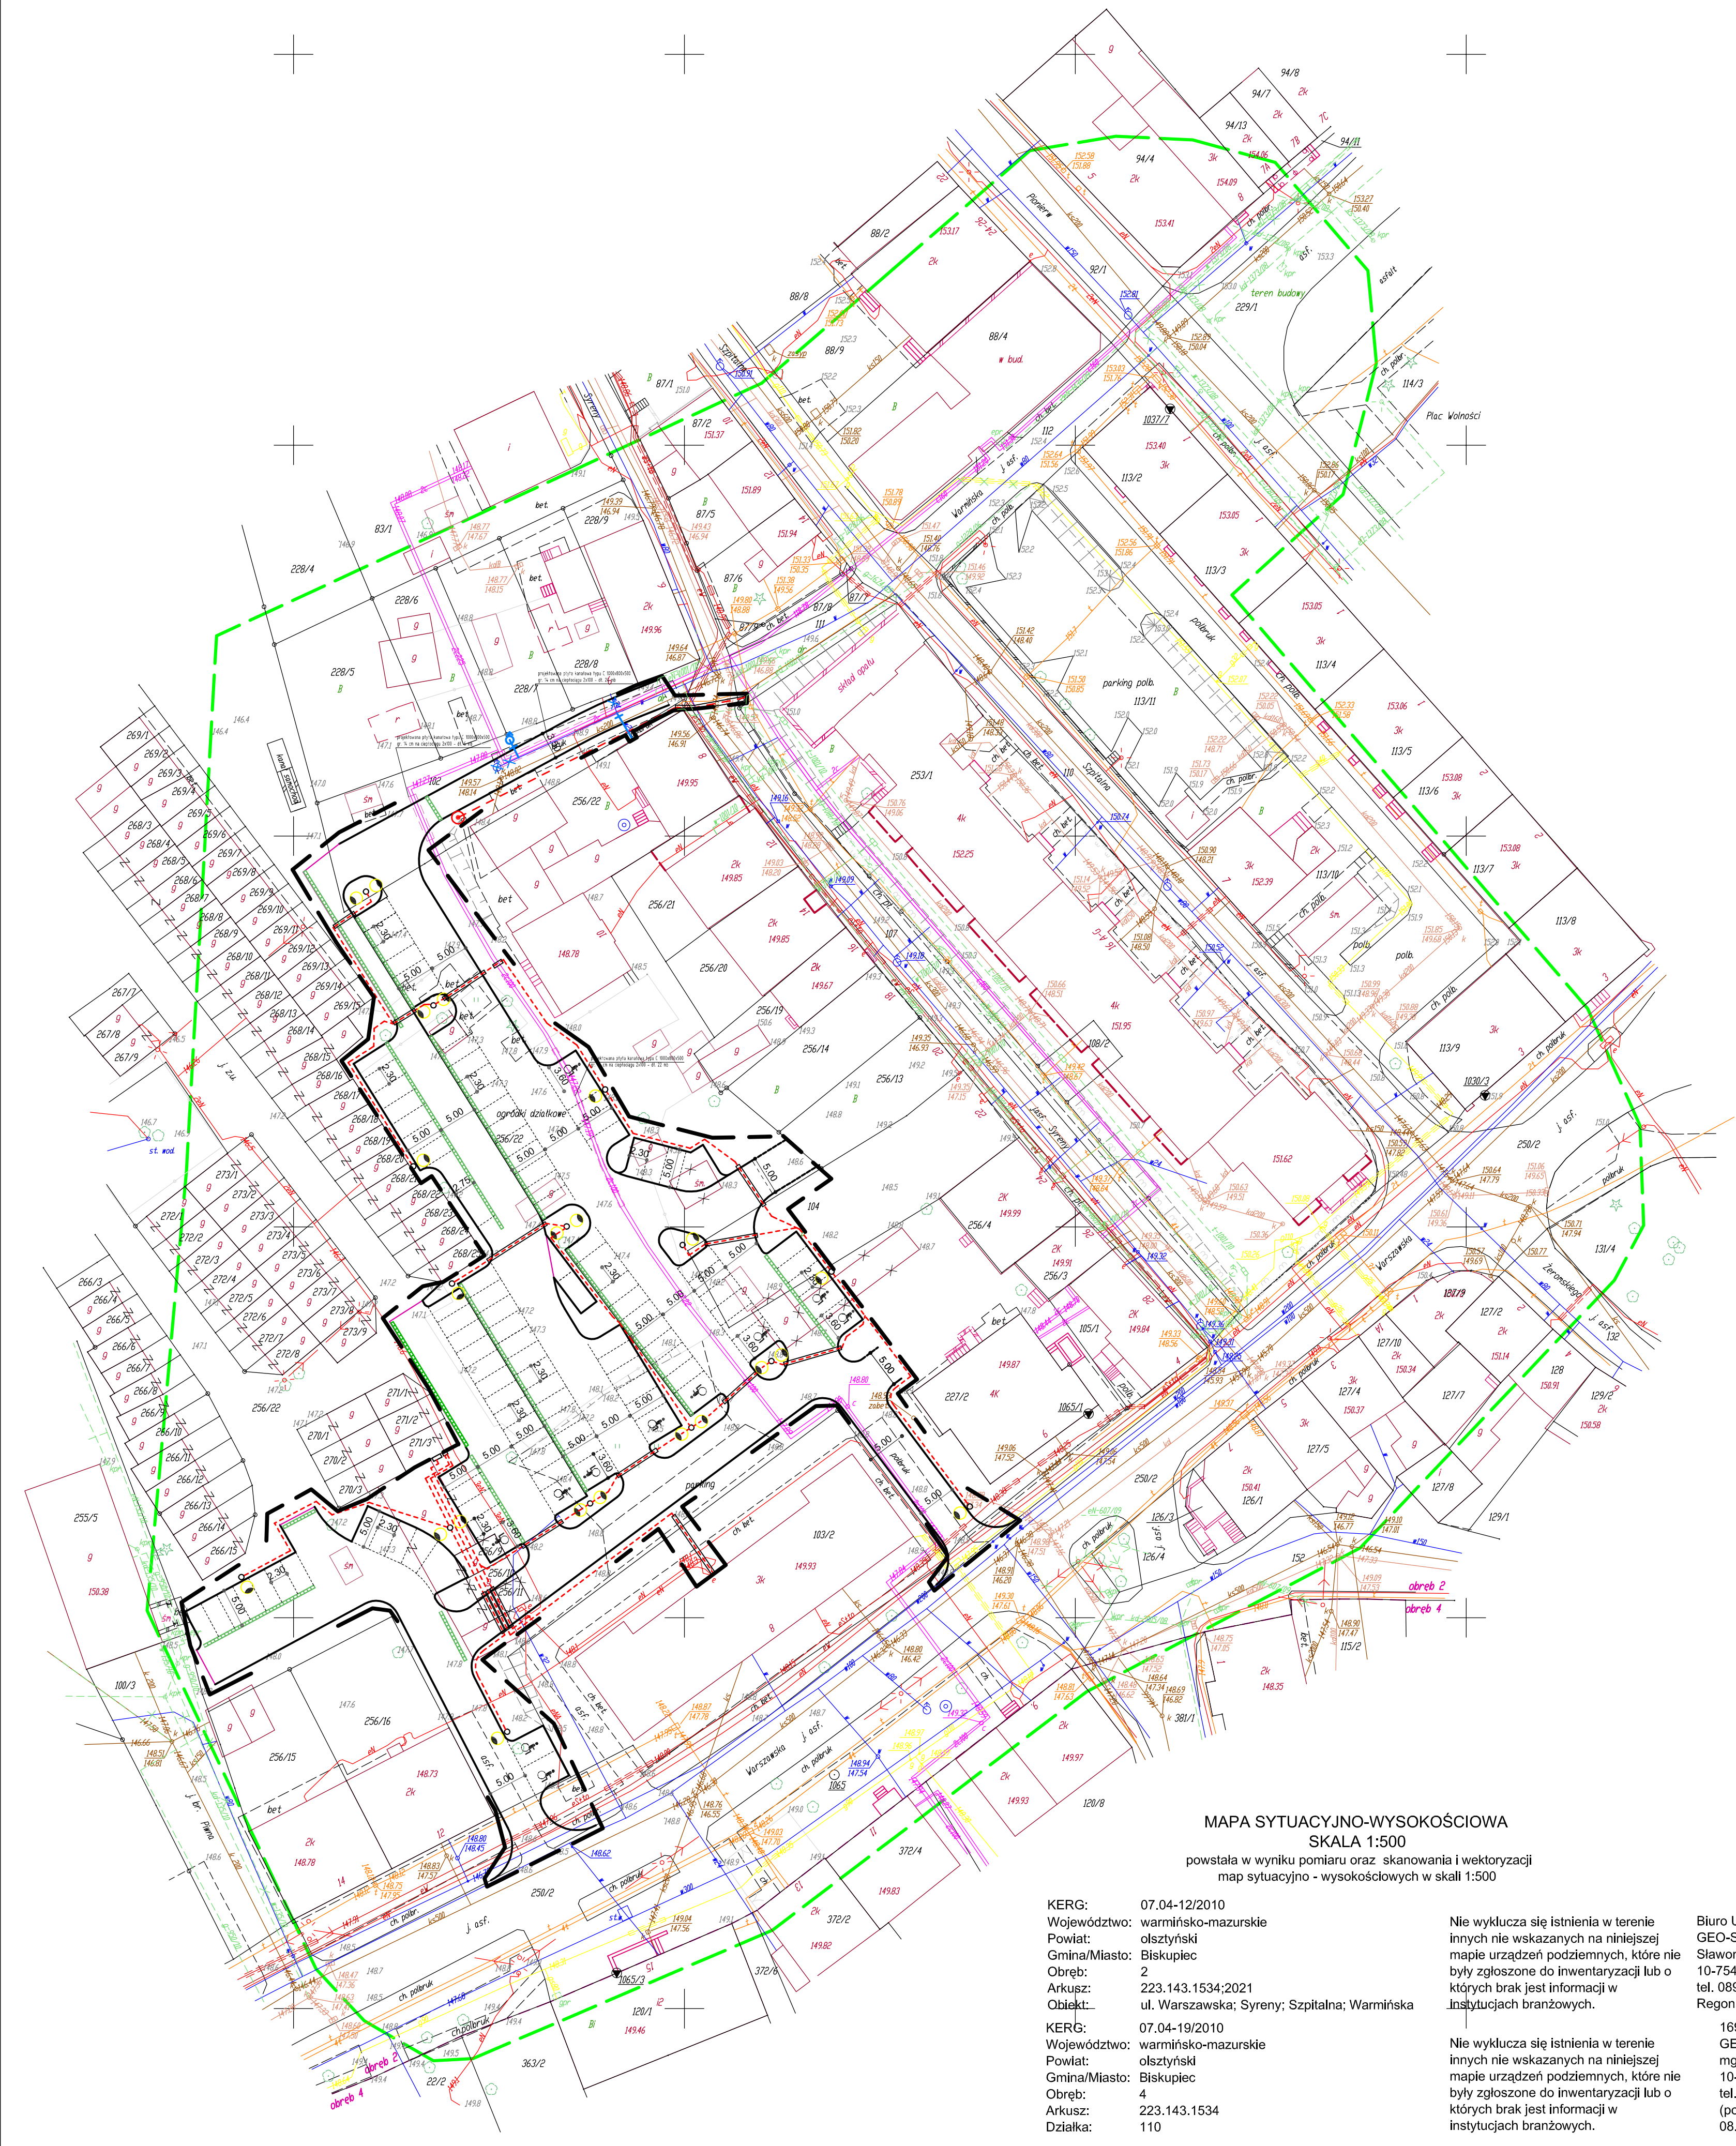

- OZNACZENIA:
- zakres aktualizacji
 - zakres opracowania
 - proj. miejsca parkingowe z płyt ażurowych
 - proj. ciągi jezdne o nawierzchni z kostki betonowej
 - krawężnik betonowy
 - krawężnik najazdowy
 - projektowana płyta kanawału typu C na istniejącym ciepociągu 2x100
 - przyłącza wodociągowe do przebudowy
 - istniejące przyłącza wodociągowe do likwidacji
 - istniejący hydrant p.poż. do przeniesienia
 - nowa lokalizacja hydrantu p.poż. po przeniesieniu
 - proj. zasuwa na przyłączy wodociągowym do przebudowy
 - proj.korytka ażurowe D-rainclean z substratem neutralizującym substancje ropopochodne
 - proj. kabel oświetlenia zewnętrznego
 - projektowane słupy oświetleniowe
 - proj. latarnia oświetlenia zewnętrznego A 1A/016 - Łapino Górne
 - proj. rury ochronne na kablach oświetlenia zewnętrznego

MAPA SYTUACYJNO-WYSOKOŚCIOWA
SKALA 1:500

powstała w wyniku pomiaru oraz skanowania i wektoryzacji
map sytuacyjno - wysokościowych w skali 1:500

KERG: 07.04-12/2010
Województwo: warmińsko-mazurskie
Powiat: olsztyński
Gmina/Miasto: Biskupiec
Obręb: 2
Arkusz: 223.143.1534;2021
Obiekt: ul. Warszawska; Syreny; Szpitalna; Warmińska
KERG: 07.04-19/2010
Województwo: warmińsko-mazurskie
Powiat: olsztyński
Gmina/Miasto: Biskupiec
Obręb: 4
Arkusz: 223.143.1534
Działka: 110

Nie wyklucza się istnienia w terenie innych nie wskazanych na niniejszej mapie urządzeń podziemnych, które nie były zgłoszone do inwentaryzacji lub o których brak jest informacji w Instytucjach branżowych.

Nie wyklucza się istnienia w terenie innych nie wskazanych na niniejszej mapie urządzeń podziemnych, które nie były zgłoszone do inwentaryzacji lub o których brak jest informacji w Instytucjach branżowych.

Biurow Usług Geodezyjnych
GEO-SERVICE
Sławomir Kosiński
10-754 Olsztyn, ul. Izworskiego 1/2
tel. 089 524 42 89
Regon 510652966, NIP 739-203-44-10

16950
GEODETA UPRAWNIONY
mgr inż. Sławomir Kosiński
10-754 Olsztyn, ul. Izworskiego 1/2
tel. 524 42 89
(podpis nieczytelny)
08.06.2010

16950
GEODETA UPRAWNIONY
mgr inż. Sławomir Kosiński
10-754 Olsztyn, ul. Izworskiego 1/2
tel. 524 42 89
(podpis nieczytelny)

Biurow Usług Geodezyjnych
GEO-SERVICE
Sławomir Kosiński
10-754 Olsztyn, ul. Izworskiego 1/2
tel. 089 524 42 89
Regon 510652966, NIP 739-203-44-10

Po sprawdzeniu wszystkich rysunków i danych technicznych stwierdzam ich zgodność z brzoż;
inst. wod.-kan. mgr inż. B. Otulak
inst. elektrycznych..... mgr inż. M. Powłowski
drogową inż. A. Chmarch
zieleni mgr inż. L. Górnicka

Treść mapy zgodna z mapą zaewidencjonowaną do zasobów Powiatowego Ośrodka Dokumentacji Geodezyjnej i Kartograficznej w Olsztynie pod nr 07.04-12/10 dn15.04.2010 i nr 07.04-19/2010 dn16.06.2010

BIURO PROJEKTÓW "BPBW" Sp. z o.o. 10 - 448 OLSZTYN, ul. GŁOWACKIEGO 28			
Adres: Biskupiec			
Obiekt: Budowa parkingu publicznego na 110 miejsc			
PLAN SYTUACYJNY			
1:500 SKALA	PROJEKTOWAŁ mgr inż. arch. Iwona Małkowska-Kłimek	UPRAWN. 3/WM/MOKK /2009	PODSZ. A
09.2010	OPRACOWAŁ Teresa Młynowska		BRANZA A1
P2B1.341-10/10 NR ZLECZENIA	SPRAWDZIŁ mgr inż. arch. Tomasz Śladowski	3/2004/OL	NR RYS.