


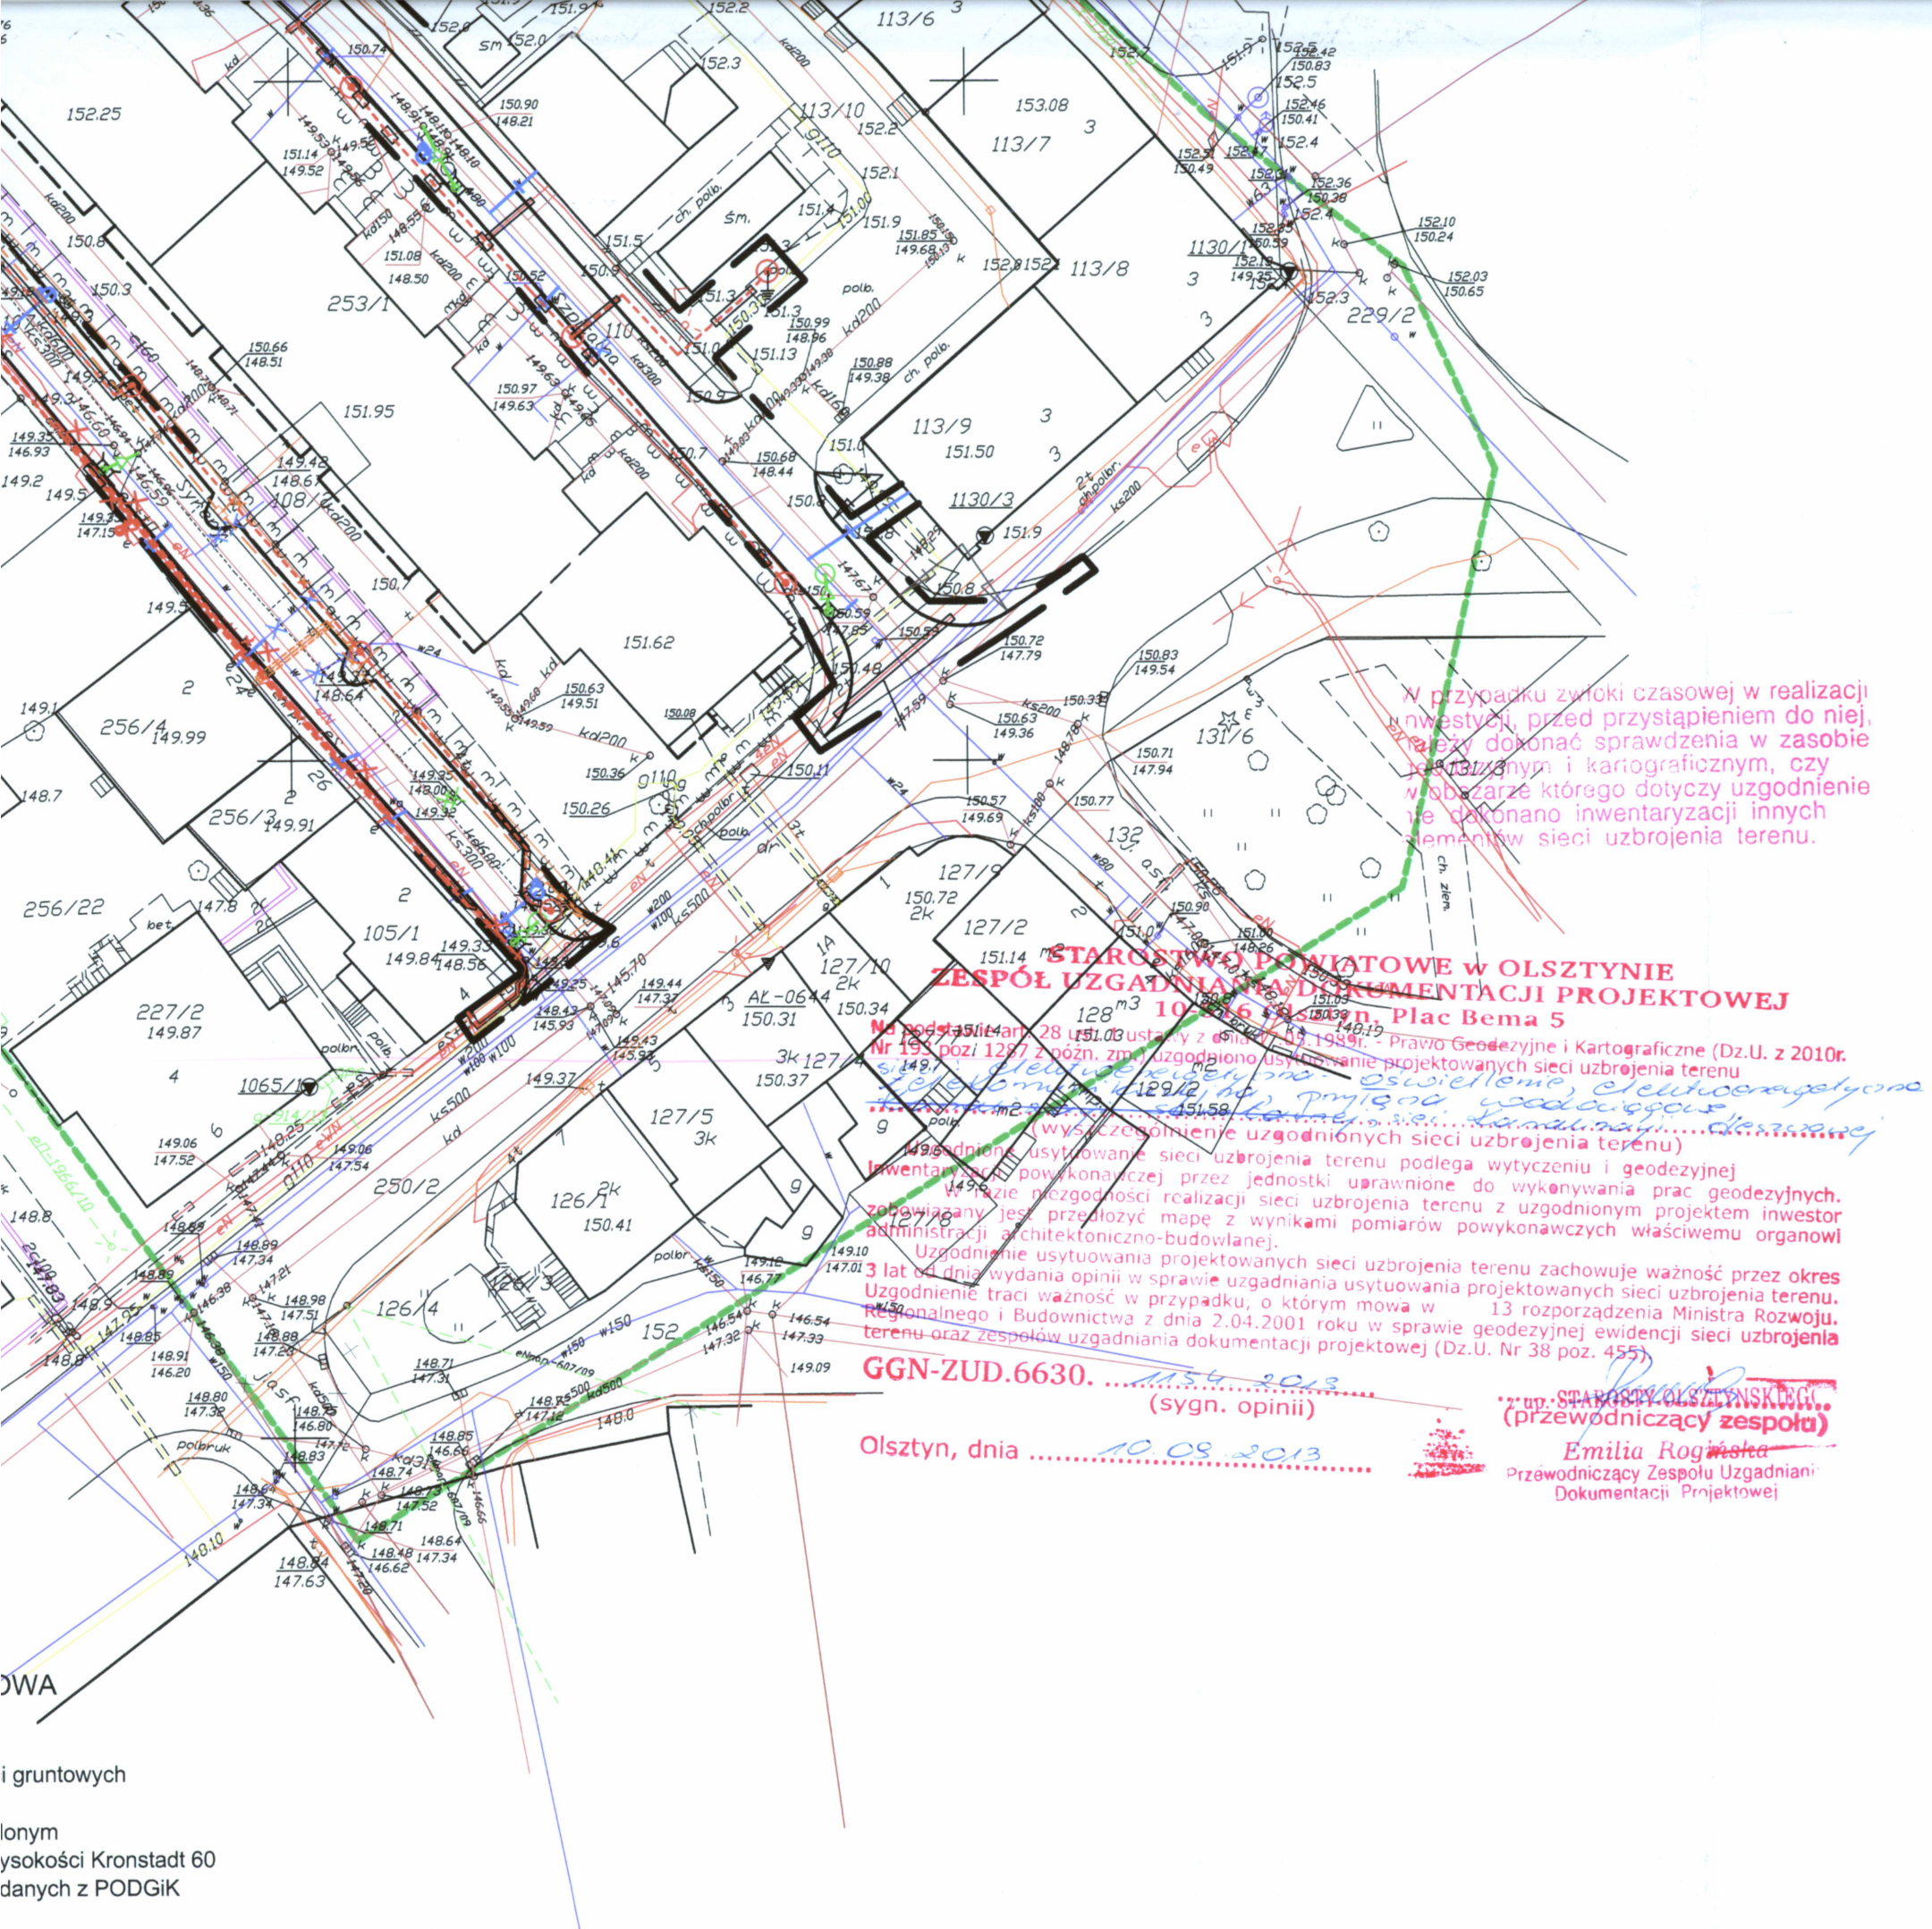

OZNACZENIA:

- zakres aktualizacji
- zakres opracowania
- proj. miejsca parkingowe
- proj. ciagi jezdne o nawierzchni z kostki betonowej i kamiennej
- przylacza wodociagowe do przebudowy
- istniejace przylacza wodociagowe do likwidacji
- istniejacy hydrant p.poz. do przeniesienia
- nowa lokalizacja hydrantu p.poz. po przeniesieniu
- proj. zasuja na przylaczu wodociagowym do przebudowy
- proj. zasuja na istniejacym wodociagu
- proj. wpust drogowy
- istn. wpust drogowy do likwidacji
- istn. przylacze kanalizacji deszczowej do likwidacji
- proj. przylacza kanalizacji deszczowej
- proj. studnie kanalizacji deszczowej
- proj. kabel oswietlenia zewnetrznego
- trasa przezozenia istn. kabla SN poza obręb kolizji - ul. Syreny
- projektowane kable nn - przebudowa sieci nn w ul. Syreny
- proj. latarnia oswietlenia zewnetrznego A 1A / 016 - Łapino Górne
- istn. kabel elektr. do demontażu
- proj. kanalizacja telekomunikacyjna
- kanalizacja telekomunikacyjna do likwidacji

STAROSTWO POWIATOWE W OLSZTYNIE
ZESPÓŁ UZGADNIANIA DOKUMENTACJI PROJEKTOWEJ
10-448 Olsztyn, Plac Bema 5
Na podstawie art. 28 ust. 1 ustawy z dnia 17.05.1999r. - Prawo Geodezyjne i Kartograficzne (Dz.U. z 2010r. Nr 193 poz. 1287 z późn. zm.) uzgodniono usytuowanie projektowanych sieci uzbrojenia terenu: elektrycznej, ciepłowniczej, gazowej, wodno-kanalizacyjnej, telekomunikacyjnej, oświetlenia, elektroenergetycznej, wodociągowej, telekomunikacyjnej, telekomunikacyjnej do likwidacji (wyszczególnienie uzgodnionych sieci uzbrojenia terenu)
Uzgodnienie usytuowania projektowanych sieci uzbrojenia terenu zachowuje ważność przez okres 3 lat od dnia wydania opinii w sprawie uzgadniania usytuowania projektowanych sieci uzbrojenia terenu. Uzgodnienie traci ważność w przypadku, o którym mowa w 13 rozporządzenia Ministra Rozwoju, Regionalnego i Budownictwa z dnia 2.04.2001 roku w sprawie geodezyjnej ewidencji sieci uzbrojenia terenu oraz zespołów uzgadniania dokumentacji projektowej (Dz.U. Nr 38 poz. 455)
GGN-ZUD.6630. 1154 2013 (sygn. opinii)
Olsztyn, dnia 10.09.2013
Emilia Rogalska
Przewodniczący Zespołu Uzgadniania Dokumentacji Projektowej

Treść mapy zgodna z mapą zaewidencjonowaną do zasobów Wydziału Geodezji i Gospodarki Nieruchomościami Zamiejscowe Stanowisko Pracy w Biskupcu pod nr Kerg 07.04-20/2013 dn29.08.2013

2013-09-16

bpbw BIURO PROJEKTÓW "BPBW" Sp. z o.o. 10-448 OLSZTYN, UL.GŁOWACKIEGO 28 Projektujemy od 1957 roku. PRAWA AUTORSKIE ZASTRZEŻONE				
OBIEKT: PRZEBUDOWA ULIC WARMIŃSKIEJ, SZPITALNEJ I SYRENY				SKALA: 1:500
ADRES: BISKUPIEC, UL. WARMIŃSKA, UL. SZPITALNA, UL. SYRENY				BRANŻA: A
PRZEDMIOT RYSUNKU: PROJEKT ZAGOSPODAROWANIA TERENU				DATA: 09.2013
PROJEKTOWAŁ	mgr inż. arch. Tomasz Śladowski	UPRAWNIENIA 3/2004/OL	PODPIS	NR. ZLECENIA: P/3810/S
OPRACOWAŁ	Teresa Młynowska			NR. RYSUNKU: A-1
SPRAWDZIŁ	mgr inż. arch. Katarzyna Struczevska	30/91/OL §13.1.1		