


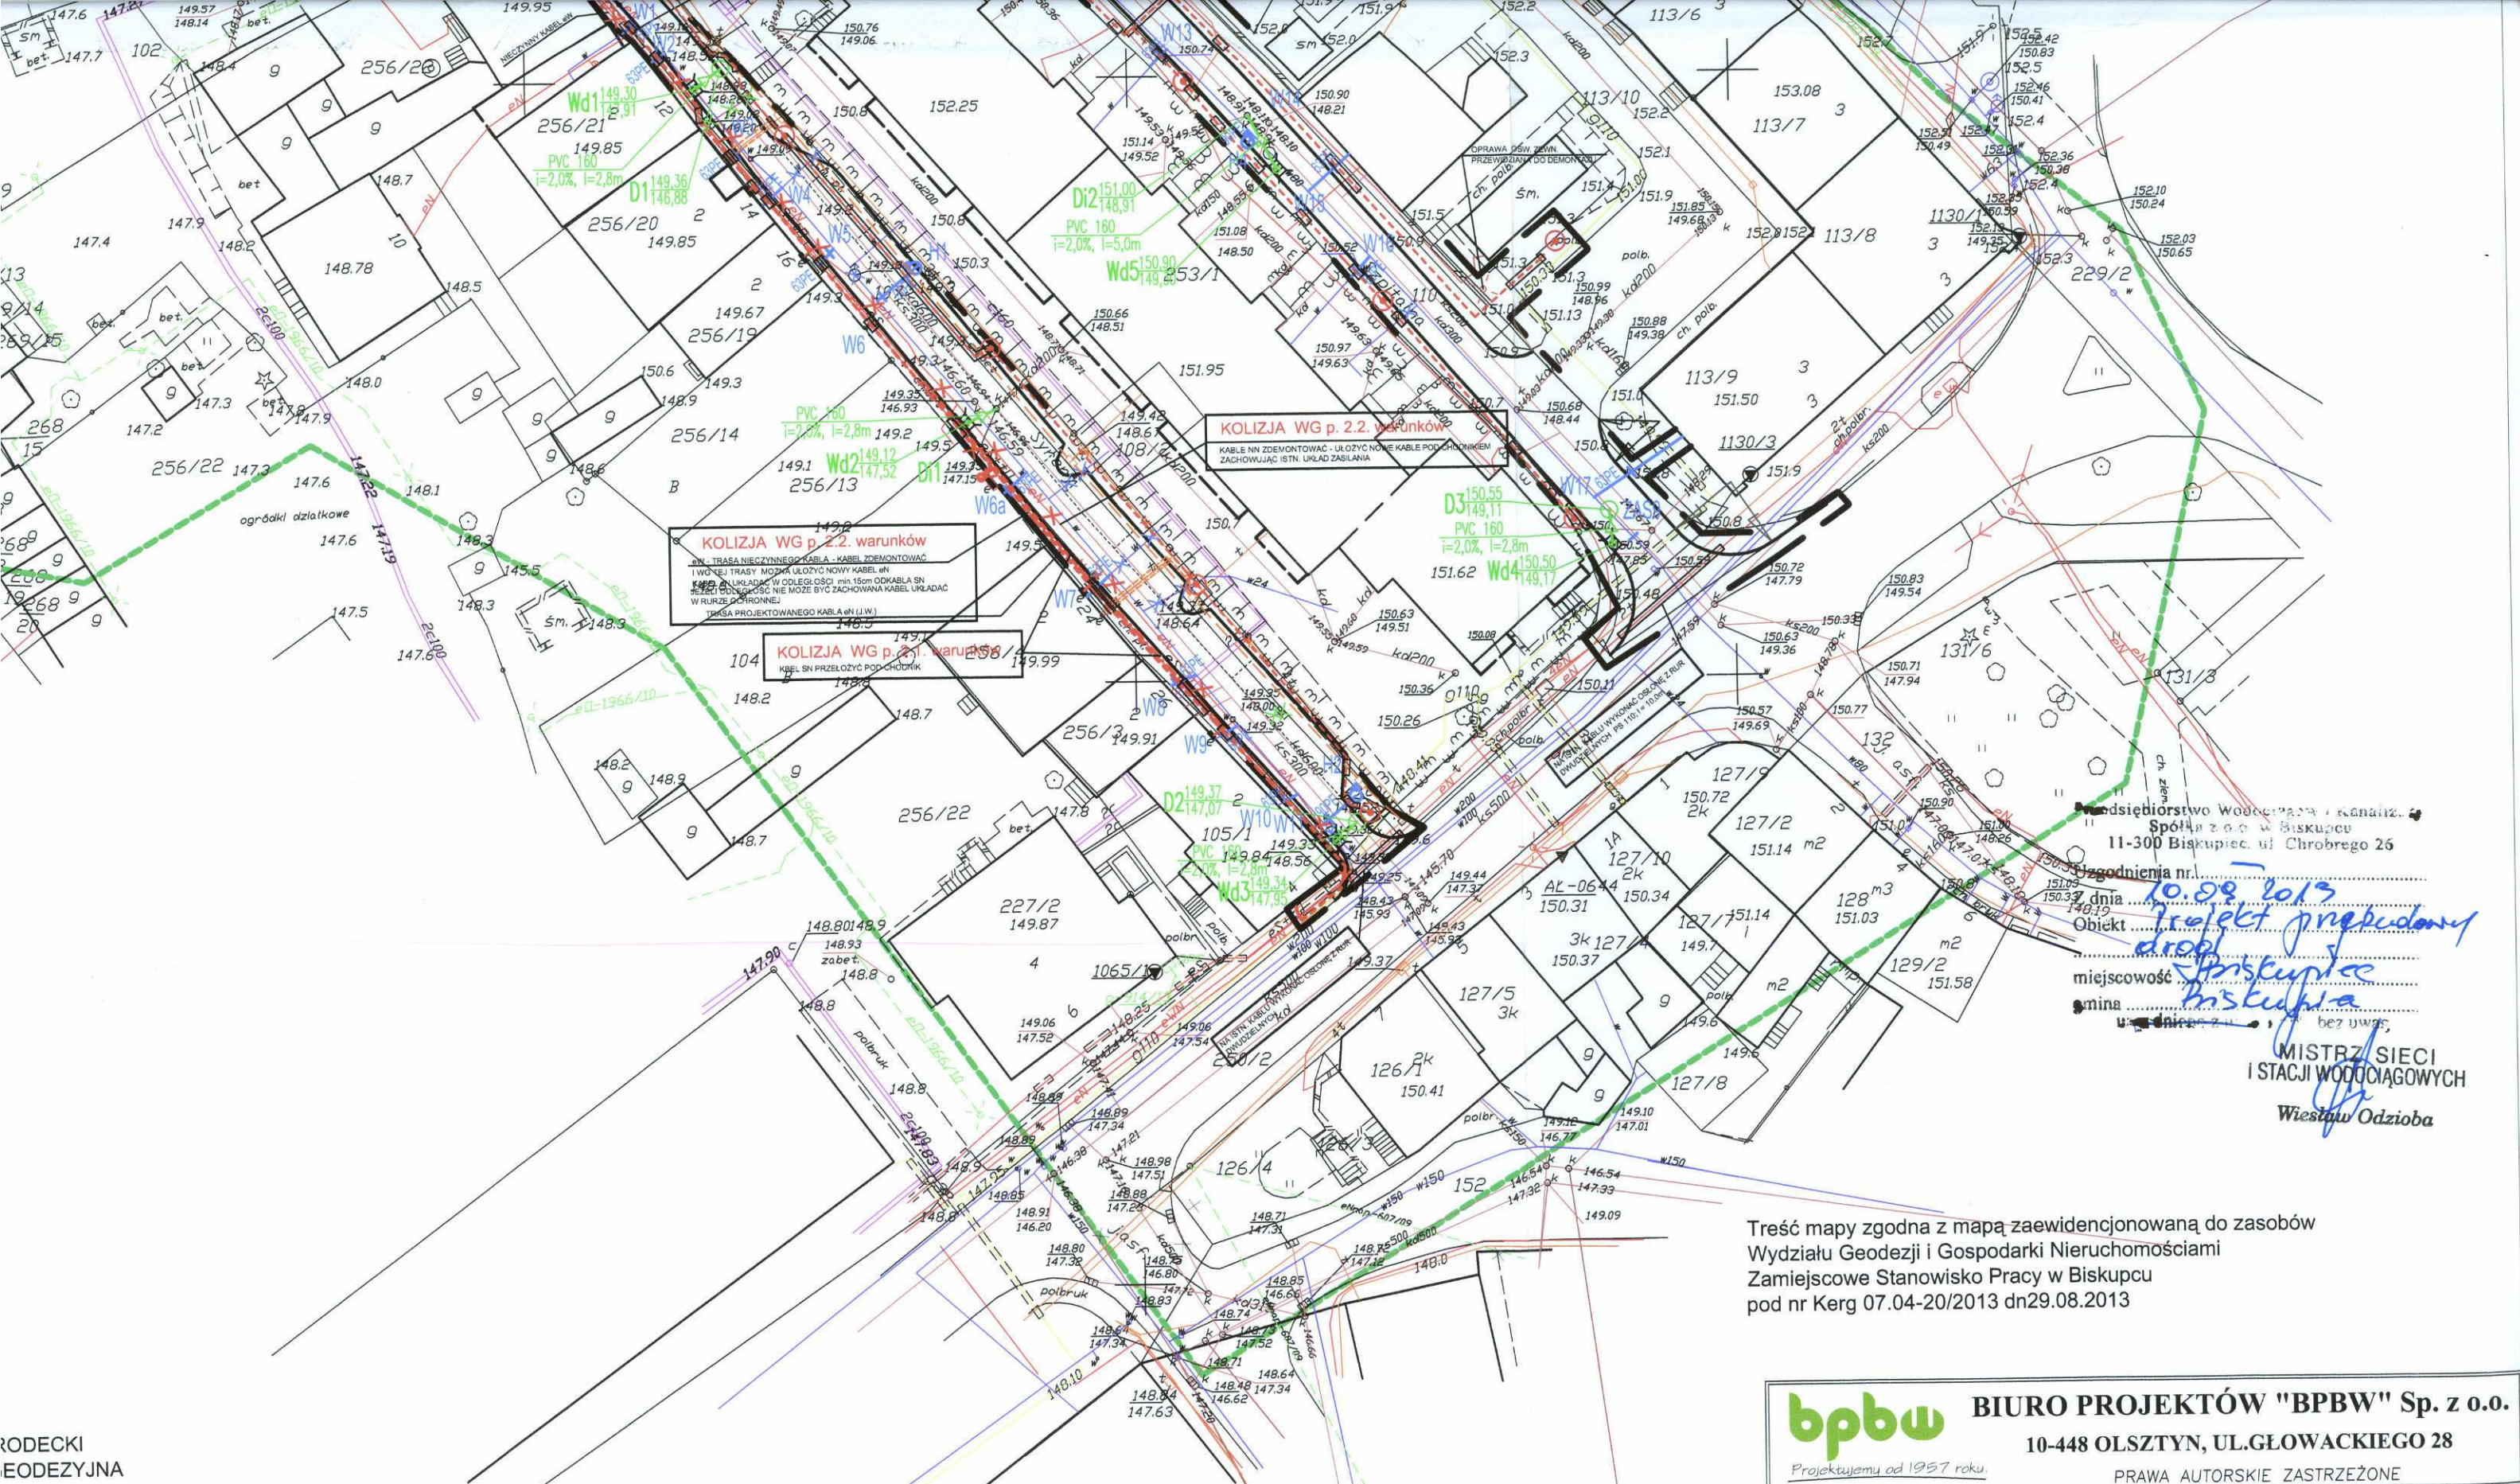

MAPA SYTUACYJNO-WYSOKOŚCIOWA
SKALA 1:500
do celów projektowych
Na zaznaczonym obszarze nie badano słabejności gruntowych
Stan aktualny na 27.08.2013
Obszar aktualizacji zaznaczono kolorem zielonym
Układ współrzędnych prostokątnych płaskich 1965, układ wysokości Kronstadt 60
Mapa powstała w wyniku wektoryzacji mapy 1:500 oraz danych z PODGiK

Treść mapy zgodna z mapą zaewidencjonowaną do zasobów
Wydziału Geodezji i Gospodarki Nieruchomościami
Zamiejscowe Stanowisko Pracy w Biskupcu
pod nr Kerg 07.04-20/2013 dn29.08.2013

Przedsiębiorstwo Wodociągów i Kanalizacji
Spółka z o.o. w Biskupcu
11-300 Biskupiec, ul. Chrobrego 26
Zgodnienia nr. 10.08.2013
dnia 10.08.2013
Projekt przebudowy
drogi
miejscowość Biskupiec
gmina Biskupiec
MISTRZ SIECI
I STACJI WODOCIĄGOWYCH
Wiesław Odzioba

RODECKI
EODEZYJNA
horodecki
lsztyn, ul. Pana Tadeusza 16/33
7454 podhorodecki.geo@gmail.com
580439 REGON 281337954
A UPRAWNIONY
Marcin Nowociński
700
nieczytelny)

bpbw BIURO PROJEKTÓW "BPBW" Sp. z o.o. 10-448 OLSZTYN, UL.GŁOWACKIEGO 28 Projektujemy od 1957 roku. PRAWA AUTORSKIE ZASTRZEŻONE			
OBIEKT: PRZEBUDOWA ULIC WARMIŃSKIEJ, SZPITALNEJ I SYRENY		SKALA: 1:500	
ADRES: BISKUPIEC, UL. WARMIŃSKA, UL. SZPITALNA, UL. SYRENY		BRANŻA: SANITARNA	
PRZEDMIOT: PROJEKT ZAGOSPODAROWANIA TERENU		DATA: 09.2013	
RYSUNKU: PRZYŁĄCZA WODOCIĄGOWE I KANALIZACJI DESZCZOWEJ		NR. ZLECENIA: P/3800/S	
PROJEKTOWAŁ	mgr inż. Barbara Otulak	UPRAWNIENIA WAM/0126 /POOS/06	PODPIS <i>Otulak</i>
OPRACOWAŁ			
SPRAWDZIŁ	mgr inż. Karol Kondratowicz	132/69/OL	
			NR. RYSUNKU S-1