


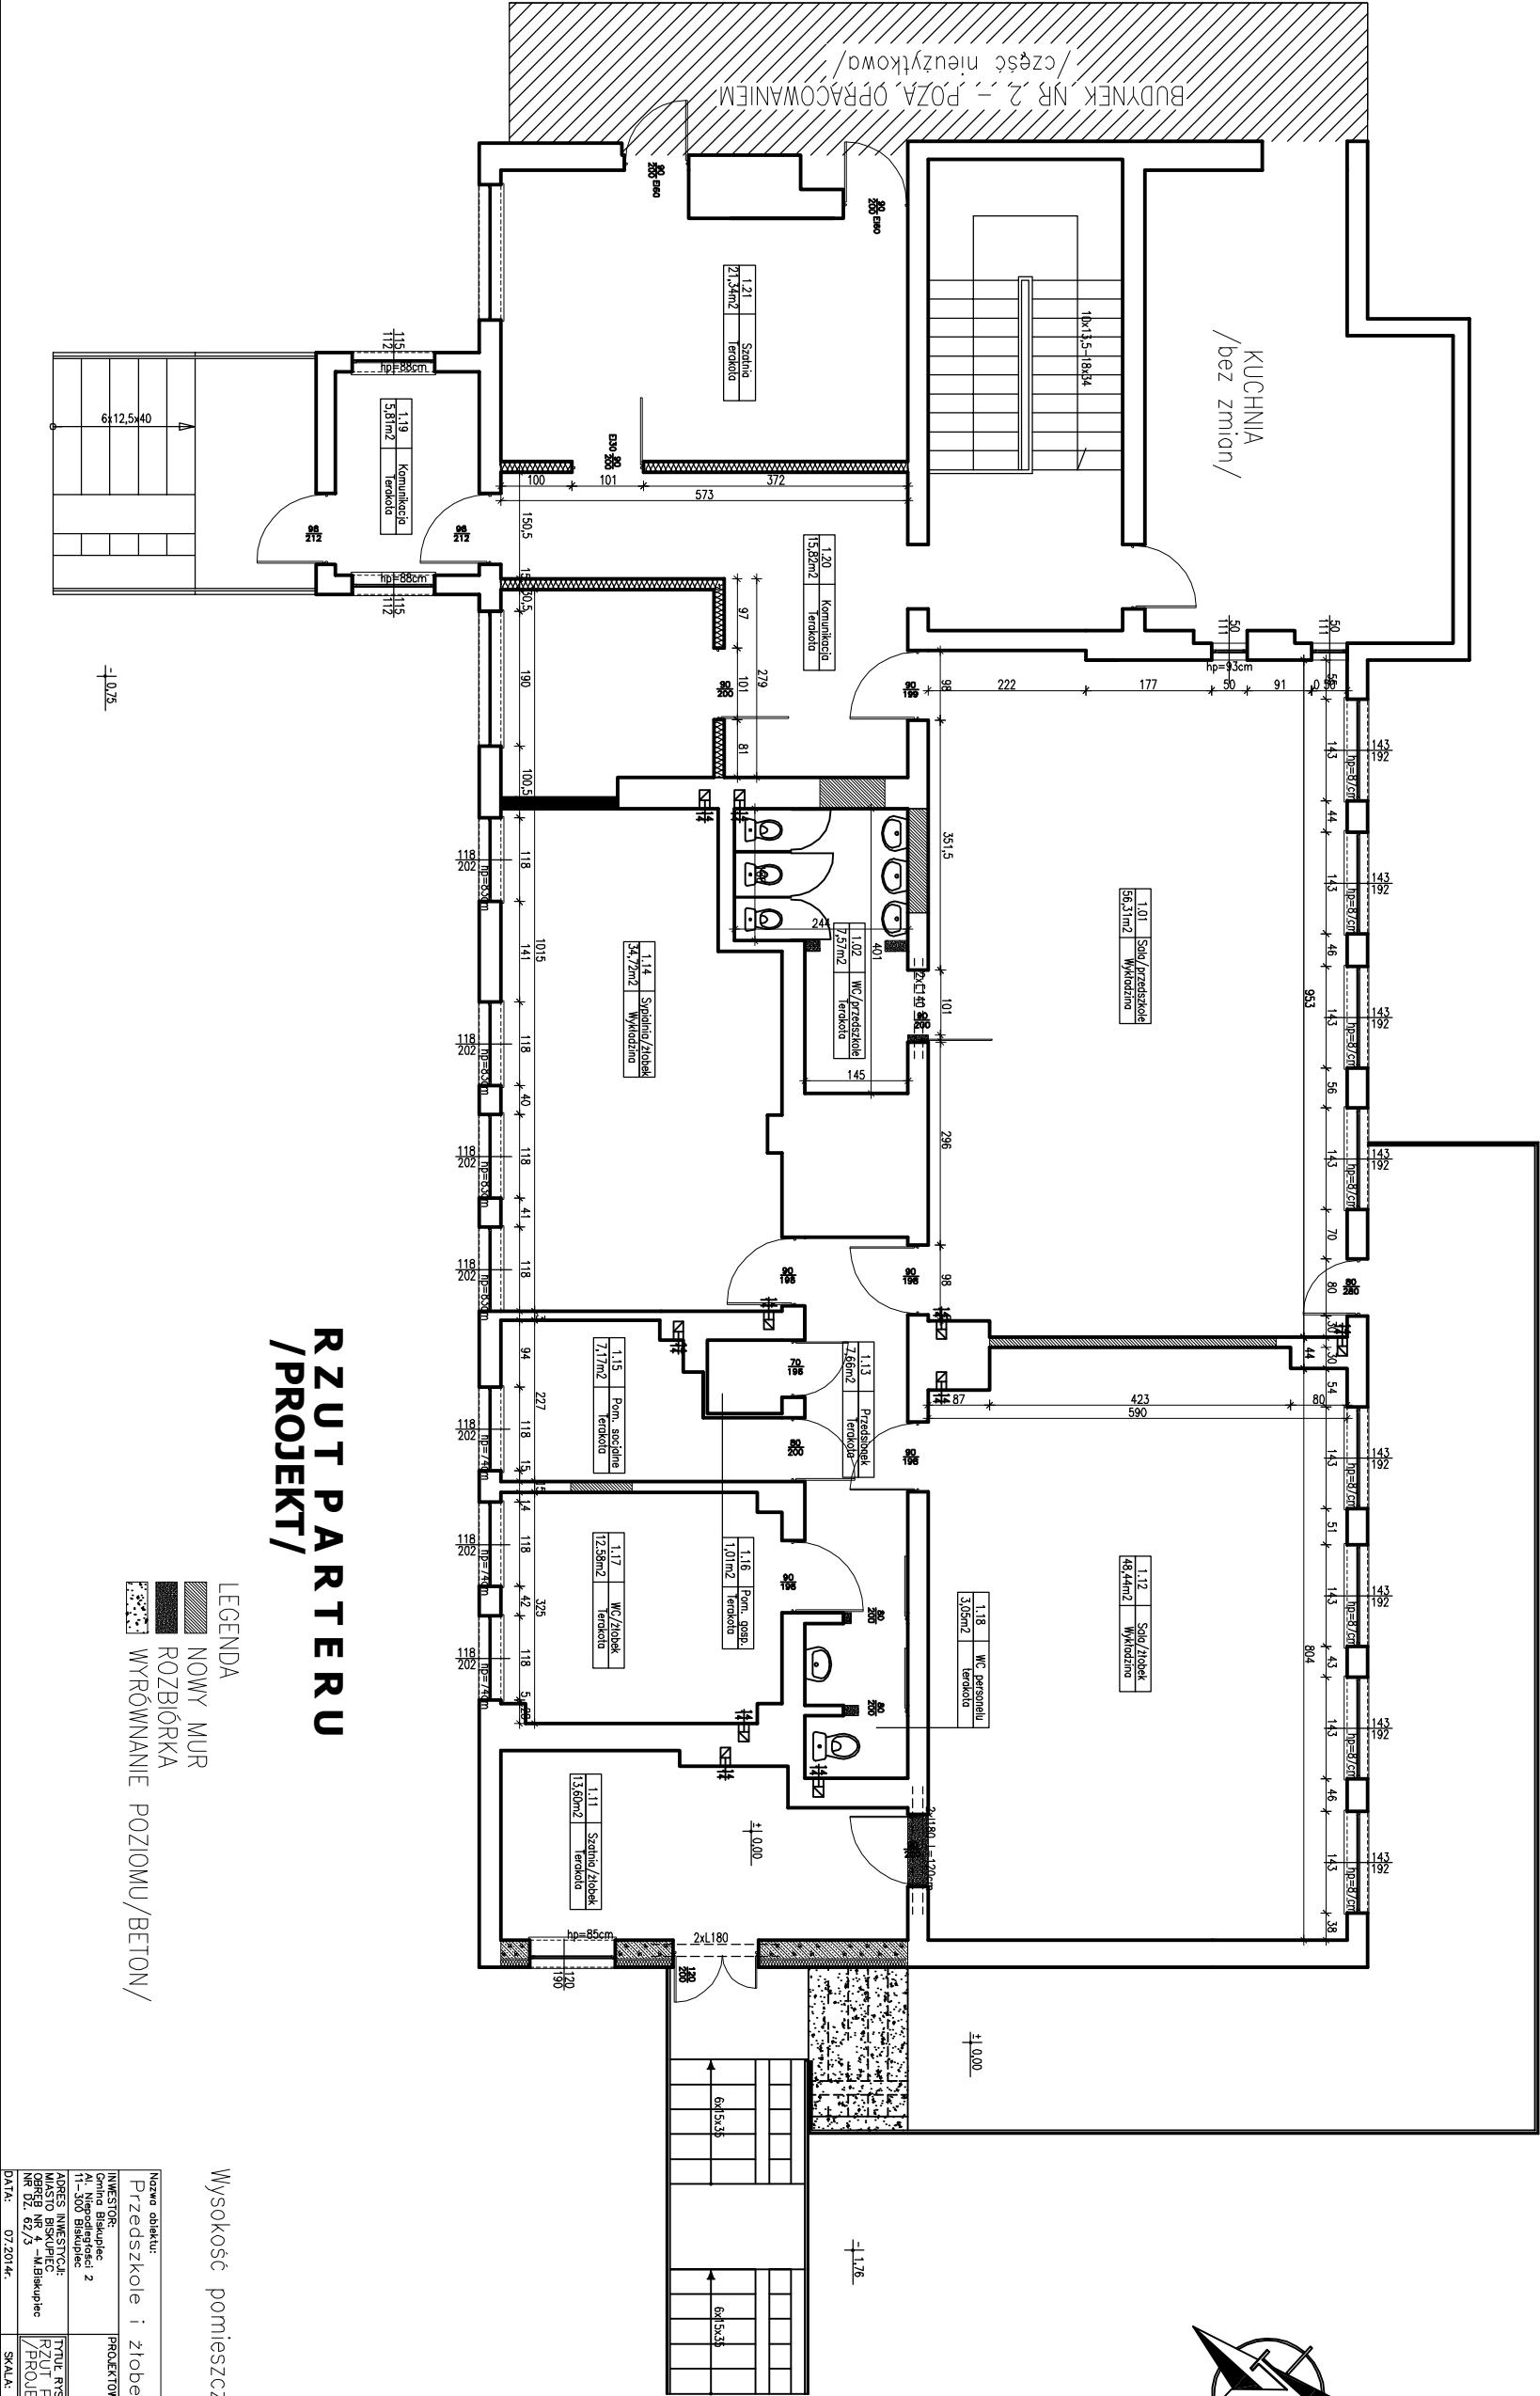

RZUT PARTERU /PROJEKT/

- LEGENDA
- NOWY MUR
 - ROZBIÓRKA
 - WYRÓWNIANIE POZIOMU/BETON/

Wysokość pomieszczeń H=300cm

Nazwa obiektu:		
Przedszkole i Złobek		
INWESTOR:	PROJEKTOWAŁ:	OPRACOWAŁ:
Gmina Białowieża	A1 - Nierozdzielony 2	
1-350 Białowieża		
MASTO BISKUPICE		
OPRĘB NR 4 - M.Biskupiec		
NR DZ. 62/3		
DATA: 07.2014r.	SKALA: 1:50	NR RYS: A-3