


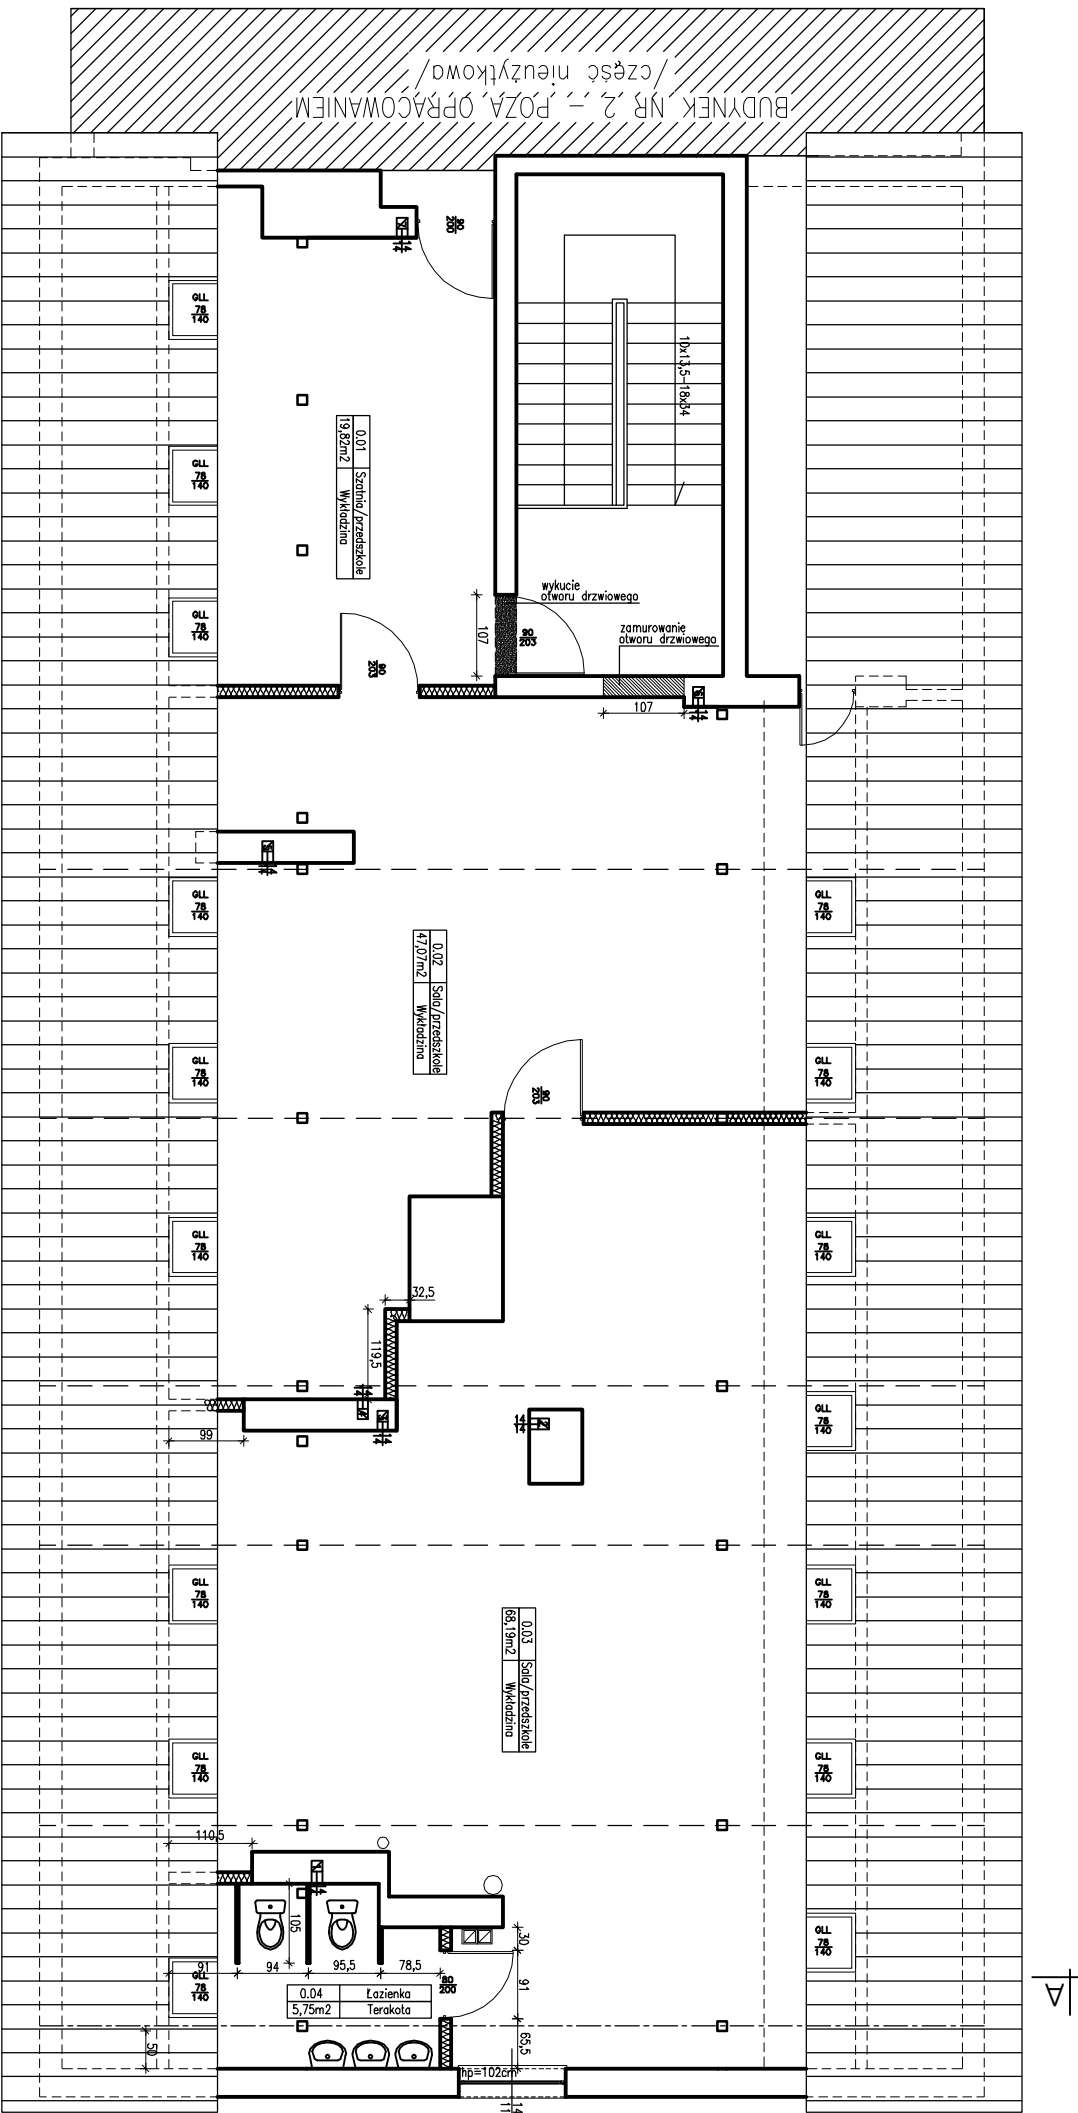

Wentylację należy wykonać z wykorzystaniem istniejących przewodów kominowych po uprzednim potwierdzeniu przez kominarza likwidacji wolnych przewodów

■ Konię wentylacyjną oznaczony w projekcie z okresowej kontroli przewodów kominowych nr17
■ Konię wentylacyjną oznaczony w projekcie z okresowej kontroli przewodów kominowych nr10
■ Konię wentylacyjną oznaczony w projekcie z okresowej kontroli przewodów kominowych nr22
■ Konię wentylacyjną oznaczony w projekcie z okresowej kontroli przewodów kominowych nr23
■ Konię wentylacyjną oznaczony w projekcie z okresowej kontroli przewodów kominowych nr42
■ Konię wentylacyjną oznaczony w projekcie z okresowej kontroli przewodów kominowych nr47
■ Konię wentylacyjną oznaczony w projekcie z okresowej kontroli przewodów kominowych nr48

Możliwości wykonania wentylacji ustalono w oparciu o protokoły z okresowej kontroli przewodów kominowych z dnia 11/01/2014 r.

RZUT PODDASZA /PROJEKT/

LEGENDA

■ NOWY MUR
■ ROZBÍÓRKA
■ ŚCIANA K-G

Nazwa obiektu:		
Przedszkole i żłobek		
INWESTOR:	PROJEKTOWAŁ:	OPRACOWAŁ:
Al. Niepodległości 2		
11-300 Białystok		
ADRES INWESTYCJA:	TYTUŁ RYS:	
MASTO BISKUPIEC	RZUT PODDASZA	
NR 02, 02/3	/PROJEKT/	
DATA: 07/2014r.	SKALA: 1:50	NR RYS: A-5