

MAPA SYTUACYJNO-WYSOKOŚCIOWA
Skala 1:500
Powstała w wyniku pomiaru i wektorzacji
(do celów projektowych)

PROJEKT ZAGOSPODAROWANIA TERENU

woj. warmińsko – mazurskie
Powiat – olsztyński
Miasto – Biskupiec
Obwód – 2 m. Biskupiec
Obiekt – działki nr 93/4; 94/7; 369/2
GGN-ZGK.6642.4.53.2014
Ark. – 223.143.2023

REPRODUKCJA WZBRONIONA
Wykonat:
USŁUGI GEODEZYJNE I KARTOGRAFICZNE
"GEOMAT"
mgr inż. Jarosław Woronowicz

Sprawił:
GEODETA UPRAWNIONY
Kazimierz Kowalewski
upr. GUGiK 1151/85


granicę działek wniesiono
z bazy numerycznej Lmnpy
oznaczenie użytków zgodne
z ewidencją gruntów

uwaga: służebności gruntowych nie badano

Nie wyklucza się istnienia w terenie innych
nie wykazanych na niniejszej mapie
urządzeń podziemnych, które nie były
zgłoszone do inwentaryzacji

zasięg opracowania

Oświadczam, że treść mapy, na której wykonano
niniejszy projekt jest zgodna z treścią mapy
zasadniczej wydanej przez PODGiK w Olsztynie
m.P2P14.2014.1635 i przyjętej do zasobu w dniu 21 maja 2014 r.

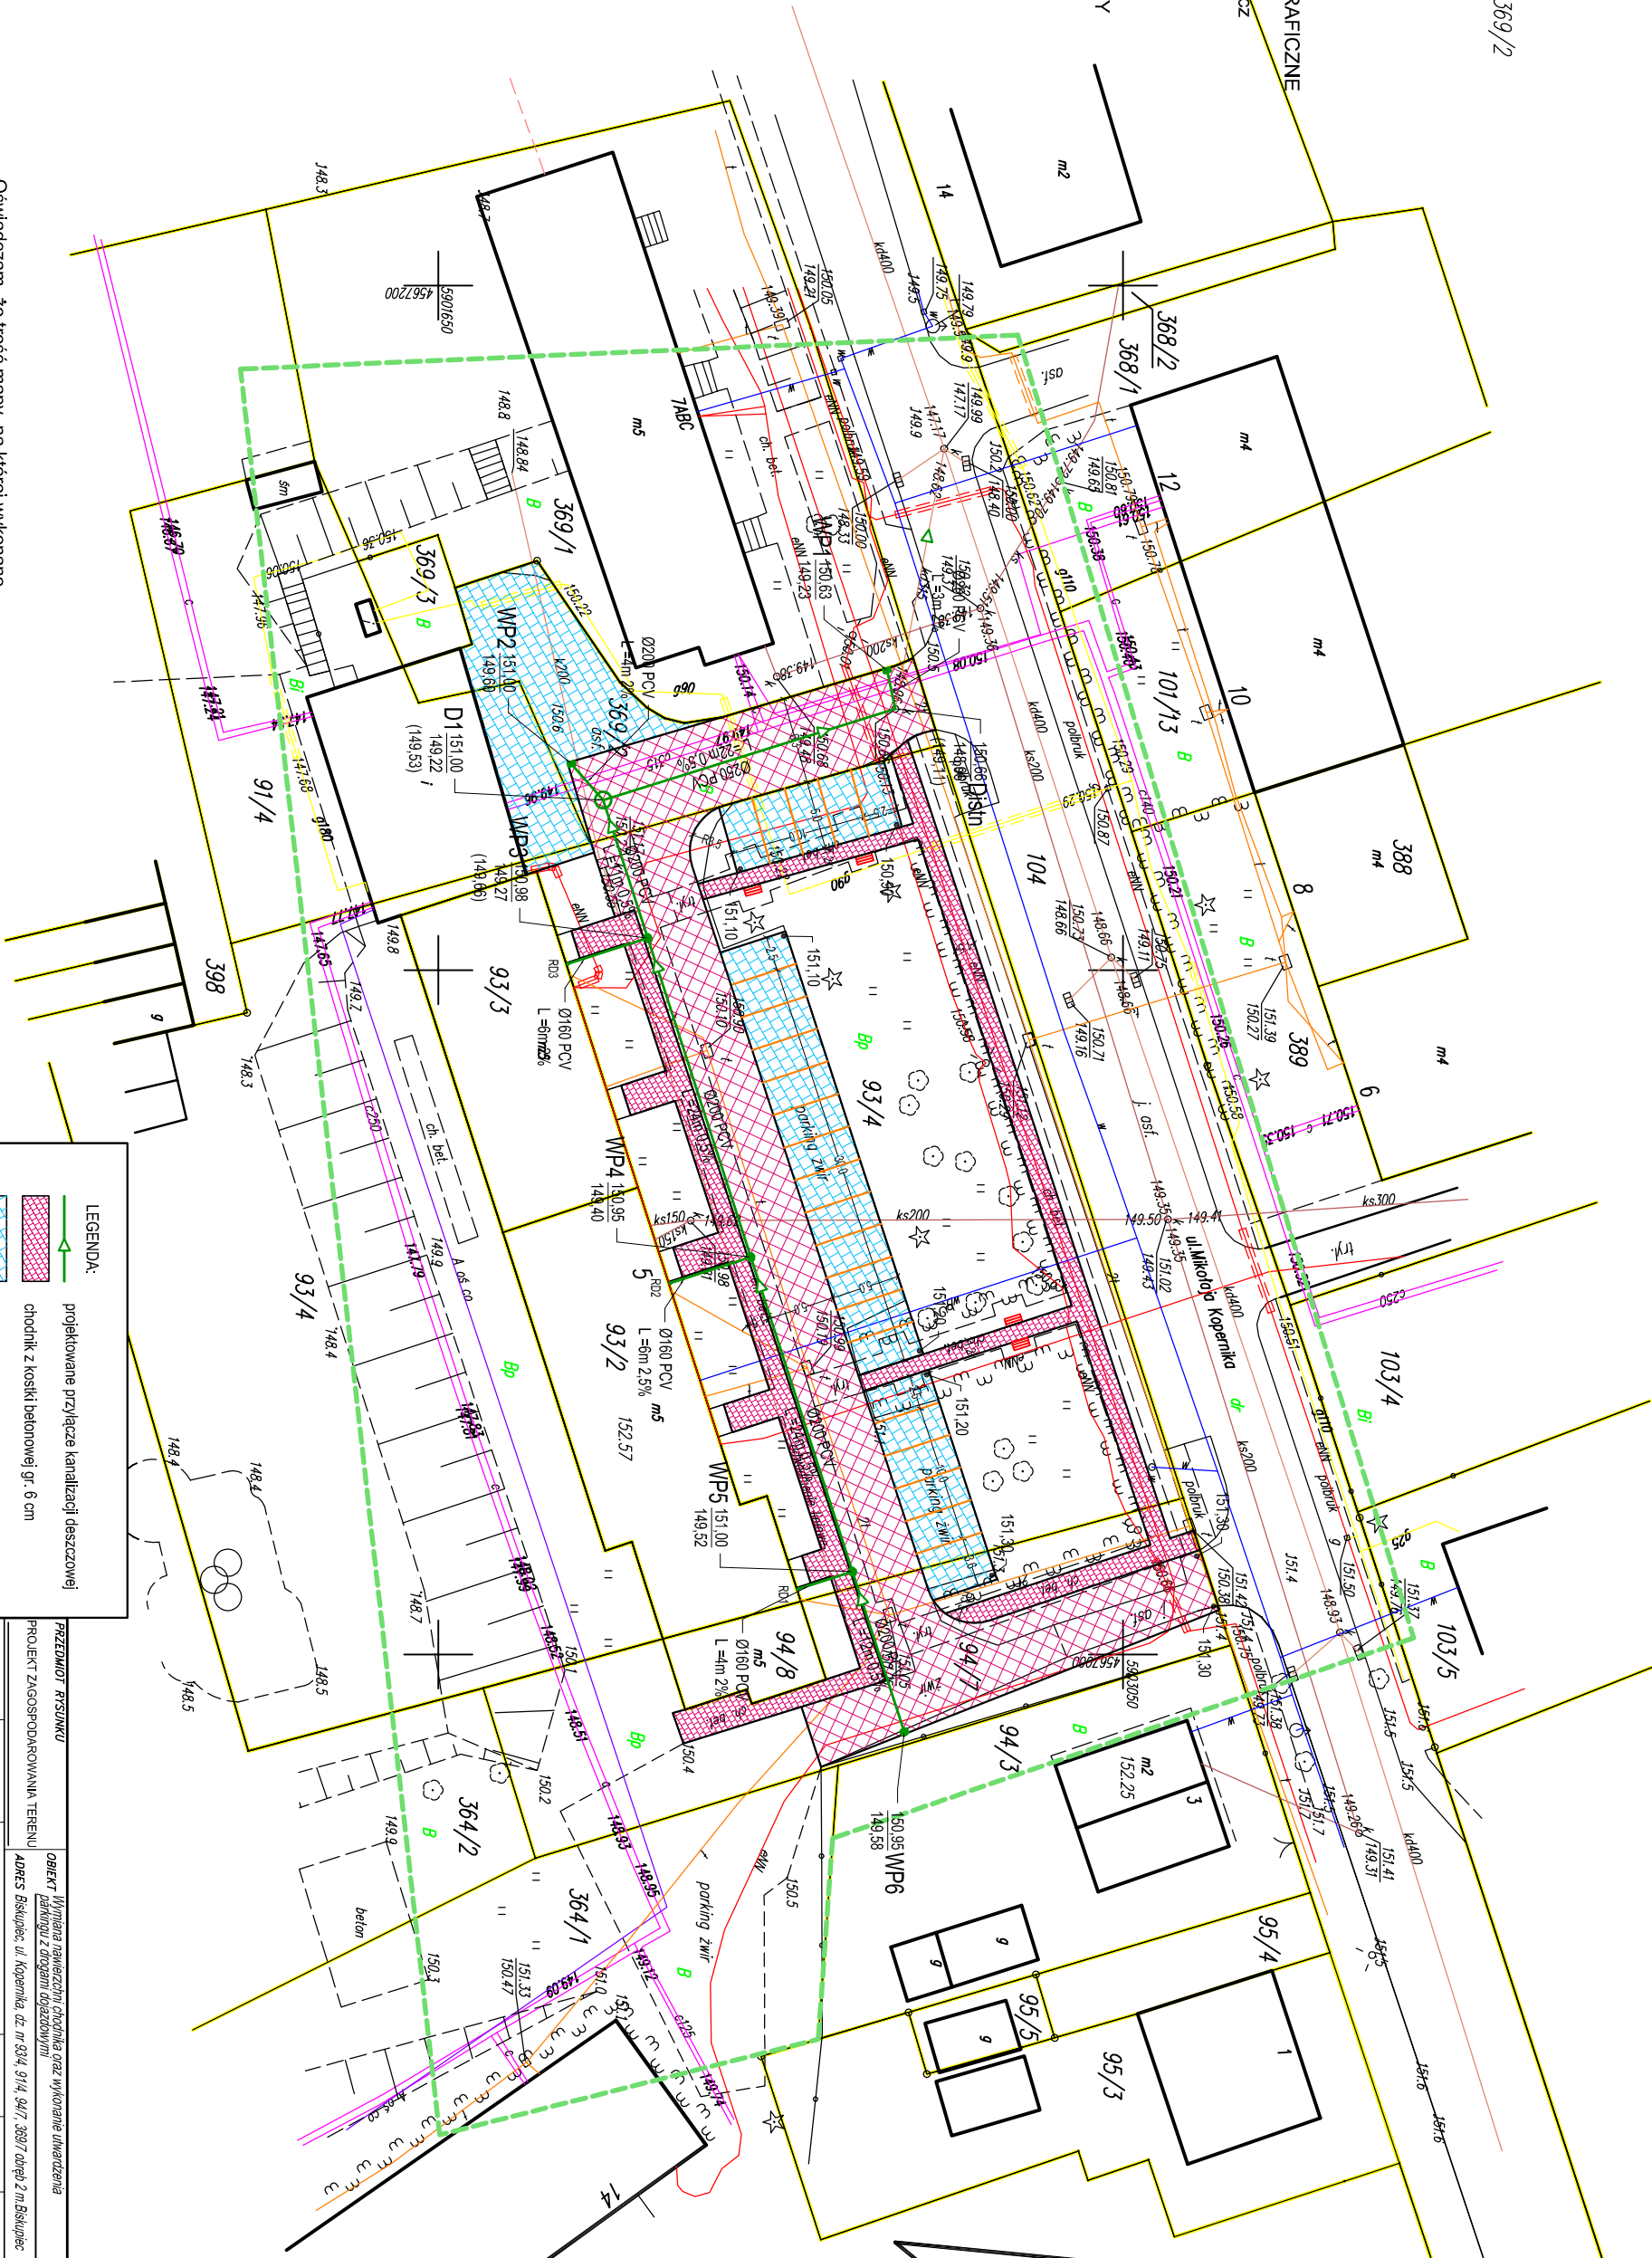

LEGENDA:

- projektowane przyłącze kanalizacji deszczowej
- ciotnik z kostki betonowej gr. 6 cm
- parking z płyt żelazowych
- pas jezdni z kostki betonowej gr. 8 cm

PRZEMIOŁ RYSUNKU				OBJEKT: Wyznaczenie chodnika oraz wykonanie umiarkowania			
PROJEKT ZAGOSPODAROWANIA TERENU				Adres: Biskupiec, ul. Kopernika, dz. nr 364/1, 94/7, 369/2, obwód 2 m. Biskupiec			
1:500	PROJEKTOWAŁ	mgr inż. Bogusław Gładzin	13085.OL	S			
07.2014	OPRACOWAŁ	mgr inż. Łukasz Łośko					
DATA							
NR ZLECENIA	SPRAWDZIŁ	UPRAWN.	PODPIS	BRANŻA 01			
				NR RYS.			