


MAPA SYTUACYJNO-WYSOKOŚCIOWA
w skali 1: 1000

Woj. : warmińsko-mazurskie
Powiat : olsztyński
Gmina : Miasto Biskupiec
Obręb : 2 i 3
Nr działki: Obręb 3: 675, 690, 701, 73/1, 74/2, 74/4,
80/3, 75/1, 74/5, 80/4, 89/2, 80/2, 79/2,
79/4, 709, 72/4, 72/3, 77/4, 72/2.
Obręb 2: 435, 434.
Sekcja : 223.143.192, 223.143.194
K.E.R.G : 0703-10/2013

Zasięg aktualizacji- zielony

Mapę zaktualizowano dnia 5.06.2013r.

mgr inż. Wiesław Górecki
10-687 Olsztyn, ul. Łódzka 7/33
tel. 41 66 11 11
geodeta uprawniony
nr 140

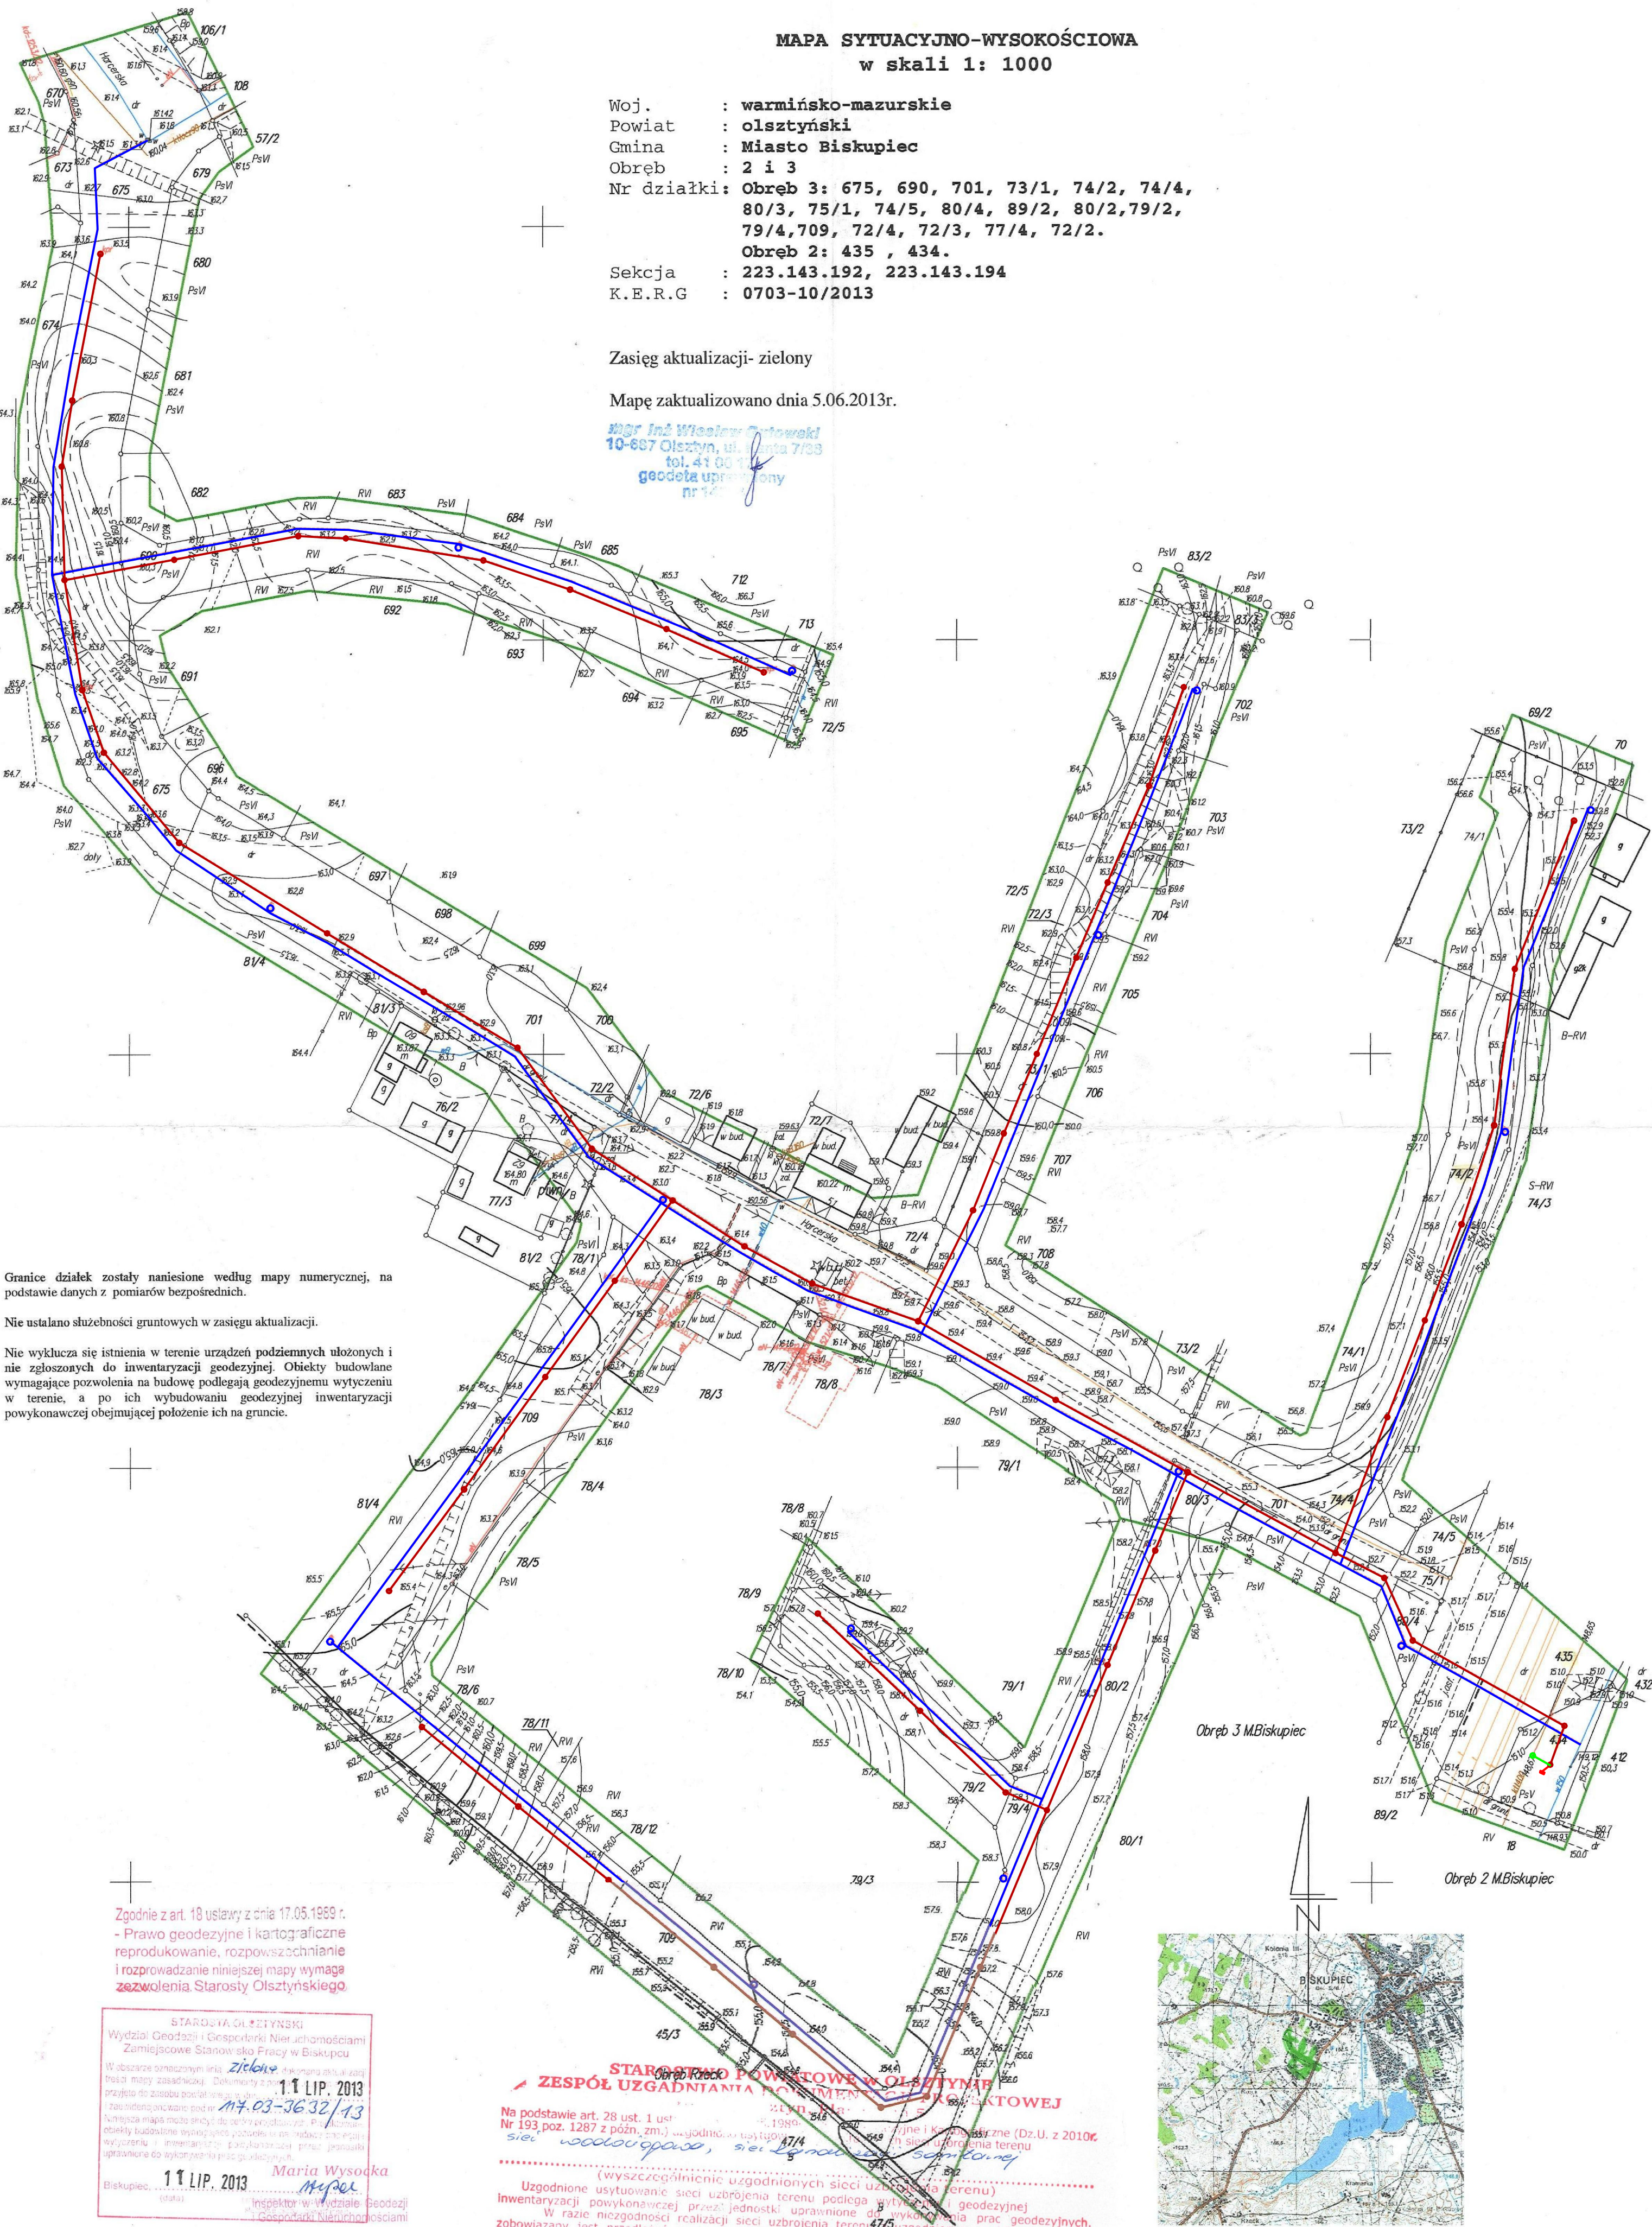

Granice działek zostały naniesione według mapy numerycznej, na podstawie danych z pomiarów bezpośrednich.

Nie ustalono służebności gruntowych w zasięgu aktualizacji.

Nie wyklucza się istnienia w terenie urządzeń podziemnych ułożonych i nie zgłoszonych do inwentaryzacji geodezyjnej. Obiekty budowlane wymagające pozwolenia na budowę podlegają geodezyjnemu wytyczeniu w terenie, a po ich wybudowaniu geodezyjnej inwentaryzacji powykonawczej obejmującej położenie ich na gruncie.

Zgodnie z art. 18 ustawy z dnia 17.05.1989 r.
- Prawo geodezyjne i kartograficzne
reprodukowanie, rozpowszechnianie
i rozprowadzanie niniejszej mapy wymaga
zezwolenia Starosty Olsztyńskiego.

STAROSTWA OLSZTYŃSKIEGO
Wydział Geodezji i Gospodarki Nieruchomościami
Zamiejscowe Stanowisko Pracy w Biskupcu
W obszarze oznaczonym linią zieloną
nie ma zasiedlenia. Dokumenty z
przyjętymi do zbadania powiatowymi
i zamiejscowymi podlegają
inwentaryzacji geodezyjnej. Poniższe
obiekty budowlane wymagają pozwolenia na budowę i
wytyczenia i inwentaryzacji powykonawczej przez
urządzenie do wykonawstwa inżynierskiego.

11 LIP. 2013
Maria Wysoka
Inspektor w Wydziale Geodezji
i Gospodarki Nieruchomościami


Na podstawie art. 28 ust. 1
Nr 193 poz. 1287 z późn. zm.)
sied. wodociągowa, sieć kanalizacyjna

(wyszczególnienie uzgodnionych sieci uzbrojenia terenu)
Inwentaryzacji powykonawczej przez jednostki uprawnione do wykonywania prac geodezyjnych.
zobowiązany jest przedłożyć mapę z uzgodnionym projektem inwestor
administracji architektoniczno-budowlanej.
Uzgodnienie usytuowania projektowanych sieci uzbrojenia terenu zachowuje ważność przez okres
3 lat od dnia wydania opinii w sprawie uzgadniania usytuowania projektowanych sieci uzbrojenia terenu.
Regionalnego i Budownictwa z dnia 2.04.2001 roku w sprawie geodezyjnej ewidencji sieci uzbrojenia
terenu oraz zespołów uzgadniania dokumentacji projektowej (Dz.U. Nr 38 poz. 455)

GGN-ZUD.6630.
(sygn. opinii)

Olsztyn, dnia
08.10.2013

ap. STAROSTY OLSZTYŃSKIEGO
(przewodniczący Zespołu)
Zawodniczący Zespołu Uzgadniania
dokumentacji Projektowej

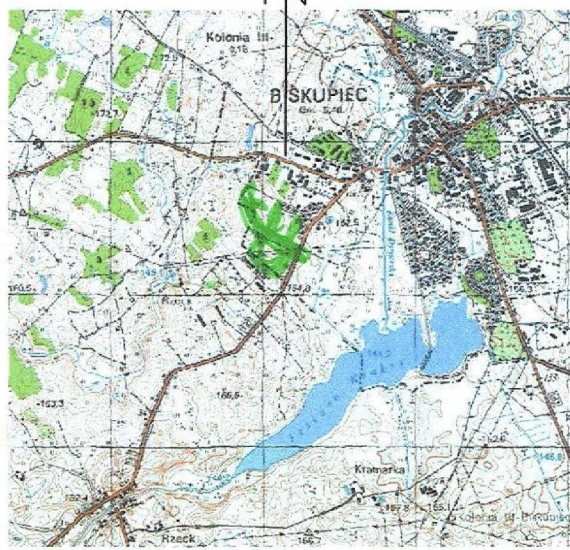

SZKIC ORIENTACYJNY
SKALA 1:50000

INSTECH

ZAKŁAD TECHNICZNY
ul. Armii 77-0172 Olsztyn, Centrum

PROJEKT ZAGOSPODAROWANIA TERENU

SKALA 1:1000

Nr projektu 1

Data: 10.2013

Strona

LEGENDA
PROJEKT WODOCIOGÓW
PROJEKT KANALIZACJI
PROJEKT KANALIZACJI OŚWIEŻENIA POWIETRZA
PROJEKT KANALIZACJI OŚWIEŻENIA POWIETRZA

W przypadku zwłoki czasowej w realizacji
inwestycji, przed przystąpieniem do niej
należy dokonać sprawdzenia w zasobie
geodezyjnym i kartograficznym, czy
w obszarze którego dotyczy uzgodnienie
nie dokonano inwentaryzacji innych
sieci uzbrojenia terenu.