


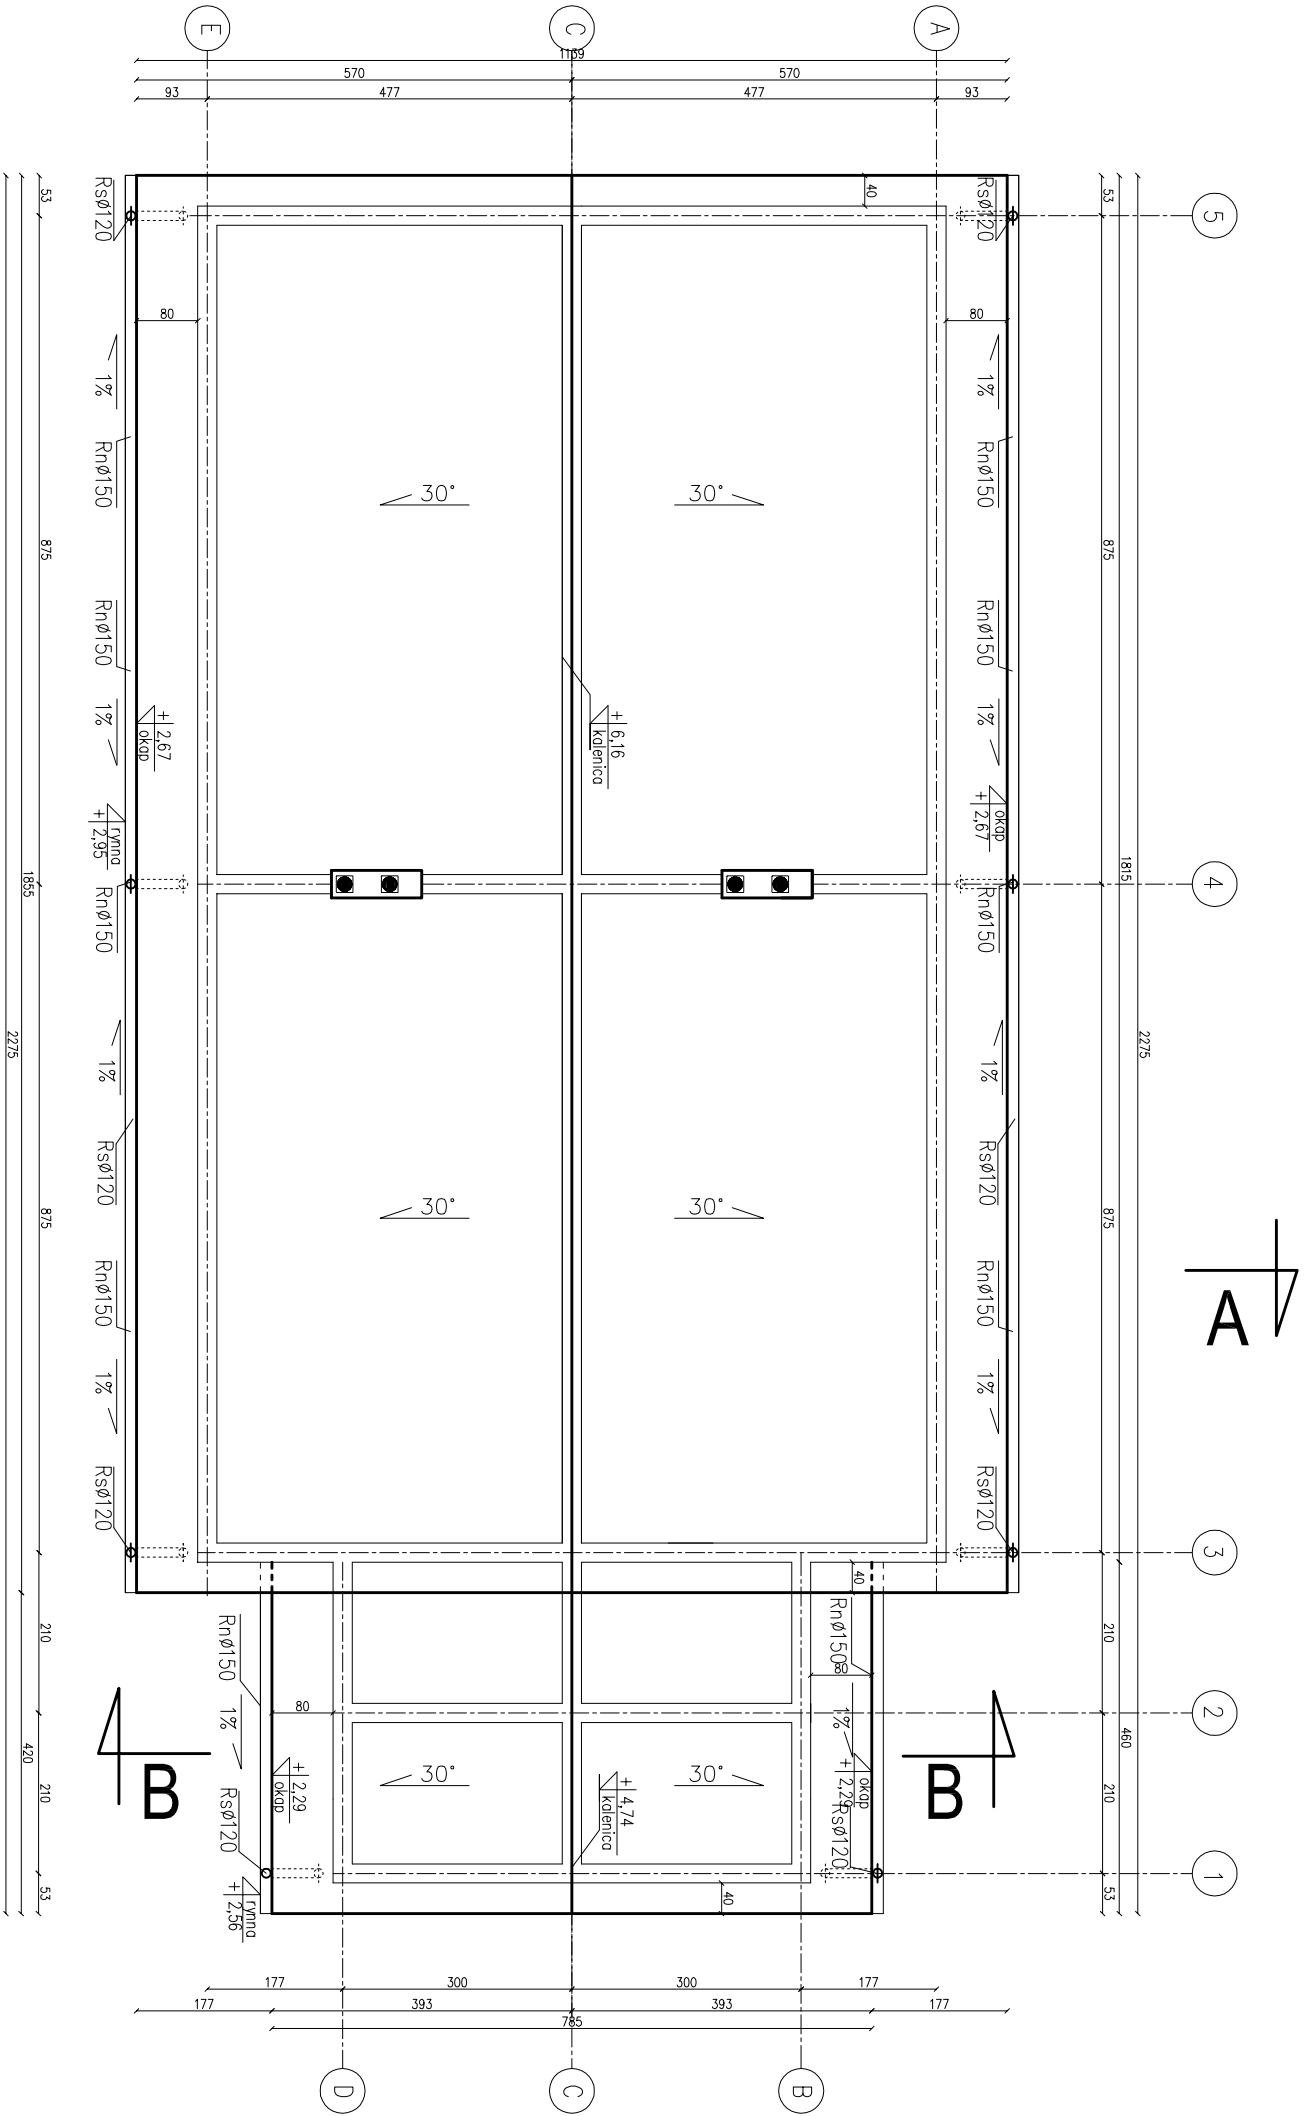

Nazwa obiektu: BUDYNKI MIESZKALNE Z LOKALAMI SOCJALNYMI (WARIANT II)		PROJEKTOWAŁ:		SPRAWDZIŁ:	
PROBUD		ul. Jagiellończyka 16		14-200 Iława	
14-200 Iława		tel. 696 009 015		LICENCJA: InterCAD	
ID Klienta : #1390336		INWESTOR:		Gmina Biskupiec	
Gmina Biskupiec		Aleja Niepodległości 2		ob. Borki Wielkie	
BRANŻA: ARCH.		DATA: 07.2015r.		SKALA: 1:100	
TYTUŁ RYS:		NR RYS:		11	
Rzut dachu					