


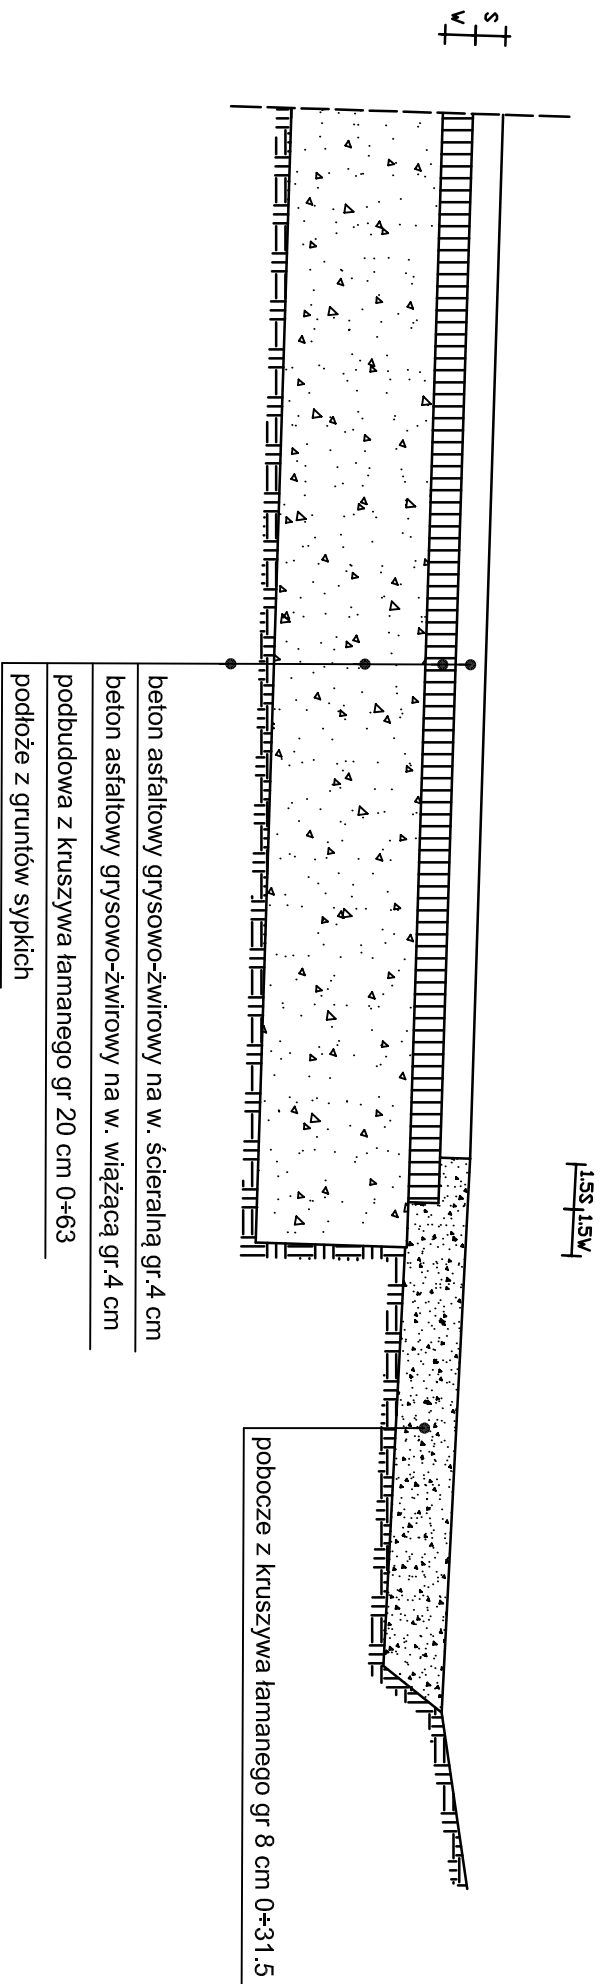

## PRZEMIANOWY KONSTRUKCYJNY

|                                                    |                 |  |  |
|----------------------------------------------------|-----------------|--|--|
| FIRMA USŁUGOWO - HANDLOWA                          |                 |  |  |
| 10- 691 Olsztyn ul. Herdera 18/14                  |                 |  |  |
| Obiekt: Przebudowa drogi gruntowej - proj. Bud-Wyk |                 |  |  |
| Adres: BISKUPIEC-KOLONIA                           |                 |  |  |
| Projekt zagospodarowania terenu - Przekrój konstr. |                 |  |  |
| Projektant: mgr inż. Henryk Bubacz                 | Data: 07.2016   |  |  |
| upr. 57/84/OL                                      | Rys. nr         |  |  |
| Sprawdzający: inż. Henryk Szatkowski               | Skala: 1:50/500 |  |  |
| upr. 54/83/OL                                      | D-4             |  |  |