


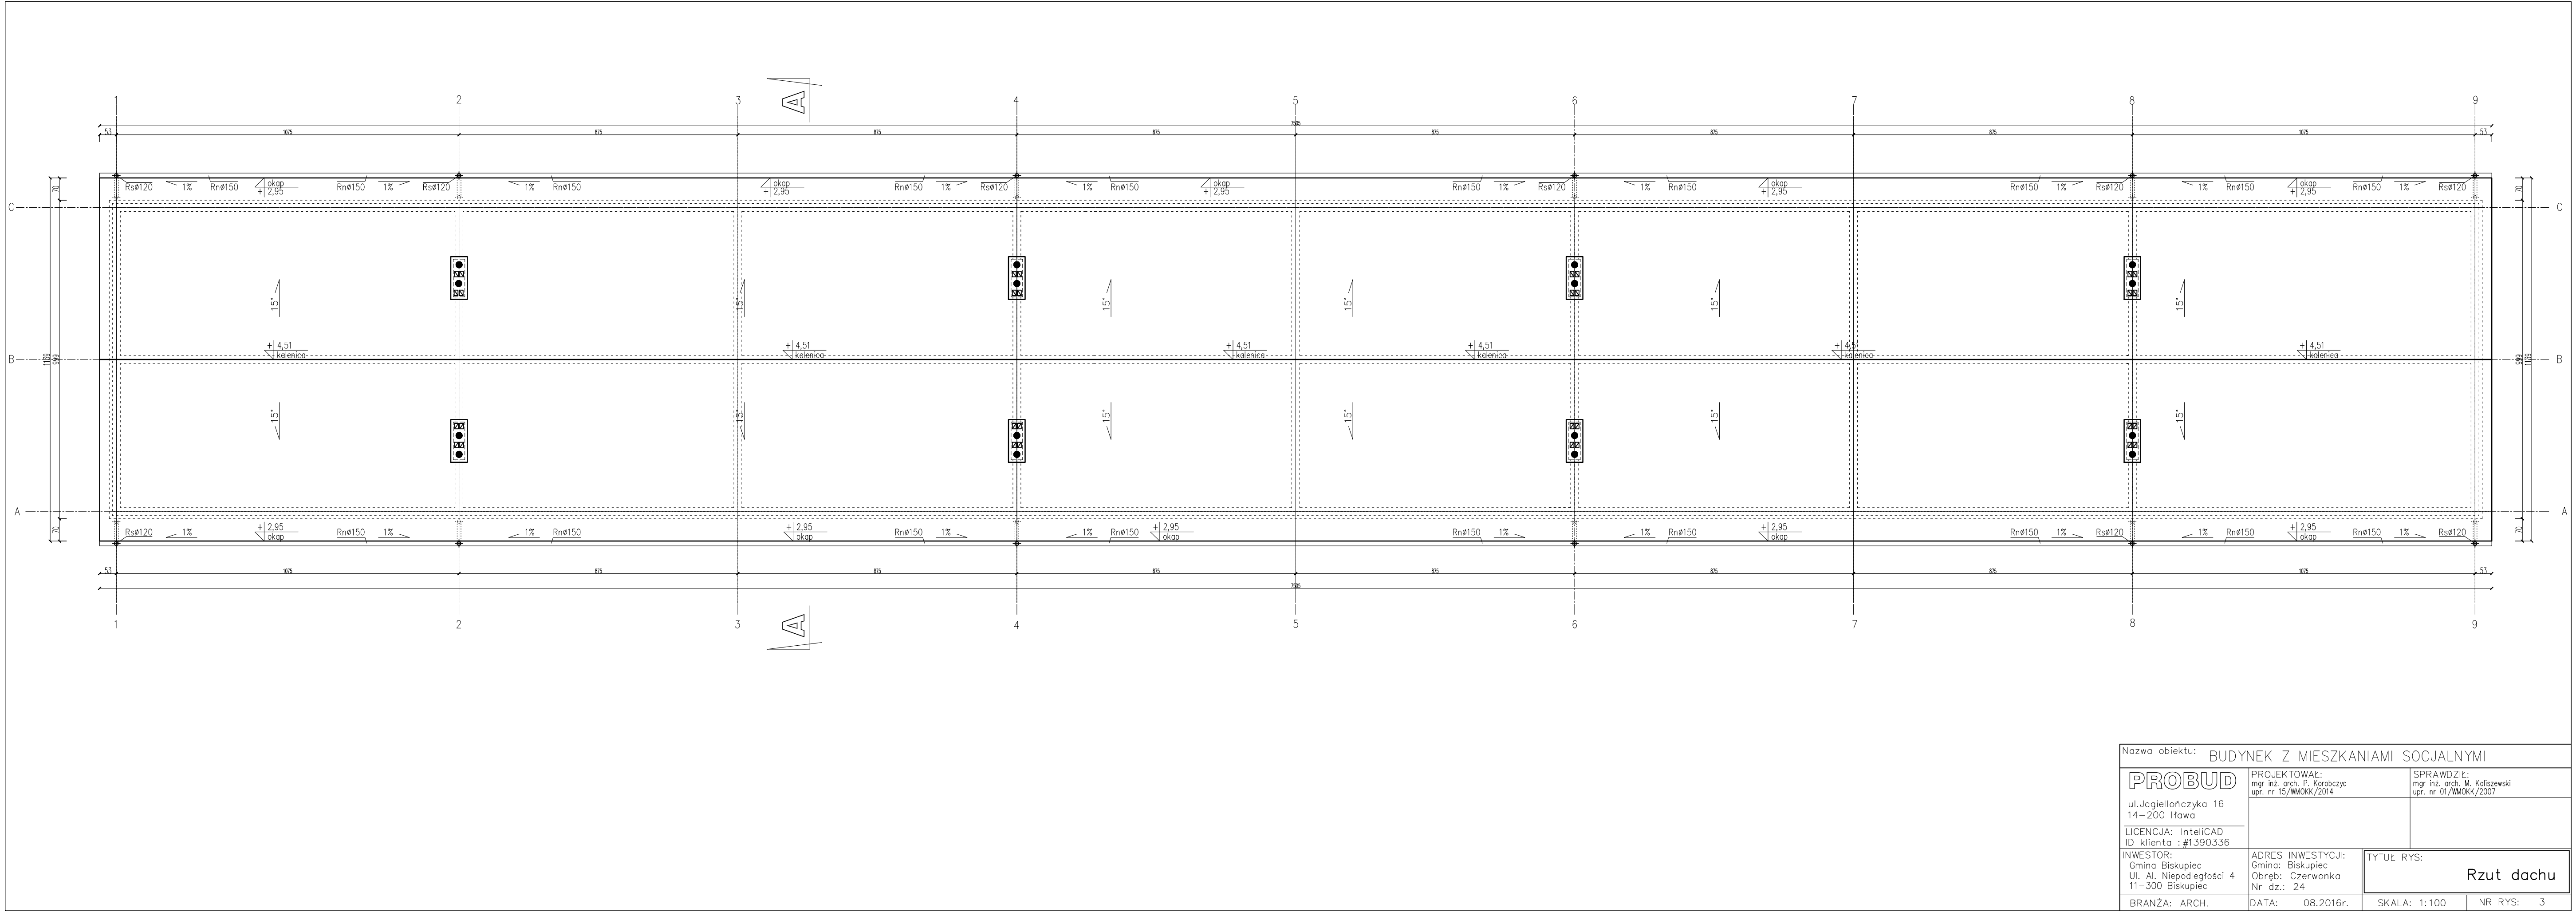

Nazwa obiektu: BUDYNEK Z MIESZKANIAMI SOCJALNYMI			
PROBUD ul. Jagiellończyka 16 14-200 Iława LICENCJA: InteliCAD ID klienta : #1390336	PROJEKTOWAŁ: mgr inż. arch. P. Korobczyc upr. nr 15/MMOKK/2014		SPRAWDZIŁ: mgr inż. arch. M. Kaliszewski upr. nr 01/MMOKK/2007
	INWESTOR: Gmina Biskupiec Ul. Al. Niepodległości 4 11-300 Biskupiec		ADRES INWESTYCJI: Gmina: Biskupiec Obręb: Czerwonka Nr dz.: 24
	BRANŻA: ARCH.	DATA: 08.2016r.	TYTUŁ RYS: Rzut dachu
SKALA: 1:100		NR RYS: 3	