
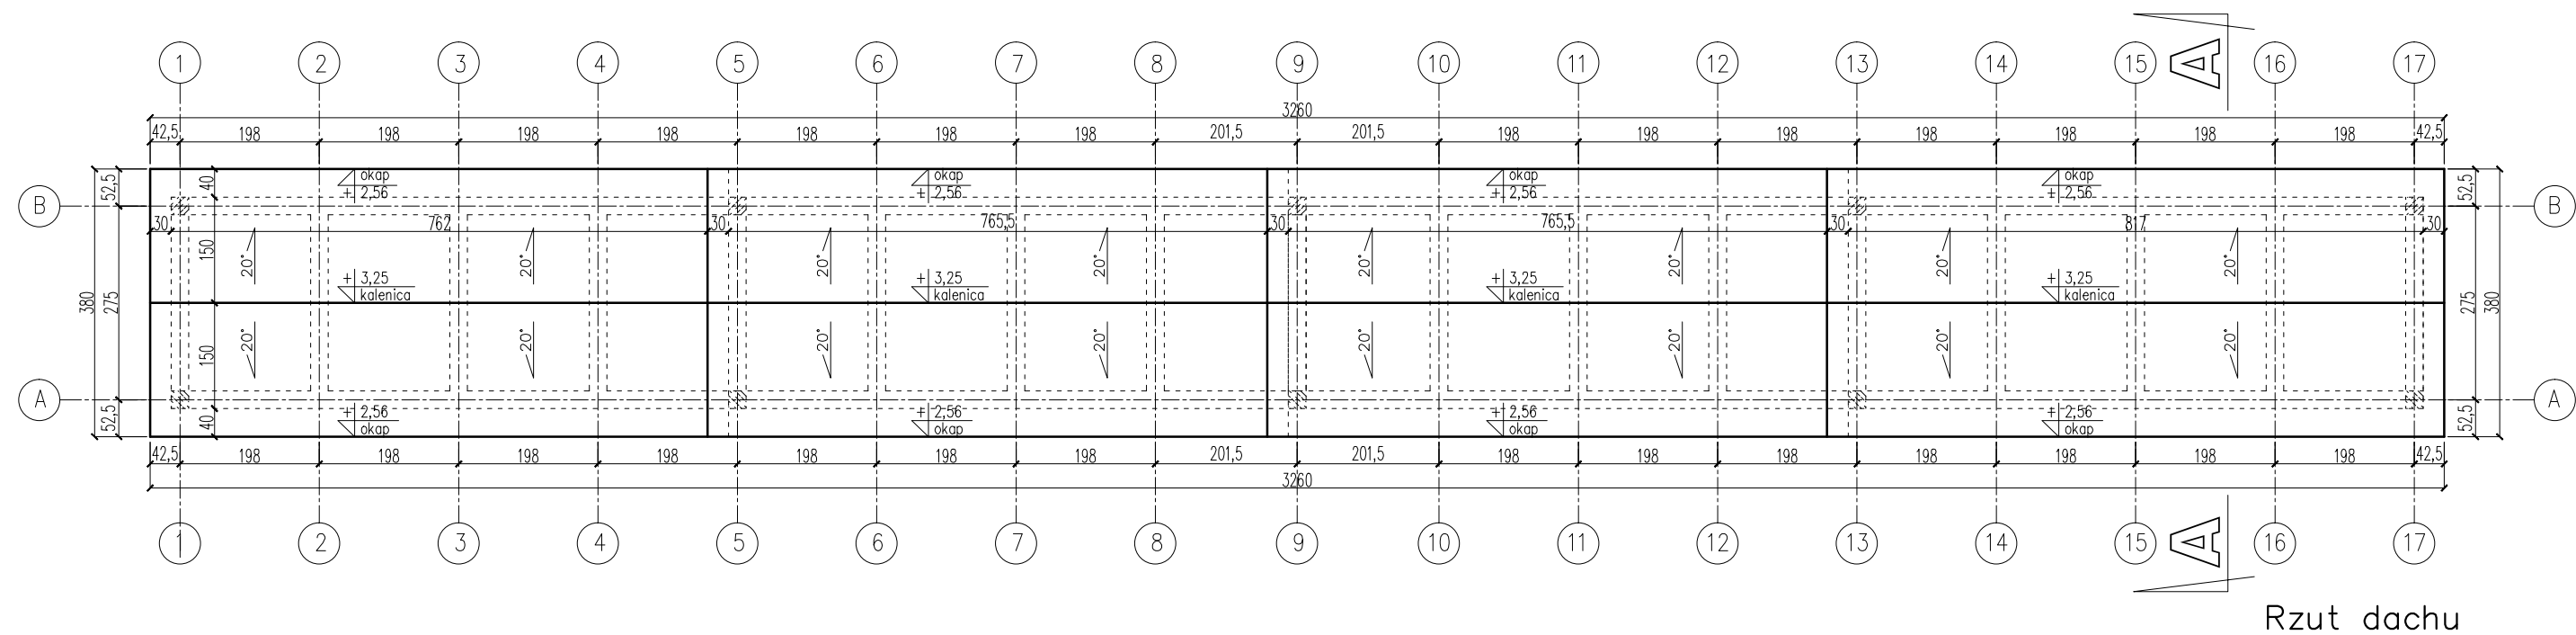


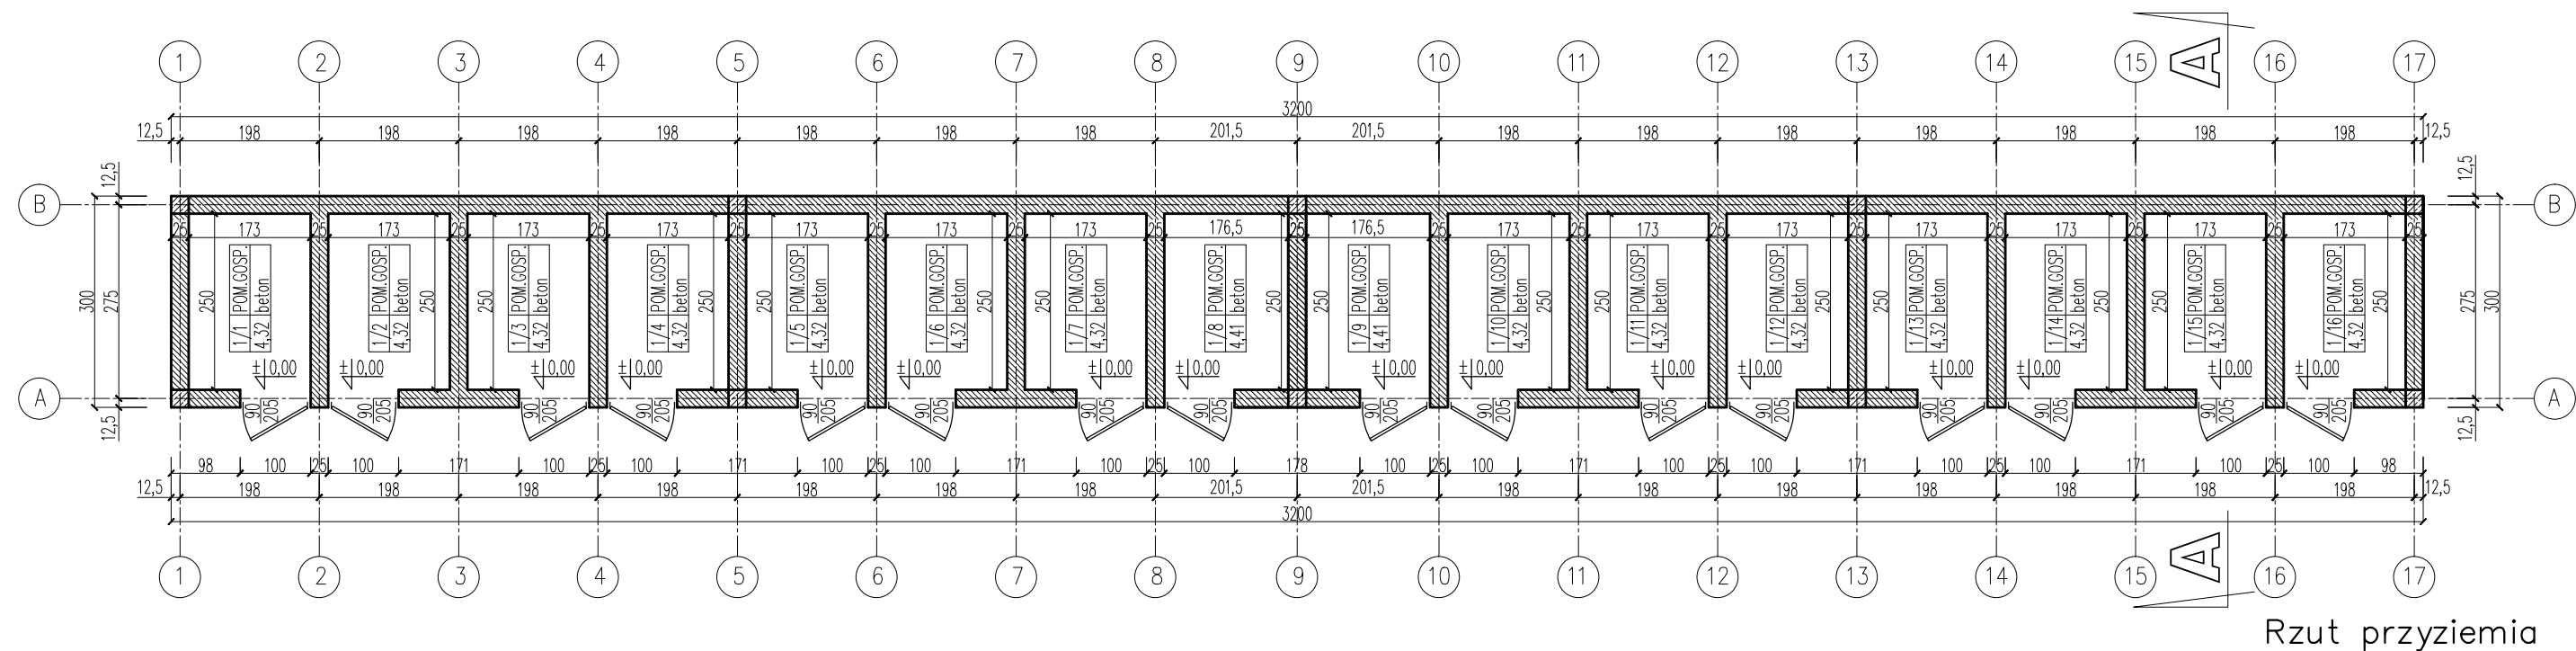

Nazwa obiektu:				BUDYNEK GOSPODARCZY	
PROBUD		PROJEKTOWAŁ: mgr inż. arch. P. Korobczyc upr. nr 15/MMOKK/2014		SPRAWDZIŁ: mgr inż. arch. M. Kaliszewski upr. nr 01/MMOKK/2007	
ul. Jagiellończyka 16 14-200 Ława					
LICENCJA: InteliCAD ID klienta : #1390336					
INWESTOR: Gmina Biskupiec Ul. Al. Niepodległości 4 11-300 Biskupiec		ADRES INWESTYCJI: Gmina: Biskupiec Obręb: Czerwonka Nr dz.: 24		TYTUŁ RYS: RZUT PRZYZIEMIA RZUT DACHU	
BRANŻA: ARCH.		DATA: 08.2016r.		SKALA: 1:100	
				NR RYS: 11	