


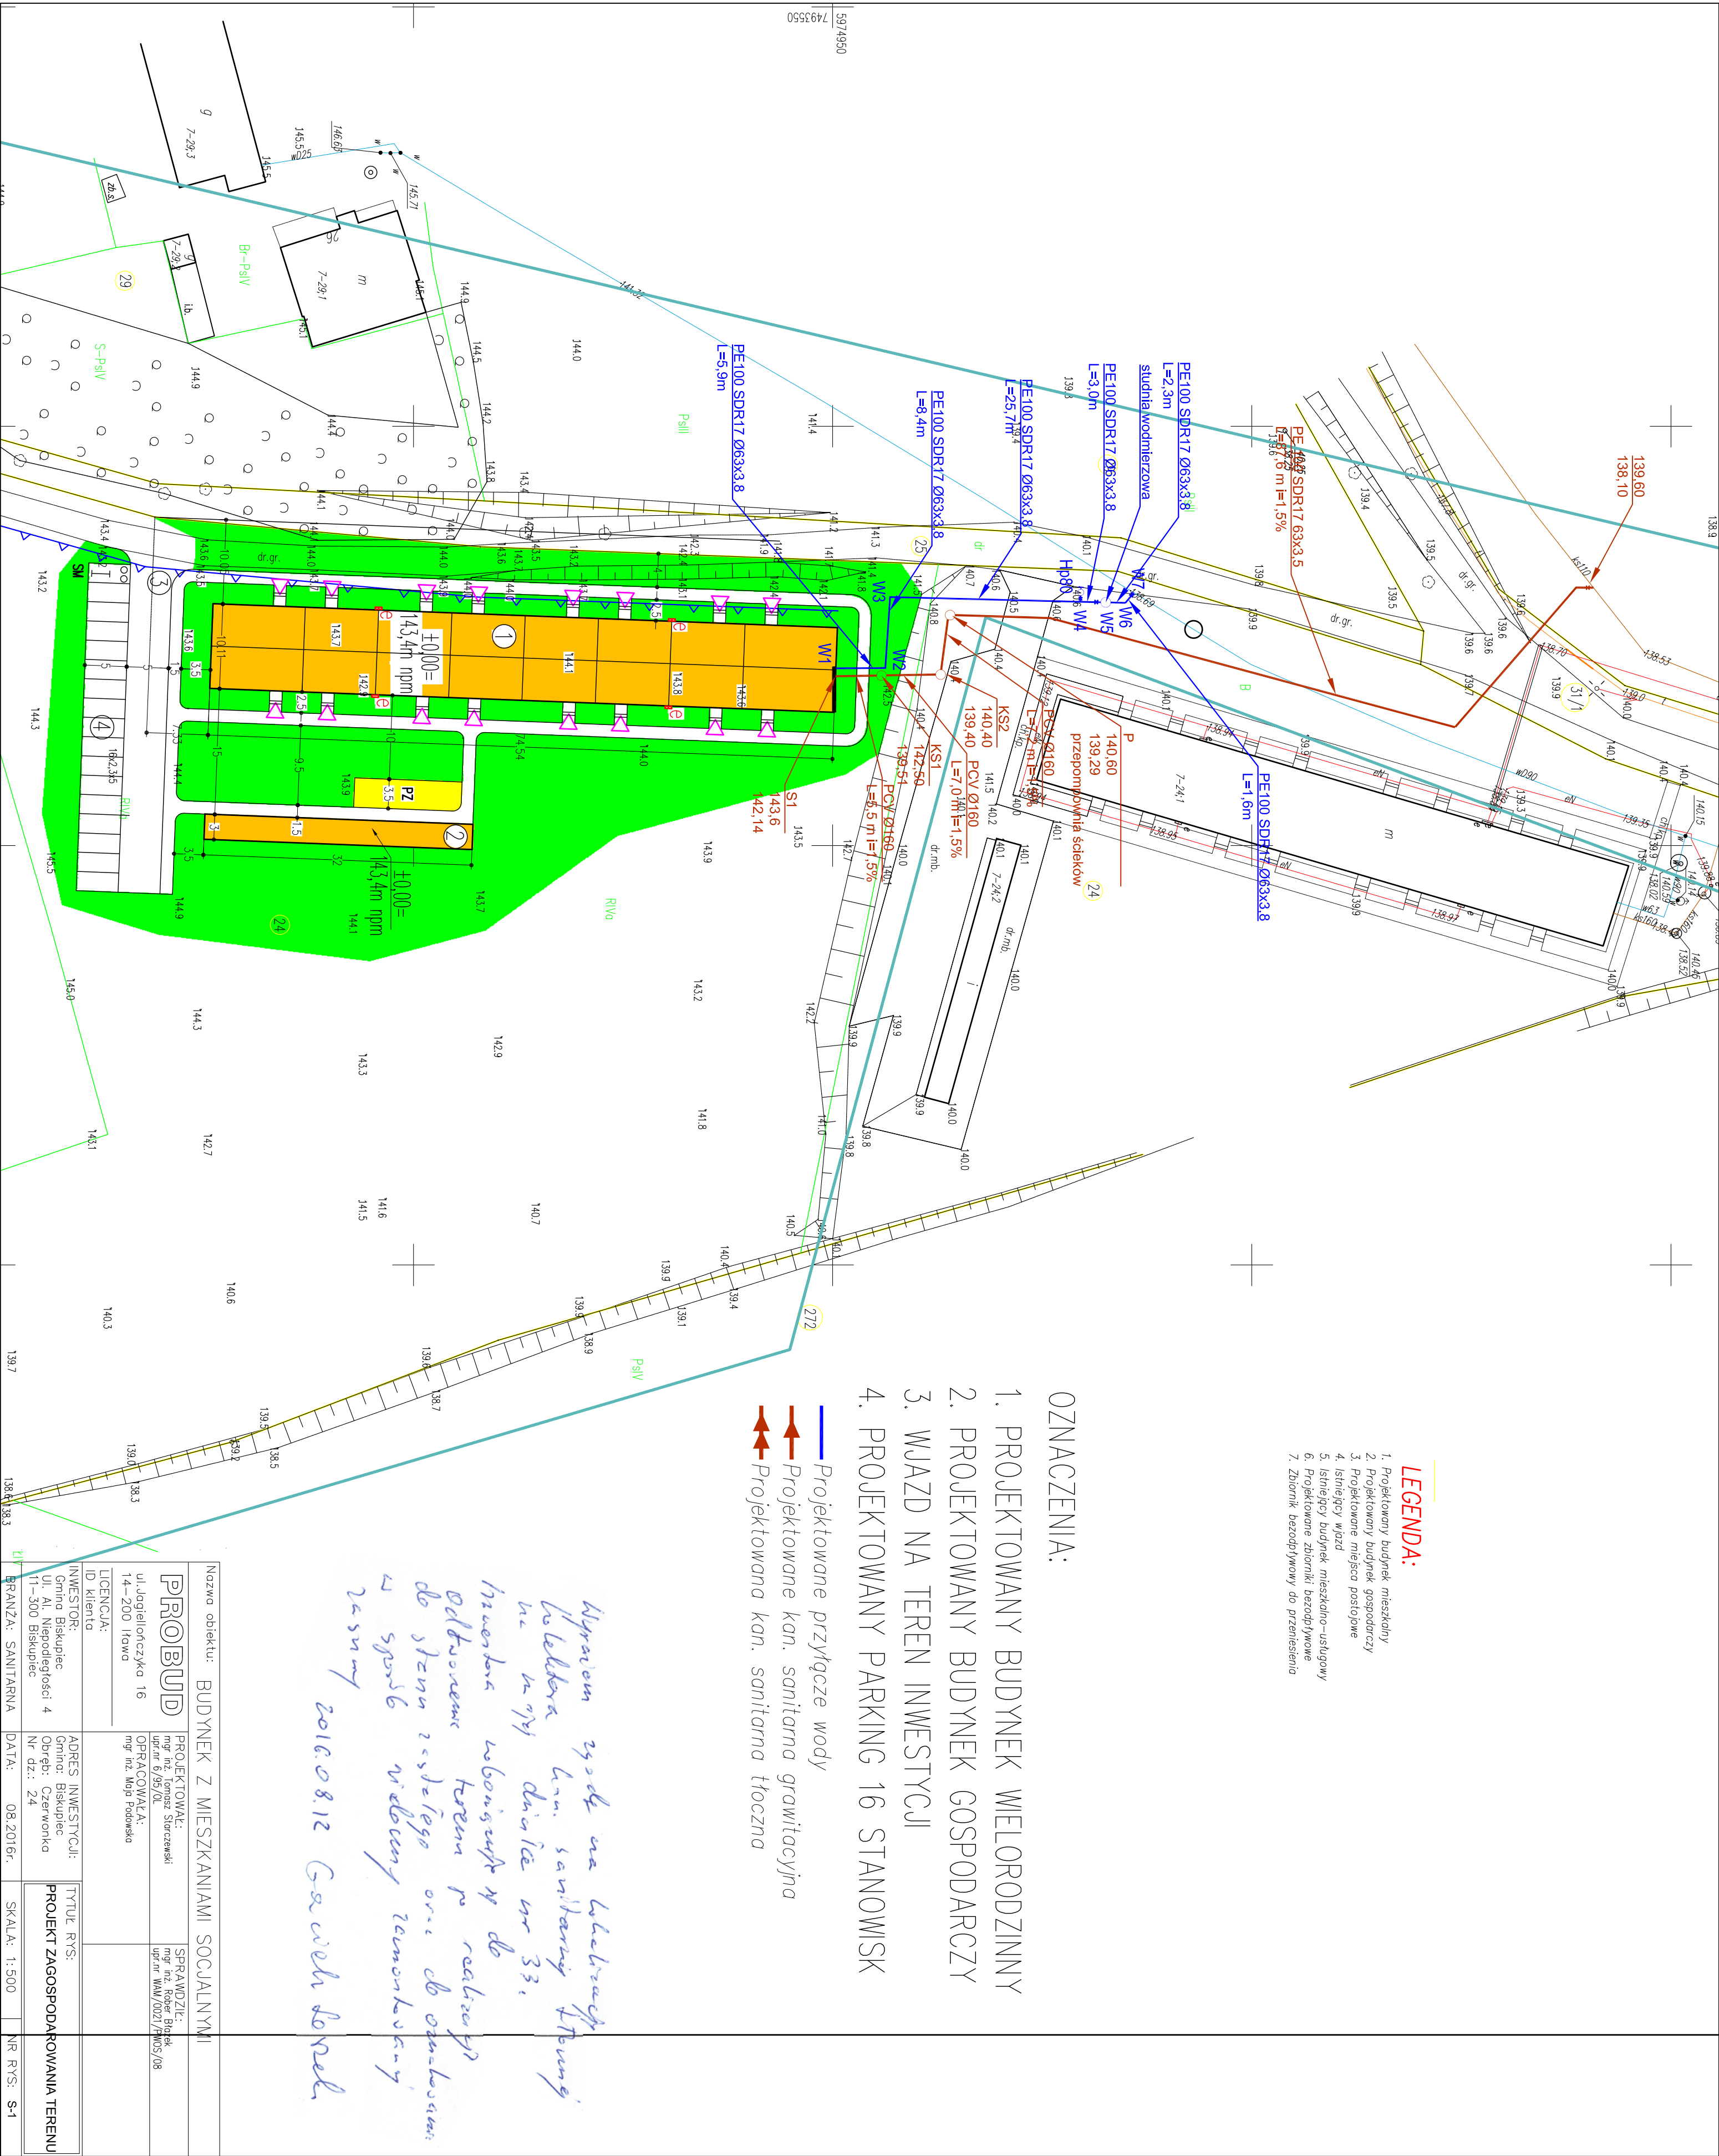

LEGENDA:

- 1. Projektowany budynek mieszkalny
- 2. Projektowany budynek gospodarczy
- 3. Projektowane miejsce postojowe
- 4. Istniejący wjazd
- 5. Istniejący budynek mieszkalno-usługowy
- 6. Projektowane zbiorniki bezodpływowe
- 7. Zbiornik bezodpływowy do przeniesienia

OZNACZENIA:

- 1. PROJEKTOWANY BUDYNEK WIELORODZINNY
 - 2. PROJEKTOWANY BUDYNEK GOSPODARCZY
 - 3. WJAZD NA TEREN INWESTYCJI
 - 4. PROJEKTOWANY PARKING 16 STANOWISK
- Projektowane przyłącze wody
— Projektowane kan. sanitarna grawitacyjna
— Projektowana kan. sanitarna tłoczna

Nazwa obiektu: BUDYNEK Z MIESZKANIAMI SOCJALNYMI			
PROBUD		PROJEKTOWAŁ: mgr inż. Robert Białek	
ul. Jagiellończyka 16		upr.nr 6/95/OL	
14-200 Ilowa		upr.nr WAW/0021/PMOS/08	
LICENCJA: ID Klienta		mgr inż. Małgorzata Podgórska	
INWESTOR: Gmina Biskupiec		ADRES INWESTYCJI: Gmina Biskupiec	
Ul. Al. Niepodległości 4		Nr dz.: 24	
11-300 Biskupiec		TYTUŁ RYS: PROJEKT ZAGOSPODAROWANIA TERENU	
BRANŻA: SANITARNA		DATA: 08.2016r.	
		SKALA: 1:500	
		NR RYS: S-1	

Wyrazem zgody na lokalizację
budynka kan. sanitarny i zbiornik
na teren działki nr 33,
inwestor zobowiązuje się do realizacji
odbiornika terenowego w celu odłączenia
do szpaku istniejącego oraz do wykonania
w sposób właściwy remontów
zestawy
2016.08.12 Gaciel do Real