


PROJEKT ZAGOSPODAROWANIA TERENU
SKALA 1:500

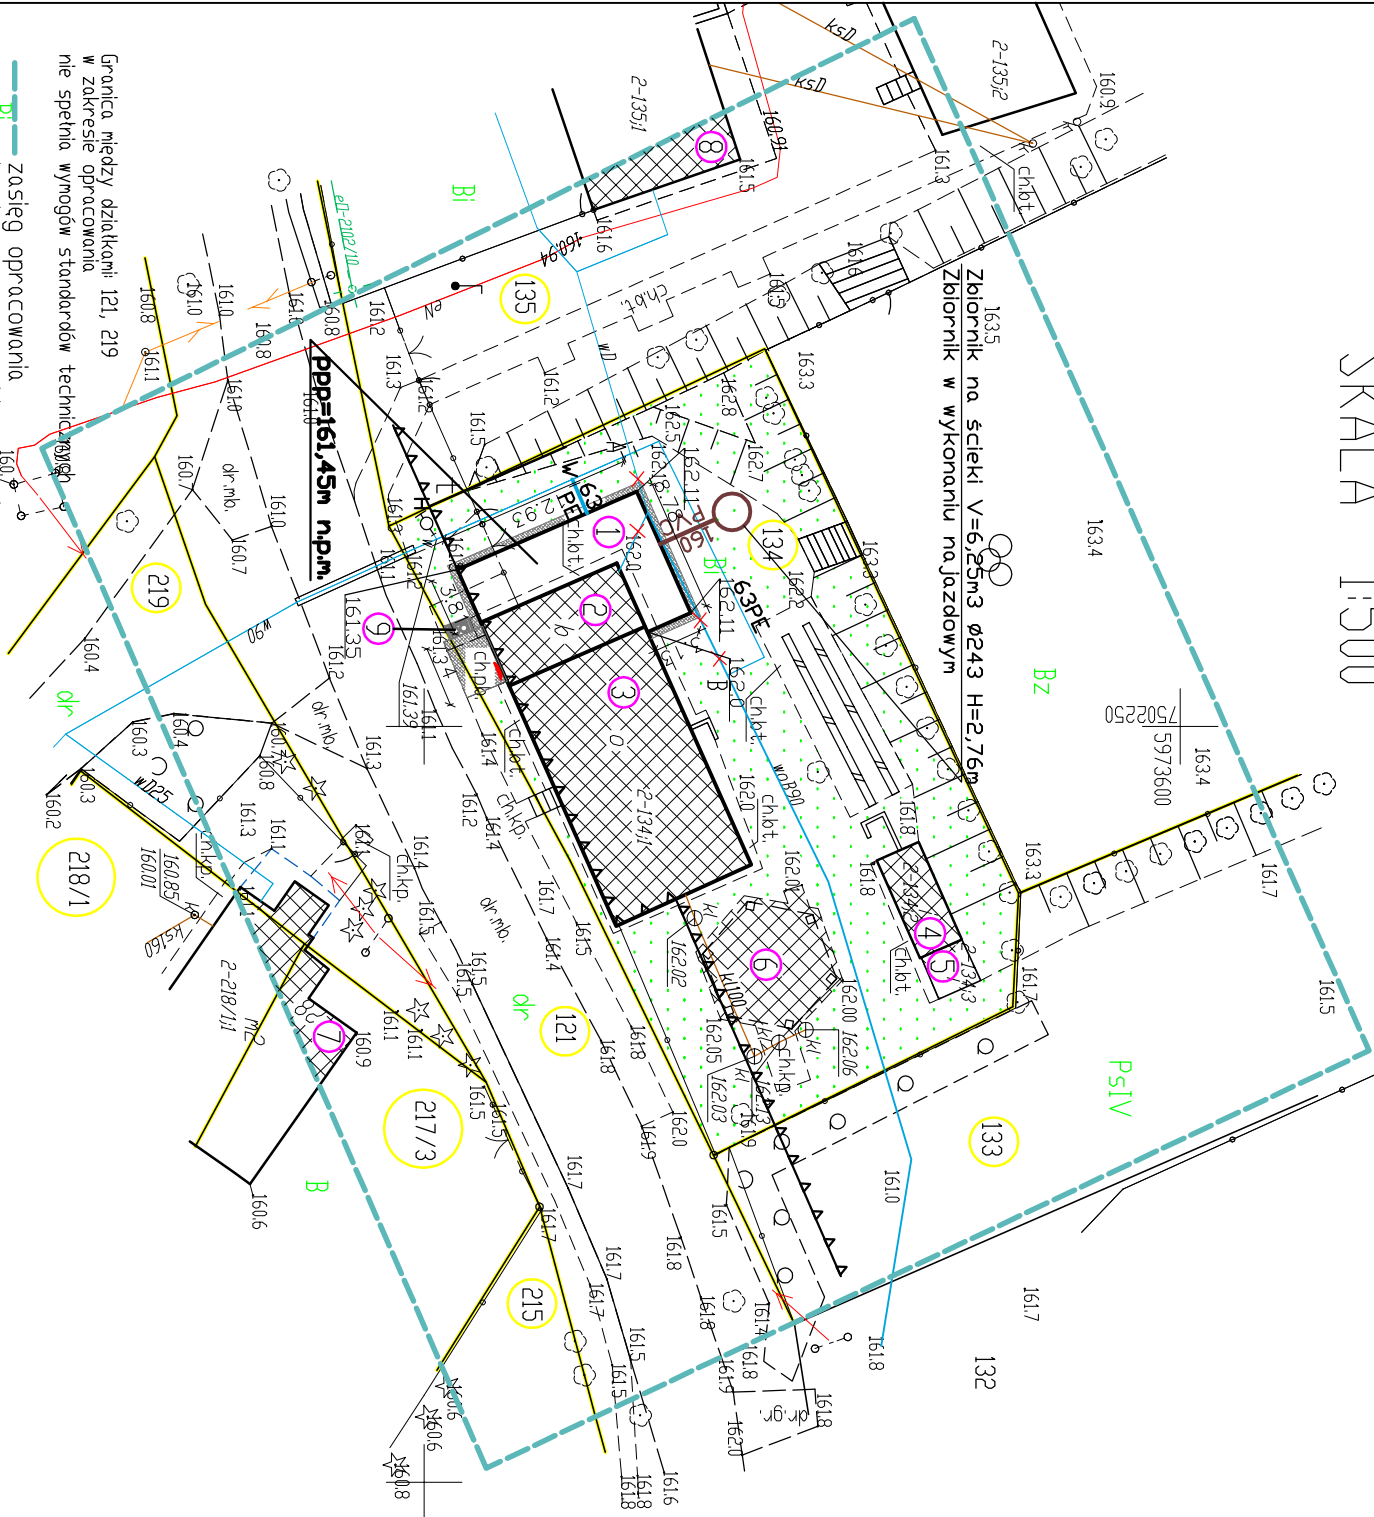

Gronica między działkami 121, 219
w zakresie opracowania
nie spełnia wymogów standardów technicznych
zasięg opracowania
kontury z mapy ewidencyjnej

KERG: GD-PDDGIK.6642.1.435.2016
Woj: warmińsko-mazurskie
Gmina: Biskupiec
Obręb: BREDYŃKI
ark: 7.210.21.07.1.4
dz. nr: 134

Nie wyklucza się istnienia w terenie innych
nie wykazanych na niniejszej mapie
urządzeń podziemnych, które nie były
zgłoszone do inwentaryzacji lub o których
brak jest informacji w instytucjach branżowych

UKŁAD WSPÓŁRZĘDNYCH: 2000
WYSOKOŚCIOWY: KRONSZTAJN 86
W zasięgu opracowania mapy
nie badano słuszności gruntowych
Mapa aktualna na dzień: 19.02.2016

- LEGENDA:
- Projektowana rozbudowa remizy OSP
 - Istniejące budynki remizy OSP
 - Budynki świetlicy wiejskiej
 - Budynki gospodarcze
 - Wieża
 - Istniejąca wiatra
 - Istniejący budynek mieszkalny
 - Istniejący budynek szkolny
 - Ostona poj. na śmieci
- 63
PE
160
PVC
Proj. przyłącze wody
Proj. przyłącze kan.
Proj. chodniki i tereny utw.
Proj. trawniki i zieleń niska
Nieprzekraczalna linia zabudowy

BILANS POWIERZCHNIOWY:

Zabudowa po rozbudowie: 279,86m² (23,1%)
Inna zabudowa: 132,38m² (10,9%)
Utworzenia i podjazdy: 64,24m² (5,3%)
Teren biologicznie czynny: 735,52m² (60,7%)

RAZEM POWIERZCHNIA DZIAŁKI NR 134: 1212m² (100%)

Nazwa i adres obiektu budowlanego:		Faza projektu:		Bronzo:
Rozbudowa budynku OSP w Bredynkach dz. nr 134 obręb Bredynki		PROJEKT BUDOWLANY		ARCHITEKTURA
Investor:	Gmina Biskupiec			
Al. Niepodległości 2 11-300 Biskupiec				
Zespół projektowy:		Data:	Podpis:	
Opracował:	mgr inż. Marek Micholuk BI-PDOKK/142/09/2010	03.2016r.		
Opracował:	mgr inż. Andrzej Krojewski upr. bud. 213/87/OL	03.2016r.		
Tytuł rysunku:	PROJEKT ZAGOSPODAROWANIA TERENU			Nr rys.: A-01 Skala: 1:50