


RZUT PARTERU

SKALA 1:50

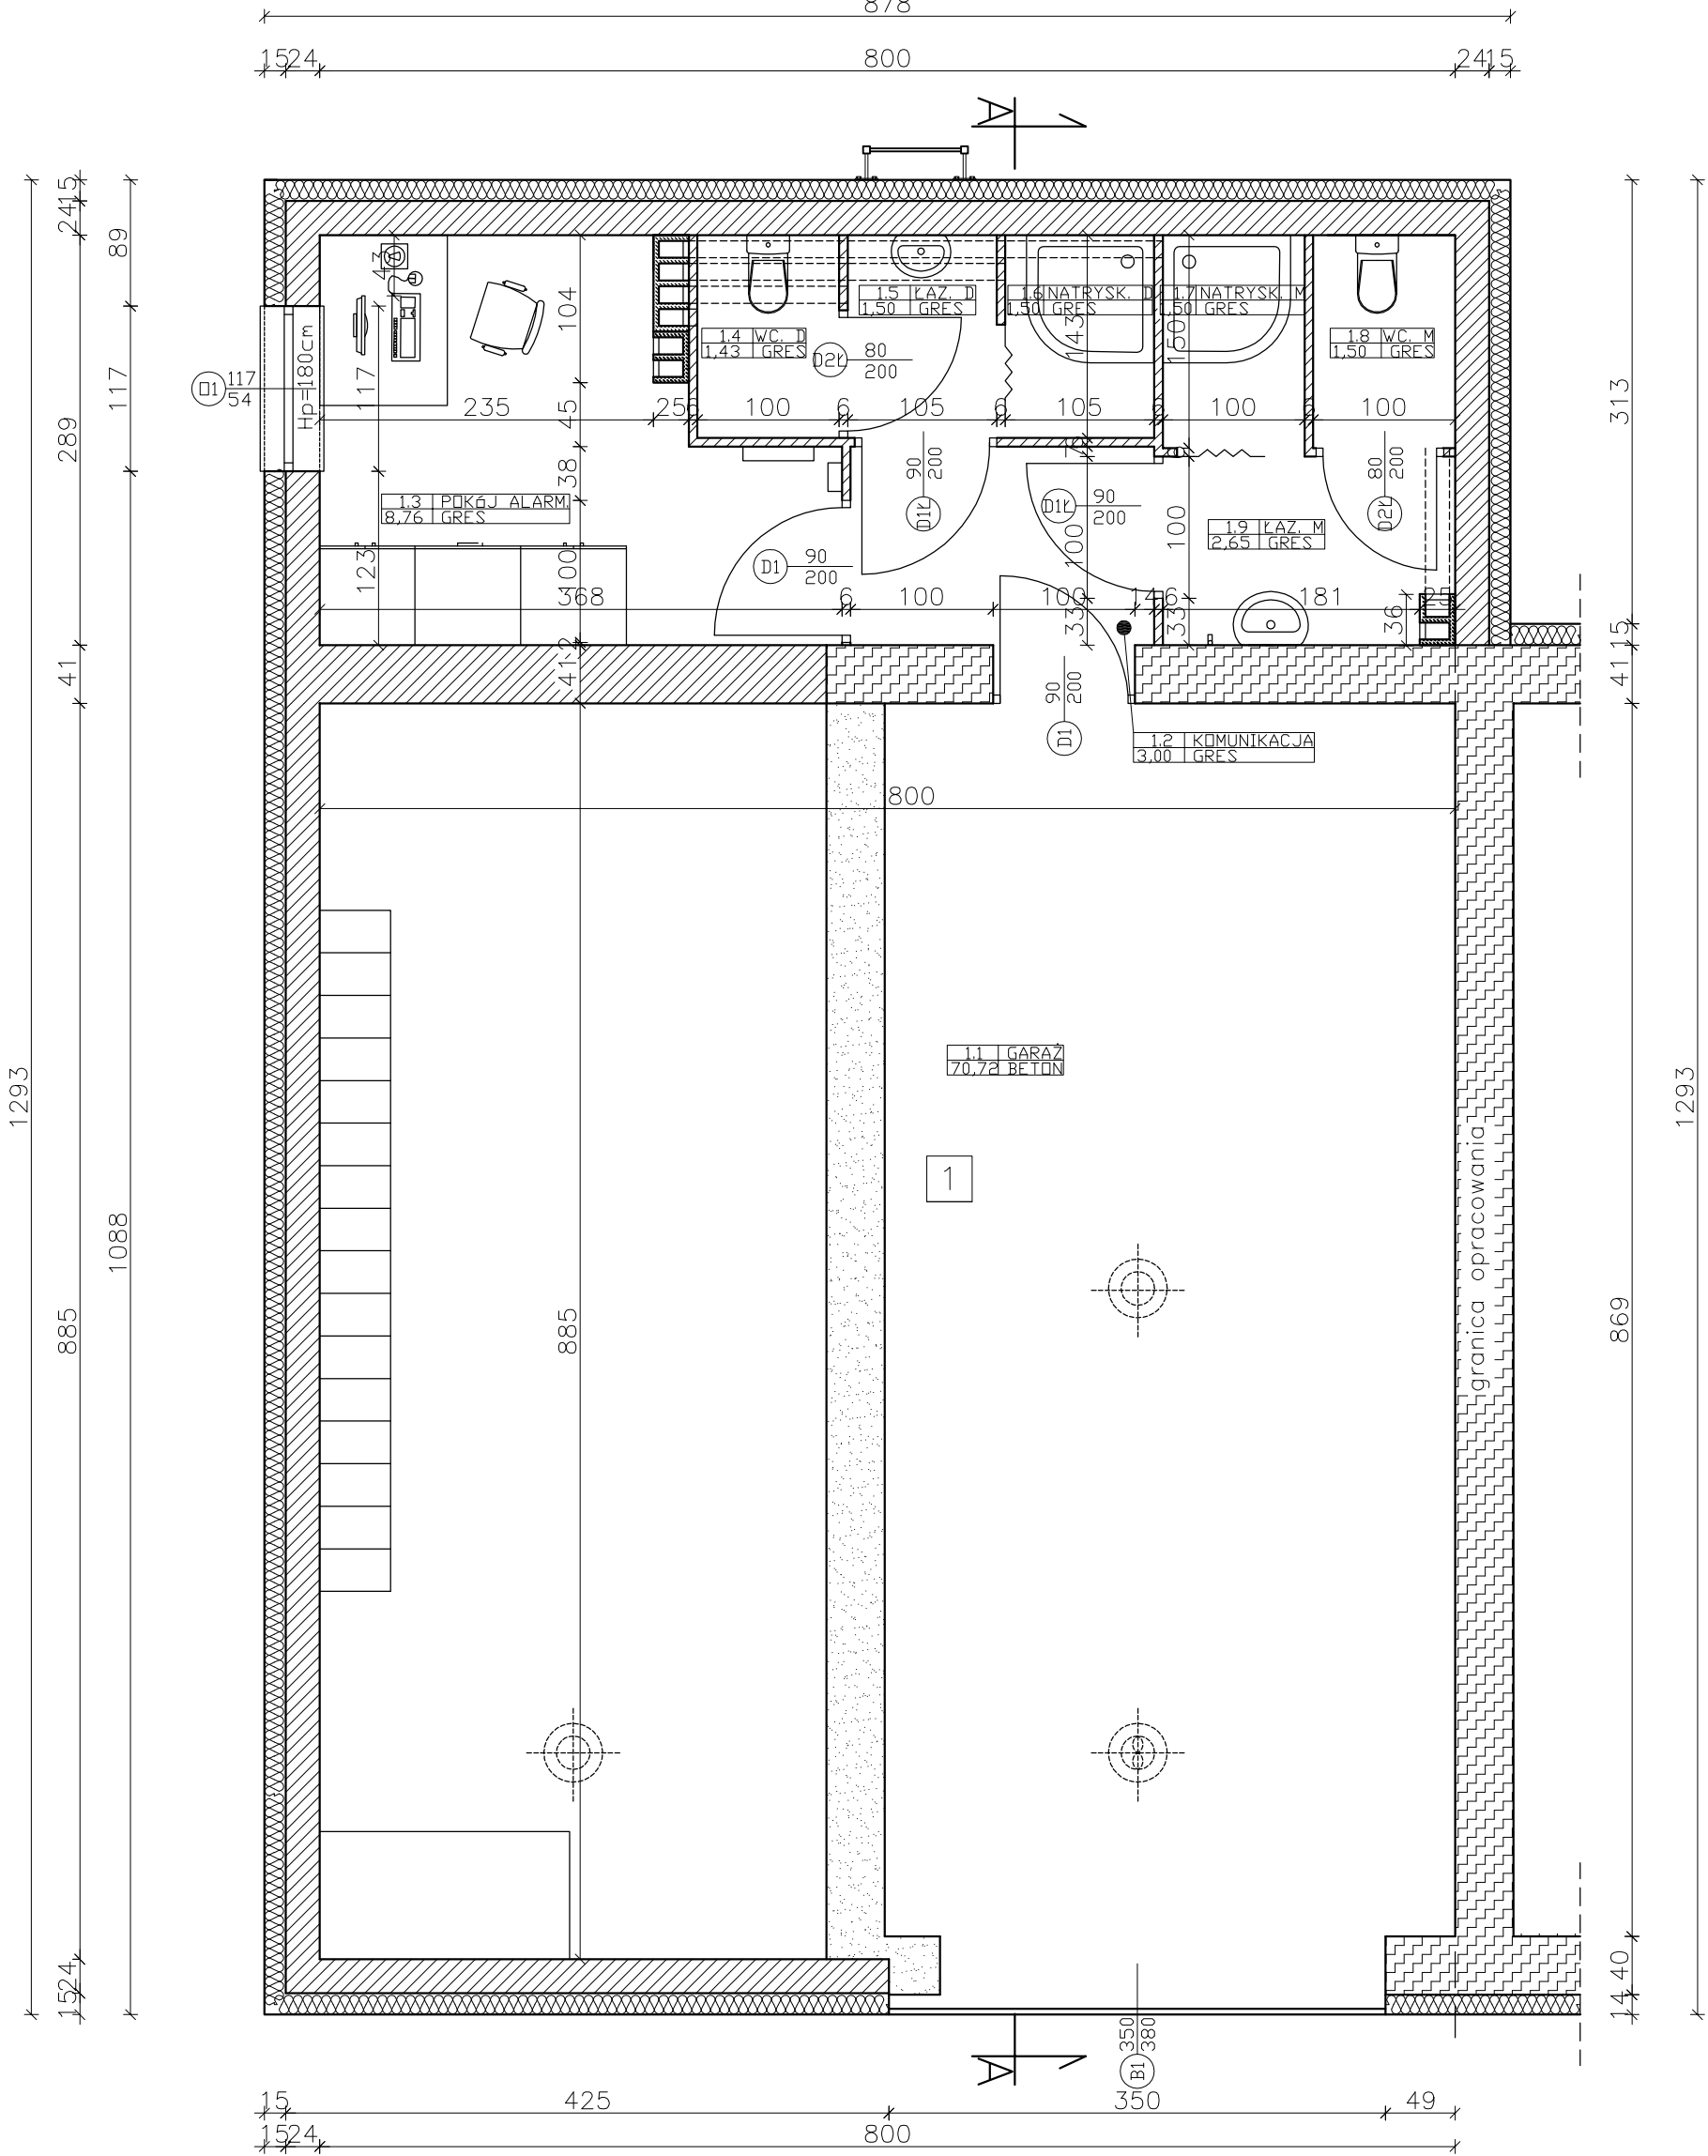

LEGENDA:

- ŚCIANY PROJEKTOWANE
- ŚCIANY ISTNIEJĄCE
- ŚCIANY DO WYBURZENIA

Nazwa i adres obiektu budowlanego: Rozbudowa budynku OSP w Bredynkach dz. nr 134 obręb Bredynki		Faza projektu: PROJEKT BUDOWLANY	Branża: ARCHITEKTURA
Inwestor: Gmina Biskupiec Al. Niepodległości 2 11-300 Biskupiec			
Zespół projektowy:		Data:	Podpisy:
Projektował: mgr inż. arch. Marek Michalak Bł-PDOKK/142/09/2010		03.2016r.	
Opracował: mgr inż. Andrzej Krajewski upr. bud. 213/87/OL		03.2016r.	
Tytuł rysunku: RZUT PARTERU		Nr rys.: A-02	Skala: 1:50