


PRZEKRÓJ A-A

SKALA 1:50

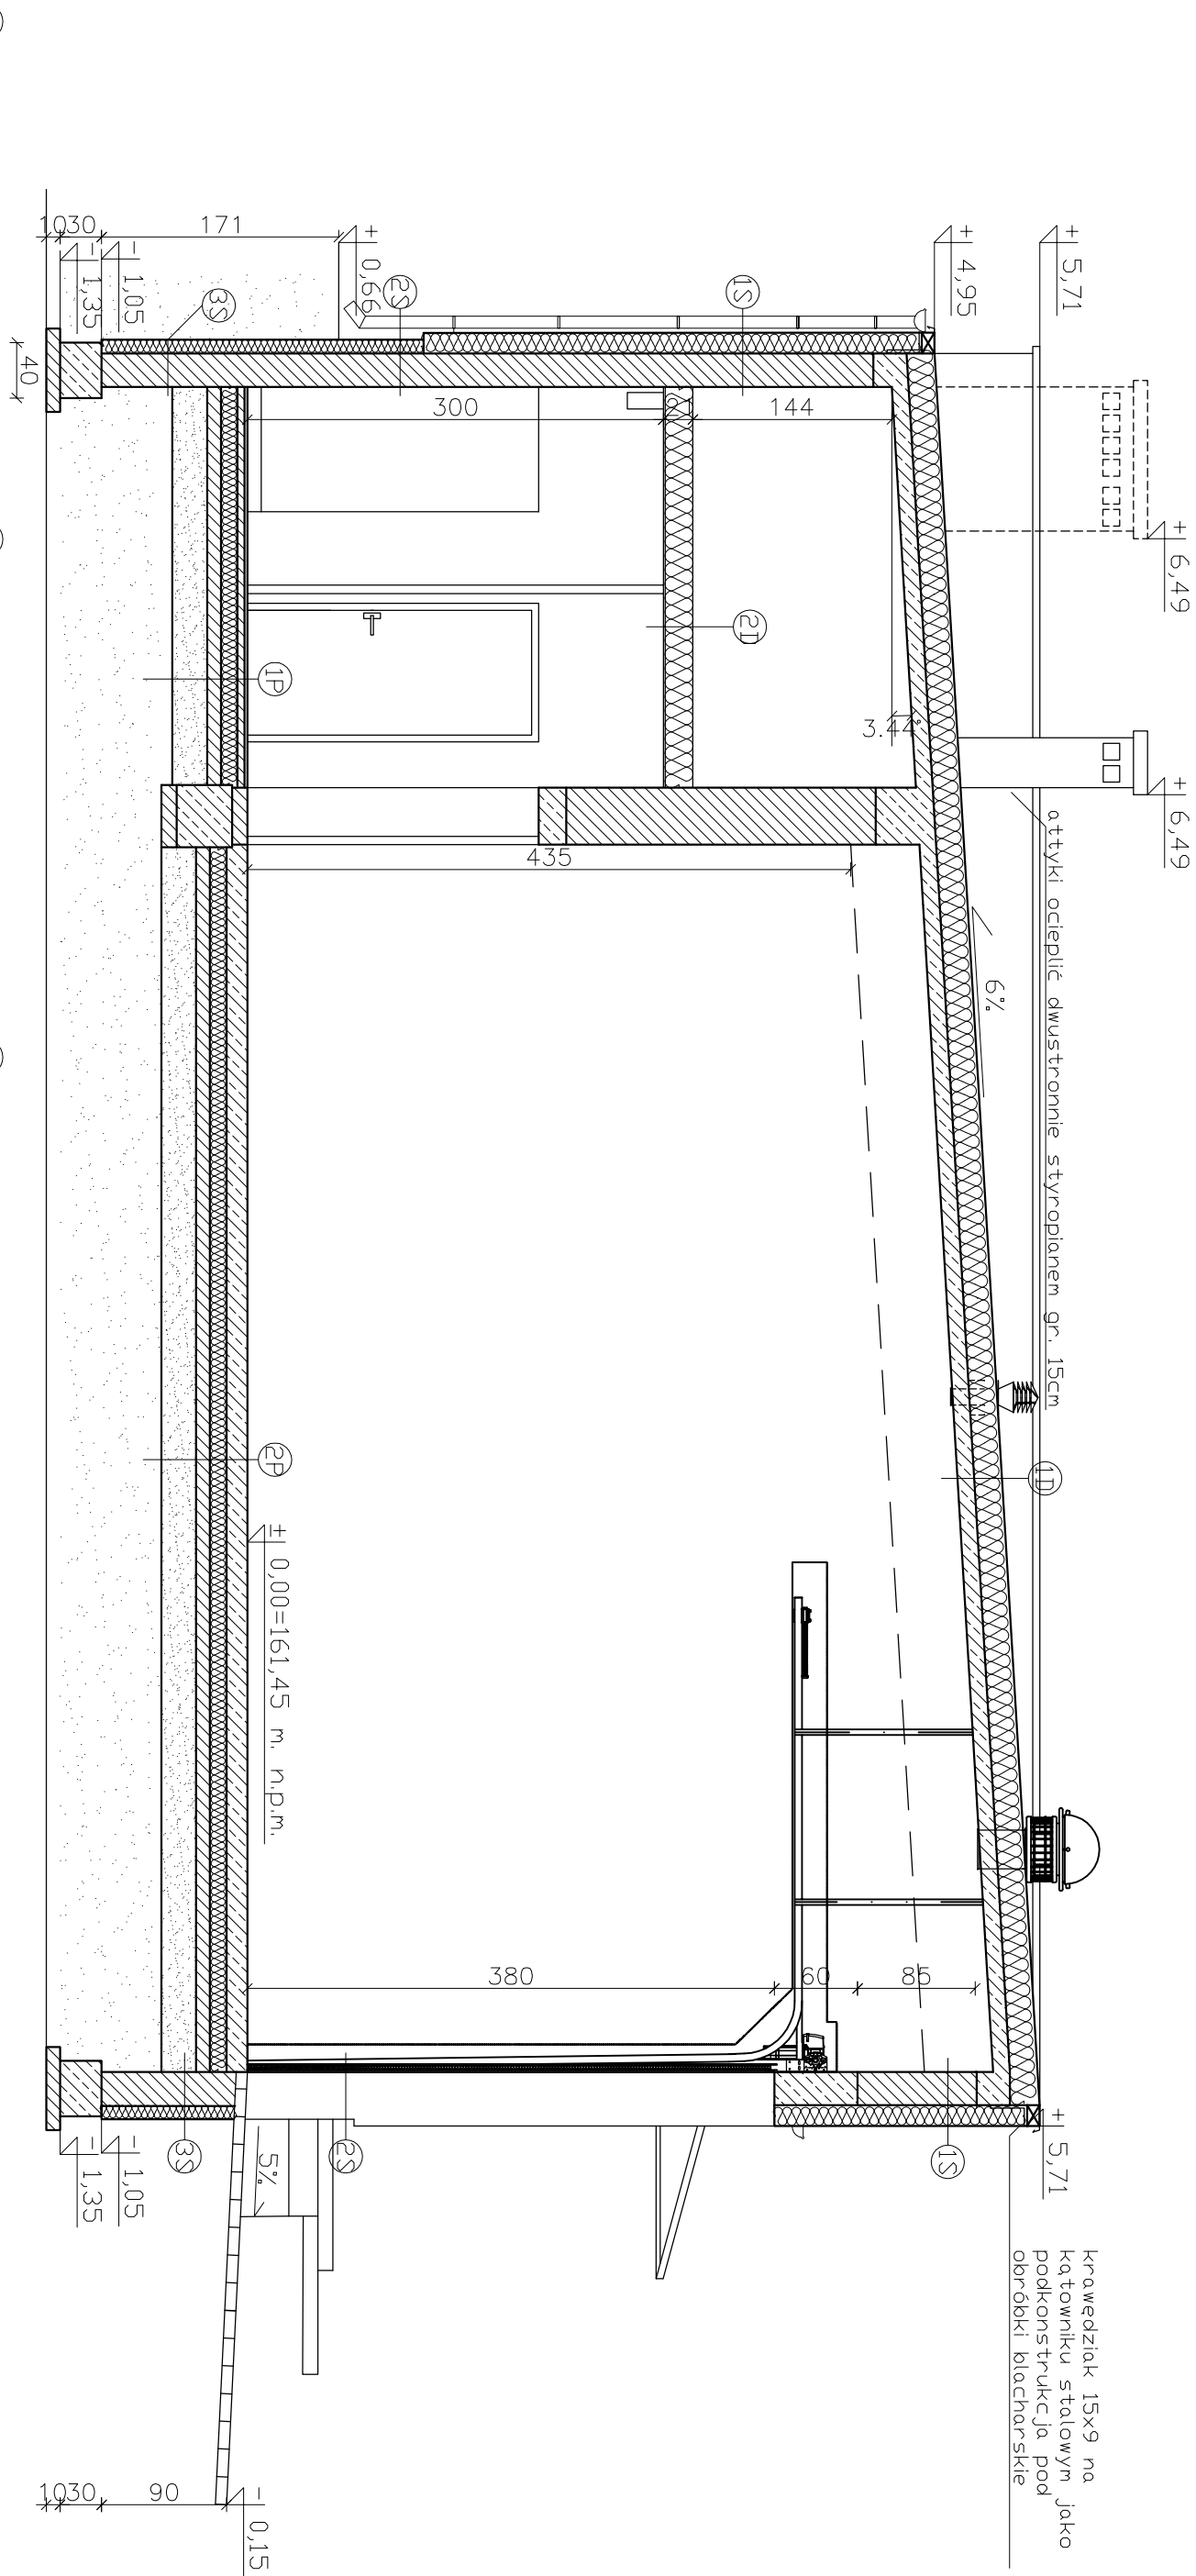

1P	gres szlichta cementowa gr. 5cm styropian EPS 100-038 gr. 12cm 2x papa asfaltowa na lepiku podkład B10 gr. 10cm podsyпка płaskowo-zwirowa gr. 25cm grunt rodzimy
1S	tylnk zewnętrzny mineralny gr 1,5mm siatka PCV klejona styropian EPS 70-040 gr. 15cm gazobeton odmiany 600 gr. 24cm tylnk c-w gr. 1,5cm

2P	posadzka betonowa gr. 15cm B25 ze zbrojeniem rozproszonym 20kg/m3 folia polietylenowa styropian EPS 100-038 gr. 12cm 2x papa asfaltowa na lepiku podkład B10 gr. 10cm podsyпка płaskowo-zwirowa gr. 25cm grunt rodzimy
2S	tylnk zewnętrzny mineralny gr 1,5mm siatka PCV klejona 2x styropian EPS 70-040 gr. 10cm gazobeton odmiany 600 gr. 24cm tylnk c-w gr. 1,5cm

1D	papa zgrzewalna wierzchniego krycia gr. 5mm siatka PCV klejona styropian EPS 70-040 gr. 10cm tylnk c-w gr. 1,5cm
3S	hydroizolacja pionowa Dysperbit siatka PCV klejona styropian EPS 70-040 gr. 10cm blocek betonowy gr. 24cm tylnk c-w gr. 1,5cm hydroizolacja pionowa Dysperbit

2D	plyta g-k gr. 1,25cm ruszt stalowy folia paroizolacyjna wełna mineralna gr. 20cm folia paroizolacyjna
----	---

Nazwa i adres obiektu budowlanego:		Faza projektu:		Bronzo:	
Rozbudowa budynku OSP w Bredynkach dz. nr 134 obręb Bredynki		PROJEKT BUDOWLANY		ARCHITEKTURA	
Inwestor: Gmina Biskupiec Al. Niepodległości 2 11-300 Biskupiec					
Zespół projektowy:		Data:		Podpis:	
Projektował: mgr inż. Marek Micholuk Br-PDOK/142/09/2010		03.2016r.			
Opracował: mgr inż. Andrzej Krajewski upr. bud. 213/87/0L		03.2016r.			
Tytuł rysunku: PRZEKRÓJ A-A		Nr rys.:		Skala:	
		A-03		1:50	