


RZUT DACHU

SKALA 1:100

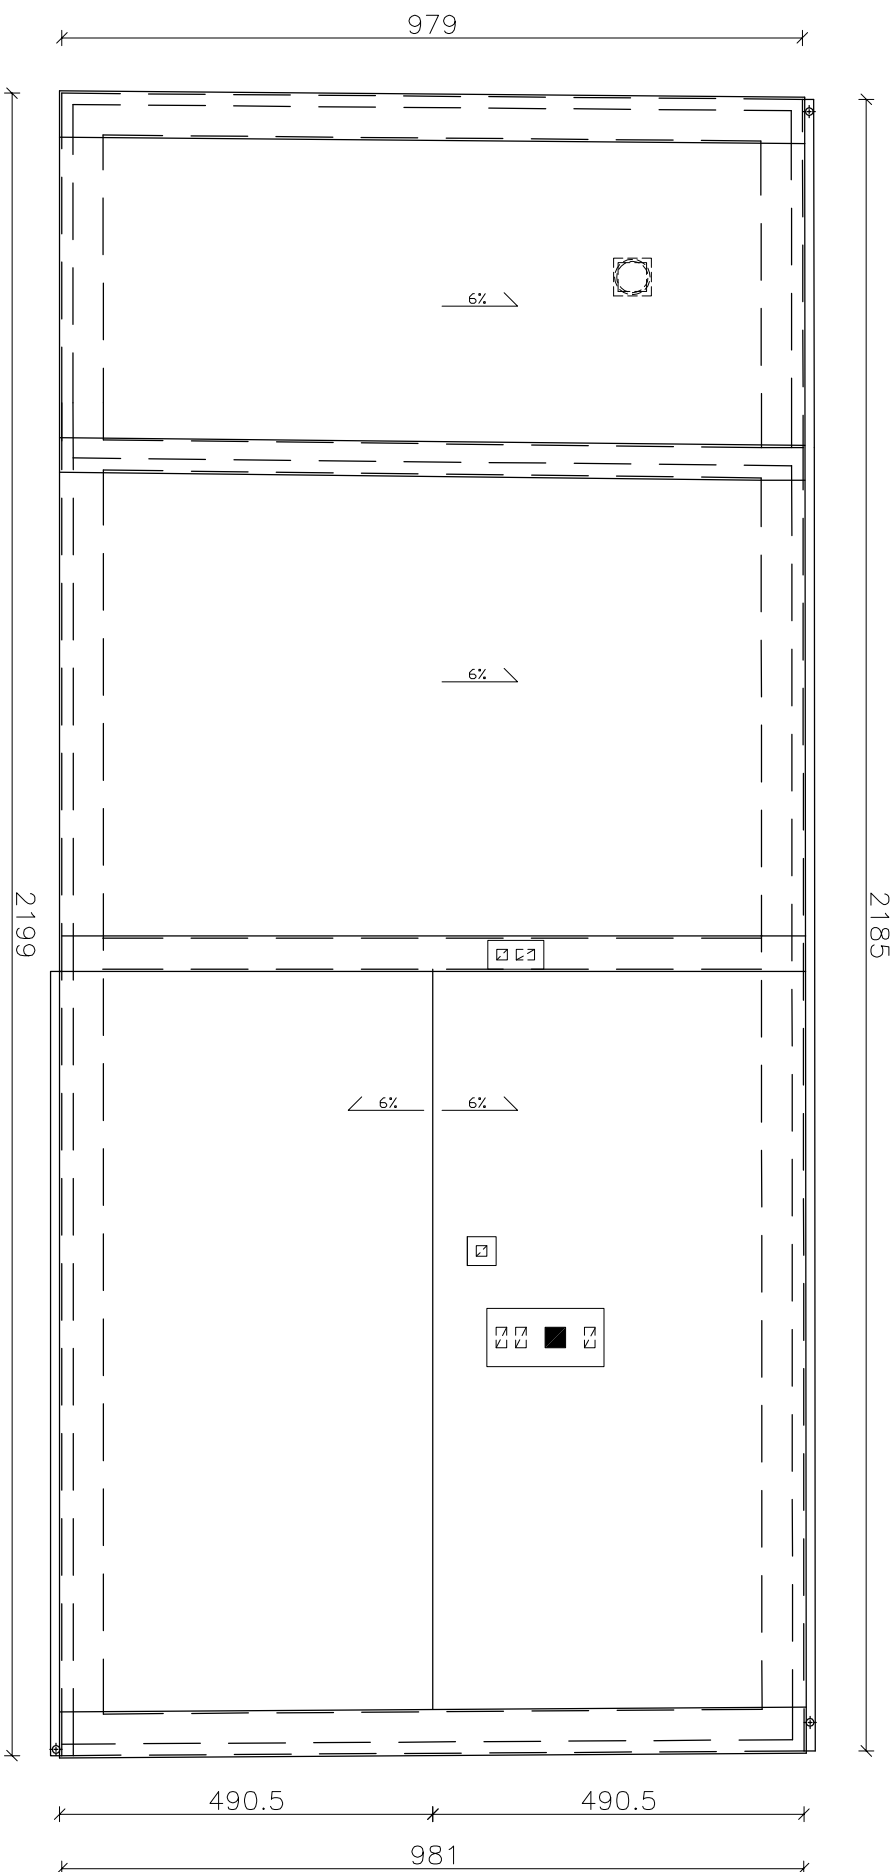

Nazwa i adres obiektu budowlanego:		Faza projektu:	Brzoza:
Inwentaryzacja budynku OSP w Bredynkach			
dz. nr 134 obręb Bredynki		INWENTARYZACJA	ARCHITEKTURA
Investor:	Gmina Biskupiec		
Al. Niepodległości 2 11-300 Biskupiec			
Zespół projektowy:		Data:	Podpis:
Opracował:	mgr inż. Andrzej Krojewski	11.2015r.	
upr. bud. 213/87/OL			
Tytuł rysunku:		Nr rys.:	Skala:
RZUT DACHU		I-03	1:100