


woj. warmińsko - mazurskie
Powiat - olsztyński
Gmina - Biskupiec
Obręb - Czerwonka
Obiekt - działka nr 373
Kerg - 6642.1.2589.2015
Ark. - 7.211.20.21.3.3



zasieg opracowania
granice działek wniesiono
z bazy numerycznej Ewmapy
oznaczenie użytków zgodne
z ewidencją gruntów
elementy projektowane ZUDP
uwaga: służebności gruntowych nie badano

Nie wyklucza się istnienia w terenie innych
nie wykazanych na niniejszej mapie
urządzeń podziemnych, które nie były
zgłoszone do inwentaryzacji
Układy współrzędnych:
prostokątnych płaskich - "2000"
wysokości - "Kronsztadt 86"

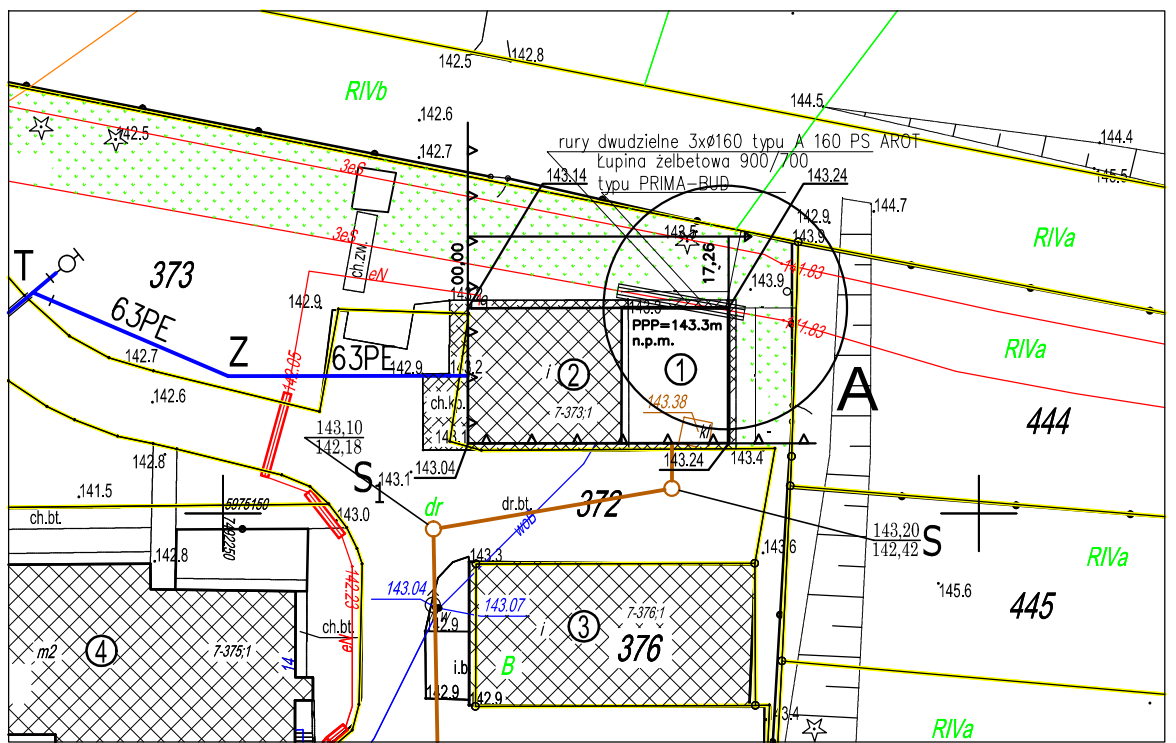

PROJEKT ZAGOSPODAROWANIA TERENU

Skala 1:500

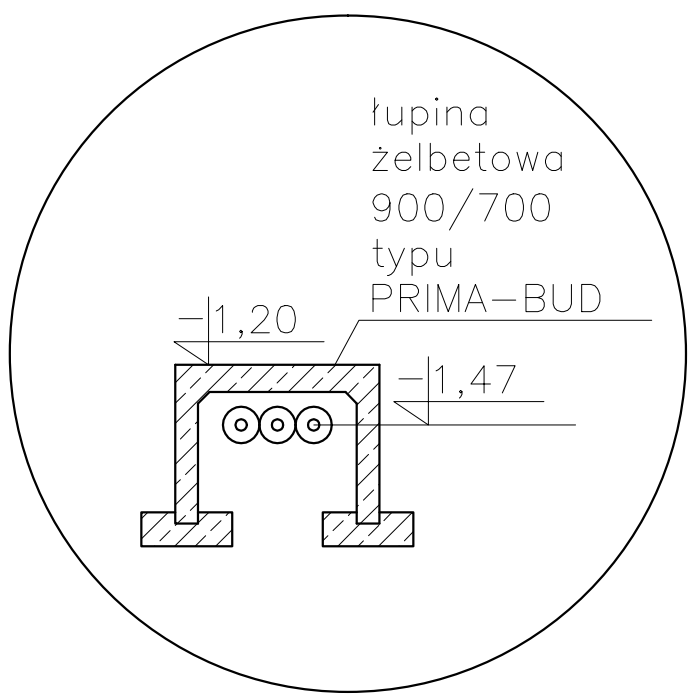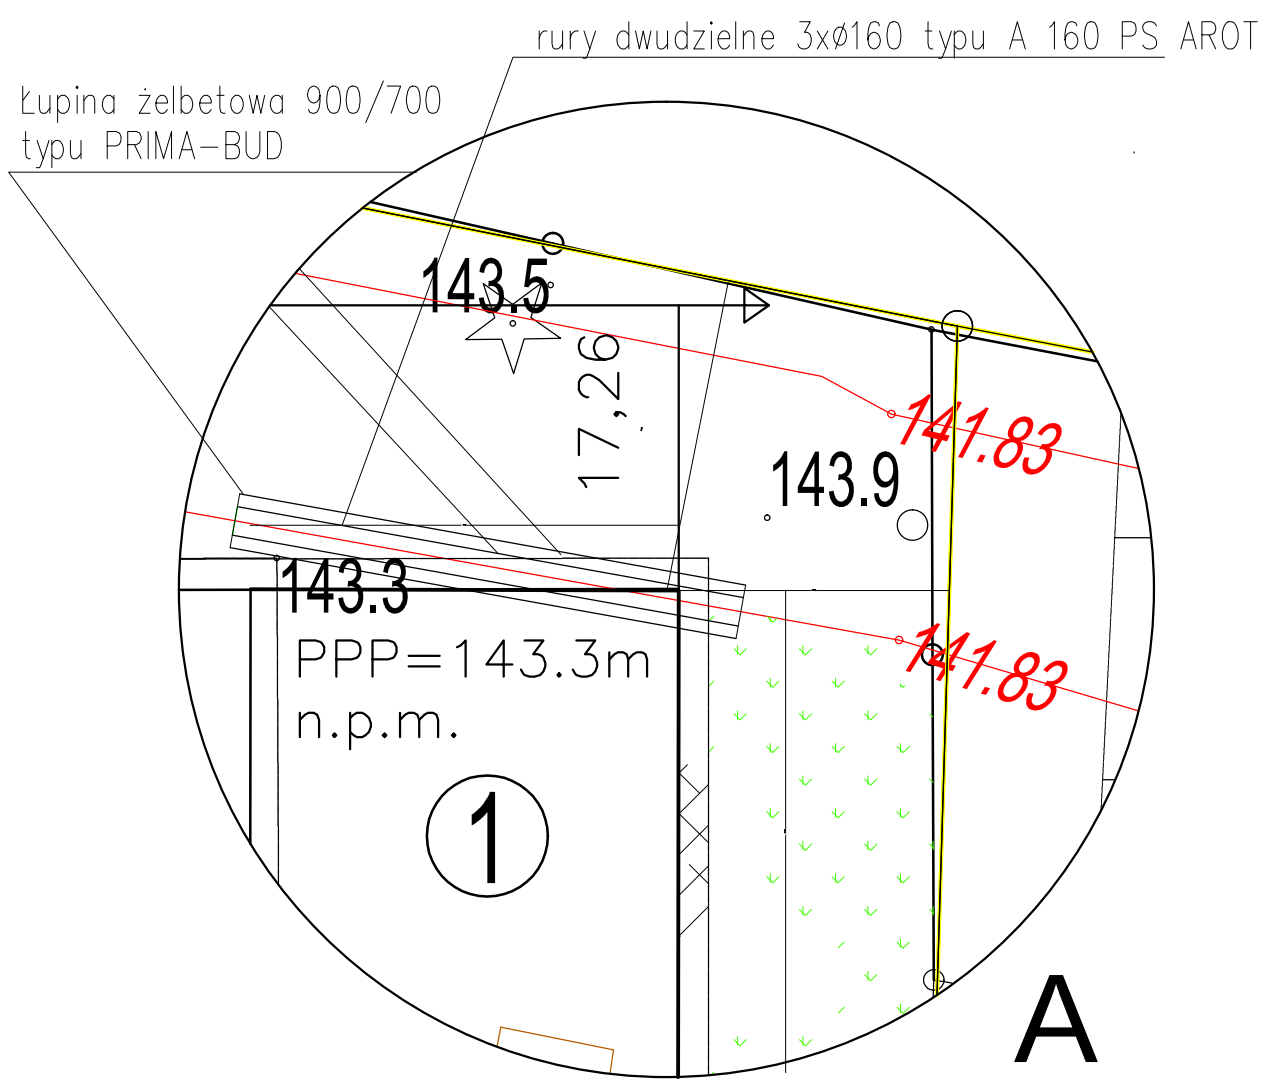

LEGENDA:

- 1 Projektowana rozbudowa remizy OSP
- 2 Istniejący budynek remizy OSP
- 3 Budynek garażowy
- 4 Budynek mieszkalny
- 5 Budynek gospodarczy
- 110PE Projektowana sieć wodociągowa
- 63PE Projektowane przyłącze wodociągowe
- Projektowane przyłącze kanalizacyjne
- Tereny utwardzone
- Trawniki i zieleń niska
- Nieprzekraczalna linia zabudowy

obiekt:		stadium:		nr rys
Rozbudowa budynku OSP w Droszewie, dz. nr 373 ob. Droszewo		Plan zagospodarowania terenu		E-1
inwestor:	Gmina Biskupiec, 11-300 Biskupiec, Al. Niepodległości 2			skala: 1:500
projekt:	tech. A.Ostropolski	upr. bud.	data:	podpis:
		upr. bud. 12/90/OL par. 13ust.1.4 d	04. 2016 r.	
opracował:	tech. J.Frąckiewicz	upr. bud. 49/94/OL par.13ust.1.4 d	04. 2016 r.	