



SKALA 1:20

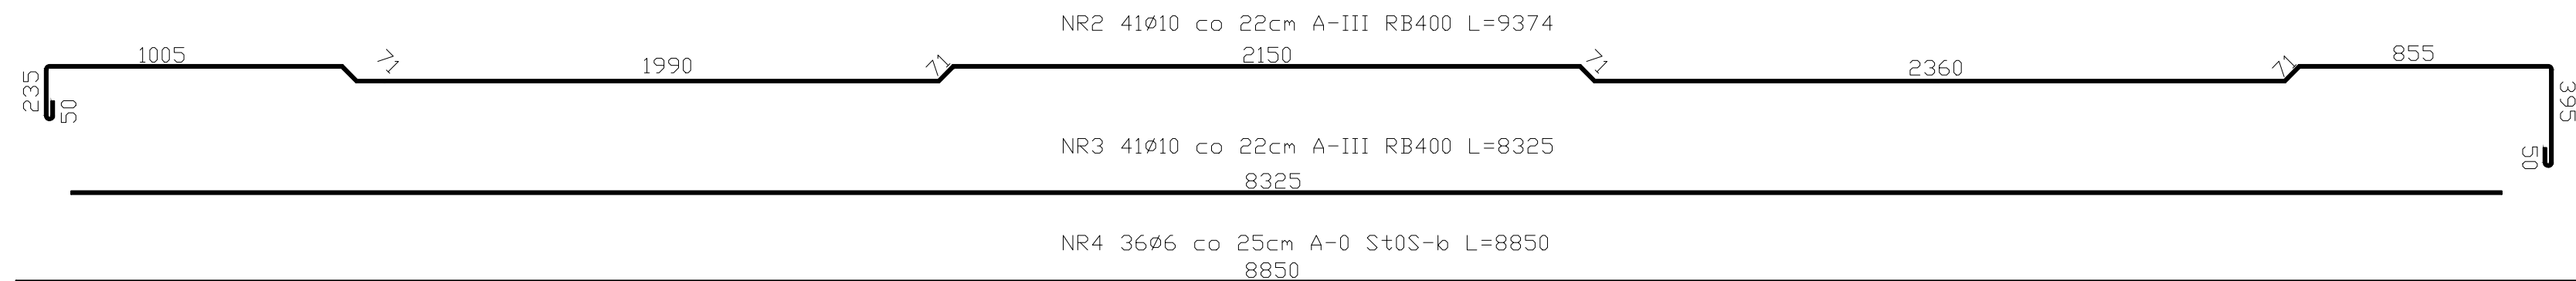


SKALA 1:20

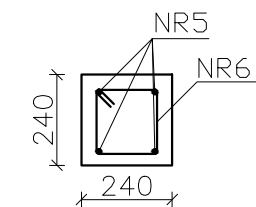


NR5 4ø12 A-III RB400 L=32000
32000

NR6 128Ø8 co 25cm A-0 St0S-b L=760


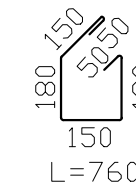


SKALA 1:20

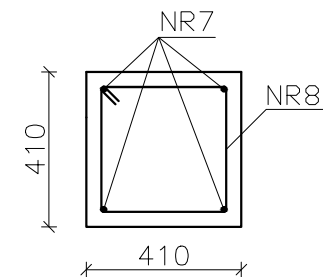

NR7 4ø12 A-III RB400 L=17500
17500

NR8 70ø8 co 25cm A-0 St0S-b L=1420

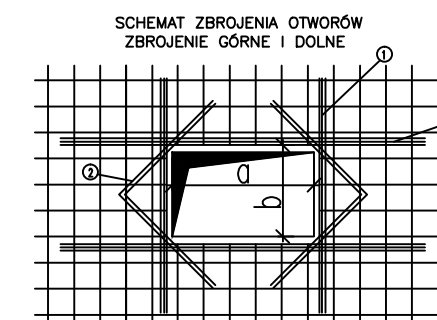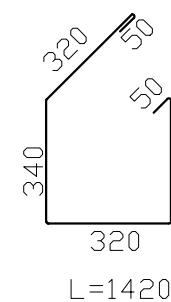

- ① Połowa pola przekroju zbrojenia przeciętego
Długość pręta kier. x - $L = a + 120\text{cm}$
Długość pręta kier. y - $L = b + 120\text{cm}$
- ② Dodatkowe pręty 2#12 długość zależy od geometrii otworu

WYKAZ STALI ZBROJOWEJ			ILOSC			DLUGOSC RAZEM		
NAZWA ELEMENTU	NR PRETA	Ø PRETA	DLUGOSC PRETA	PRETOW WŁĘCZ.	ELEM.	RAZEM PRETOW	#10 A-III	#6 A-0
		mm	mm	szt.	szt.	szt.	m	m
PS-1 - 1 szt.								
	1	10	2450	41	1	41	100,5	
	2	10	9374	41	1	41	384,4	
	3	10	8325	41	1	41	341,4	
	4	6	8850	36	1	36		318,6
RAZEM						[m] :	826,3	318,6
MASA JEDN.						[kg/m] :	0,82	0,22
MASA						[kg] :	512,3	70,1
MASA CAŁK.						[kg] :		582,4

WYKAZ STALI ZBROJENOWEJ				ILOSC			DLUGOSC RAZEM	
NAZWA ELEMENTU	NR PRETA	Ø PRETA	DLUGOSC PRETA	PRETOW W ELEM.	ELEM.	RAZEM PRETOW	#12 - #III	#8 - #A
		mm	mm	szt.	szt.	szt.	m	m
W-1 - 1 szt.								
	5	12	32000	1	1	1	32	
	6	8	760	128	1	128		97,3
W-2 - 1 szt.								
	7	12	17500	1	1	1	17,5	
	8	8	1420	70	1	70		99,4
					RAZEM	m :	49,5	196,7
					MASA KON.	kg/m :	0,88	0,40
					MASA	kg :	44,1	78,7
					MASA CALK.	kg :	122,8	

BETON: B25

STAL Ø10, Ø12: A-III RB 400

STAL Ø6, Ø8: A-0 St05-k

OTULINA: gr. 3cm

Nazwa i adres obiektu budowlanego: Rozbudowa budynku OSP w Bredynkach dz. nr 134 obręb Bredynki		Faza projektu:	Branża:
Inwestor: Gmina Biskupiec Al. Niepodległości 2 11-300 Biskupiec		PROJEKT BUDOWLANY	ARCHITEKTURA
Zespół projektowy:		Data:	Podpis:
Projektował: inż. Karol Nowak upr. bud. 243/92/OL		03.2016r.	
Opracował: mgr inż. Andrzej Krajewski upr. bud. 213/87/OL		03.2016r.	
Tytuł rysunku: PŁYTA STROPOWA PS-1		Nr rys.: K-04	Skala: 1:20