


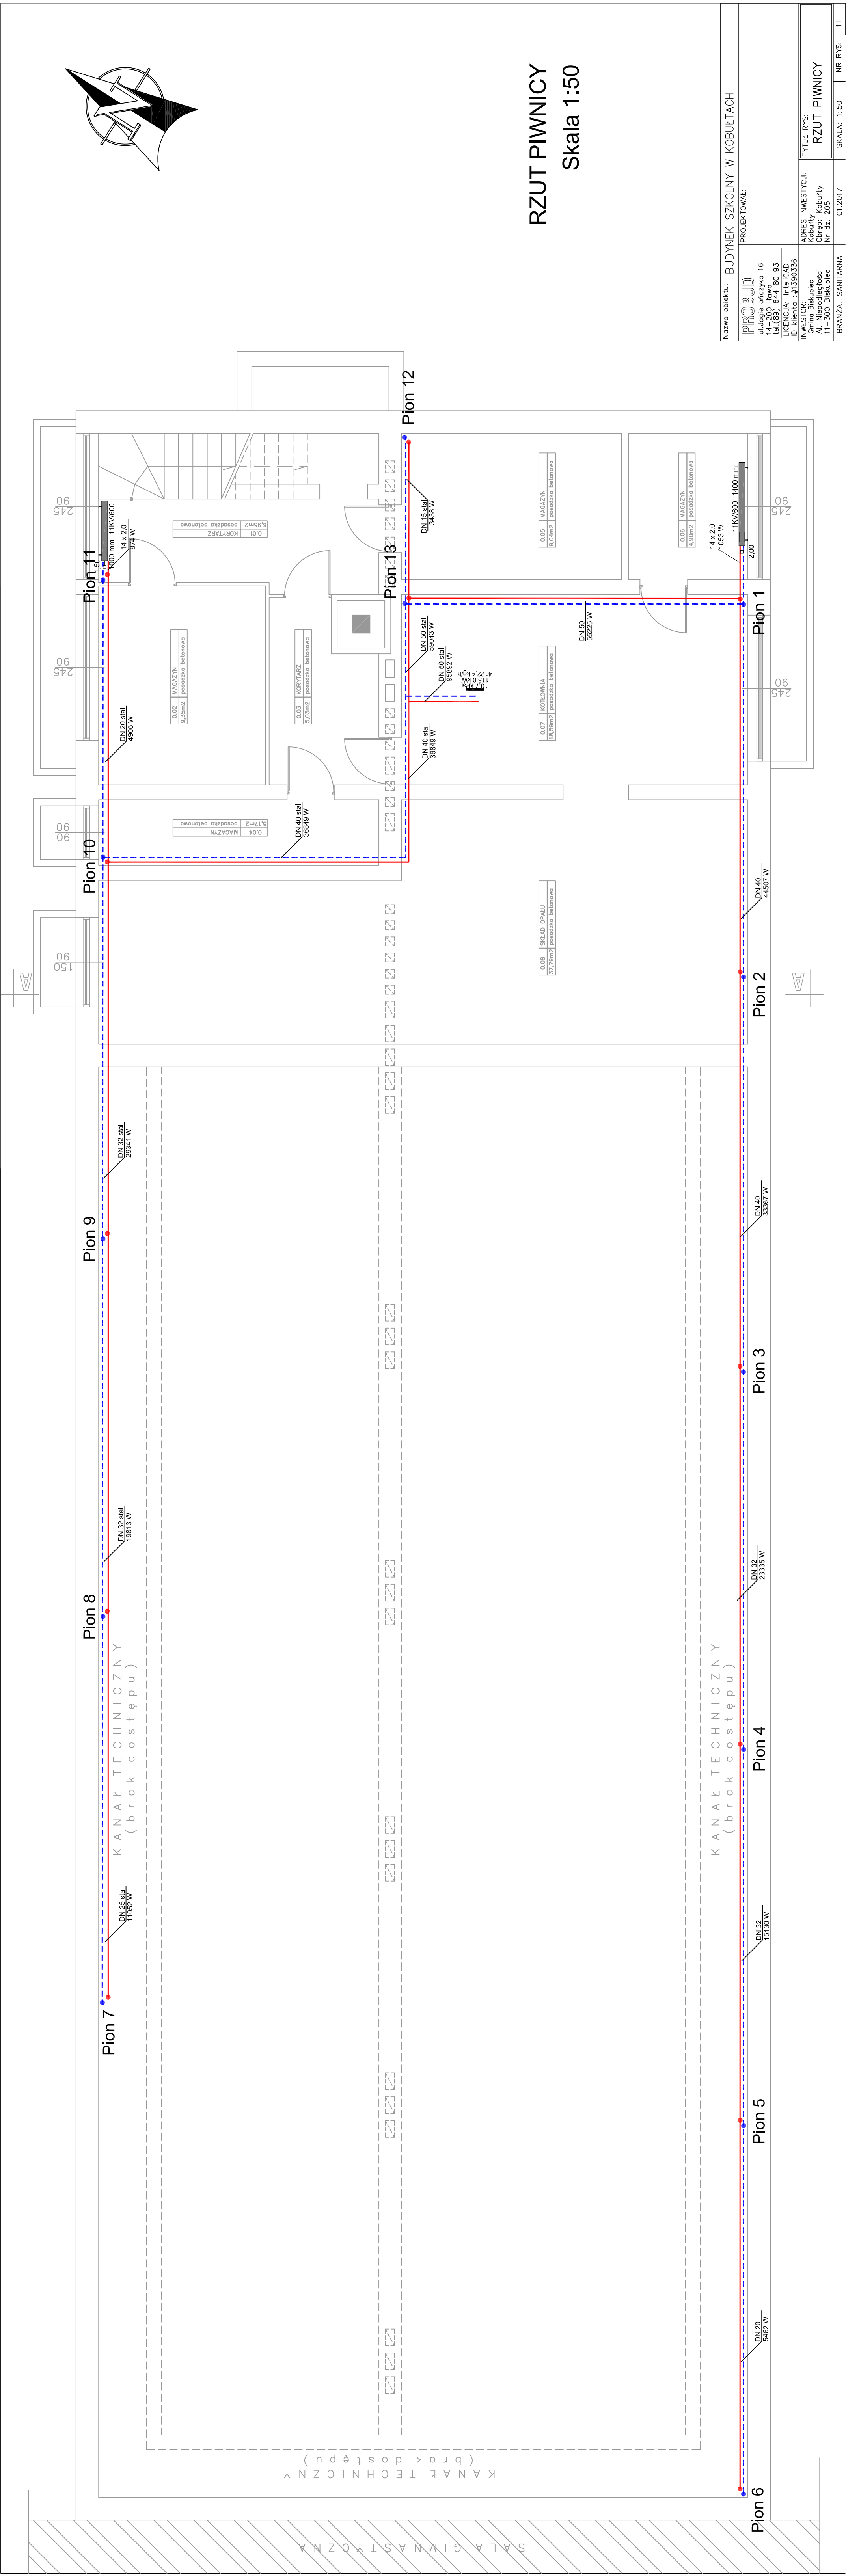

RZUT PIWNICY

Skala 1:50

Nazwa obiektu: BUDYNEK SZKOLNY W KOBUKTACH	
PROJEKTOWAŁ:	
ul. Jagiellońska 16 14-200 Iwona tel.(68) 644 80 83 LICENCJA: IntelCAD ID klienta: #1390336	
INWESTOR:	
Gmina Kobylnica Al. Niepodległości 11-300 Biskupiec Nr dz. 205	
ADRES INWESTYCJI:	
Obręb: Kobylnica Nr dz. 205	
TYTUŁ RYS:	
RZUT PIWNICY	
BRANZA: SANITARNIA	01.2017
NR RYS:	11