


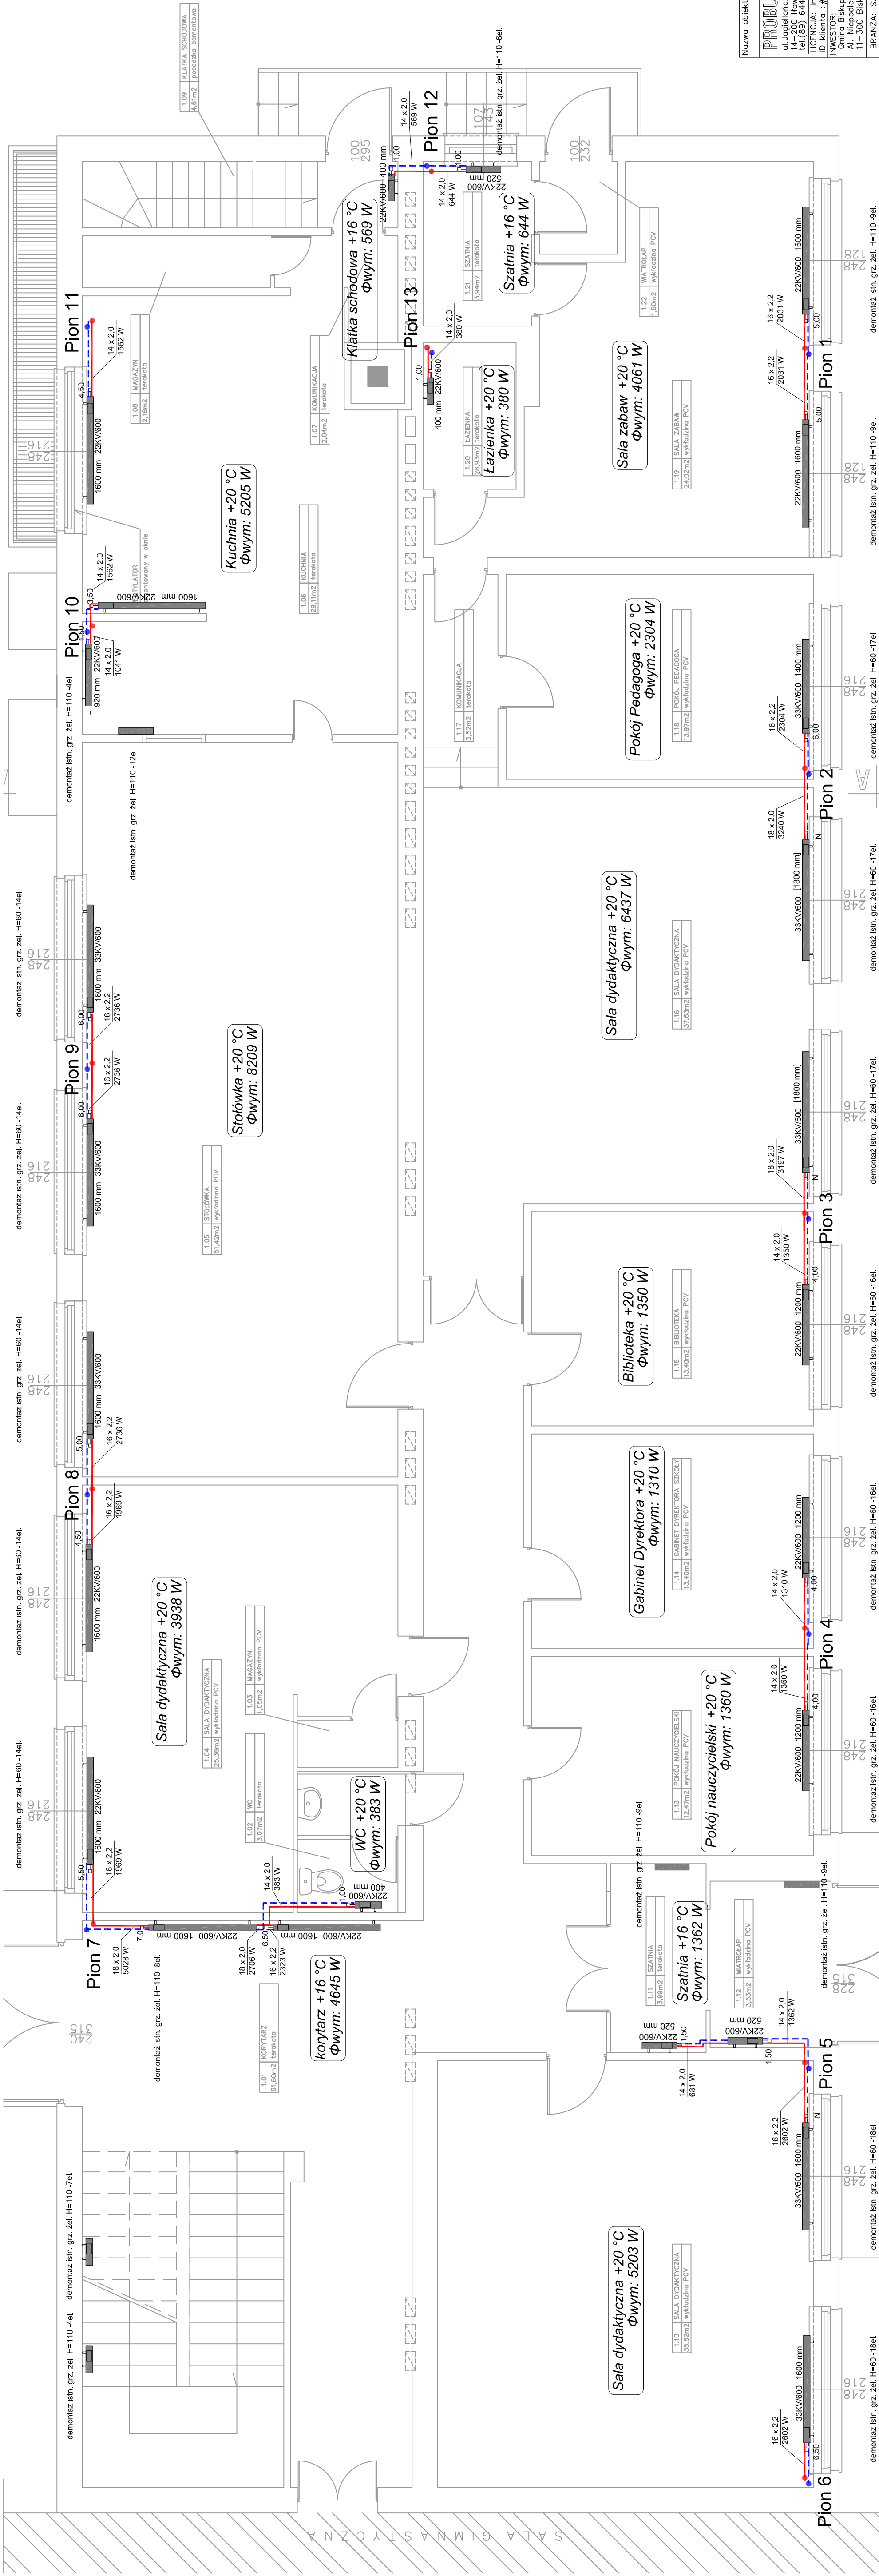

Skala 1:50

Nazwa obiektu: BUDYNEK SZKOLNY W KOBULIACH		PROJEKTOWAŁ:	
PROBUD ul. J. Piłsudskiego 16 14-200 Tawa tel.(88) 644 80 93	LICENCJA: IntelecAD ID klienta : #1390336		
	TYTUŁ RYS: RZUT PARTERU		
ADRES INWESTYCJI: Kobylny, Kobylny Obręb: Kobylny Nr dz. 205		SKALA: 1:50 NR RYS: 12	
BRANŻA: SANITARNA			