


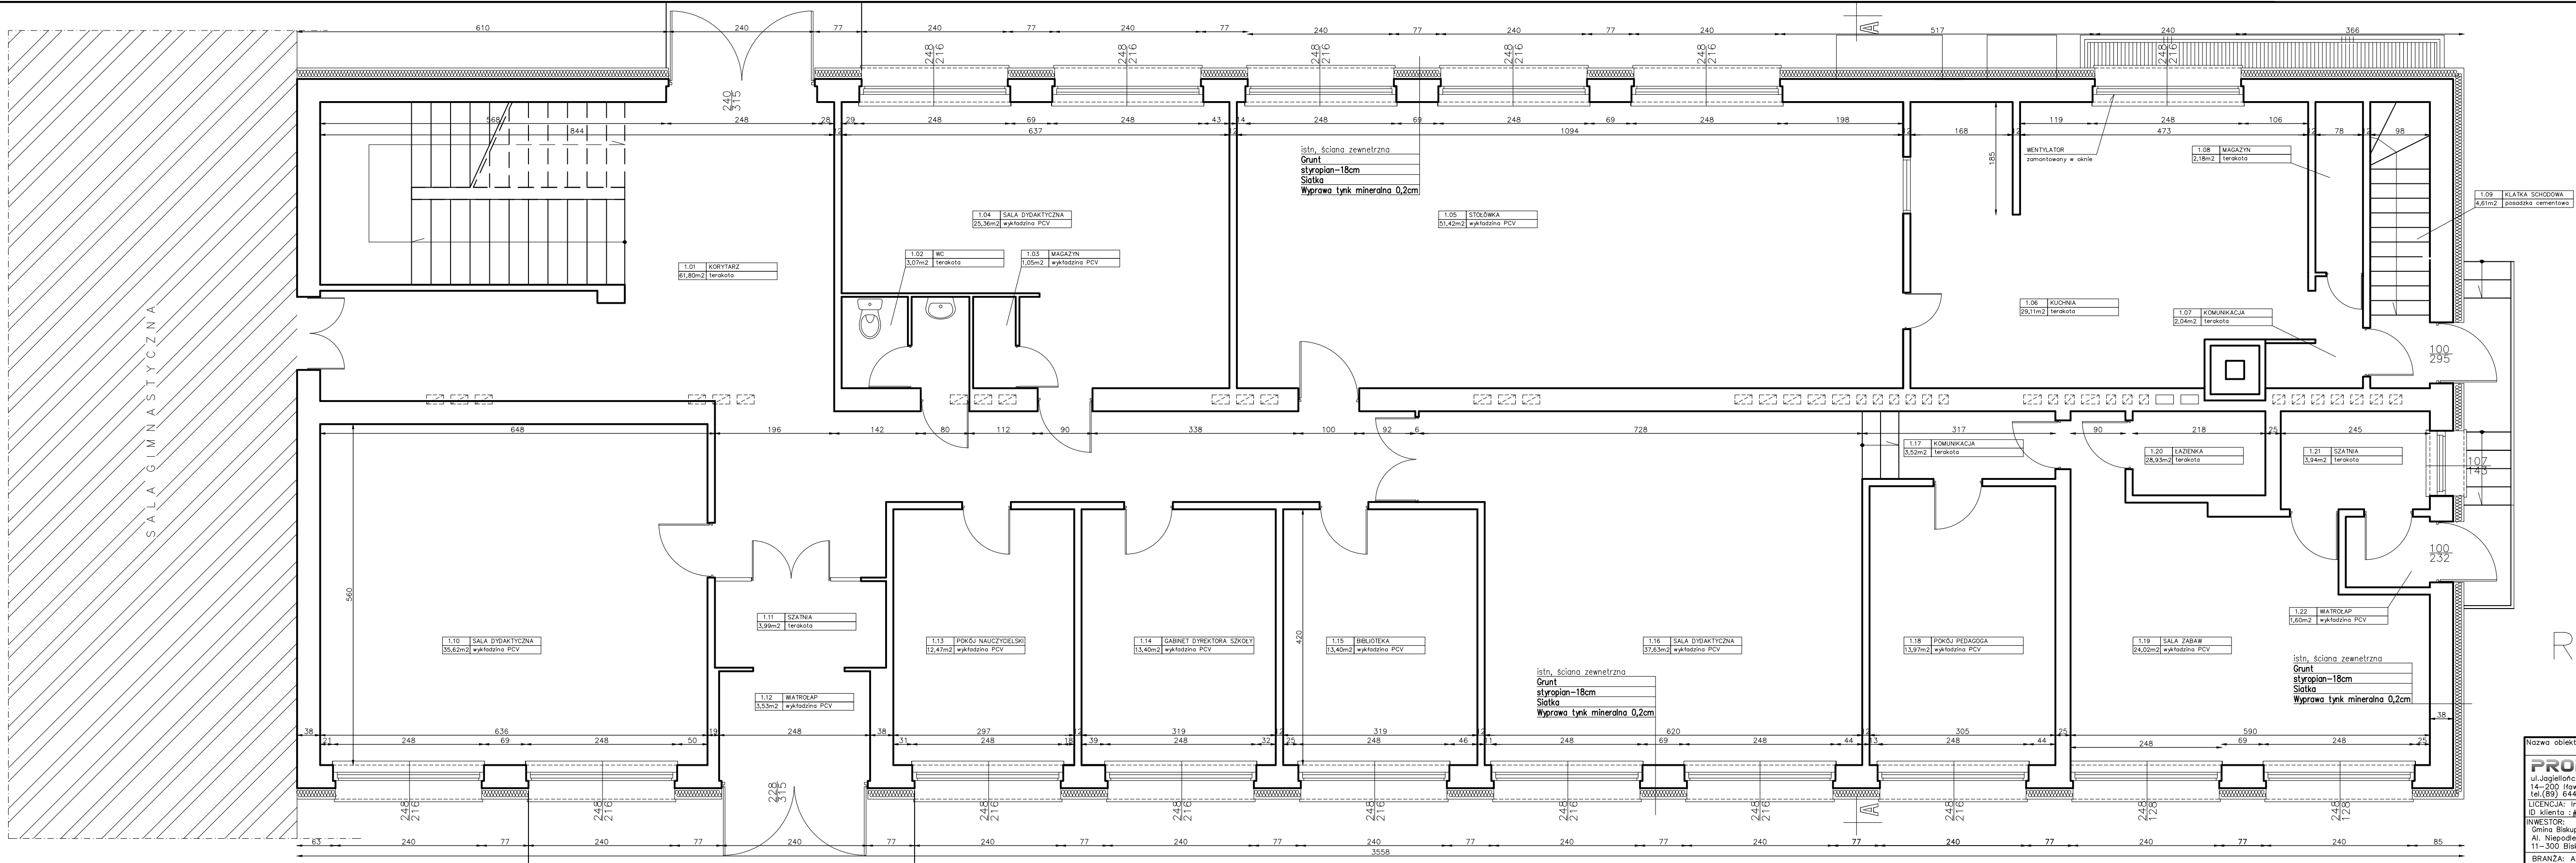

RZUT PARTERU

Skala 1:50

Nazwa obiektu: BUDYNEK SZKOLNY W KOBUŁTACH		OPRACOWAŁ:	
PROBUD ul. Jagiellończyka 16 14-200 Iława tel. (89) 644 80 93 LICENCJA: IntelliCAD ID klienta : #1390336		ADRES INWESTYCJI: Kobuły Obręb: Kobuły Nr dz. 205	
INWESTOR: Gmina Biskupiec Al. Niepodległości 11-300 Biskupiec		TYTUŁ: RYS: RZUT PARTERU	
BRANŻA: ARCH.		DATA: 12.2016r.	NR RYS: 3