


PROJEKT PRZEBUDOWY ISTNIEJĄCEGO OŚWIETLENIA WEWNĘTRZNEGO  
RZUT PARTERU  
SKALA 1:100

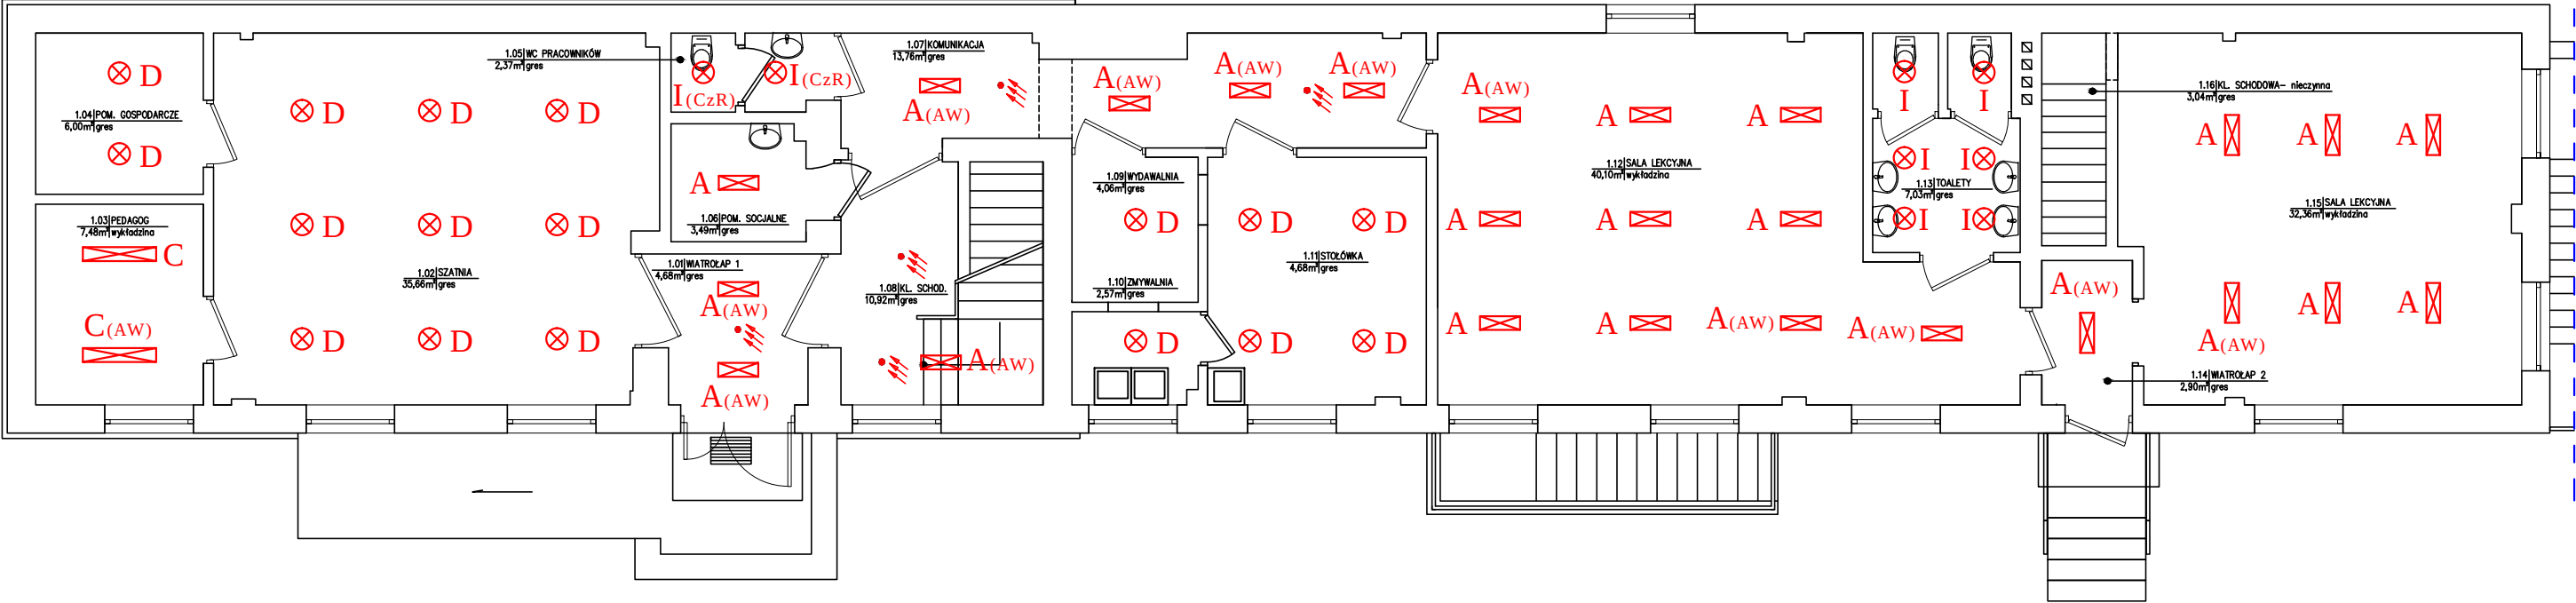

|  |        |                                                                                   |
|--|--------|-----------------------------------------------------------------------------------|
|  | A      | PXF LIGHTING LATTE LED 19W 3000K (PX1798493)                                      |
|  | C      | PXF LIGHTING LATTE LED 35W 3000K (PX1798500)                                      |
|  | D      | PXF LIGHTING MODENA MINI LED 19W 3000K (PX3004064)                                |
|  | I      | PXF LIGHTING MODENA MINI LED 10W 3000K (PX3004060)                                |
|  | D(CzR) | PXF LIGHTING MODENA MINI LED 19W 3000K (PX3004064) z czujnikiem ruchu (PX3003001) |
|  | I(CzR) | PXF LIGHTING MODENA MINI LED 10W 3000K (PX3004060) z czujnikiem ruchu (PX3003001) |
|  | A(AW)  | PXF LIGHTING LATTE LED 19W 3000K (PX1798535) z modułem awaryjnym 3h               |
|  | C(AW)  | PXF LIGHTING LATTE LED 35W 3000K (PX1798542) z modułem awaryjnym 3h               |
|  |        | Czujnik obecności                                                                 |

układ sieci : TN-S  
ochrona od porażen: SAMOCZYNNE  
SZYBKE ODŁĄCZENIE

**OCHRONA PRZECIWPORAŻENIOWA**  
Ochrona przeciwporażeniowa przed dotykem pośrednim- samoczynne  
wyłączenie zasilania przez zastosowanie szybkiego wyłącznika w układzie  
TN-S oraz wykonanie połączeń wyrównawczych dodatkowych (miejscowych)  
Ochrona przed dotykem bezpośrednim w obw. odbiorczych uzupełniona  
wyl. różnicowoprądowym I=30mA.

|                                                                      |                                                         |                                                                             |             |                 |
|----------------------------------------------------------------------|---------------------------------------------------------|-----------------------------------------------------------------------------|-------------|-----------------|
| Obiekt:                                                              |                                                         | Tytuł projektu:                                                             |             | Nr rys.         |
| Niepubliczne przedszkole "Bajka"<br>11-300 Biskupiec<br>ul. Ludowa 5 |                                                         | Projekt przebudowy istniejącego<br>oświetlenia wewnętrznego<br>Rzut parteru |             | E-2             |
| Inwestor:                                                            | Gmina Biskupiec, 11-300 Biskupiec, Al. Niepodległości 2 |                                                                             |             | skala:<br>1:100 |
| Projektował:                                                         | mgr inż. Robert Dwurznik                                | upr. bud.                                                                   | data:       | podpis:         |
|                                                                      |                                                         | upr. bud. POM/0186/PWOE/13                                                  | 12. 2016 r. |                 |
| Opracował:                                                           | tech. J. Frąckiewicz                                    | upr. bud. 49/94/OL par.13ust.1.4 d                                          | 12. 2016 r. |                 |