


RZUT PIWNICY
skala 1:100

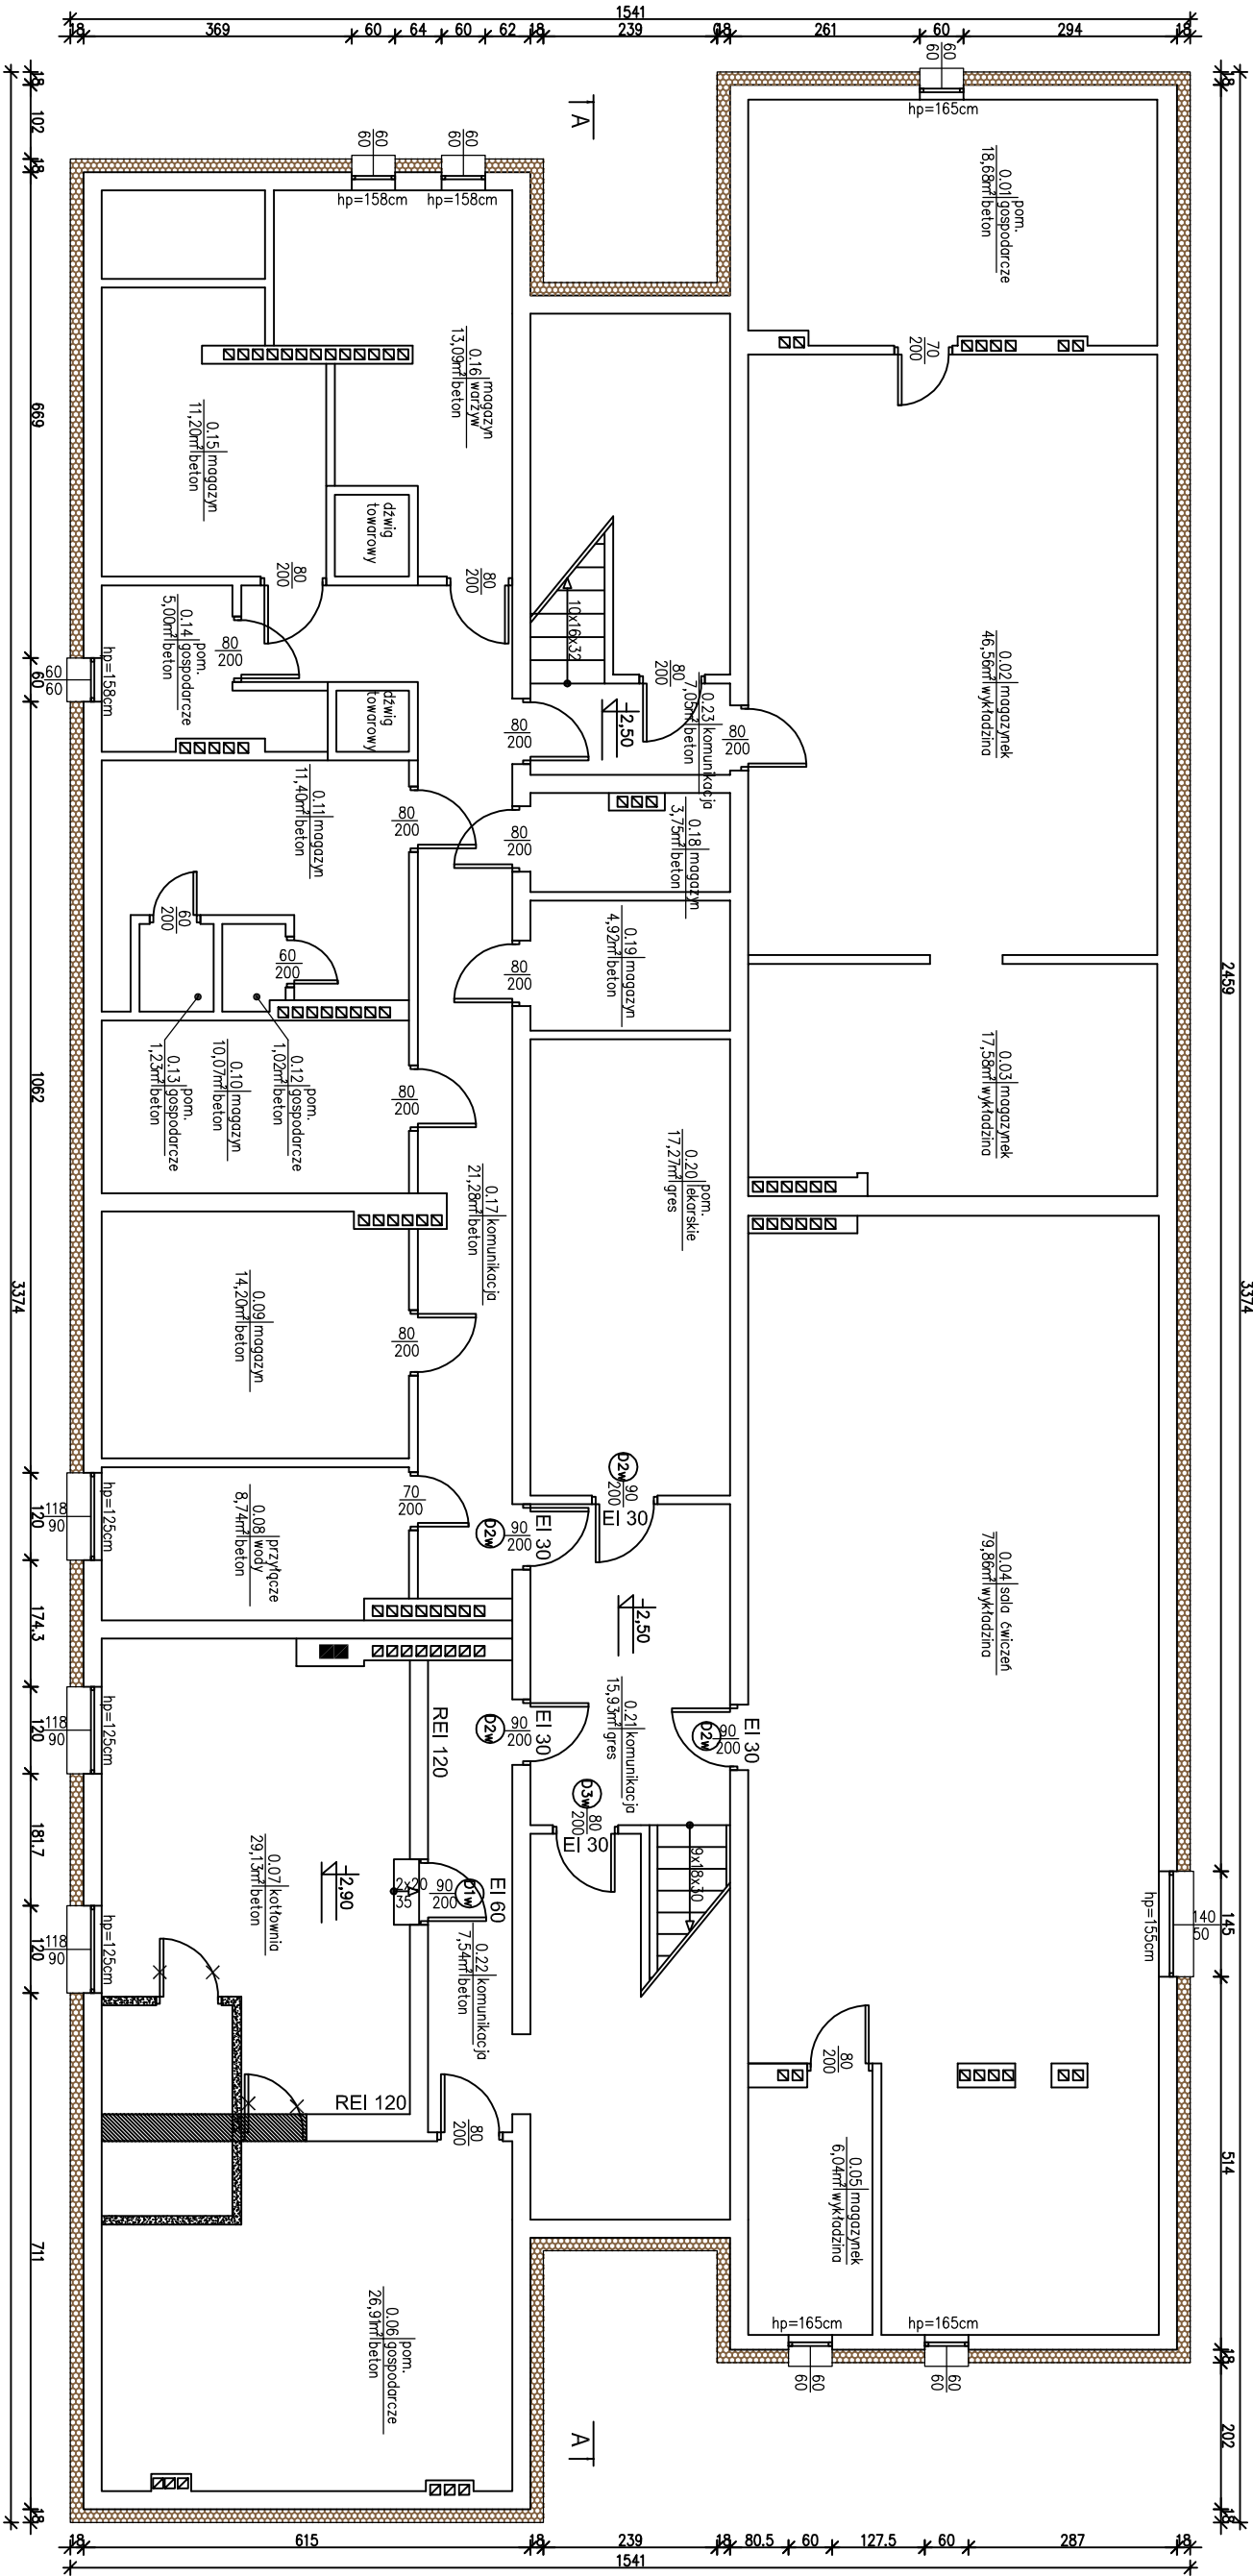

ZESTAWIENIE POWIERZCHNI			
L.p.	Wyszczególnienie	posadzka	powierzchnia
0.01	Pom. gospodarcze	beton	18,68 m ²
0.02	Magazyn	wykładzina PCV	46,56 m ²
0.03	Magazyn	wykładzina PCV	17,58 m ²
0.04	Sal. ćwiczeń	wykładzina PCV	79,86 m ²
0.05	Magazyn	wykładzina PCV	6,04 m ²
0.06	Pom. gospodarcze	beton	21,91 m ²
0.07	Kotłownia	beton	29,13 m ²
0.08	Pom. techniczne	beton	8,74 m ²
0.09	Magazyn	beton	14,20 m ²
0.10	Magazyn	beton	10,07 m ²
0.11	Magazyn	beton	11,40 m ²
0.12	Pom. gospodarcze	beton	1,02 m ²

L.p.	Wyszczególnienie	posadzka	powierzchnia
0.13	Pom. gospodarcze	beton	1,23 m ²
0.14	Pom. gospodarcze	beton	5,00 m ²
0.15	Magazyn	beton	11,20 m ²
0.16	Magazyn	beton	13,09 m ²
0.17	Komunikacja	beton	21,28 m ²
0.18	Magazyn	beton	3,75 m ²
0.19	Magazyn	beton	17,27 m ²
0.20	Pom. lekarskie	gres	15,93 m ²
0.21	Komunikacja	beton	7,54 m ²
0.22	Komunikacja	beton	7,05 m ²
0.23	Komunikacja	beton	1,02 m ²

RAZEM POWIERZCHNIA PIWNIC: 372,45

- ściany istniejące
- elementy do rozbioru
- ściany projektowane/zamierzony
- piętkowane docieplenie

Nazwa i adres obiektu budowlanego: PRZEDSZKOLE "JACEK I AGATKA" Dz. nr 114/3 obręb miasto Biskupiec 2 ul. Poznańska 3, 11-300 Biskupiec		Faza projektu: PROJEKT BUDOWLANY		Branża: ARCHITECTURA	
Inwestor: GMINA BISKUPIEC		Data:		Podpis:	
Zespół projektowy: mgr inż. Katarzyna Kula		Data:		Podpis:	
Opracował: mgr inż. Andrzej Krolowski		Data:		Podpis:	
Projektował: mgr inż. Andrzej Krolowski		Data:		Podpis:	
Tytuł rysunku: RZUT PIWNICY		Nr rys.:		Skala:	
		A-02		1:100	