


RZUT PARTERU
skala 1:100

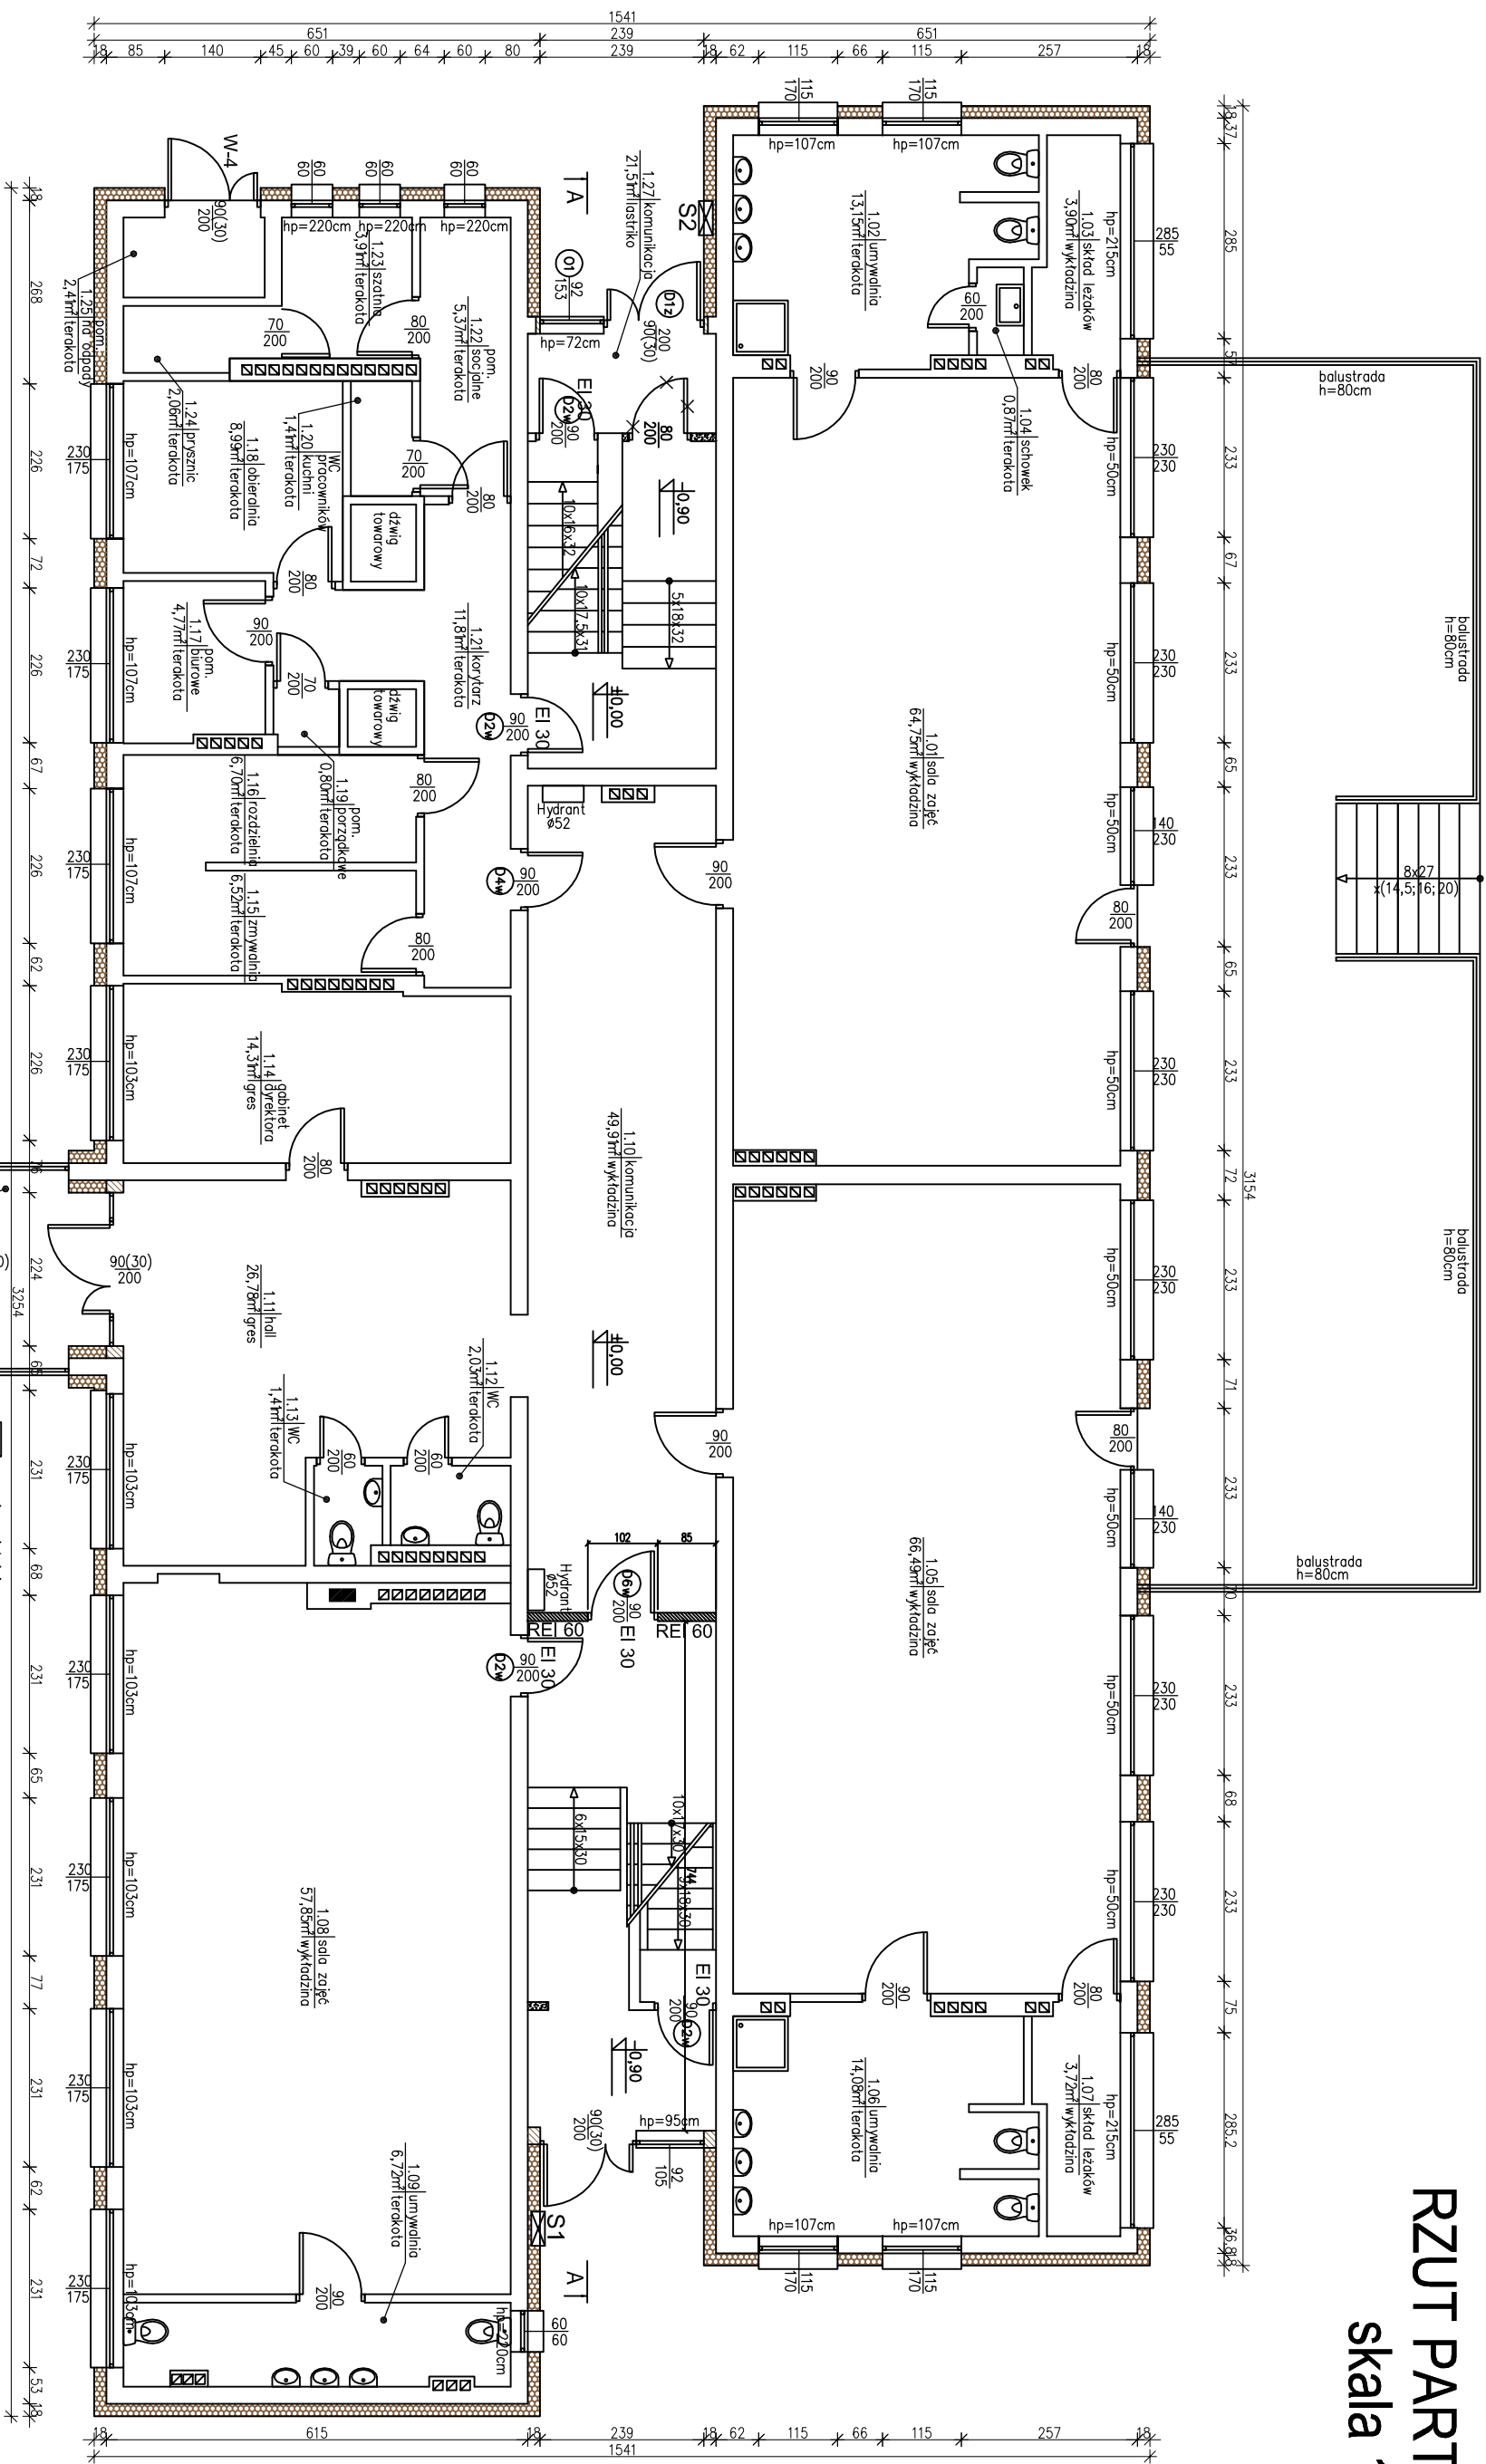

ZESTAWIENIE POWIERZCHNI		
L.p.	Wyszczególnienie	powierzchni
1.01	Sala zajęć	64,75 m ²
1.02	Umymalnia	13,25 m ²
1.03	Skład leżaków	3,90 m ²
1.04	Schówek	0,87 m ²
1.05	Sala zajęć	66,49 m ²
1.06	Umymalnia	14,08 m ²
1.07	Skład leżaków	3,72 m ²
1.08	Sala zajęć	57,85 m ²
1.09	Umymalnia	6,72 m ²
1.10	Komunikacja	49,91 m ²
1.11	Hall	26,78 m ²
1.12	Sanitarlat	2,03 m ²
1.13	Sanitarlat	1,41 m ²
1.14	Gabinet dyrektora	14,31 m ²

RAZEM POWIERZCHNIA PARTERU:

409,17 m²

- ściany istniejące
- elementy do rozbioru
- ściany projektowane/zmururowania
- projektowane docieplenie

- 1.28|włotrap
- 4,84m² gres
- 1.29|włotrap
- 4,84m² gres
Nazwa i adres obiektu budowlanego: PRZEDSZKOLE "JACEK I AGATKA" Dz. nr 114/3 obręb miasto Biskupiec 2		Faza projektu:	Bronza:
---	--	----------------	---------