


RZUT PIWNICY
INWENTARYZACJA
skala 1:100

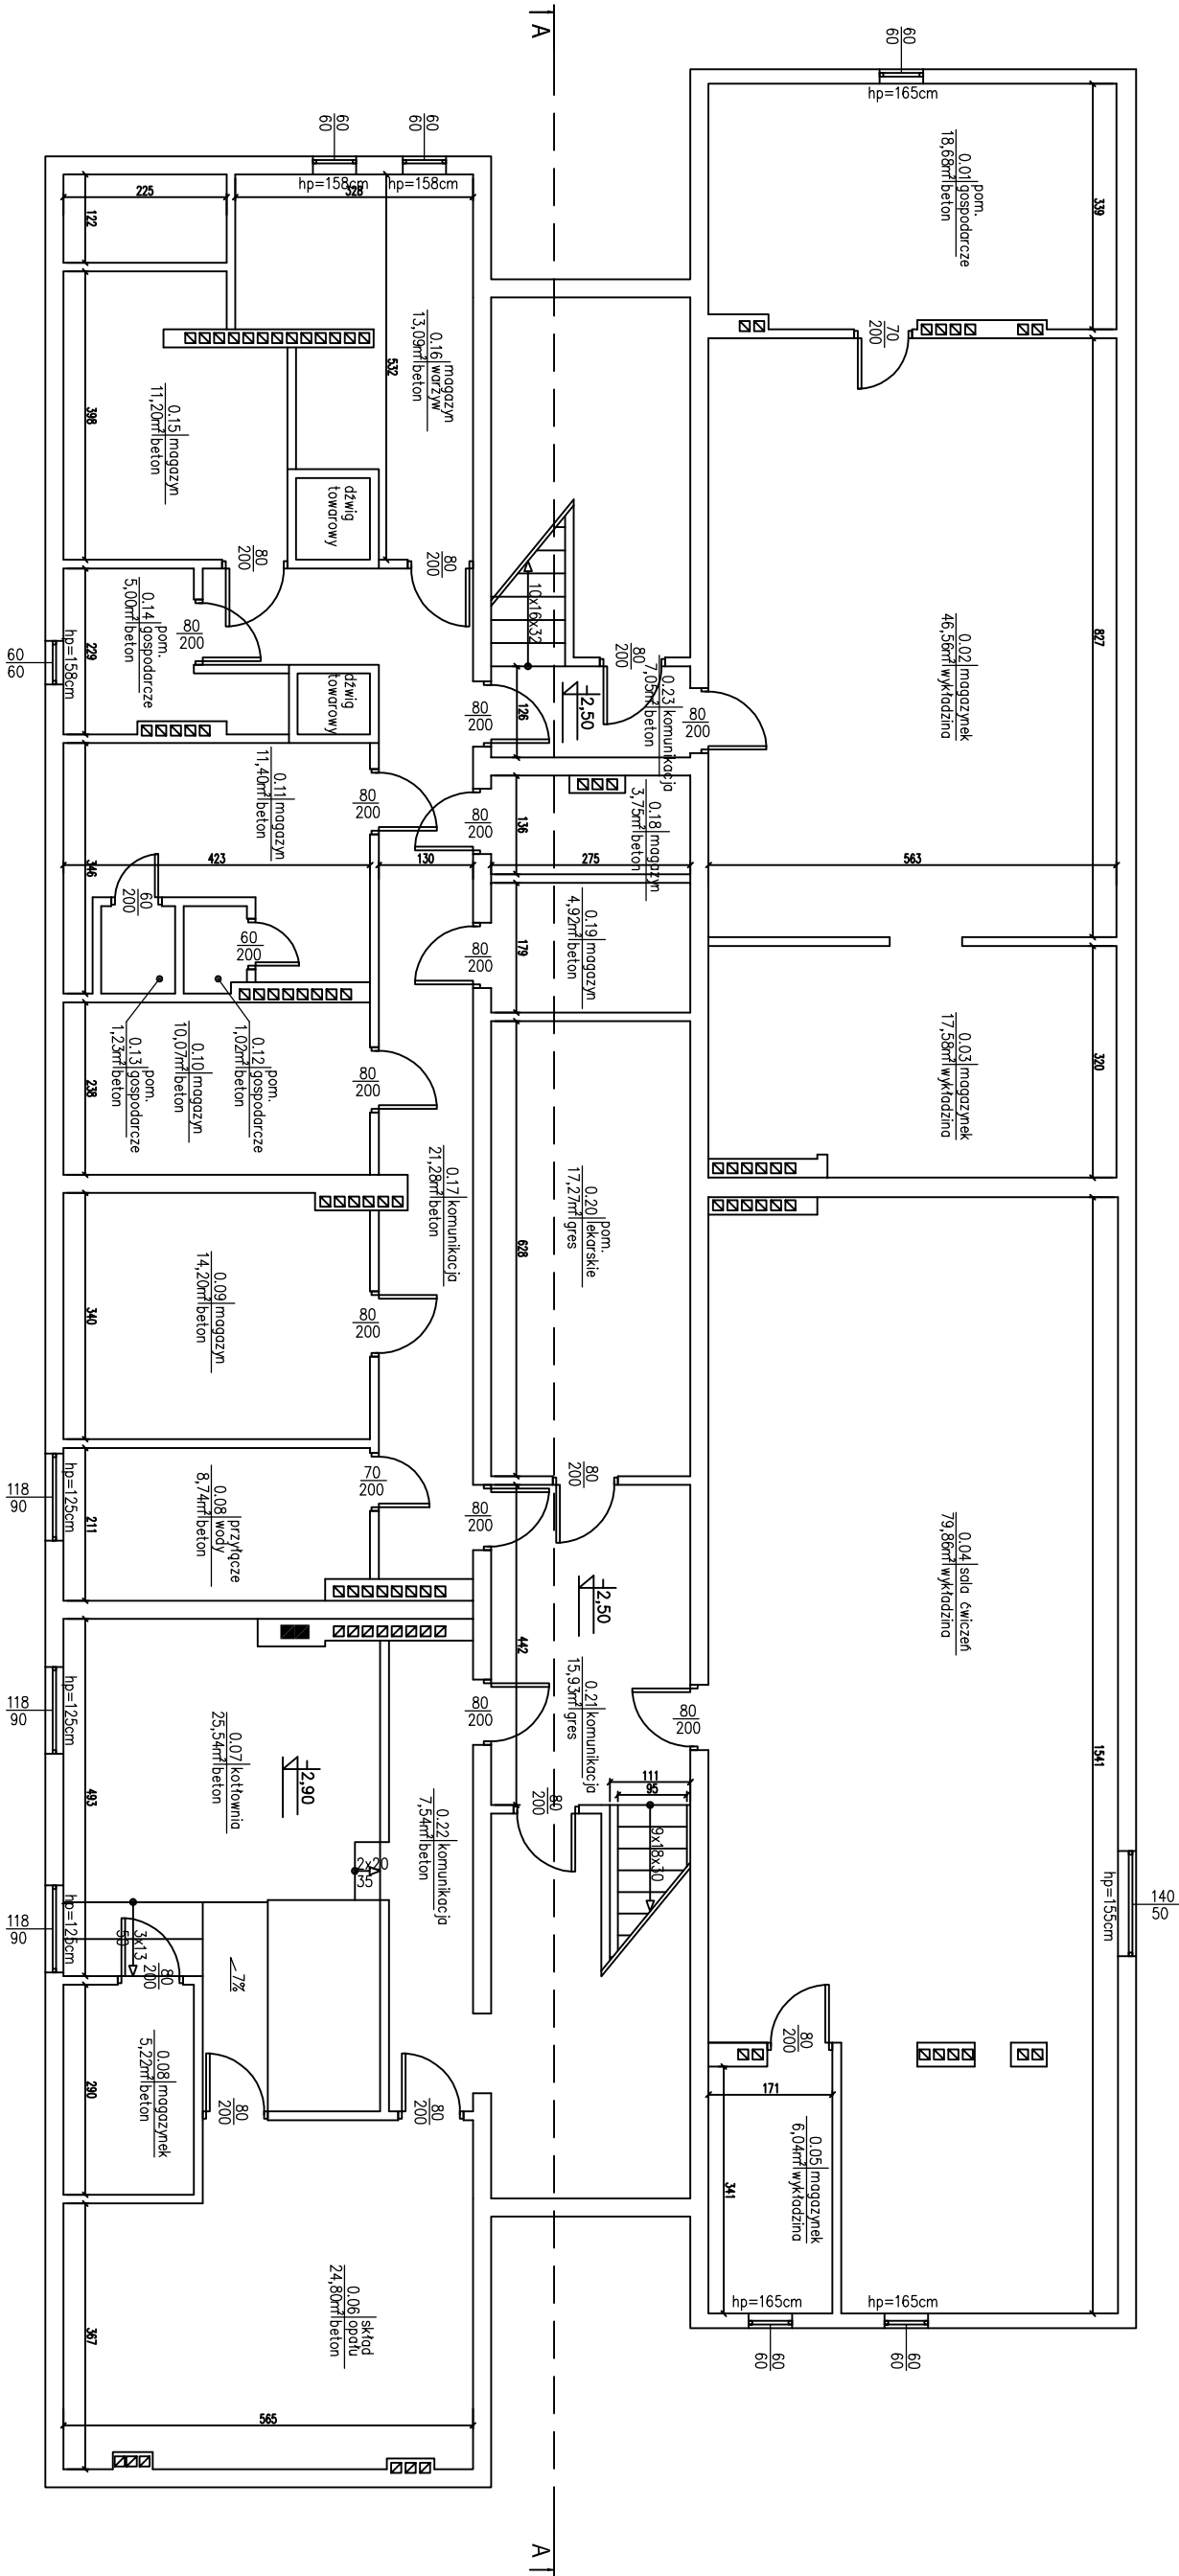

Nazwa i adres obiektu budowlanego: PRZEDSZKOLE "JACEK I AGATKA" Dz. nr 114/3 obręb miasto Biskupiec 2 ul. Poznańska 3, 11-300 Biskupiec		Faza projektu:	Brutto:
Inwestor: GMINA BISKUPIEC Al. Niepodległości 2, 11-300 Biskupiec		PROJEKT BUDOWLANY	INWENTARYZACJA
Zespół projektowy: A1. Niepodległości 2, 11-300 Biskupiec		Data:	Podpis:
Opracował: mgr inż. Katarzyna Kula		12.2016r.	
Projektował: mgr inż. Andrzej Krajewski upr. bud. 213/87/OL		12.2016r.	
Tytuł rysunku: RZUT PIWNICY		Nr rys.: 1-01	Skala: 1:100