


RZUT PARTERU
INWENTARYZACJA
skala 1:100

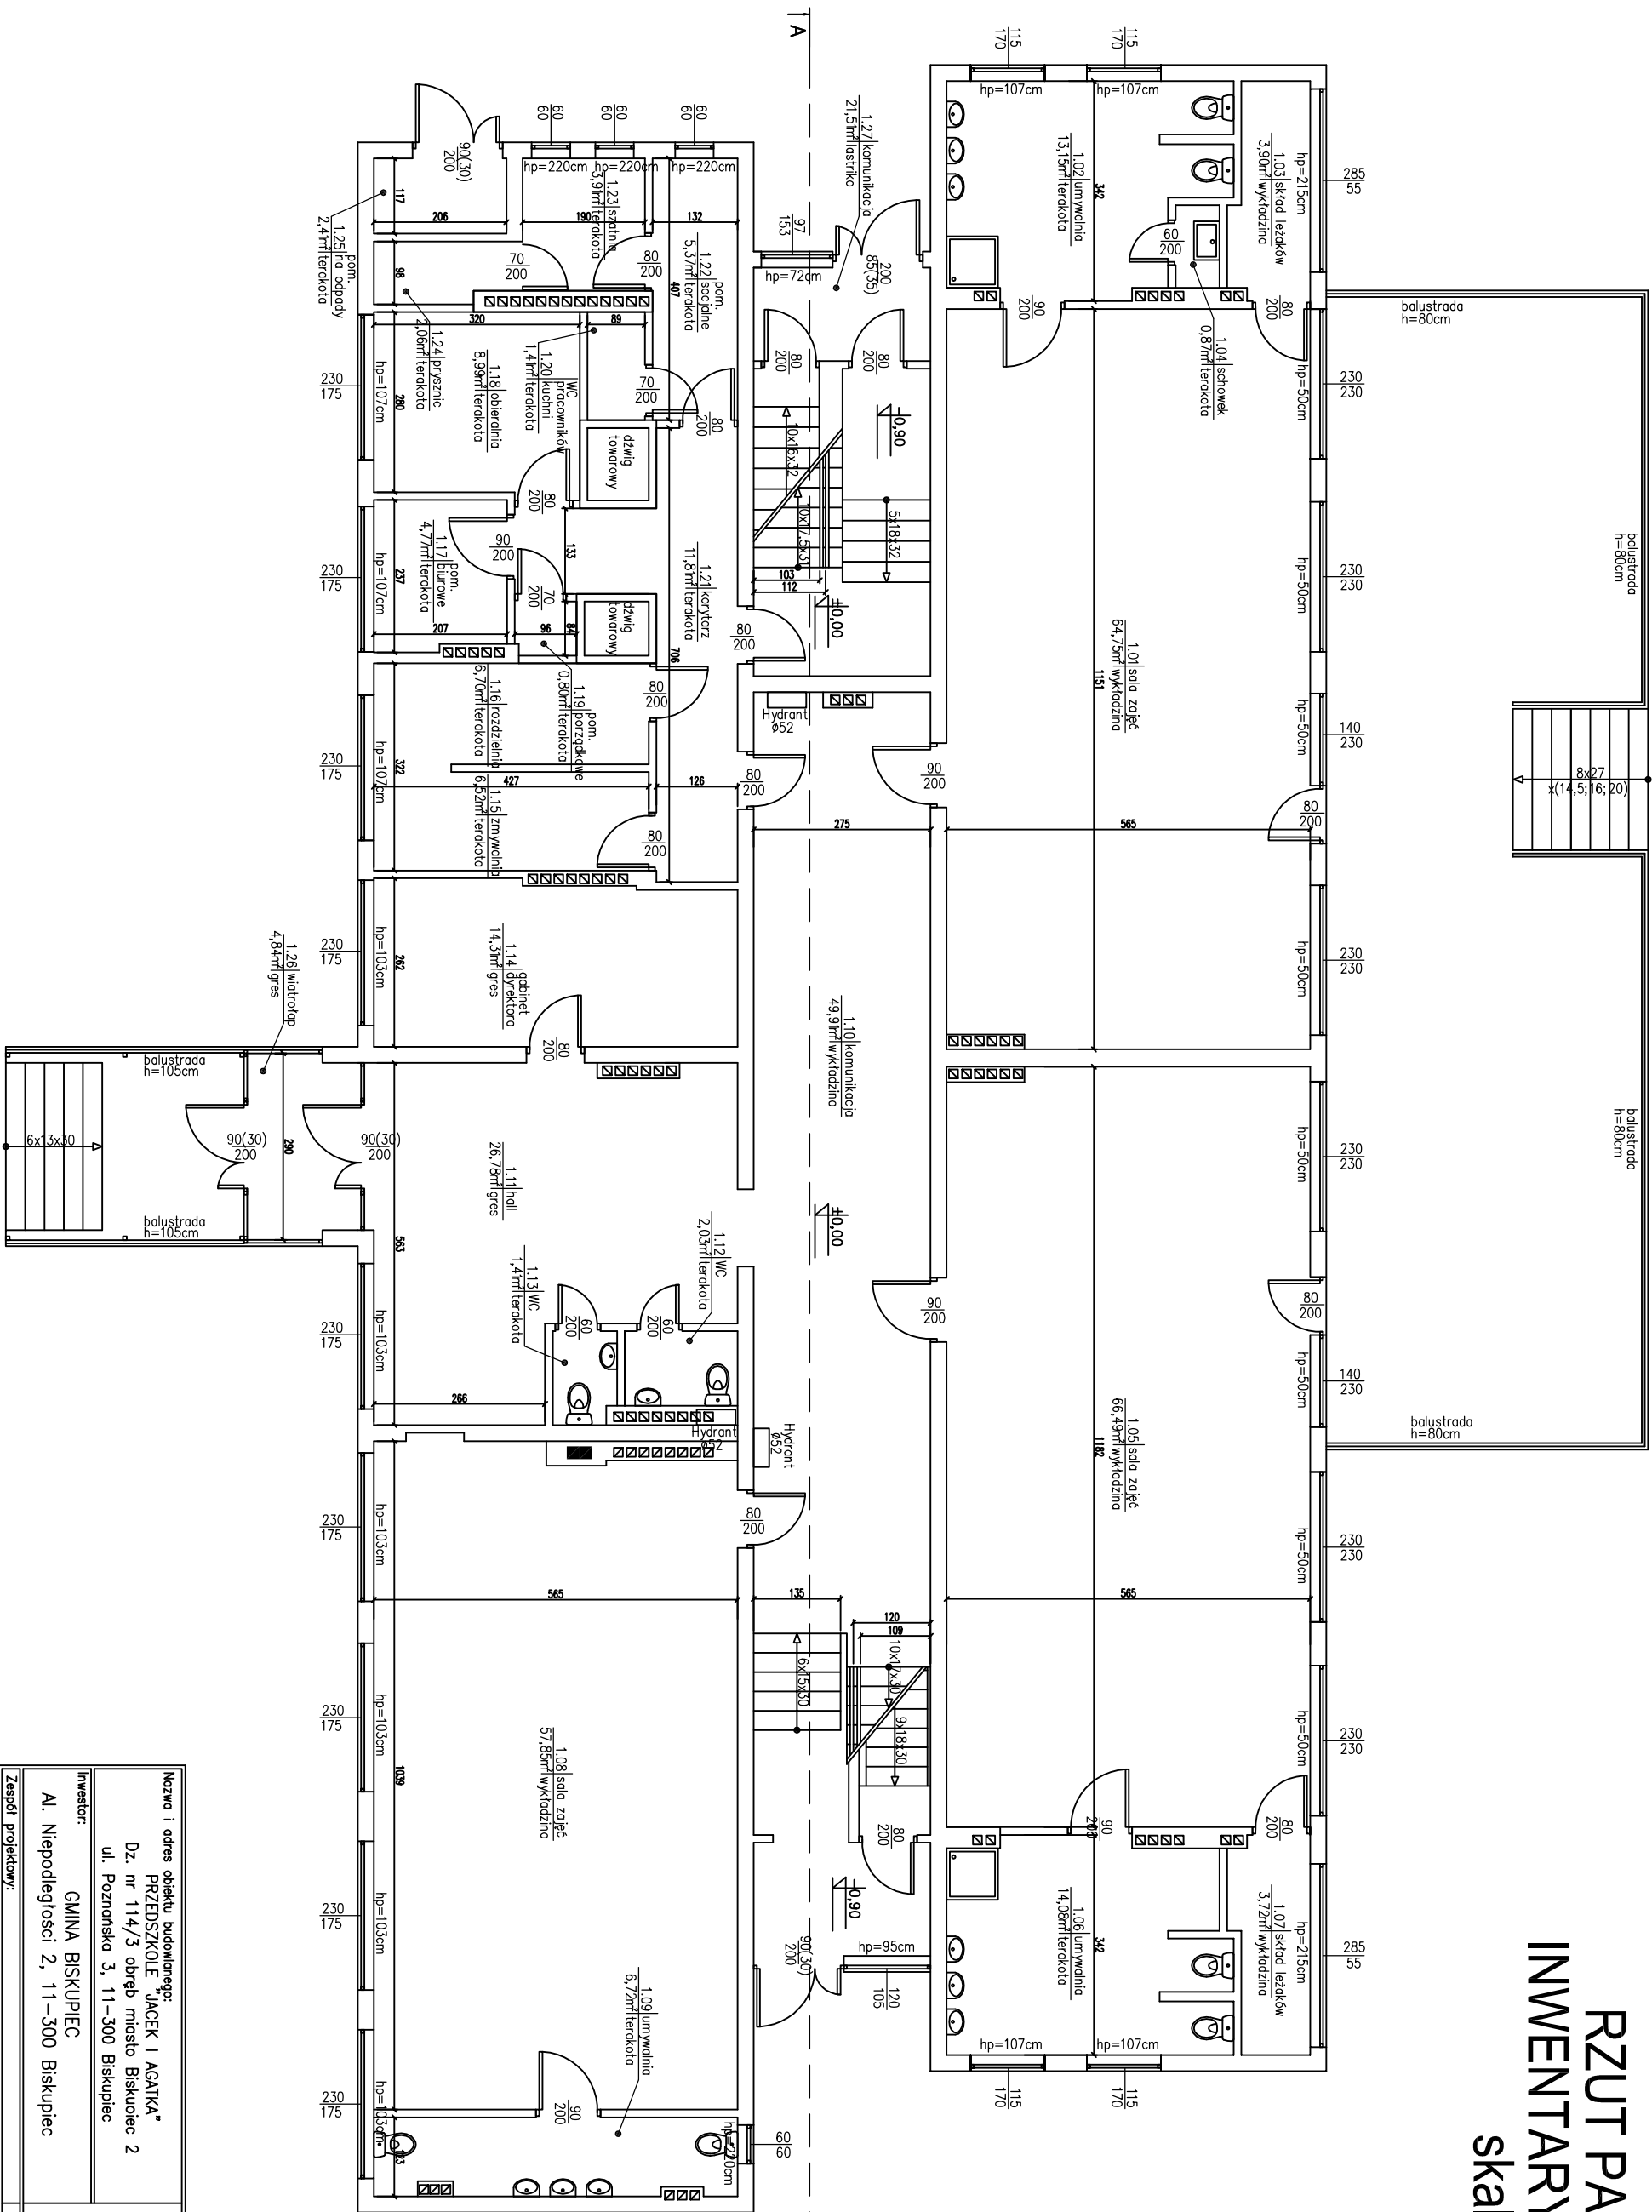

Nazwa i adres obiektu budowlanego: PRZEDSZKOLE "JACEK I AGATKA" Dz. nr 114/3 obręb miasto Biskupiec 2 ul. Poznańska 3, 11-300 Biskupiec		Faza projektu: Projekt BUDOWLANY		Branża: INWENTARYZACJA	
Inwestor: GMINA BISKUPIEC Al. Niepodległości 2, 11-300 Biskupiec		Data: 12.2016r.		Podpis:	
Zespół projektowy: mgr inż. Katarzyna Kula		Data: 12.2016r.		Podpis:	
Opracował: mgr inż. Andrzej Krajewski		Data: 12.2016r.		Podpis:	
Projektował: mgr inż. Andrzej Krajewski		Data: 12.2016r.		Podpis:	
Tytuł rysunku: RZUT PARTERU		Nr rys.: 1-02		Skala: 1:100	