


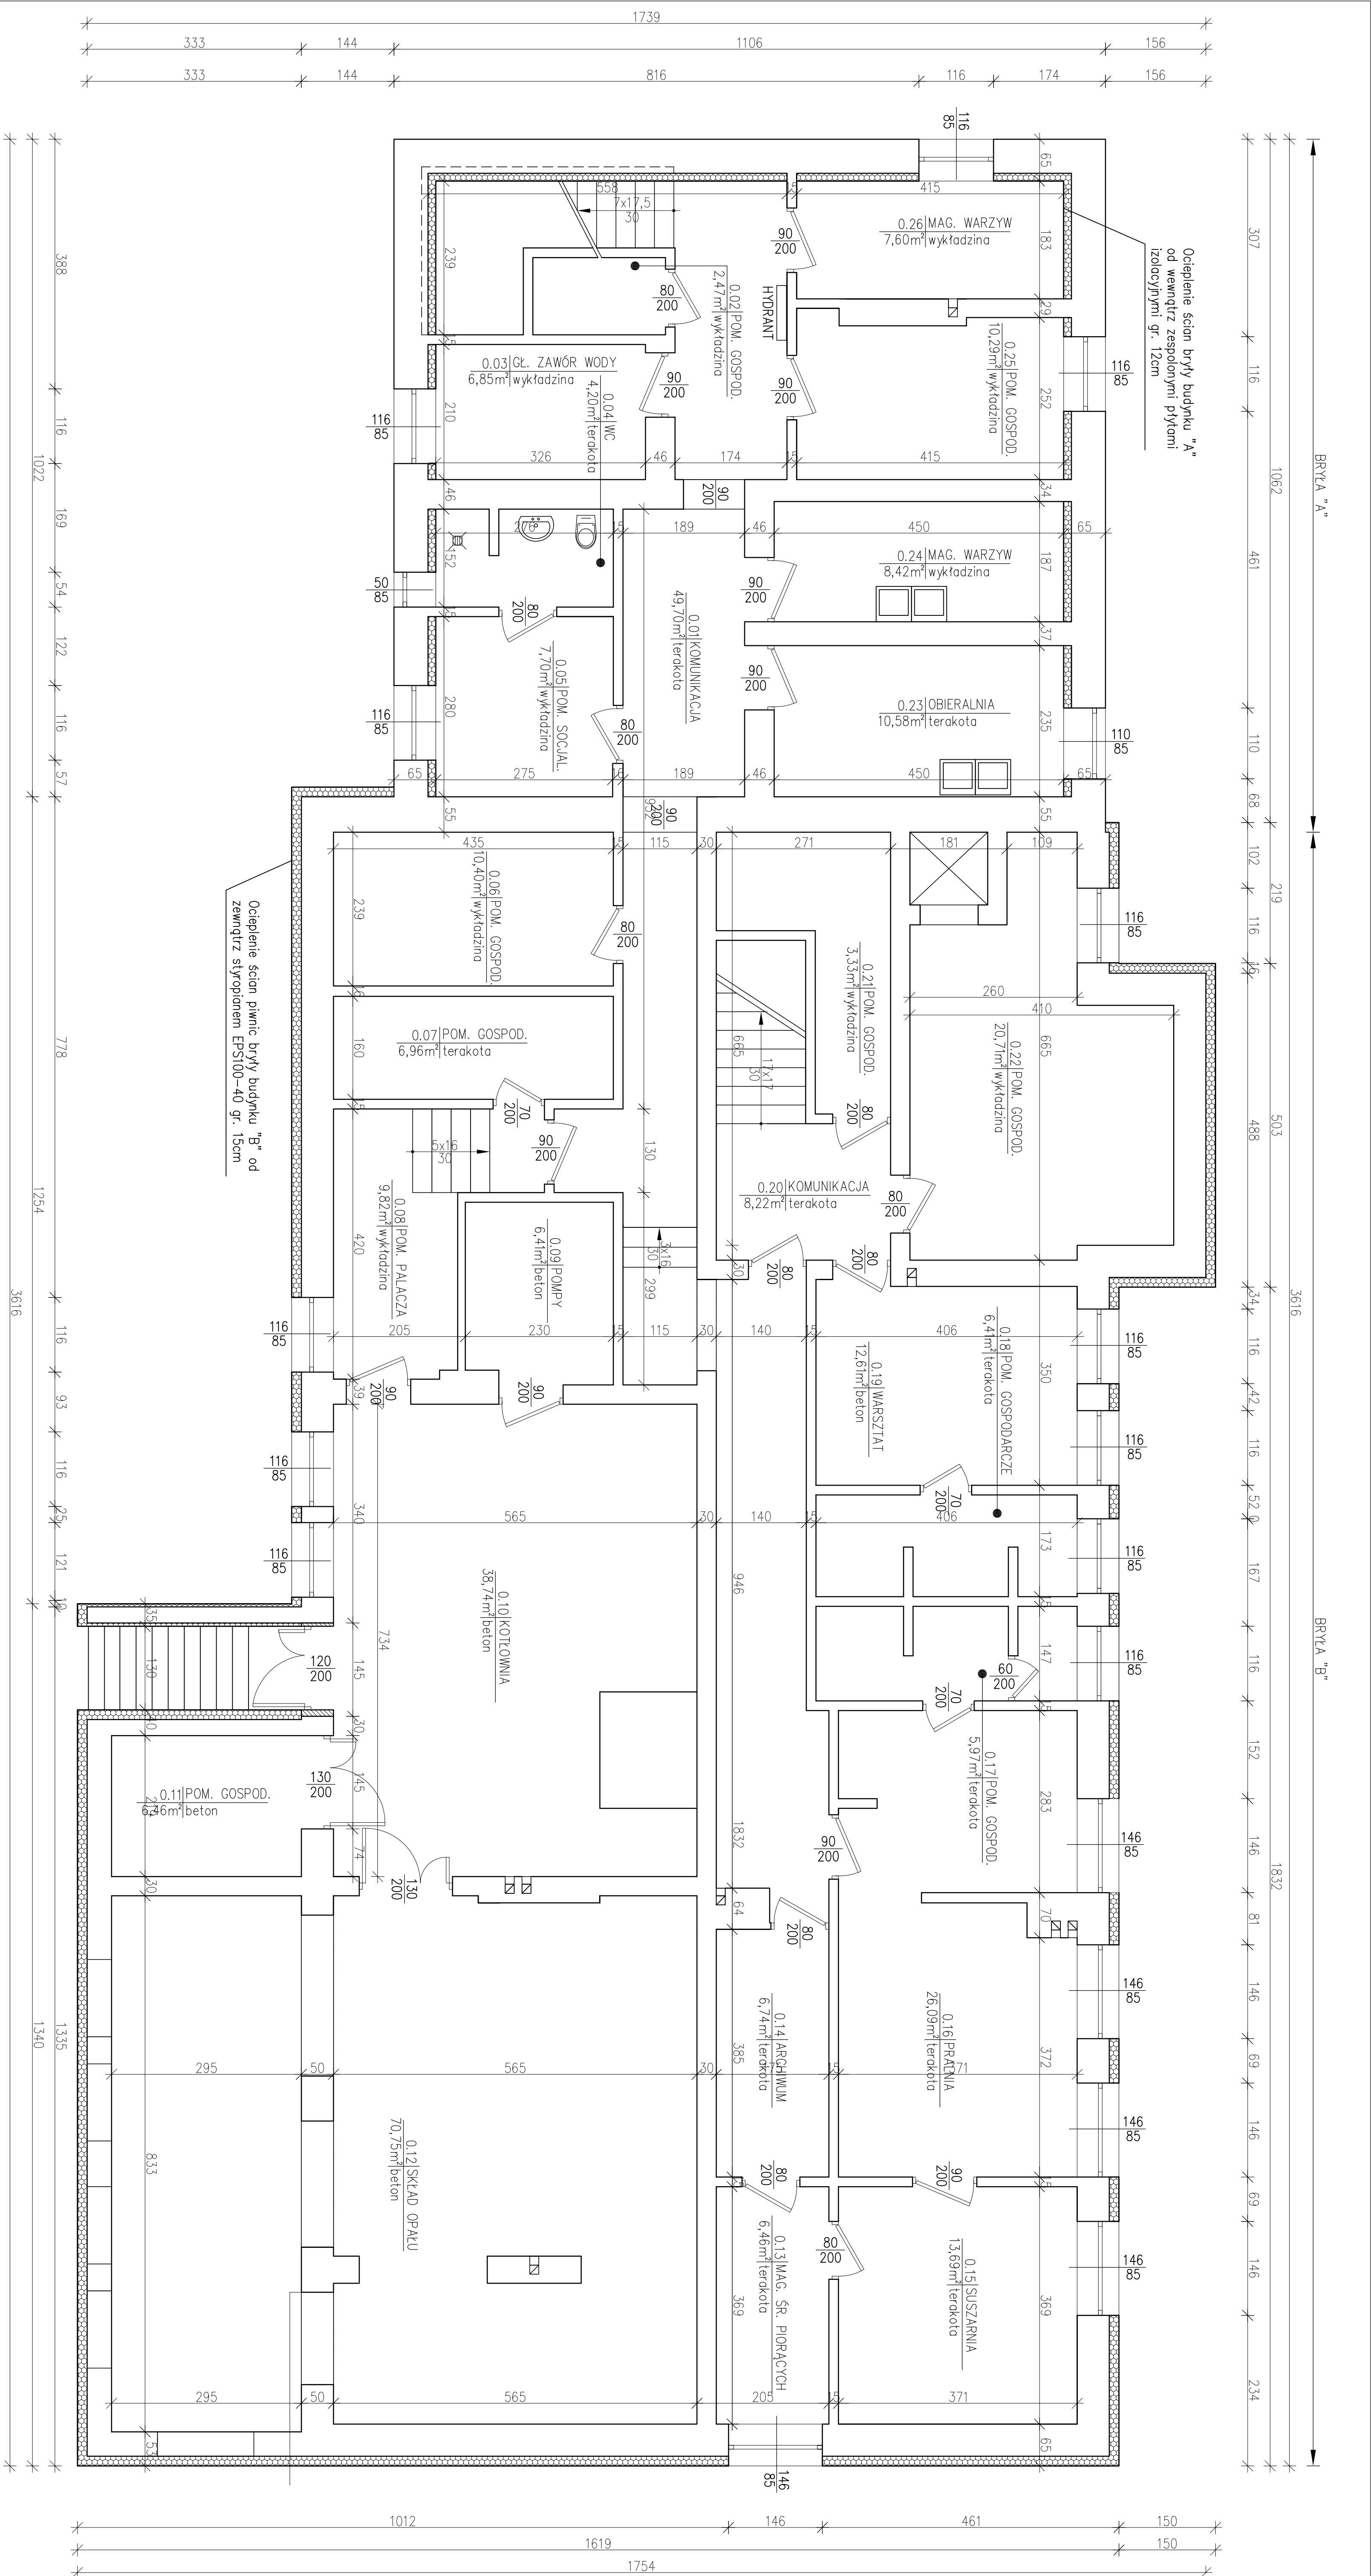

NR	POMIESZCZENIE	POSAĐKA	POWIERZCHNIA
0.01	Komunikacja	terakota	49,70m ²
0.02	Pom. gospodarcze	wykt. PCV	2,47m ²
0.03	Gr. zawór wody	wykt. PCV	6,85m ²
0.04	WC (nieczyste)	terakota	4,20m ²
0.05	Pom. socjalne	wykt. PCV	7,70m ²
0.06	Pom. gospodarcze	wykt. PCV	10,40m ²
0.07	Pom. gospodarcze	wykt. PCV	6,96m ²
0.08	Pom. palacza	wykt. PCV	9,82m ²
0.09	Pompy	pos.cement.	6,41m ²
0.10	Kotłownia	pos.cement.	38,74m ²
0.11	Pom. gospodarcze	pos.cement.	6,46m ²
0.12	Skłód opłtu	pos.cement.	70,75m ²
0.13	Mag. stroków piórczych	terakota	6,46m ²
0.14	Arszarnum	terakota	6,74m ²
0.15	Suszarnia	terakota	1,3,69m ²
0.16	Prahnia	terakota	26,09m ²

NR	POWIESZCZENIE	POSADZKA	POWERCHONIA
0.17	Pom. gospodarcze	terakota	5,97m ²
0.18	Pom. gospodarcze	terakota	6,41m ²
0.19	Warsztat	pos.cement.	12,61m ²
0.20	Komunikacja	terakota	8,22m ²
0.21	Pom. gospodarcze	wykt. PCV	3,33m ²
0.22	Pom. gospodarcze	wykt. PCV	20,71m ²
0.23	Obieradlnio	terakota	10,56m ²
0.24	Mogazyn warzyw	wykt. PCV	8,42m ²
0.25	Pom. gospodarcze	wykt. PCV	10,29m ²
0.26	Mogazyn warzyw	wykt. PCV	7,60m ²
RAZEM POWERCHONIA PIWNICY:			370,84m ²

RZUT PIWNICY

SKALA 1:100

Nazwa i adres obiektu budowlanego: ZESPÓŁ SZKOŁNO-PEDAGOGICZNY W BISKUPCU PRZEDSZKOLE SAMORZĄDOWE NR 5 Al. Niepodległości 19, 11-300 Biskupiec		Faza projektu:	Branża:
Inwestor: GMINA BISKUPIEC Al. Niepodległości 2, 11-300 Biskupiec		PROJEKT BUDOWLANY	ARCHITEKTURA
Zespół projektowy:		Data:	Podpis:
Opracował: mgr inż. Katarzyna Kula		12.2016r.	
Projektował: mgr inż. Andrzej Krajewski upr. bud. 213/87/OL		12.2016r.	
Sprawdził: mgr inż. Marek Michalak upr. bud. Bf-PDOK/142/09/2010		12.2016r.	
Tytuł rysunku:	Nr rys.:	Skala:	
RZUT PIWNICY	A-01	1:100	