


RZUT PARTERU

SKALA 1:100

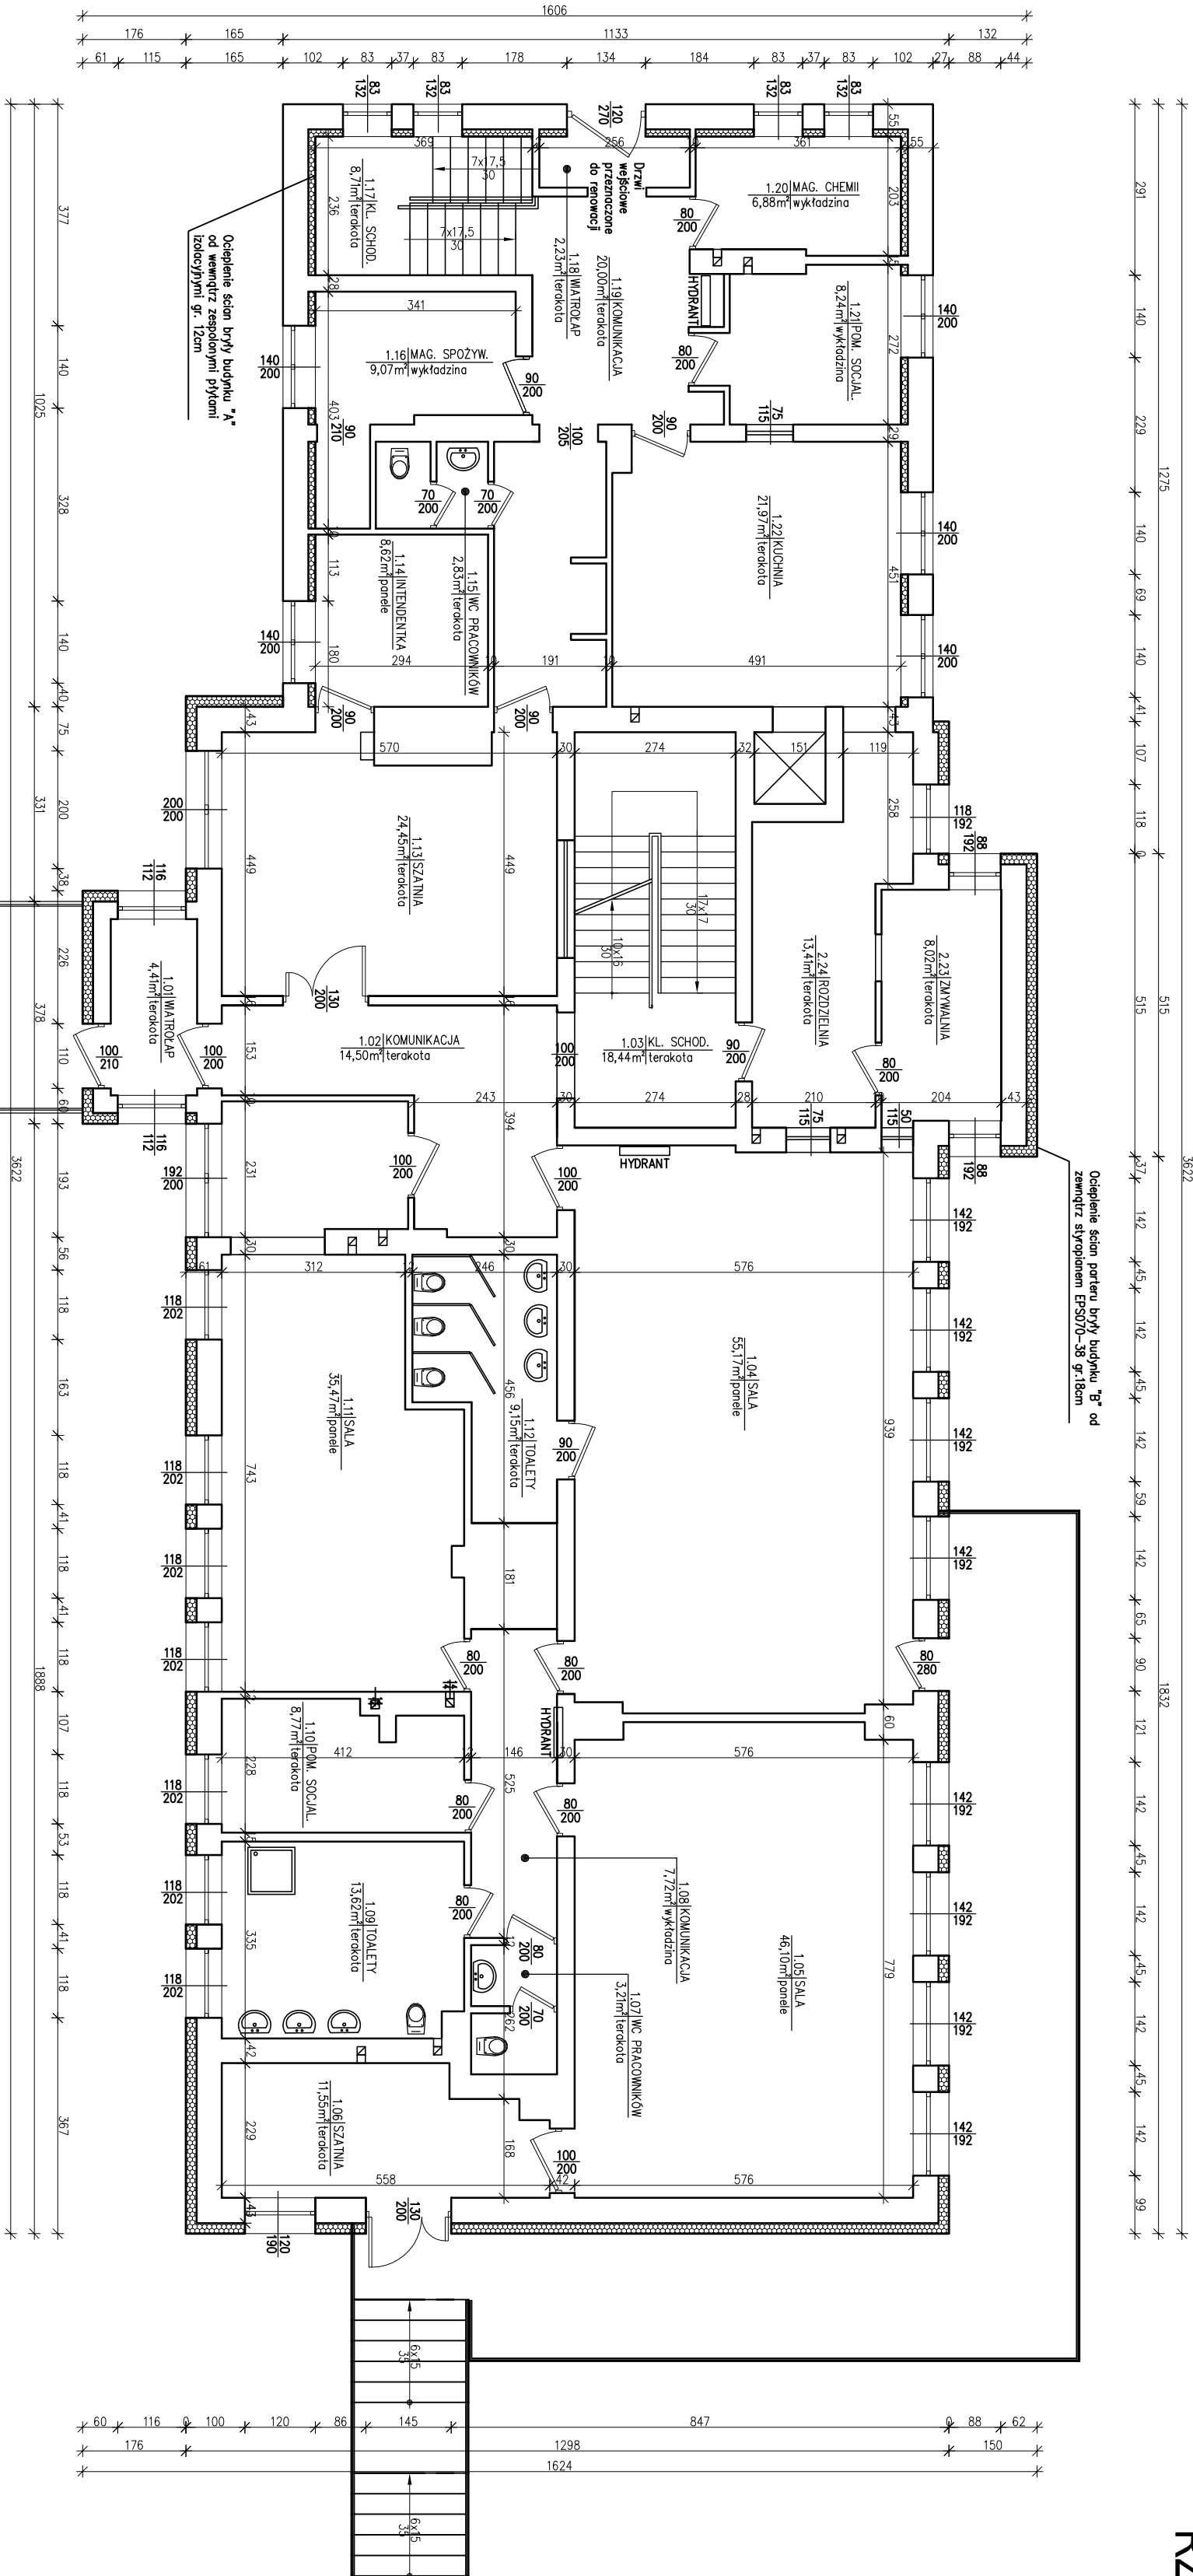

NR.	POMIESZCZENIE	POSAZDKA	POWIERZCHNIA
1.01	Magazyn	terakota	4,41m ²
1.02	Komunikacja	terakota	14,50m ²
1.03	Kl. schodowo	terakota	18,44m ²
1.04	Salon zdbow	panele	55,17m ²
1.05	Salon zdbow	panele	46,10m ²
1.06	Szafnia	terakota	1,55m ²
1.07	WC pracownikow	terakota	3,21m ²
1.08	Komunikacja	wykł. PCV	7,72m ²
1.09	Toalety	terakota	13,62m ²
1.10	Pom. socjalne	panele	35,47m ²
1.11	Salon zdbow	terakota	9,15m ²
1.12	Toalety	terakota	24,45m ²
1.13	Szafnia	panele	8,62m ²
1.14	Intendentka	terakota	2,83m ²
1.15	WC pracownikow	wykł. PCV	9,07m ²
1.16	Magazyn spozywczy	wykł. PCV	9,07m ²

NR.	POMIESZCZENIE	POSAZDKA	POWIERZCHNIA
1.17	Kuchnia	terakota	8,71m ²
1.18	Magazyn	terakota	2,23m ²
1.19	Komunikacja	terakota	20,00m ²
1.20	Magazyn chemii	wykł. PCV	6,88m ²
1.21	Pom. socjalne	wykł. PCV	8,24m ²
1.22	Kuchnia	terakota	21,97m ²
1.23	Zimwalnia	terakota	8,02m ²
1.24	Rozdzielnie	terakota	13,41m ²

RAZEM POWIERZCHNIA PIWNICY: 361,94m²

Nazwa i adres obiektu budowlanego		Faza projektu:	Brutto:
ZESPOL SZKOLNO-PRZEDSZKOLNY W BISKUPCU			
PRZEDSZKOLE SAMOZADONE NR 5			
Al. Niepodleglosci 19, 11-300 Biskupiec		PROJEKT	ARCHITEKTURA
Inwestor: GMINA BISKUPIEC			
Al. Niepodleglosci 2, 11-300 Biskupiec			
Zespół projektowy:		Data:	Podpis:
Opracowanie: mgr inż. Katarzyna Kula		12.2016r.	
Projektowanie: mgr inż. Andrzej Krolowski		12.2016r.	
Sprawdził: mgr inż. arch. Marek Michalik		12.2016r.	
upr. bud. BI-PDOKK/142/09/2010			
Wzrost rysunku: RZUT PARTERU		Nr rys.: A-02	Skala: 1:100