


RZUT PIĘTRA
SKALA 1:100

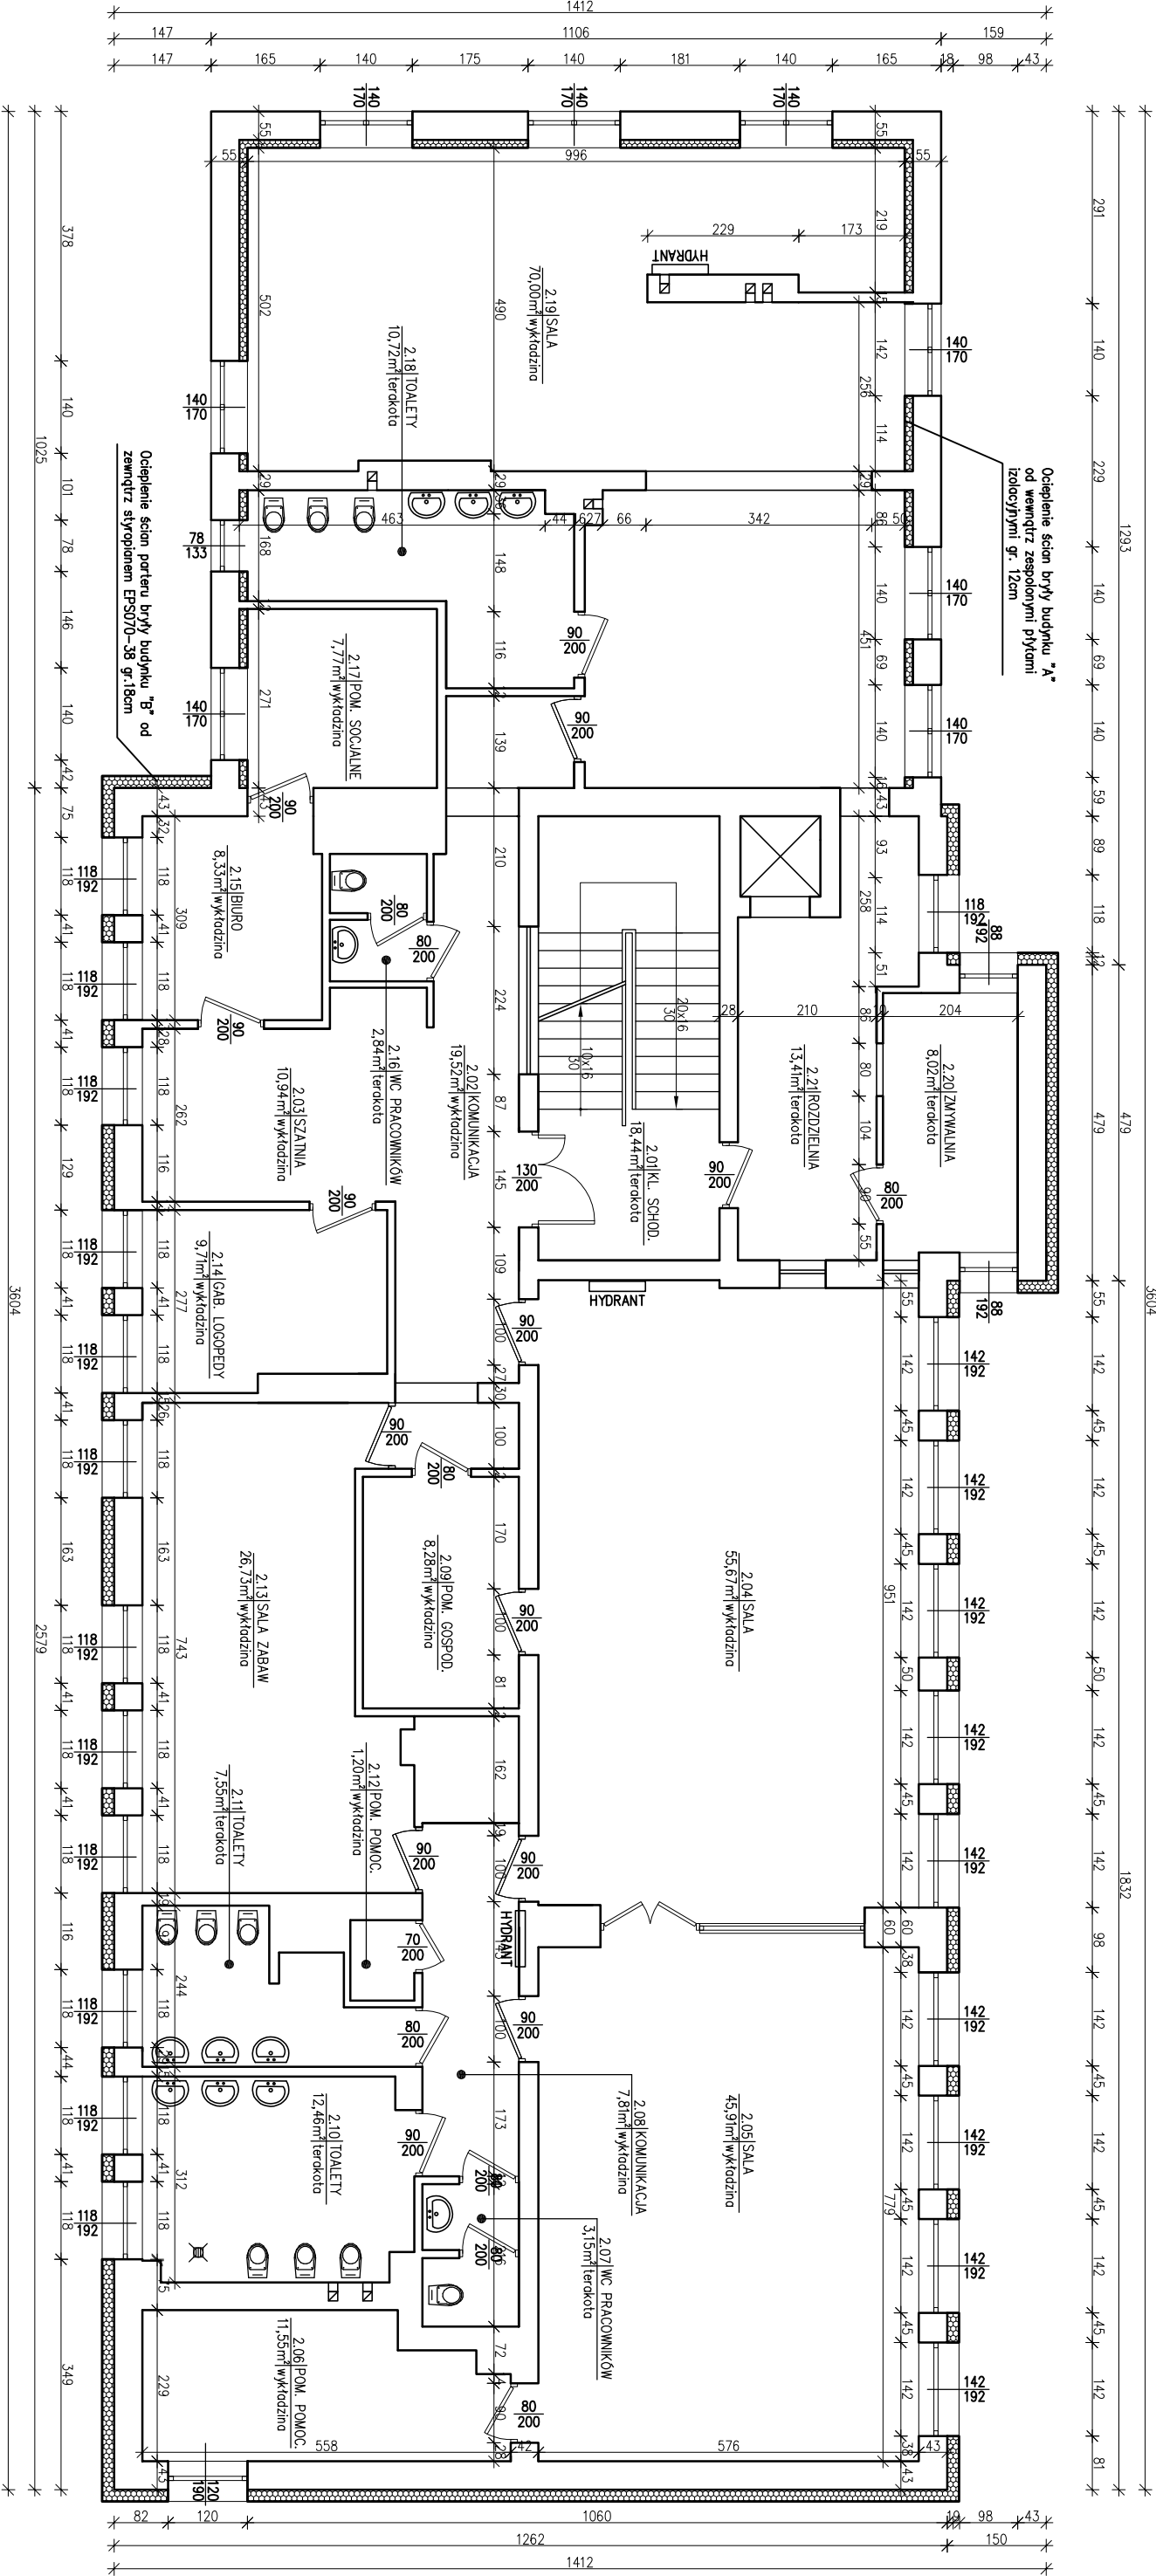

NR	POMIESZCZENIE	POSADZKA	POWIERZCHNIA
2.01	Kł. schodowa	terakota	18,44m ²
2.02	Komunikacja	terakota	19,52m ²
2.03	Szatnia	terakota	10,94m ²
2.04	Sala zabaw	wykładzina	68,55m ²
2.05	Sala zabaw	wykładzina	45,91m ²
2.06	Pom. pomocnicze	wykładzina	11,55m ²
2.07	WC pracowników	terakota	3,15m ²
2.08	Komunikacja	włk. PCV	7,81m ²
2.09	Pom. gospodarcze	terakota	8,28m ²
2.10	Toalety	terakota	12,46m ²
2.11	Toalety	terakota	7,55m ²
2.12	Pom. pomocnicze	włk. PCV	1,20m ²
2.13	Sala zabaw	wykładzina	26,73m ²
2.14	Gabinet logopedy	wykładzina	9,71m ²
2.15	Biuro	wykładzina	8,33m ²
2.16	WC pracowników	terakota	2,84m ²

NR	POMIESZCZENIE	POSADZKA	POWIERZCHNIA
2.17	Pom. socjalne	wykładzina	7,77m ²
2.18	Toalety	terakota	10,72m ²
2.19	Sala zabaw	wykładzina	70,00m ²
2.20	Zmywalnia	terakota	8,02m ²
2.21	Rozdzielnia	terakota	13,41m ²
RAZEM POWIERZCHNIA I PIĘTRA			376,35m ²

Nazwa i adres obiektu budowlanego: ZESPÓŁ SZKOLNO-PRZEDSZKOLNY W BISKUPCU PRZEDSZKOLE SAMORZĄDOWE NR 5 A. Niepodległości 19, 11–300 Biskupiec		Faza projektu: Bronza:	
Inwestor: GMINA BISKUPIEC		PROJEKT BUDOWLANY ARCHITEKTURA	
Zespół projektowy:		Podpisy:	
Opracował: mgr inż. Katarzyna Kula		Data: 12.2016r.	
Projektował: mgr inż. Andrzej Krajewski upr. bud. 213/87/OL		12.2016r.	
Sprawdził: mgr inż. arch. Marek Michalski upr. bud. B1–PDOKK/142/09/2010		12.2016r.	
Tytuł rysunku: RZUT PIĘTRA		Nr rys.: A-03 Skala: 1:100	