


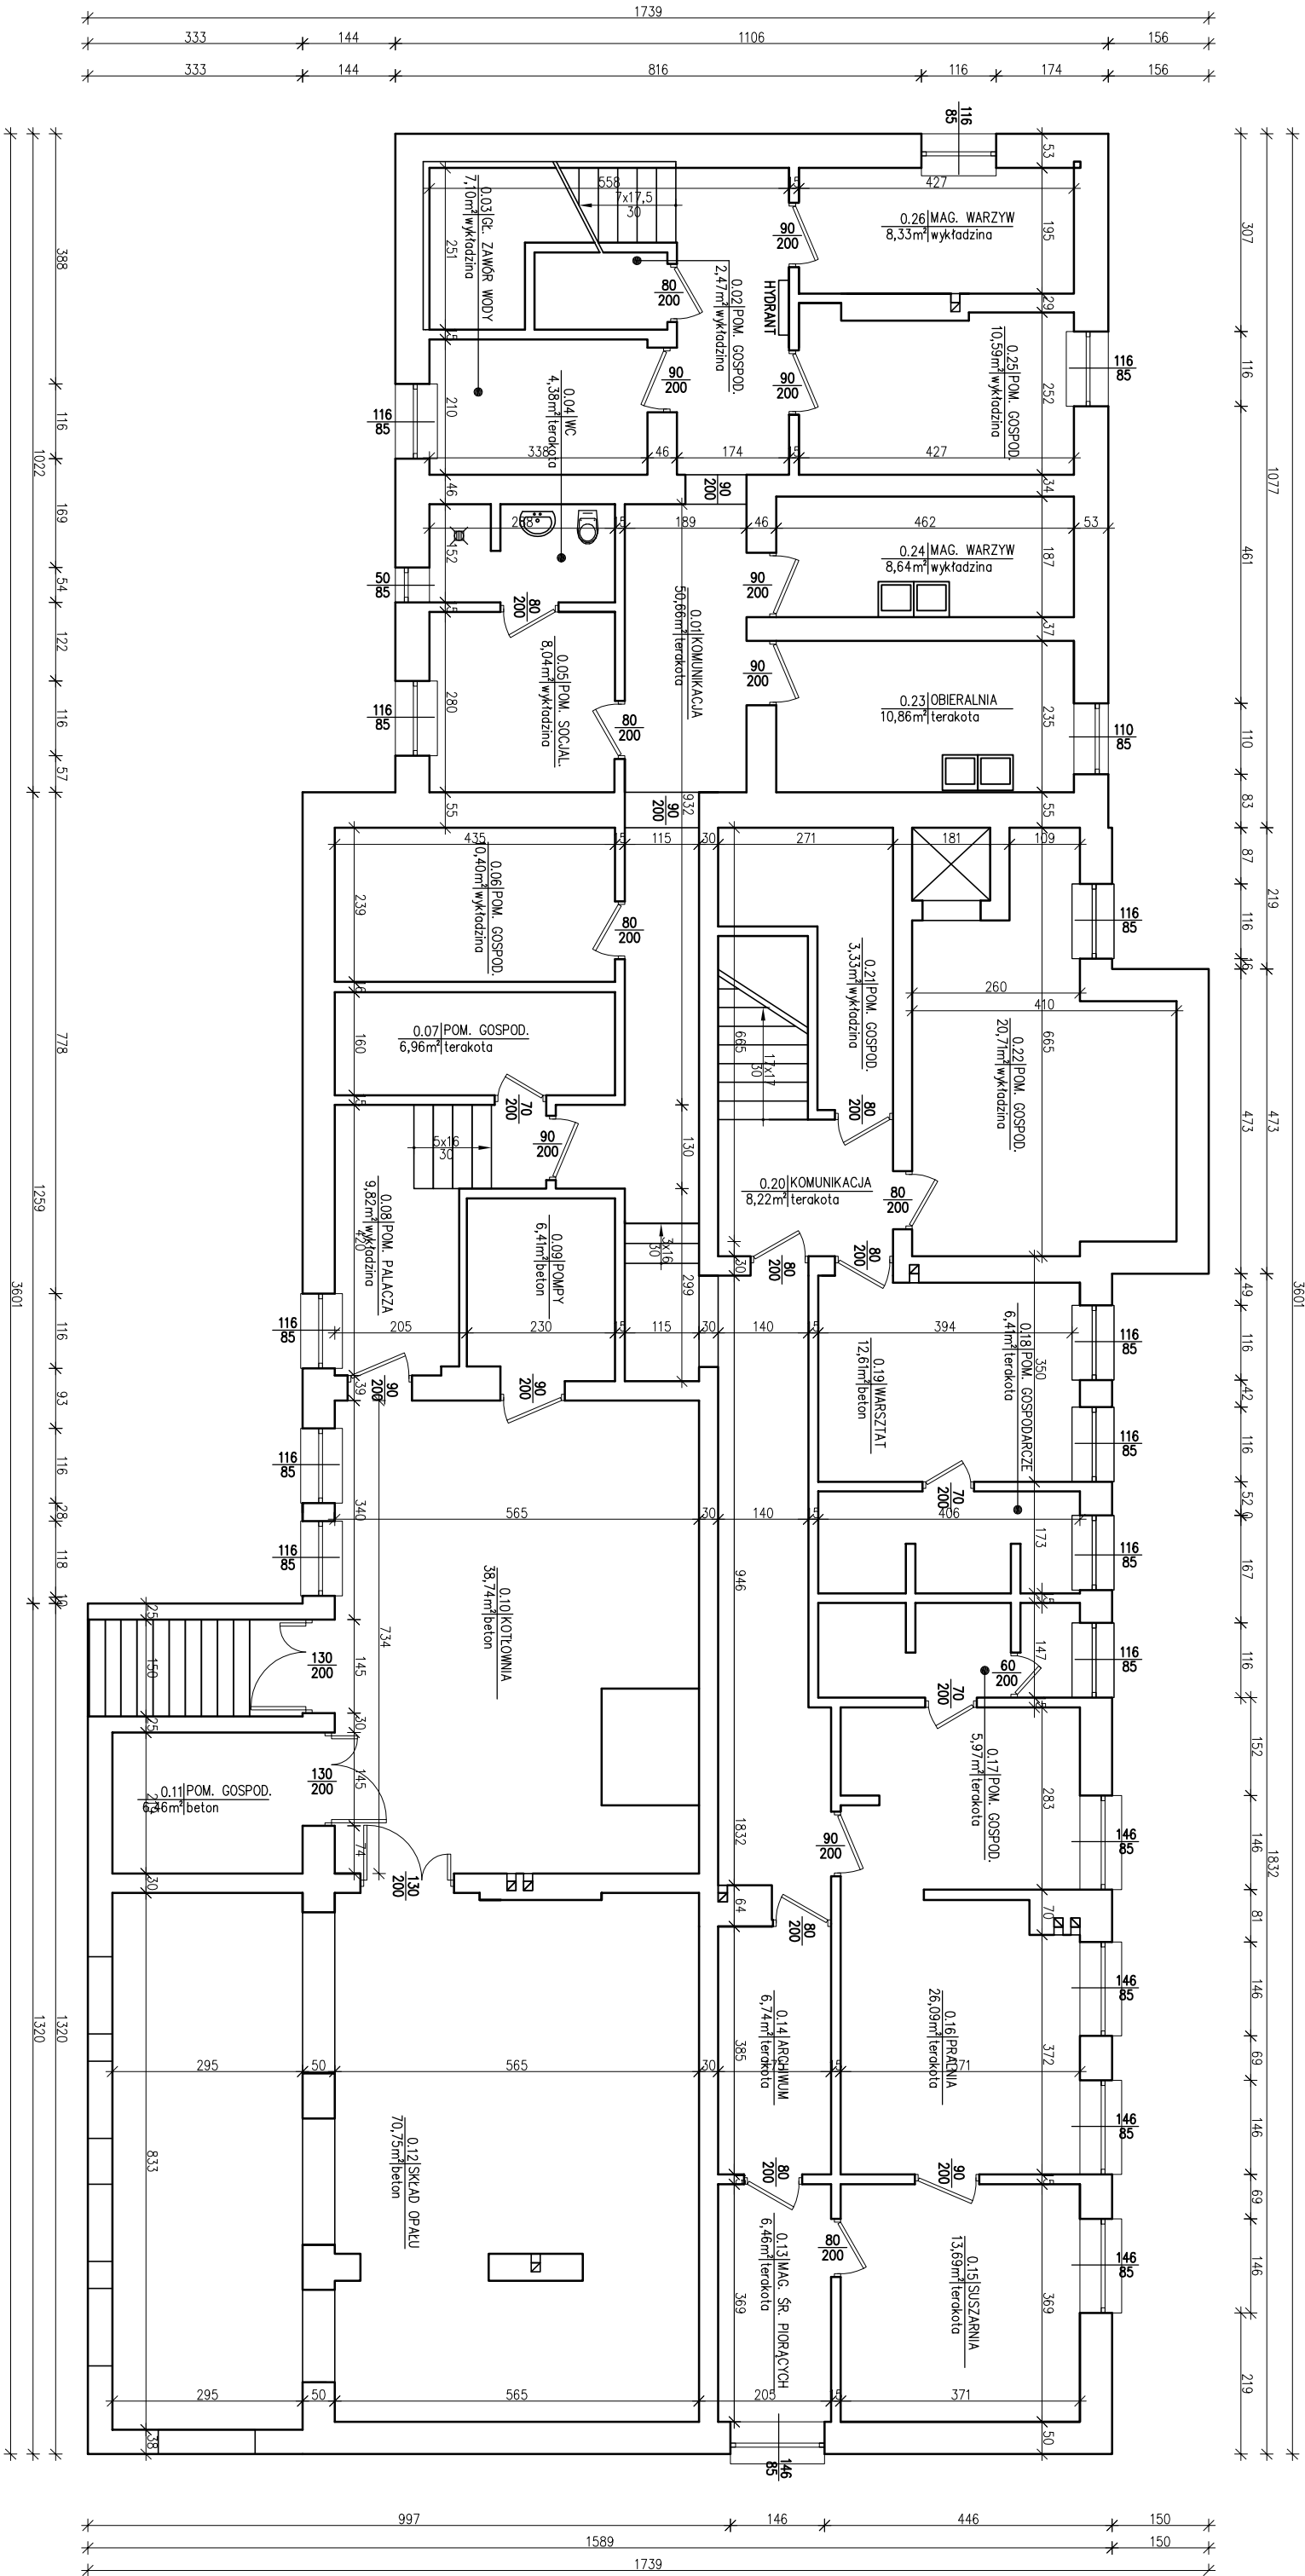

NR	POMIESZCZENIE	POSADZKA	POWIERZCHNIA
0.01	Komunikacja	terakota	50,66m ²
0.02	Pom. gospodarcze	wykt. PCV	2,47m ²
0.03	Gł. zowór wody	wykt. PCV	7,10m ²
0.04	WC (nieczyste)	terakota	4,38m ²
0.05	Pom. socjalne	wykt. PCV	8,04m ²
0.06	Pom. gospodarcze	wykt. PCV	10,40m ²
0.07	Pom. gospodarcze	wykt. PCV	6,96m ²
0.08	Pom. palacza	wykt. PCV	9,82m ²
0.09	Pompy	pos.cement	6,41m ²
0.10	Kotłownia	pos.cement	38,74m ²
0.11	Pom. gospodarcze	pos.cement	6,46m ²
0.12	Skłód opółu	pos.cement	70,75m ²
0.13	Mag. środków piórczych	terakota	6,46m ²
0.14	Archiwum	terakota	6,74m ²
0.15	Suszarńia	terakota	13,69m ²
0.16	Próhnia	terakota	26,09m ²

NR	POMIESZCZENIE	POSADZKA	POWIERZCHNIA
0.17	Pom. gospodarcze	terakota	5,97m ²
0.18	Pom. gospodarcze	terakota	6,41m ²
0.19	Warsztat	pos.cement	12,61m ²
0.20	Komunikacja	terakota	8,22m ²
0.21	Pom. gospodarcze	wykt. PCV	3,33m ²
0.22	Pom. gospodarcze	wykt. PCV	20,71m ²
0.23	Obierdńia	terakota	10,86m ²
0.24	Magazyn warzyw	wykt. PCV	8,64m ²
0.25	Pom. gospodarcze	wykt. PCV	10,59m ²
0.26	Zmwalńia	wykt. PCV	8,33m ²
RAZEM POWIERZCHNIA PIWNICY:			370,84m ²

RZUT PIWNICY

INWENTARYZACJA

SKALA 1:100

Nazwa i adres obiektu budowlanego: ZESPÓŁ SZKOLNO-PRZEDSZKOLNY W BISKUPCU PRZEDSZKOLE SAMORZĄDOWE NR 5 Al. Niepodległości 19, 11-300 Biskupiec			Faza projektu: Projekt budowlany		Branża: Budowlany	
Inwestor: GMINA BISKUPEC			Projektant: mgr inż. Andrzej Krajewski		Data: 12.2016r.	
Zespół projektowy: mgr inż. Katarzyna Kula			Opis: upr. bud. 213/87/OL		Podpis: 1-01	
Projektant: mgr inż. Andrzej Krajewski			Data: 12.2016r.		Podpis: 1-01	
Tytuł rysunku: RZUT PIWNICY			Data: 12.2016r.		Podpis: 1-01	