


RZUT PARTERU
INWENTARYZACJA
SKALA 1:100

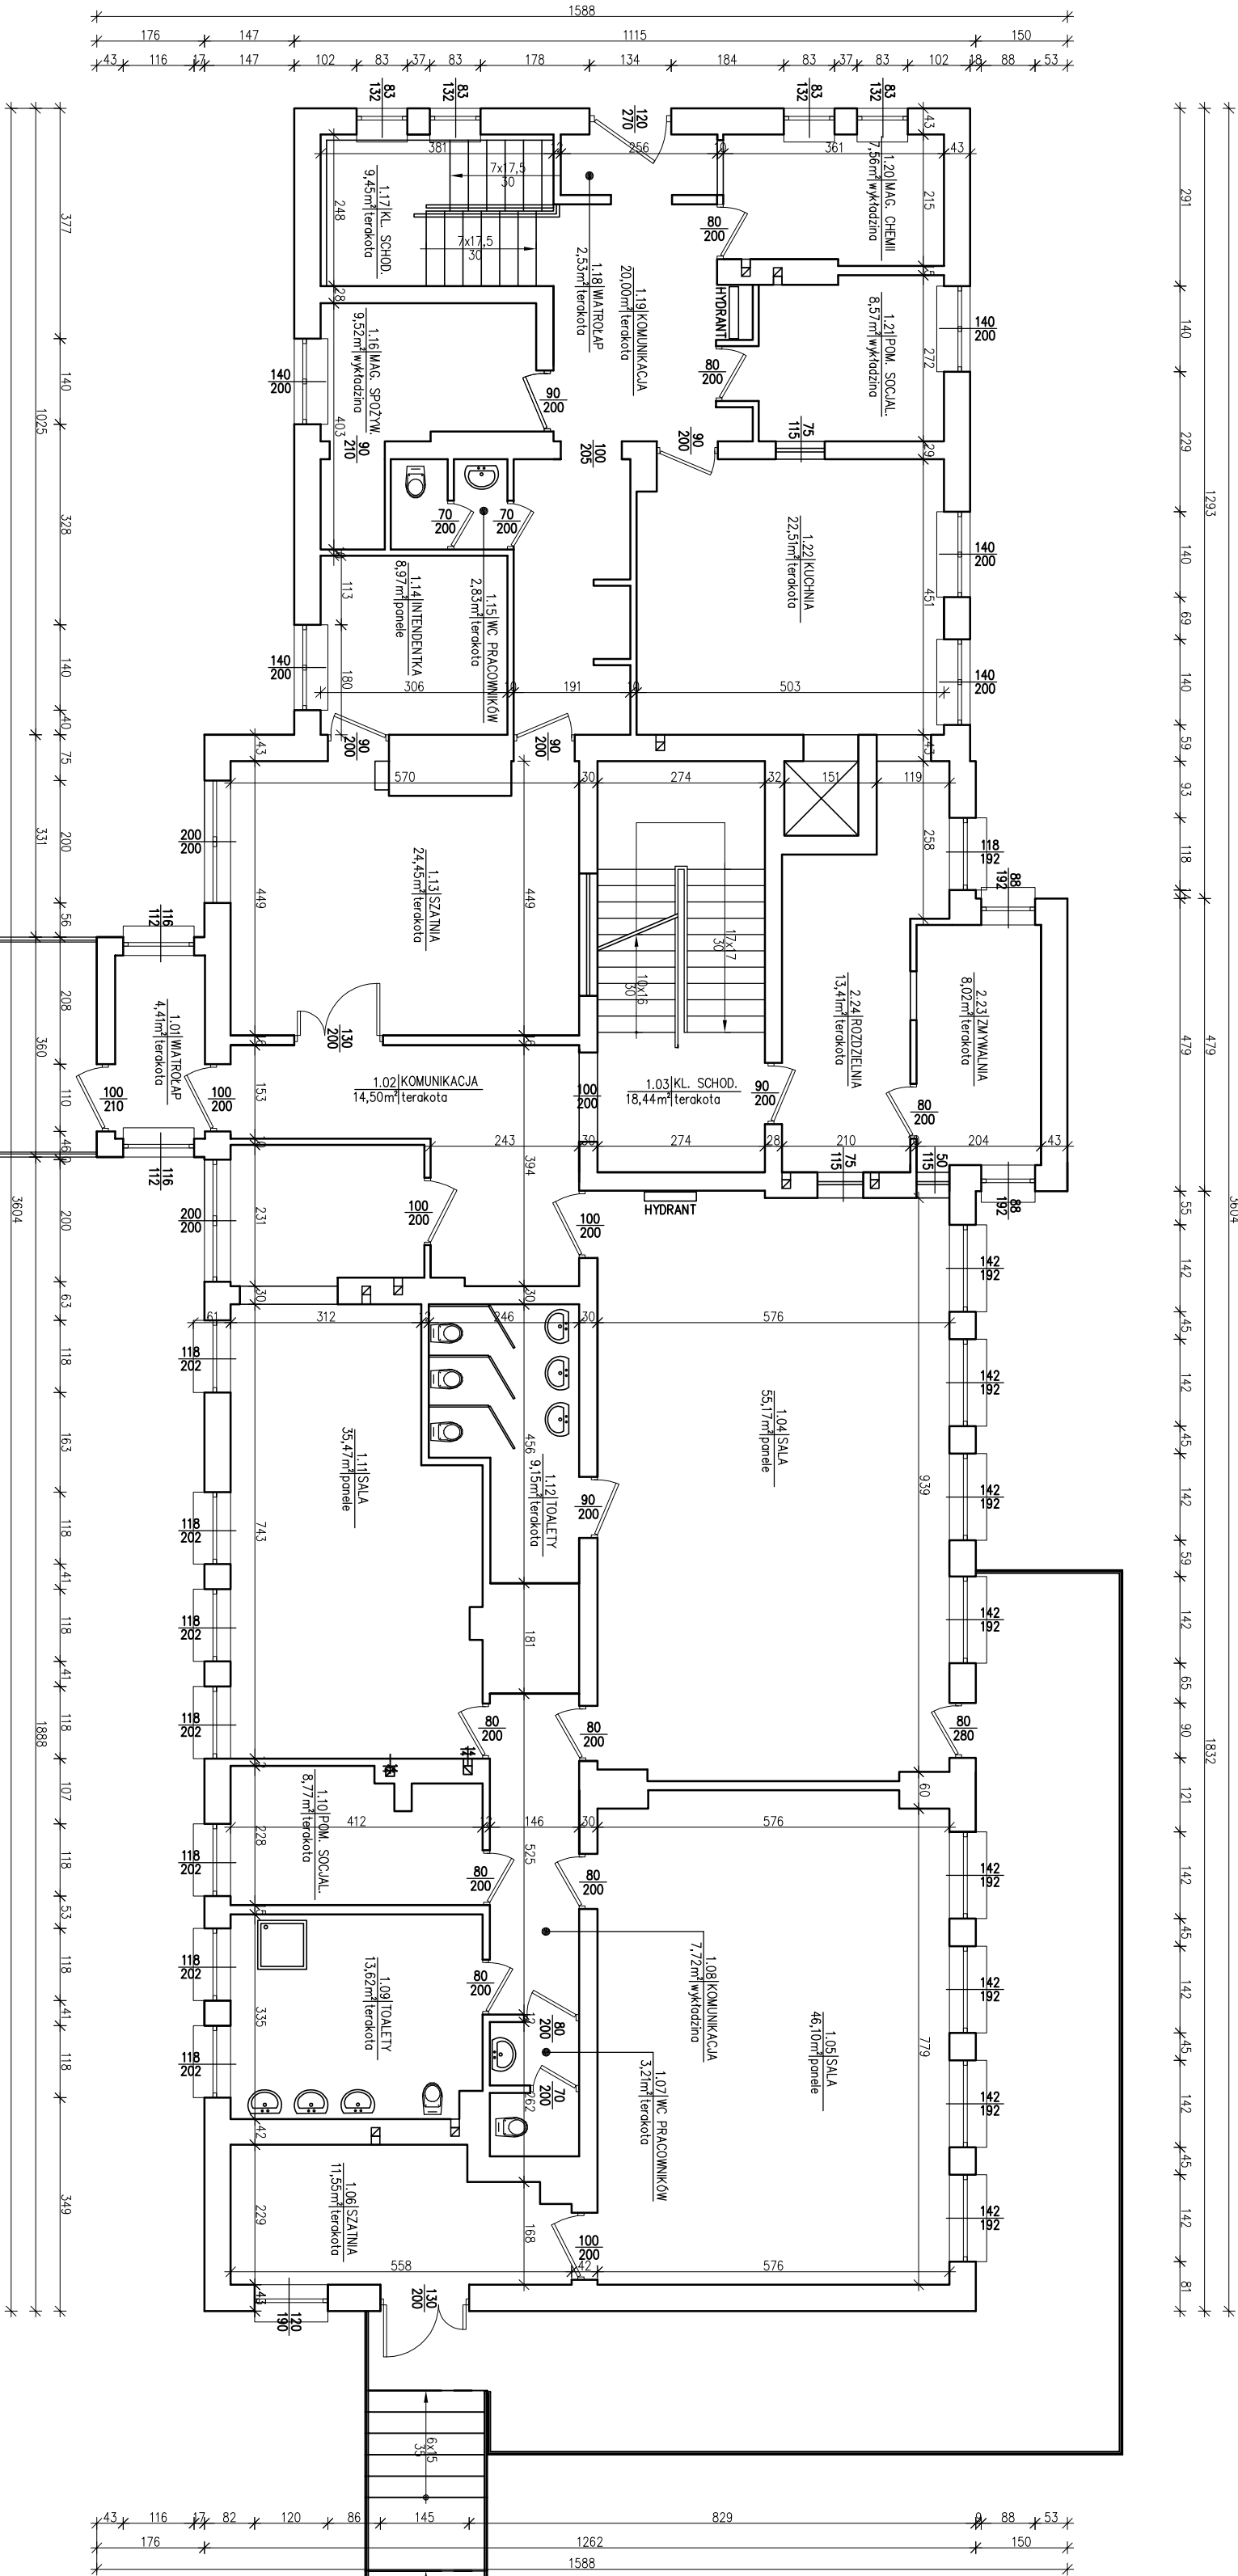

NR	POWIESZCZENIE	POSAZDKA	POWIERZCHNIA
1.01	Wiatrołap	terakota	4,41m ²
1.02	Komunikacja	terakota	14,50m ²
1.03	Kl. szkolno	terakota	18,44m ²
1.04	Sala zdbow	panele	55,17m ²
1.05	Sala zdbow	panele	46,10m ²
1.06	Szafnia	terakota	1,55m ²
1.07	WC pracownikow	terakota	3,21m ²
1.08	Komunikacja	wykł. PCV	7,72m ²
1.09	Toalety	terakota	13,62m ²
1.10	Pom. socjalne	terakota	8,77m ²
1.11	Sala zdbow	panele	35,47m ²
1.12	Toalety	terakota	9,15m ²
1.13	Szafnia	terakota	24,45m ²
1.14	Intendentka	panele	8,97m ²
1.15	WC pracownikow	terakota	2,83m ²
1.16	Mogazyn spozywczy	wykł. PCV	9,52m ²

NR	POWIESZCZENIE	POSAZDKA	POWIERZCHNIA
1.17	Kuchnia	terakota	9,45m ²
1.18	Wiatrołap	terakota	2,53m ²
1.19	Komunikacja	terakota	20,00m ²
1.20	Mogazyn chemii	wykł. PCV	7,56m ²
1.21	Pom. socjalne	wykł. PCV	8,57m ²
1.22	Kuchnia	terakota	22,51m ²
1.23	Jadalnia	terakota	8,02m ²
1.24	Rozdzielnia	terakota	13,41m ²

RAZEM POWIERZCHNIA PIWNICY:

365,93m²

Nazwa i adres obiektu budowlanego:		Faza projektu:	
ZESPÓŁ SZKOLNO-PRZEDSZKOLNY W BISKUPCU		Branża:	
PRZEDSZKOLE SAMORZĄDOWE NR 5		PROJEKT	
Al. Niepodległości 19, 11-300 Biskupiec		BUDOWLAN	
Inwestor:		Data:	
GMINA BISKUPIEC		Podpisy:	
Al. Niepodległości 2, 11-300 Biskupiec		Data:	
Zespół projektowy:		Podpisy:	
mgr inż. Katarzyna Kula		12.2016r.	
Opracowanie:		Data:	
mgr inż. Andrzej Kojewski		12.2016r.	
Projektował:		Data:	
upr. bud. 213/87/OL		1-02	
Wytał rysunek:		Skala:	
RZUT PARTERU		1:100	