


RZUT PIĘTRA
INWENTARYZACJA
SKALA 1:100

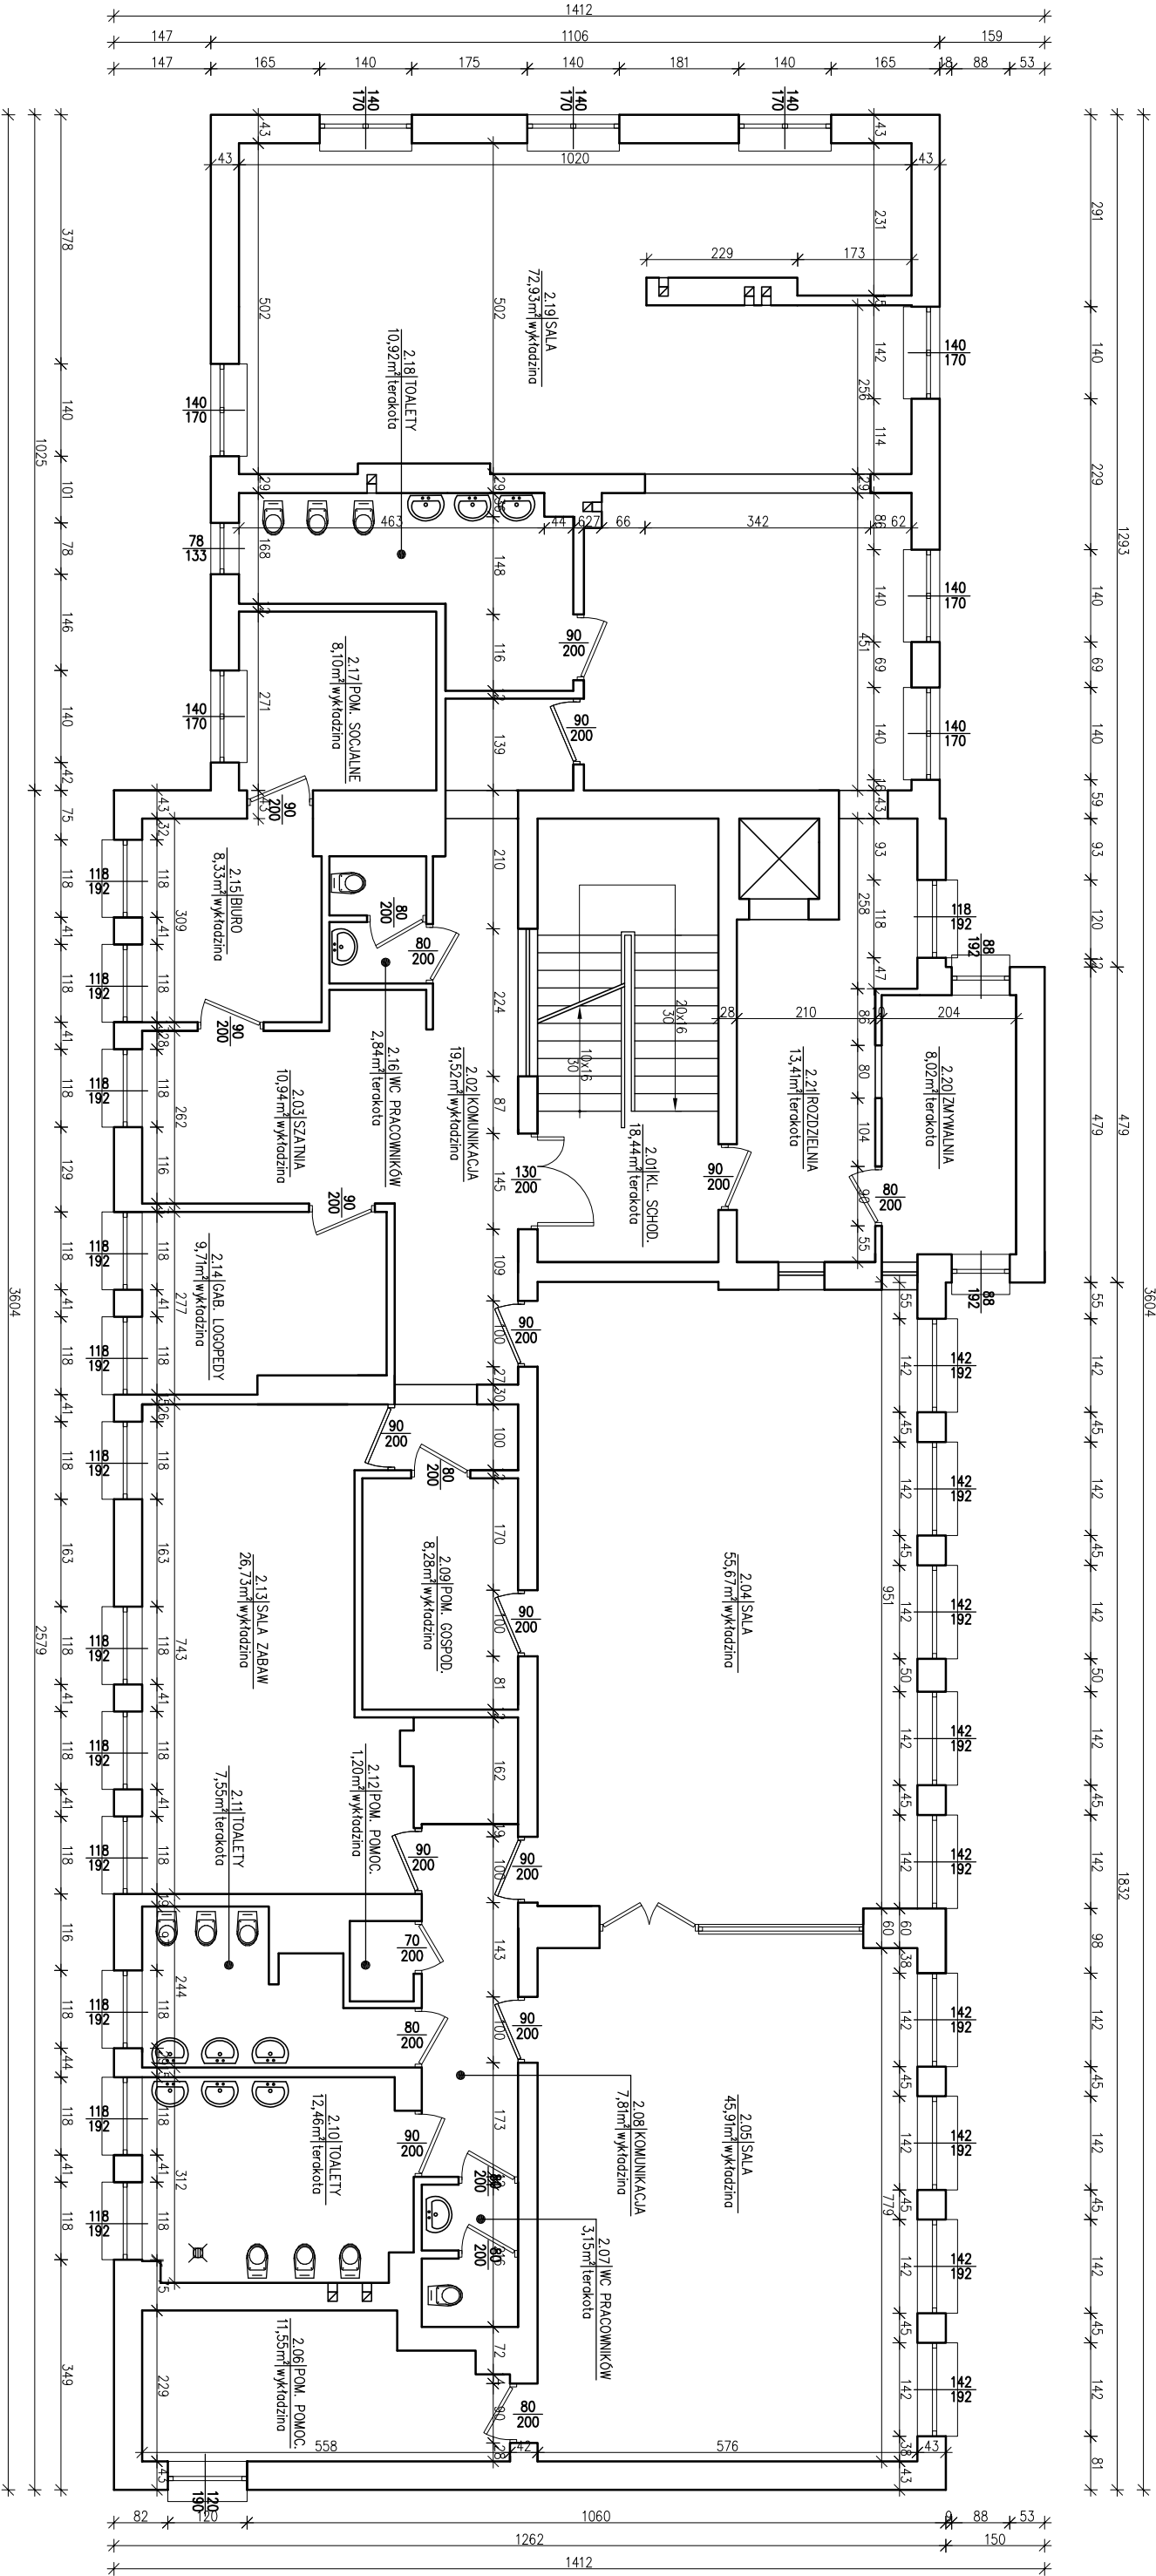

NR	POMIESZCZENIE	POSADZKA	POWIERZCHNIA
2.01	Kl. schodowa	terakota	18,44m ²
2.02	Komunikacja	terakota	19,52m ²
2.03	Szafnia	terakota	10,94m ²
2.04	Sala zabaw	wykładzina	68,55m ²
2.05	Sala zabaw	wykładzina	45,91m ²
2.06	Pom. pomocnicze	wykładzina	11,55m ²
2.07	WC pracowników	terakota	3,15m ²
2.08	Komunikacja	włt. PCV	7,81m ²
2.09	Pom. gospodarcze	włt. PCV	8,28m ²
2.10	Toalety	terakota	12,46m ²
2.11	Toalety	terakota	7,55m ²
2.12	Pom. pomocnicze	włt. PCV	1,20m ²
2.13	Sala zabaw	wykładzina	26,73m ²
2.14	Gabinet logopedy	wykładzina	9,71m ²
2.15	Biuro	wykładzina	8,33m ²
2.16	WC pracowników	terakota	2,84m ²

NR	POMIESZCZENIE	POSADZKA	POWIERZCHNIA
2.17	Pom. socjalne	wykładzina	8,10m ²
2.18	Toalety	terakota	10,92m ²
2.19	Sala zabaw	wykładzina	72,93m ²
2.20	Zmywalnia	terakota	8,02m ²
2.21	Rozdzielnia	terakota	13,41m ²
RAZEM POWIERZCHNIA I PIĘTRA			376,35m ²

Nazwa i adres obiektu budowlanego: ZESPÓŁ SZKOLNO-PRZEDSZKOLNY W BISKUPCU PRZEDSZKOLE SAMORZĄDOWE NR 5 Al. Niepodległości 19, 11 – 300 Biskupiec		Faza projektu: Branża:
Inwestor: GMINA BISKUPEC Al. Niepodległości 2, 11 – 300 Biskupiec		PROJEKT RZYMOWANY

Zespół projektowy: Al. Niepodległości 2, 11 – 300 Biskupiec	PROJEKT BUDOWLANY	Podpisy:
Opracował: mgr inż. Katarzyna Kula		

Projektował: mgr inż. Andrzej Krajewski upr. bud. 213/87/OL	12.2016r.	Skala: 1:100
Tytuł rysunku: RZUT PIĘTRA		