


RZUT PIĘTRA I

SKALA 1:100

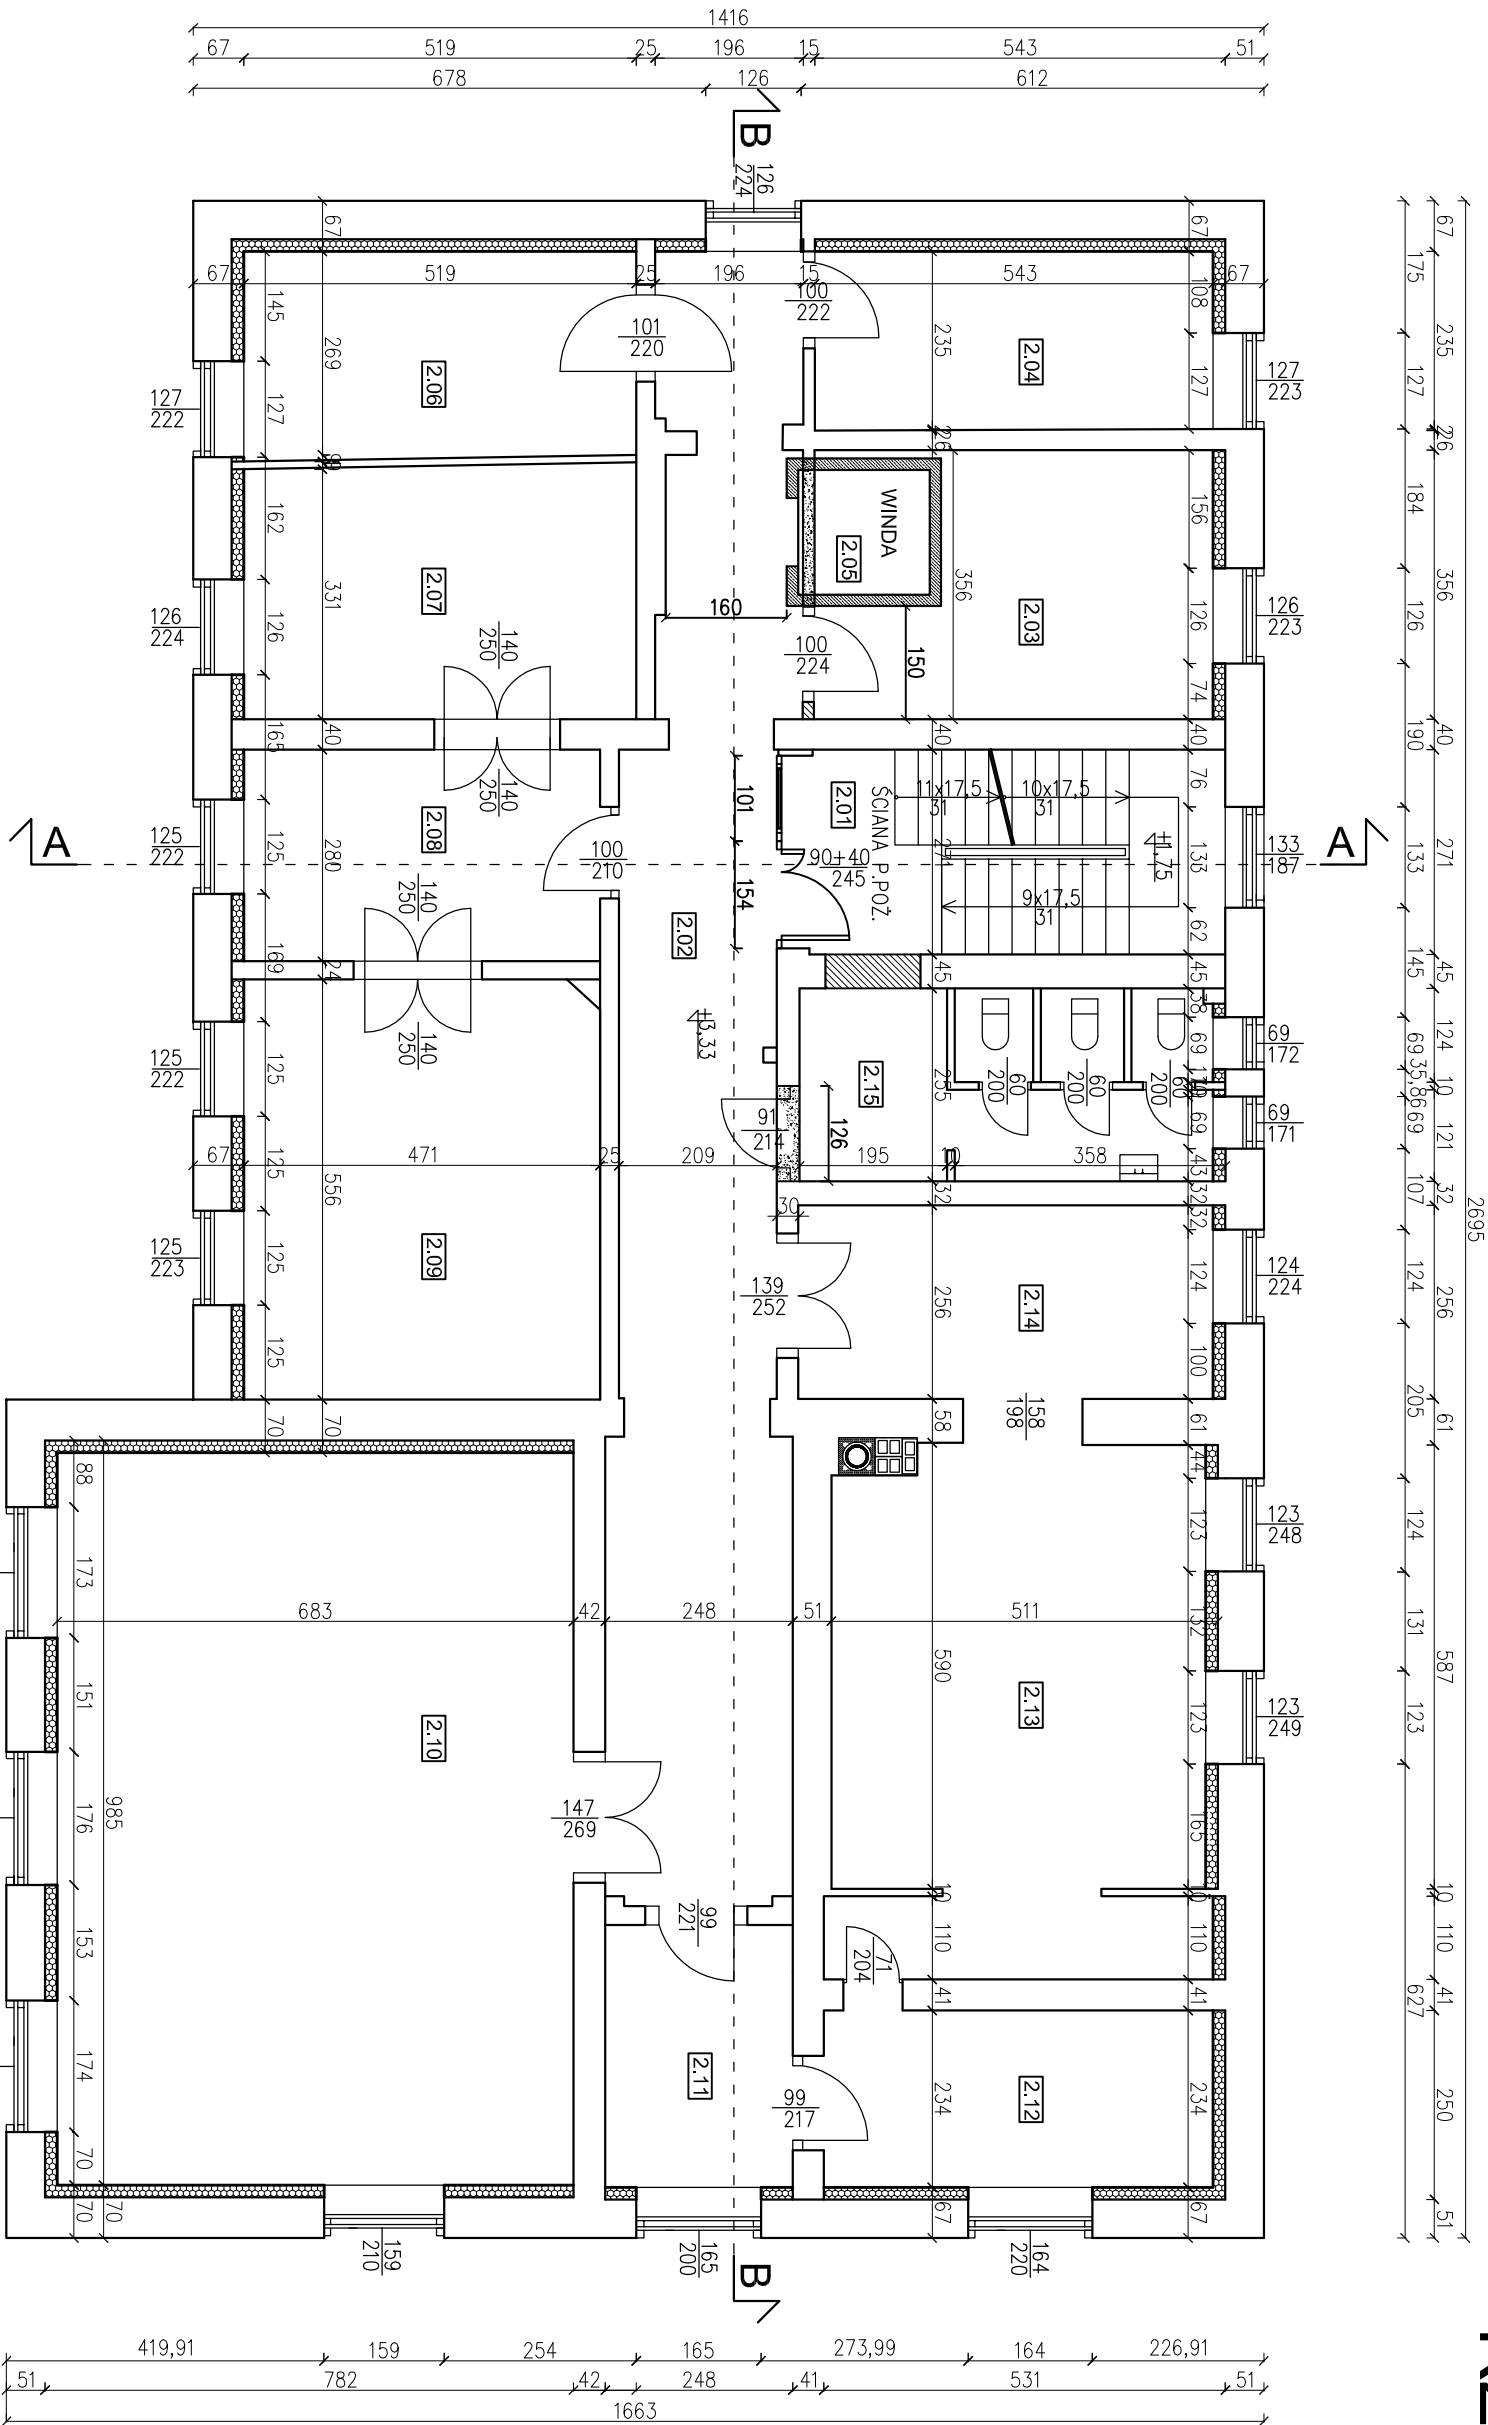

Zmiany zgodnie z uzyskanym pozwoleniem na budowę nr Bc/33/2016 z dnia 09.06.2016r.

- Ściany do rozbiórki
- Nowe ściany
- Ściany istniejące

ZESTAWIENIE POWIERZCHNI			
L.p.	Wyszczególnienie	posadzka	powierzchnia
2.01	Klatka schodowa	lastniko	14,85 m ²
2.02	Komunikacja	granit	45,88 m ²
2.03	Pomieszczenie biurowe	wkładzina PVC	15,33 m ²
2.04	Pomieszczenie biurowe	wkładzina PVC	12,38 m ²
2.05	Winda	wkładzina PVC	2,87 m ²
2.06	Pomieszczenie biurowe	wkładzina PVC	14,19 m ²
2.07	Pomieszczenie biurowe	wkładzina PVC	17,42 m ²
2.08	Pomieszczenie biurowe	wkładzina PVC	13,19 m ²

Projektowane zmiany:

Projektowane ocieplenie od wewnątrz z płyt z rdzeniem ze sztywnej pianki rezolowej zespolonej z płytą kartonowo-gipsową w jednostronnej okładzinie z welonu szklanego gr. 12cm montowanej na listwach drewnianych

Nazwa i adres obiektu budowlanego:		Faza projektu:	
BUDYNEK URZĘDU MIASTA i GMINY BISKUPIEC		PROJEKT	
Al. Niepodległości 2, 11-300 Biskupiec		BUDOWLANY	
Investor:		ARCHITEKTURA	
GMINA BISKUPIEC			
Al. Niepodległości 2, 11-300 Biskupiec			
Zespół projektowy:		Data:	
mgr inż. Andrzej Krajewski		01.2016r.	
upr. bud. 213/87/OL			
Sprawdził: mgr inż. arch. Marek Micholick		01.2016r.	
upr. bud. BI-PDOKK/142/09/2010			
Tytuł rysunku:		Nr rys.:	
RZUT PIĘTRA I		A-04	
		Skala:	
		1:100	